


6道維第22号 市道板木原虫野線 舗装補修工事


計画平面図 S=1:1000

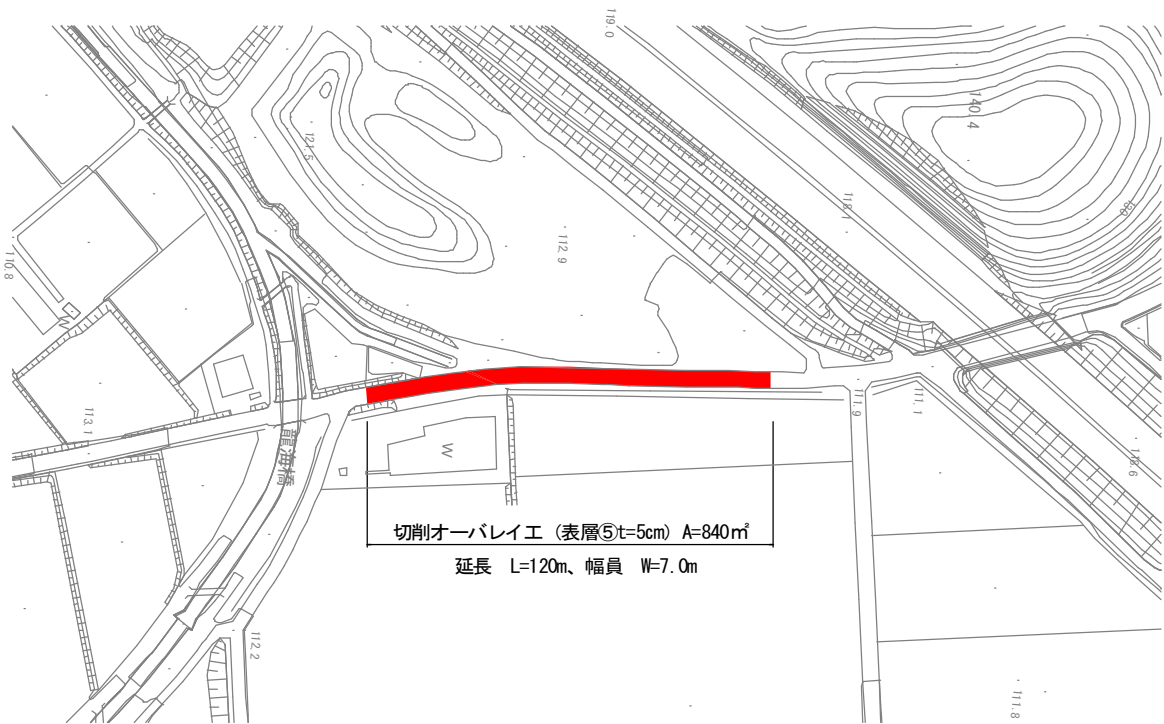

凡例

当該  
工事

標準断面図 S=1:50

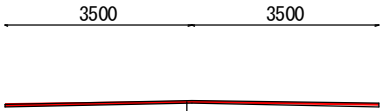

切削オーバーレイ工 (表層⑤t=5cm) A=840㎡

令和6年度		工事番号		6道維第22号	
市道	魚沼市	郡	町村	板木	地内
市道板木原虫野線舗装補修 工事					
計画平面図、標準断面図					
縮尺	S=図示	図面全		1/1	
測量		年 月 日	主任 技術者		
設計		年 月 日	主任 技術者		
魚沼市役所 産業経済部 建設課					