



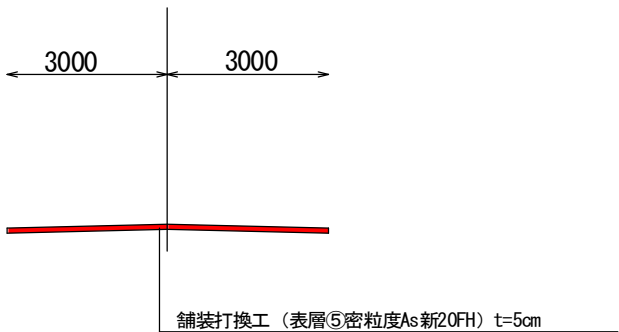
6道維第24号 市道宮原14号線 舗装補修工事

計画平面図 S=1:1000

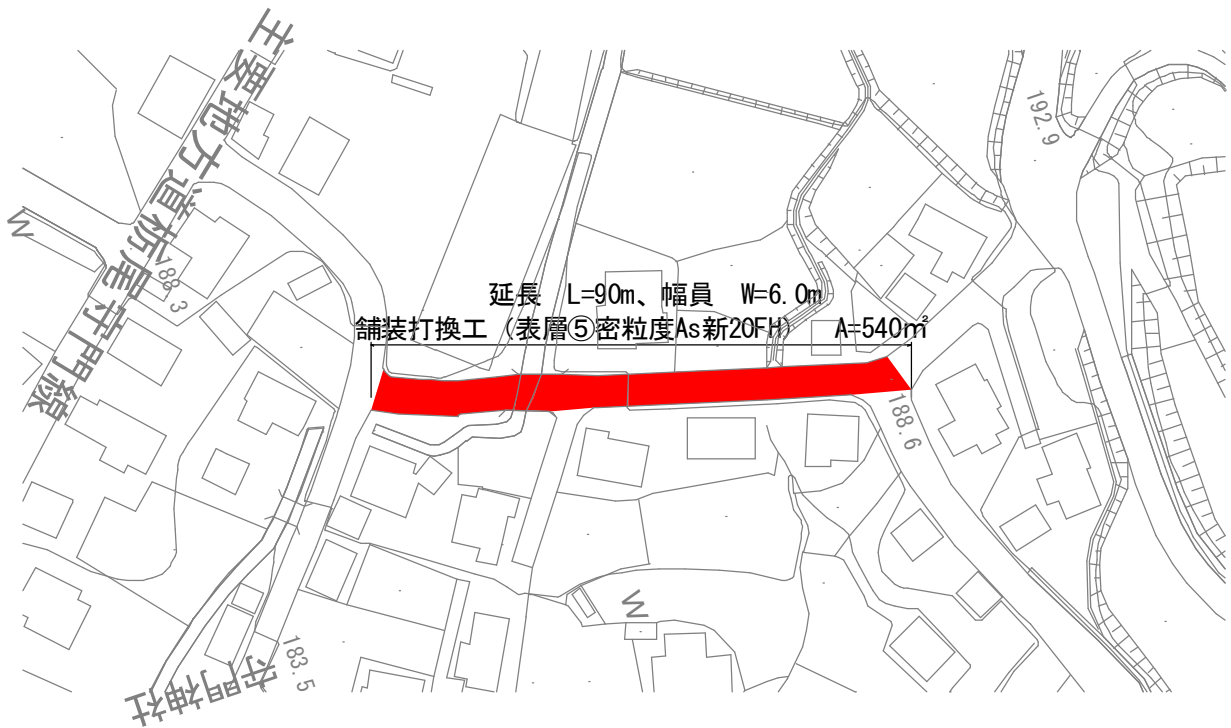

凡例	
	当該 工事

標準断面図 S=1:50



令和6年度		工事番号 6道維第24号			
市 道		魚沼市	郡 町	須原	地内
市道宮原14号線舗装補修 工事					
計画平面図、標準断面図					
縮尺	S=図示	図 面 全			1/1
測量		年 月 日	主任 技術者		
設計		年 月 日	主任 技術者		
魚沼市役所 産業経済部 建設課					