

1 階平面図 S=1/100 床面積 824.32 m²
延床面積 1543.09 m²

教育委員会事務局 子ども課


6児委第1号
ふたば西保育園外壁改修工事設計業務委託


縮尺 S=1/100

改修前 1階平面図


100%

1

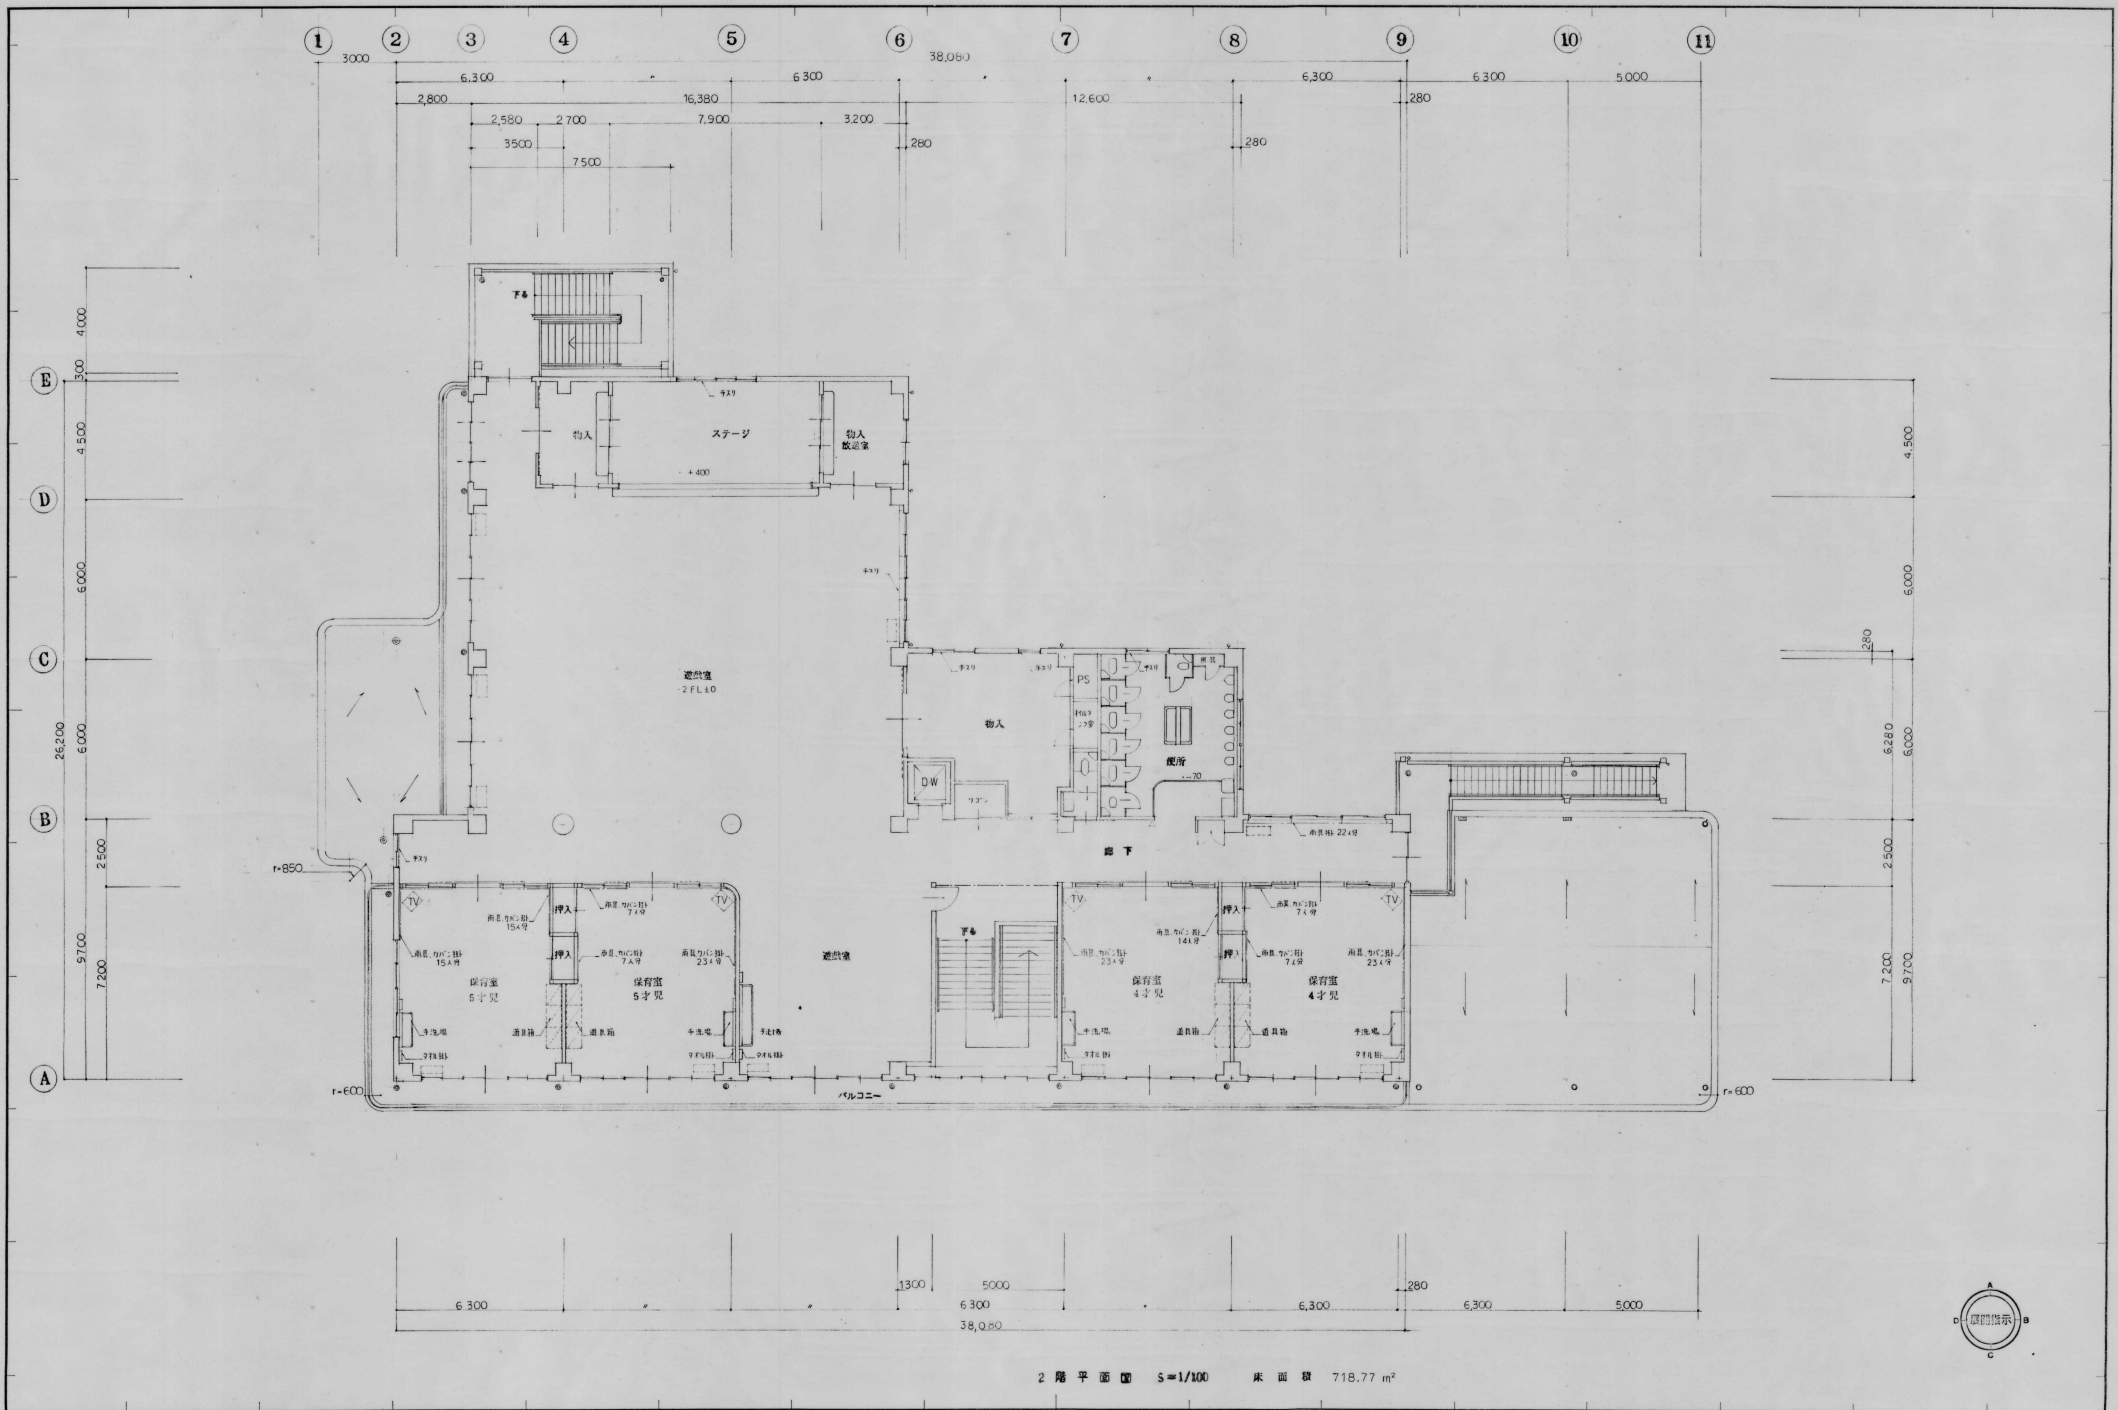


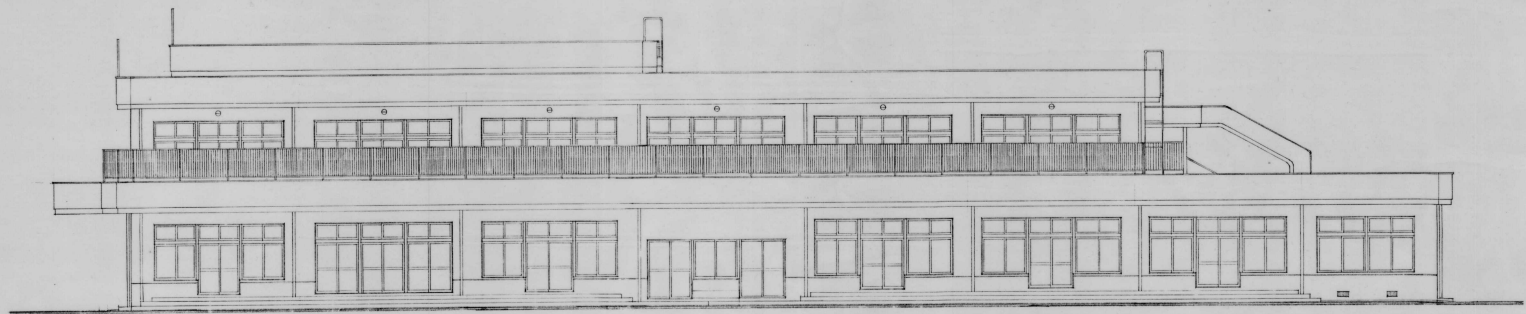


南 面 立 面 図 $S=1/100$

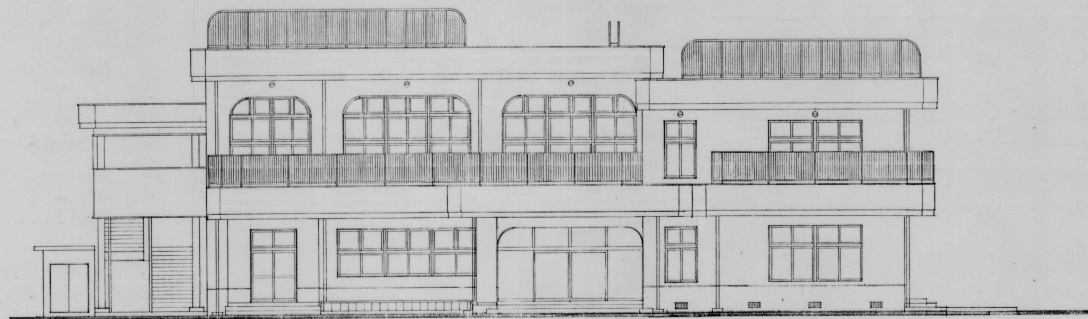

西 面 立 面 図 $S=1/100$

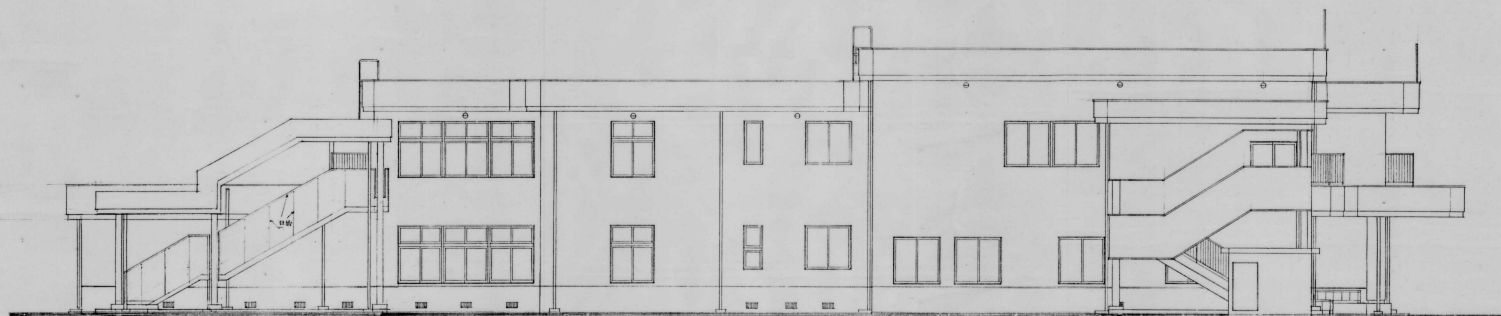

北西立面図 S=1/100

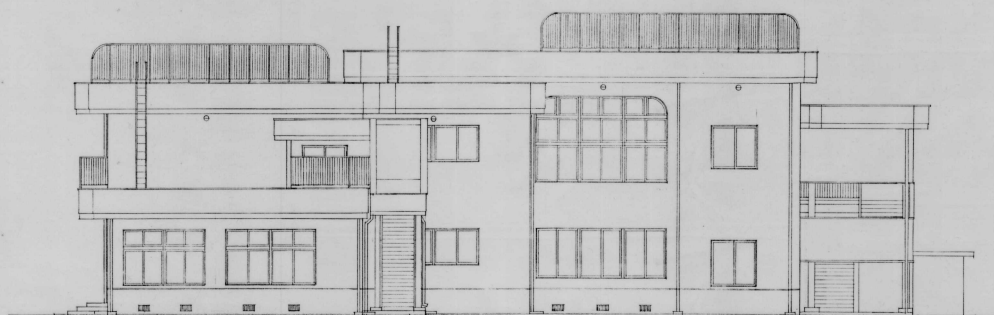

北東立面図 S=1/100