



グラウンド側

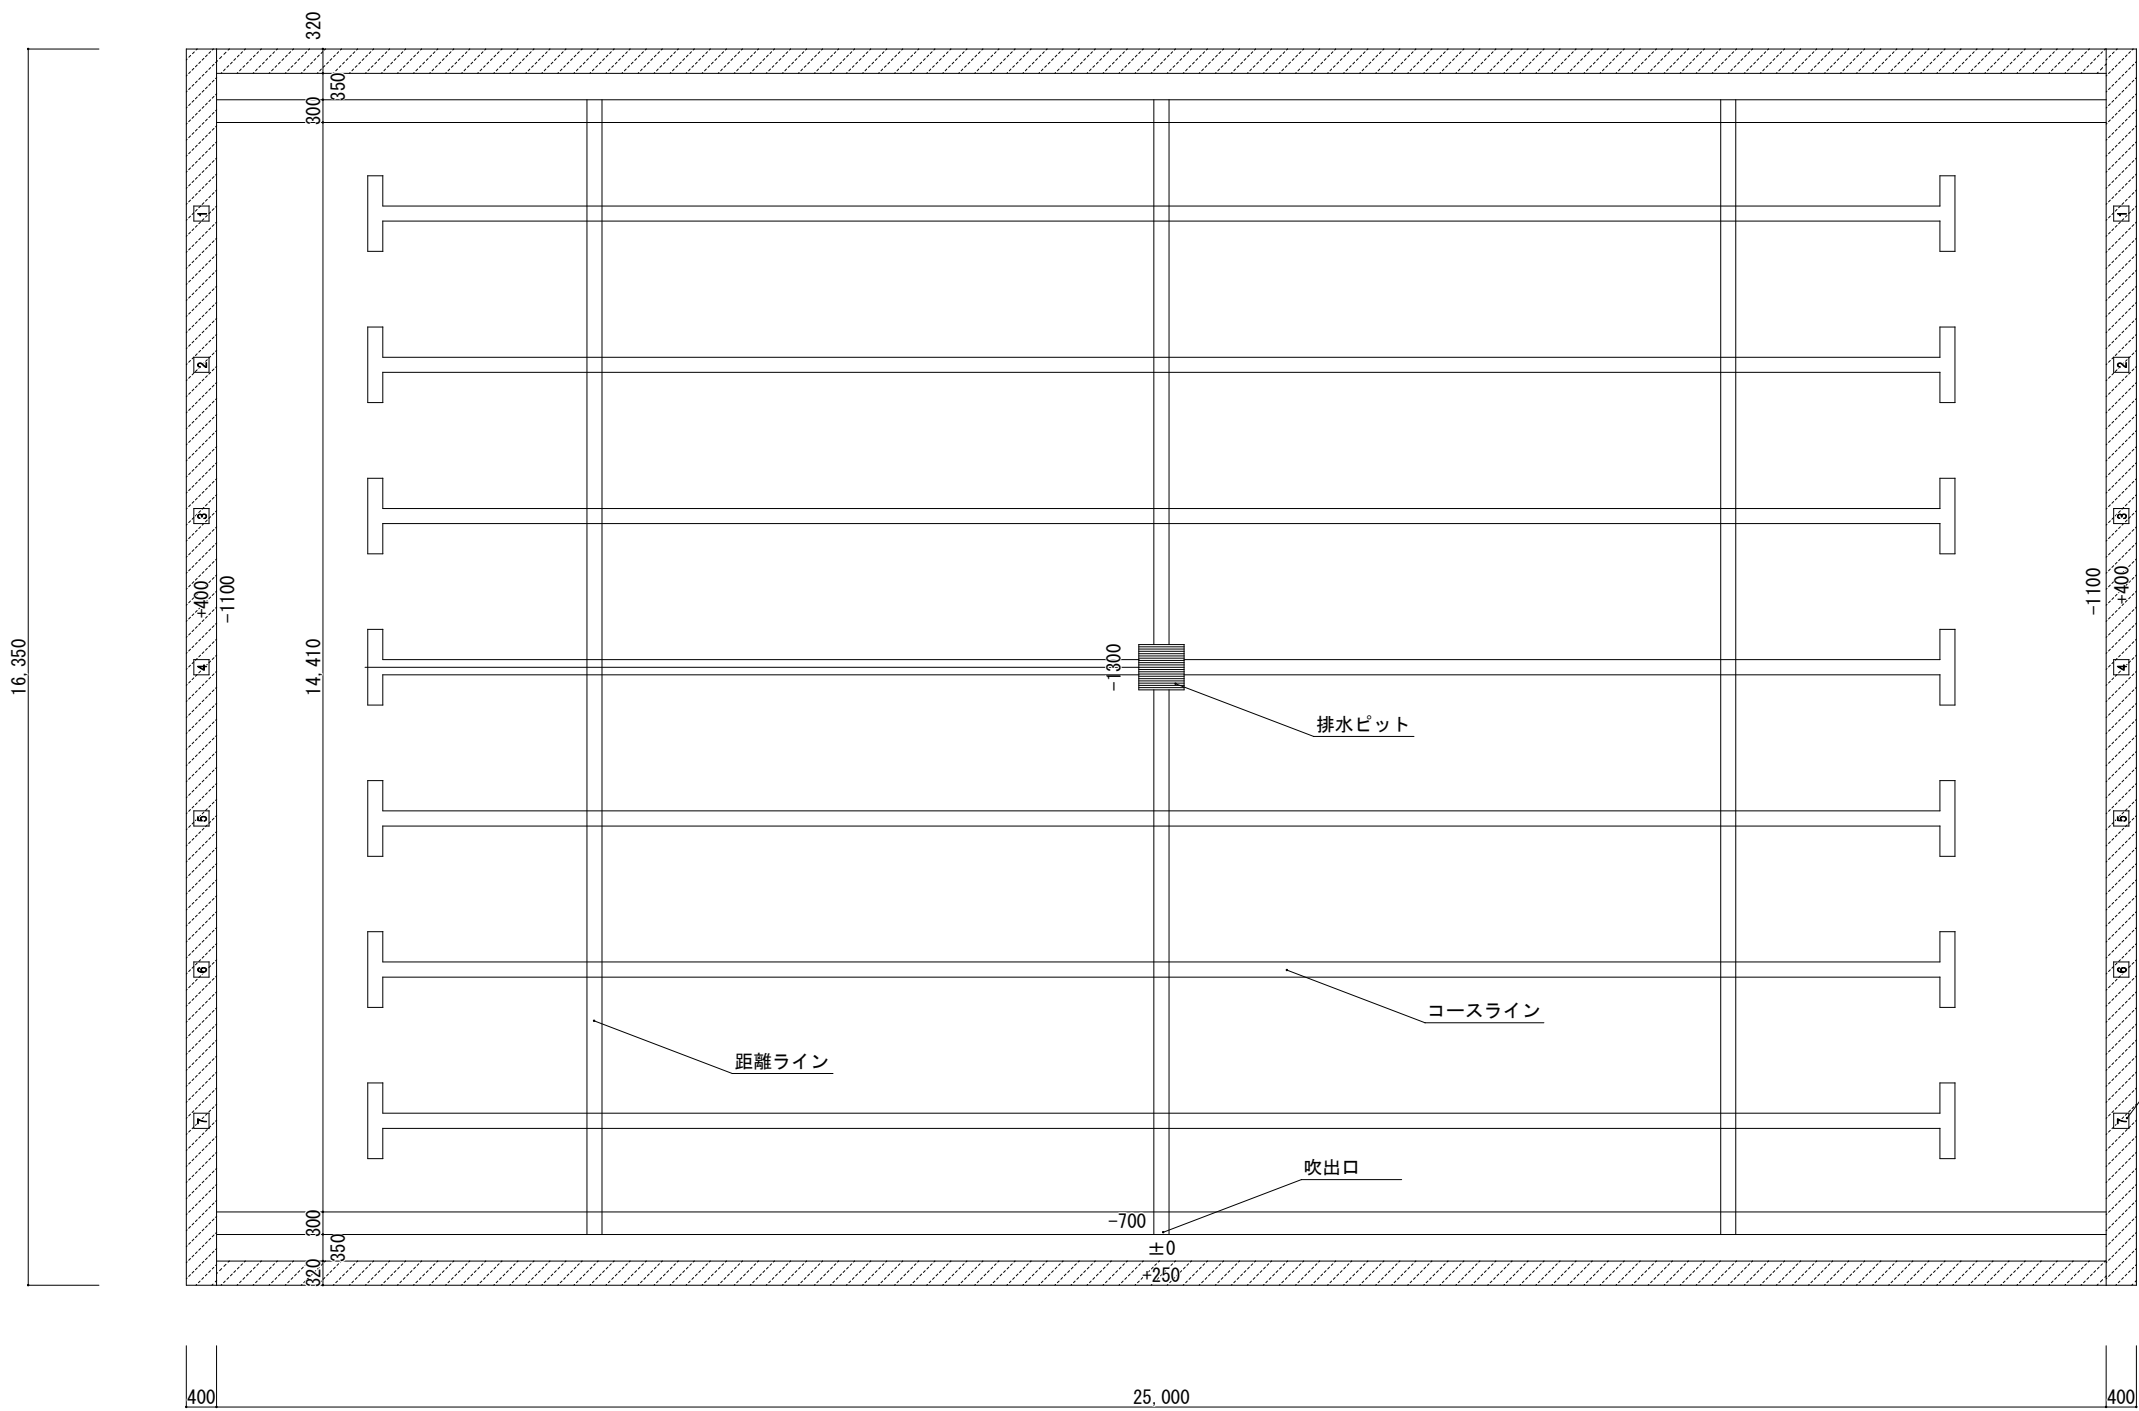


校舎側

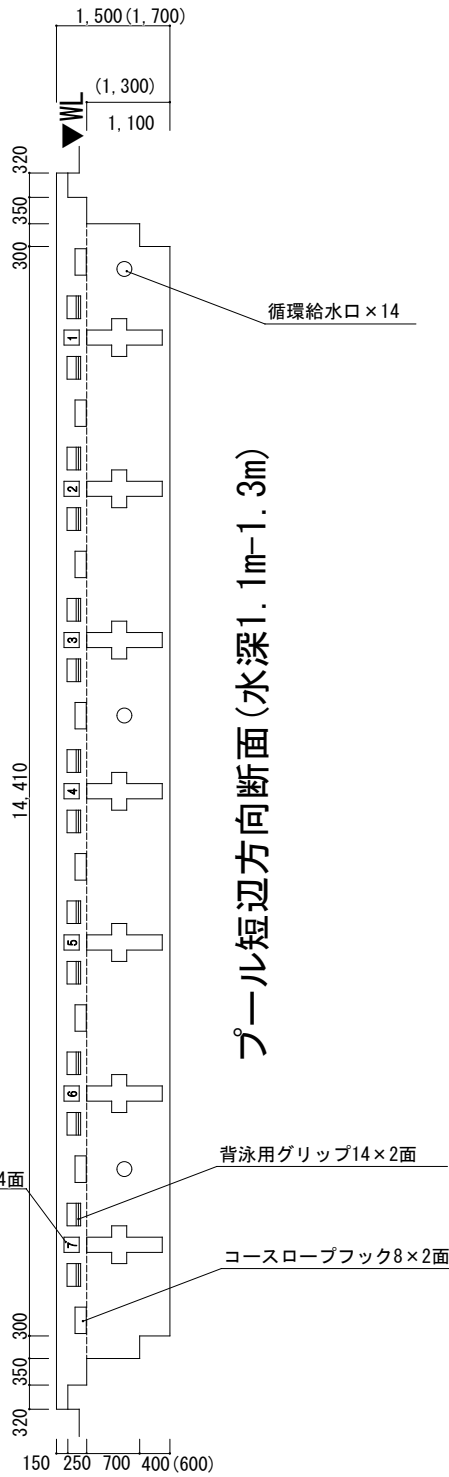

プール短辺方向断面(水深1.1m-1.3m)

校舎側

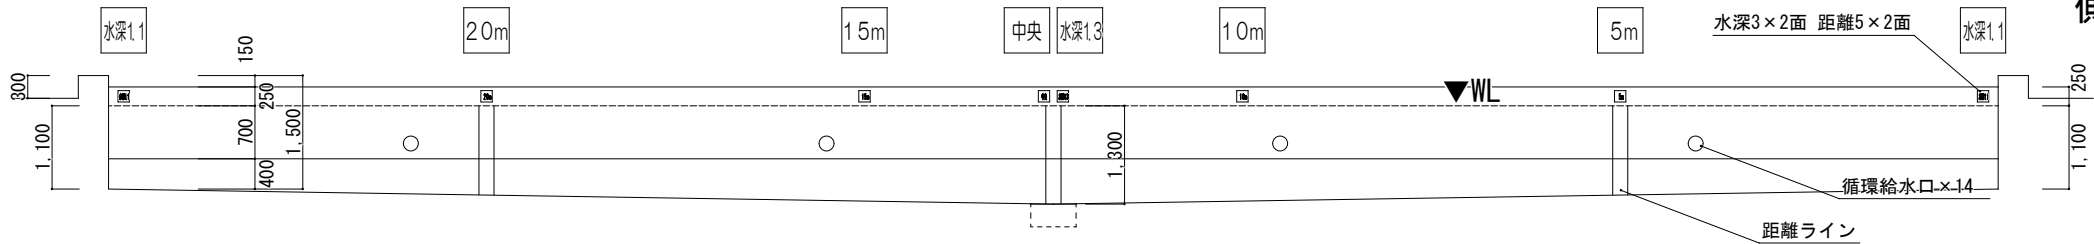

プール長辺方向断面

既存防水層撤去(平場・立上り共)  
清掃・高圧水洗浄(平場・立上り共)  
下地処理(部分補修)  
プール防水アクアキューブPG t1.5 機械固定工法(平場・立上り共)

プール縁天端 コリドール防滑シート張り

コースライン張り(7レーン距離ライン共)

コースライン張り(短辺壁部防滑性コースライン)

コースナンバ表示×28 距離表示×10 水深表示×6(文字・サイズ・メーカー仕様)

1 ~ 7 × 4 5m 10m 中央 15m 20m × 2 水深1.1 水深1.3 水深1.1 × 2

工 事 名	6学工 第12号 小出小学校大プール防水改修工事		
図 面 名	平面図、断面図	縮尺	1:50(A1) 1:100(A3)
作成・承認	承認	審査	作製
施 工			