



ホッパ室

| | | | |
|------|------------------------|----|-------|
| 件名 | 6廃修第7号 ごみクレーン等年次点検整備修繕 | 縮尺 | 1:300 |
| 図面名称 | ごみクレーン位置 平面図 | | |

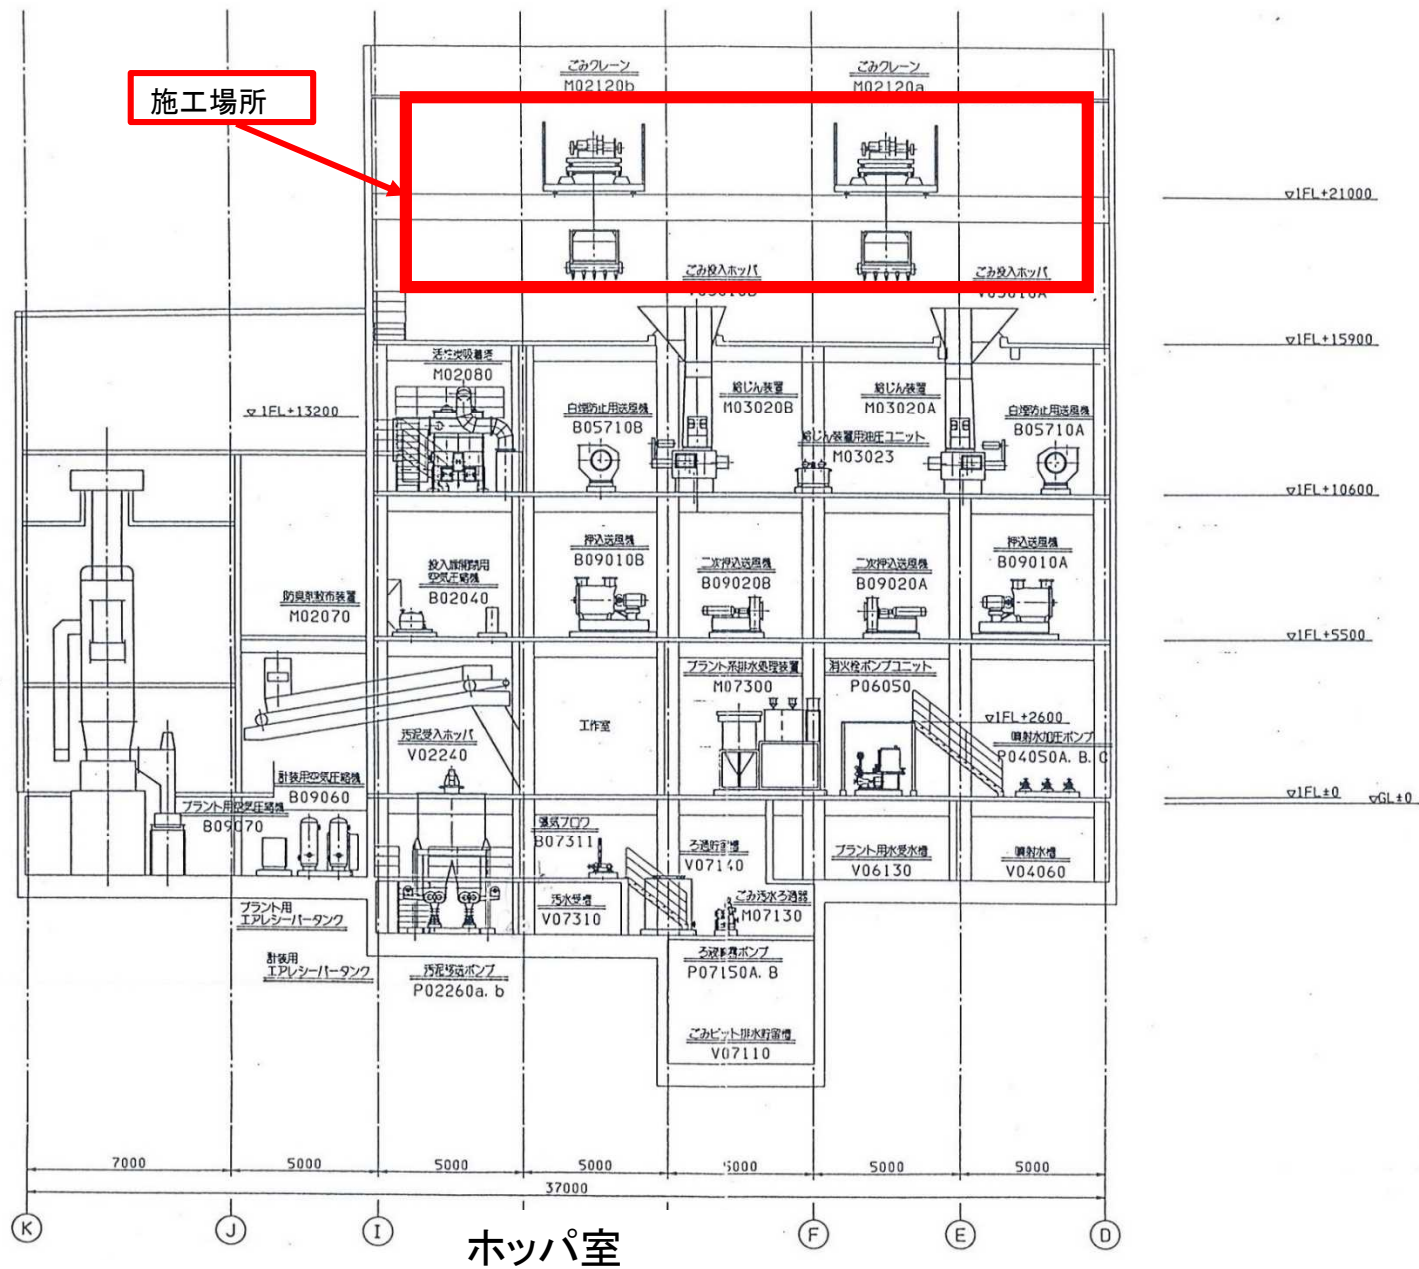


| | | | |
|------|------------------------|--|--|
| 件名 | 6廃修第7号 ごみクレーン等年次点検整備修繕 | | |
| 図面名称 | ごみクレーン位置 立面図 | | |
| 縮尺 | 1:250 | | |

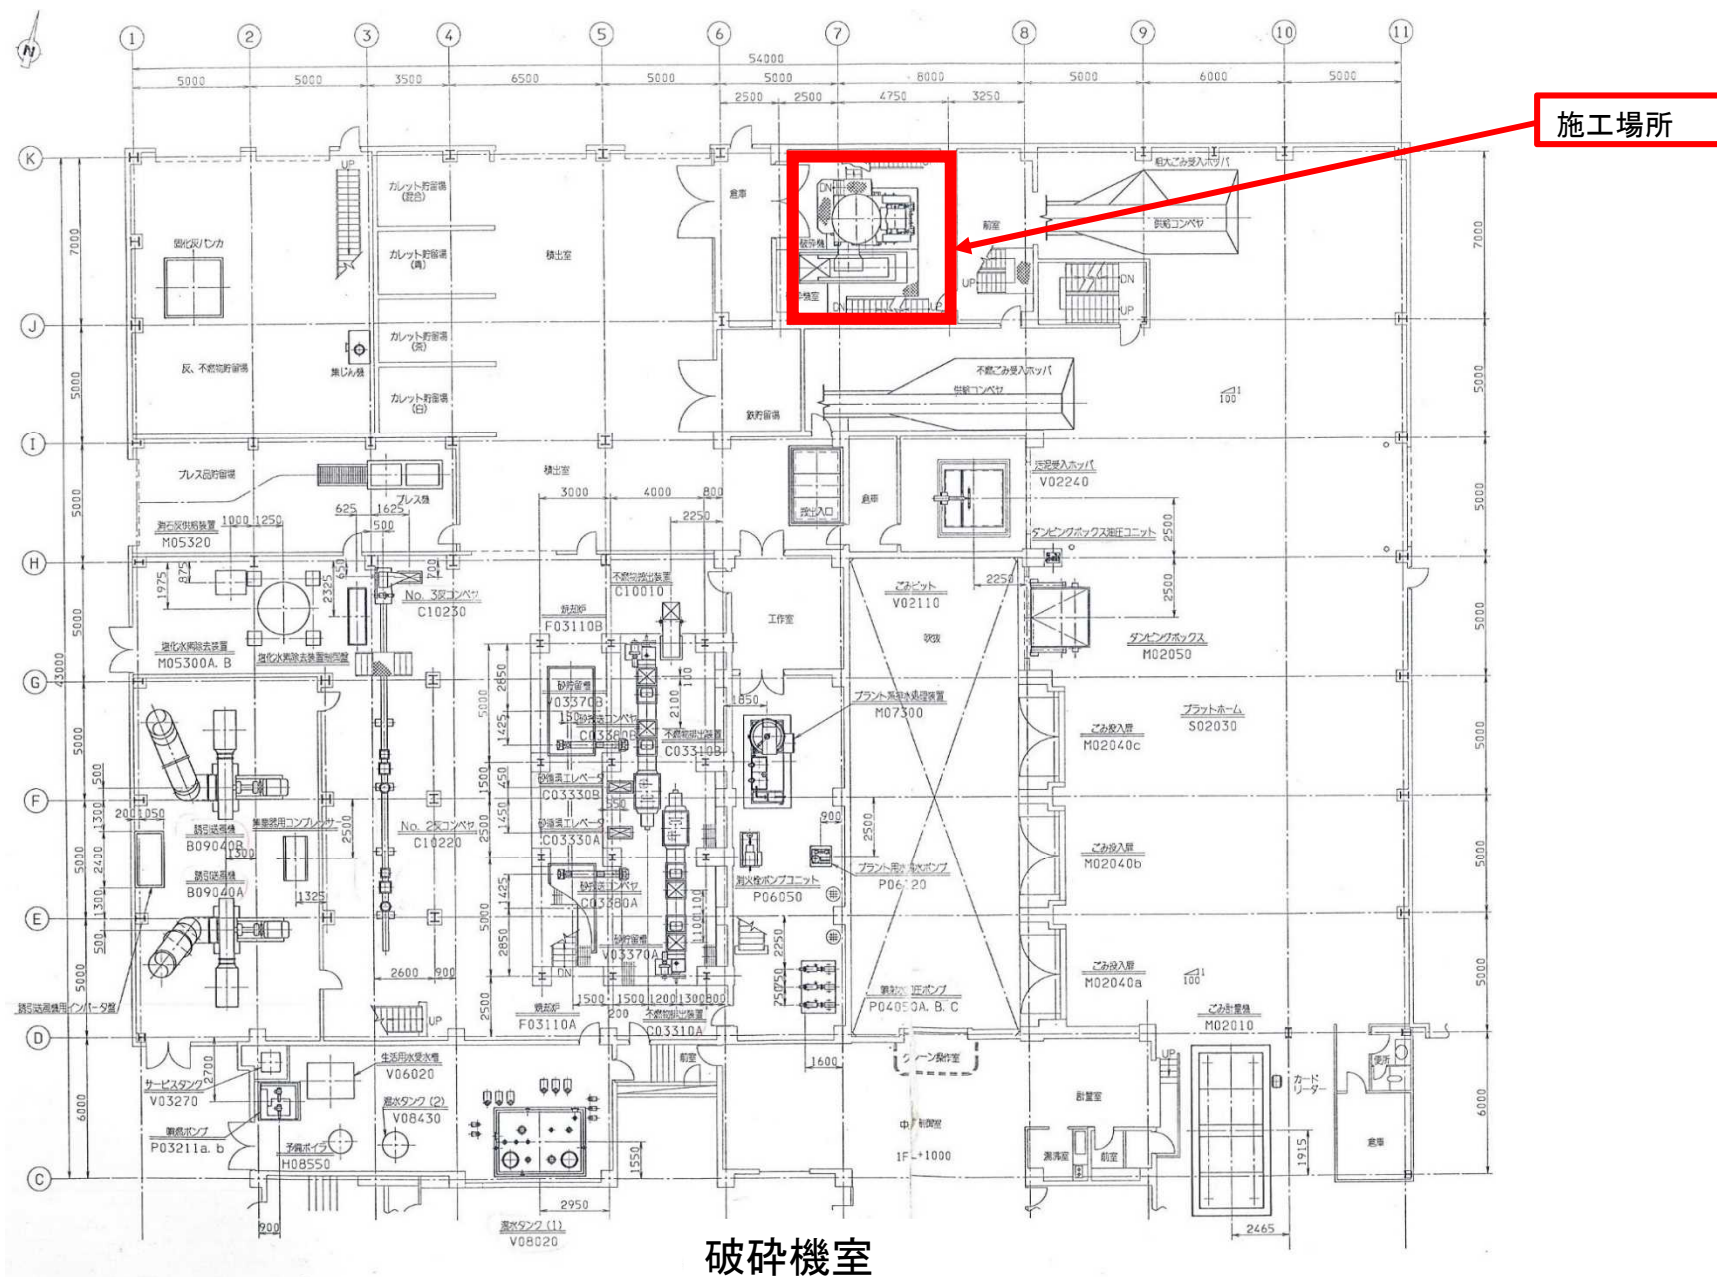

| | | | |
|------|------------------------|----|-------|
| 件名 | 6廃修第7号 ごみクレーン等年次点検整備修繕 | | |
| 図面名称 | 大型ごみ処理施設保全用ホイス位置 平面図 | 縮尺 | 1:300 |

施工場所

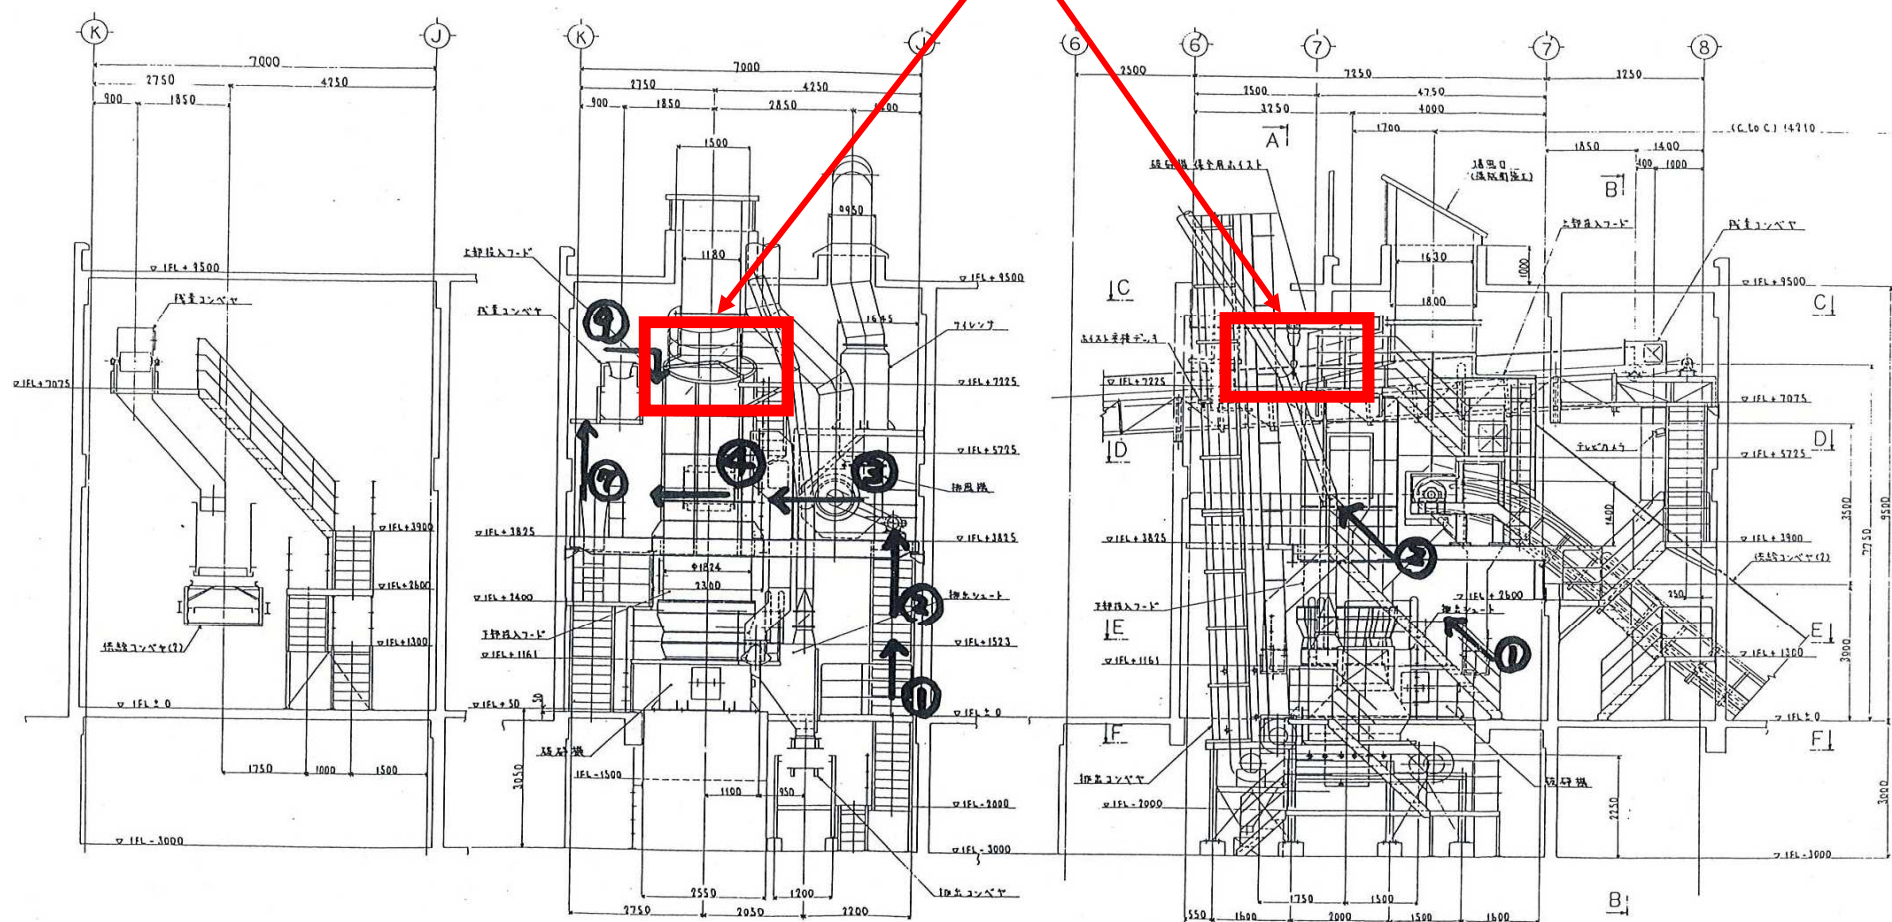

破碎機室

| | | | |
|------|------------------------|----|-------|
| 件名 | 6廃修第7号 ごみクレーン等年次点検整備修繕 | 縮尺 | 1:150 |
| 図面名称 | 大型ごみ処理施設保全用ホイス位置 立面図 | | |