




配置図、1階平面図

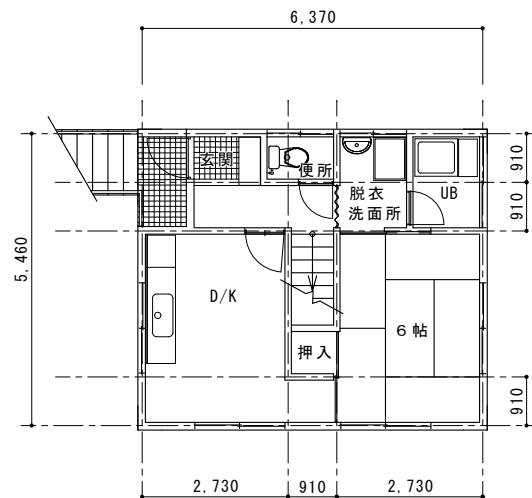

2階平面図

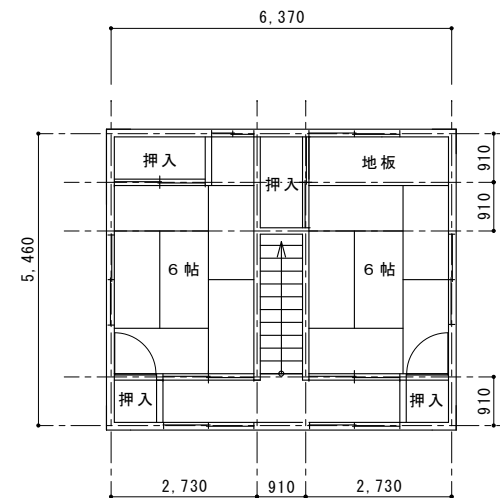

3階平面図

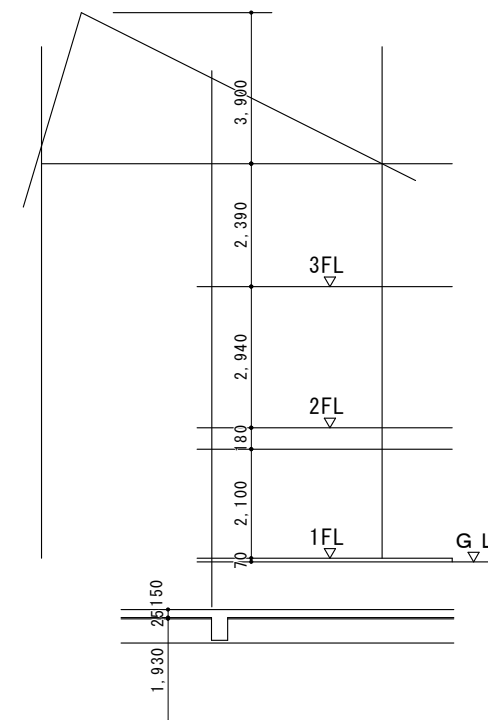

凡例

変更年月日 変更事項

| | |
|---|--|
| △ | |
| △ | |
| △ | |
| △ | |
| △ | |

| | | | | |
|-----------------|-------|------------------------|----------------|---------------|
| 工事番号 6学工第16号 | 製図年月日 | 工事名 湯之谷第5教員住宅解体撤去工事 | 縮尺 S=1:1.41 | 図面番号 No. 1 |
| 承諾 | 担当 | 製図 | 図名 各階平面図 | 備考 |