



6道維第44号 市道田戸10号線舗装補修工事

計画平面図 S=1 : 1000

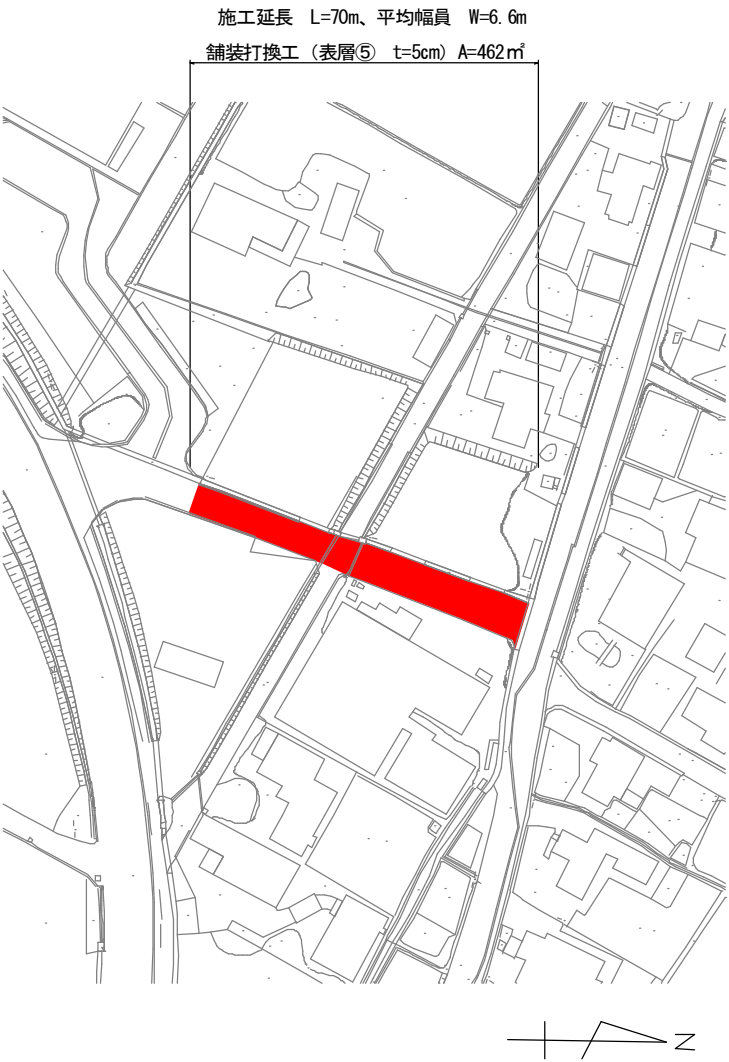

標準断面図 S=1 : 50

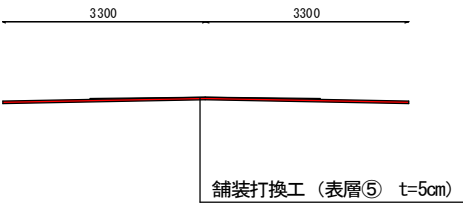

凡例	
	当該工事

令和6年度		工事番号 6道維第44号		
市道	魚沼市	町	田戸	地内
市道田戸10号線舗装補修工事				
計画平面図、標準断面図				
縮尺	S=図示	図面全 1/1		
測量		年 月 日	主任技術者	
設計		年 月 日	主任技術者	
魚沼市役所 産業経済部 建設課				