



7道維第2号 市道吉田17号線他舗装補修工事

計画平面図 S=1:1000

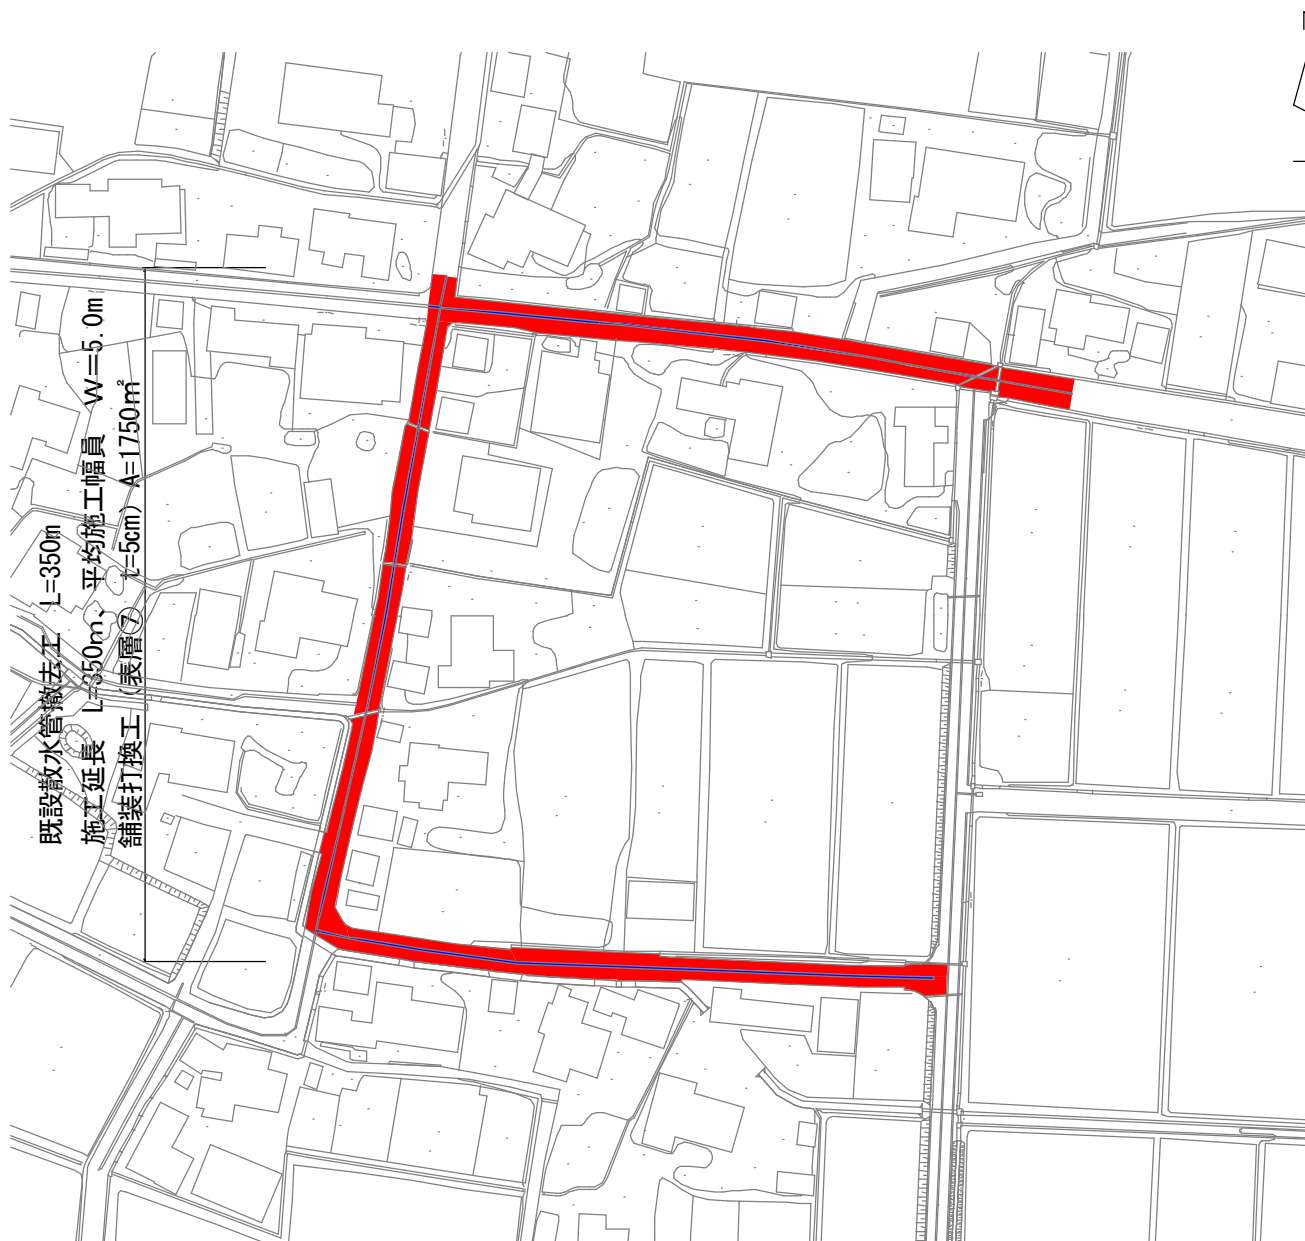

標準横断面図 S=Free

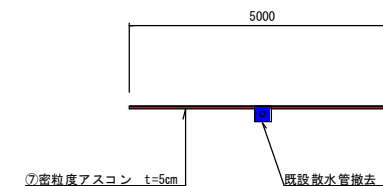

凡例

当該
工事

既設
散水管

令和7年度		工事番号 7道維第2号			
市 道	魚沼市	町 村	吉田	地内	
市道吉田17号線他舗装補修工事					
計画平面図、標準断面図					
縮尺	S=図示	図 面 全		1/1	
測量		年 月 日	主任 技術者		
設計		年 月 日	主任 技術者		
魚沼市役所 産業経済部 建設課					