



サクラ、タイム、ポピー、ラベンダー(4棟)
ウッドデッキ平面図S=1/50

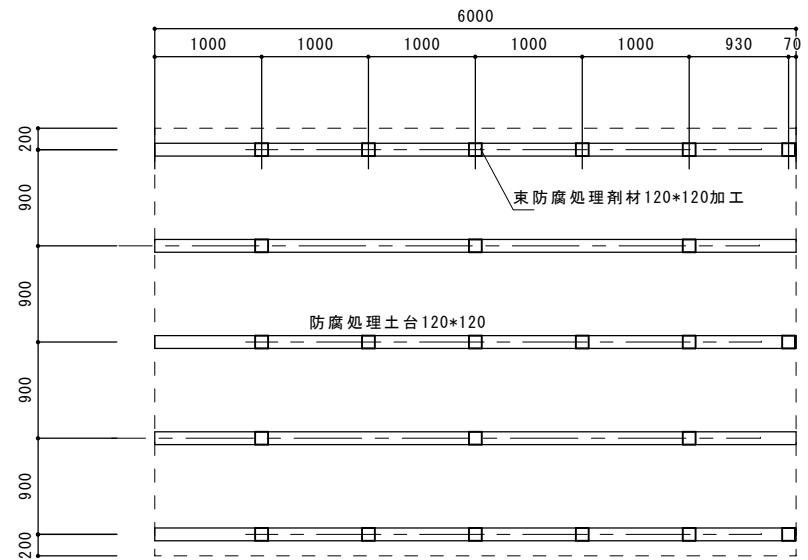

サクラ、タイム、ポピー、ラベンダー(4棟)
土台伏図S=1/50

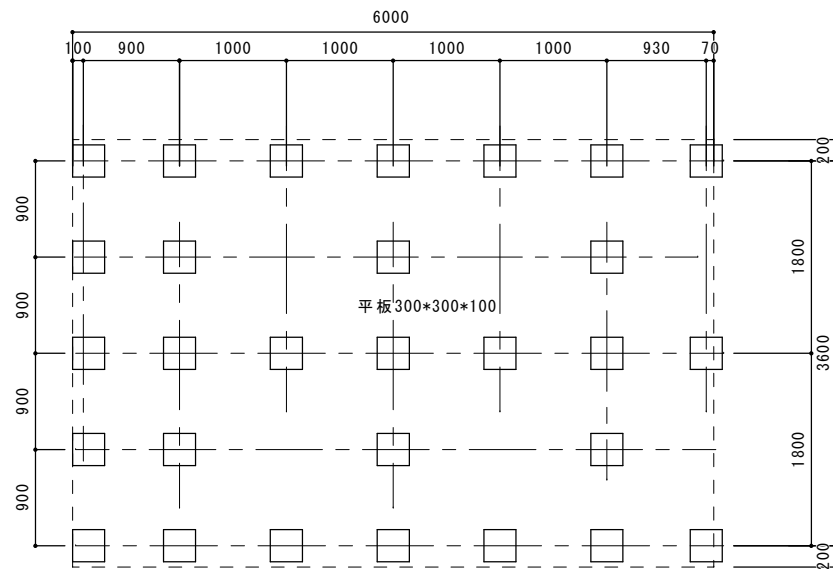

サクラ、タイム、ポピー、ラベンダー(4棟)
基礎伏図S=1/50

NOTE

産業経済部 観光課

工事名 4 観工第2号
ハーブ香園キャンプ場炊事棟ウッドデッキ取替Ⅰ期工事
図面名称 ウッドデッキ平面図他

図面番号

縮尺

1/50