


2 階平面図

新設機器表				
記号	器機名	形式・仕様	数量	備考
GHP-1	ガスヒートポンプ	U-GZ710T2DR	1	防雪フード架台共
GHP-1-1	室内機	S-G112UT1	4	昇降グリル付標準パネル
				ワイドパネル
GHP-1-2	室内機	S-G71UT1	2	昇降グリル付標準パネル
GHP-1-3	室内機	S-G36DS1	1	標準パネル
GHP-1-4	室内機	S-G28DS1	1	標準パネル
GHP-1-5	室内機	S-G45LS1	2	昇降グリル付標準パネル
GHP-1-6	室内機	S-G36LS1	1	昇降グリル付標準パネル
				各機多機能ワイヤードリコン

冷媒配管サイズ		
記号	ガス側配管	液側配管
(A)	Φ31.75	Φ19.05
(B)	Φ31.75	Φ15.88
(C)	Φ28.58	Φ12.7
(D)	Φ19.05	Φ9.52
(E)	Φ15.88	Φ9.52
(F)	Φ12.7	Φ9.52



※ドレン配管
既設配管に接続

工事番号	業工 R 4 - 1	
工事名称	ガス水道局事務室棟 GHP 更新工事	
工事場所	魚沼市小出島地内	
図面名称	2 F 空調設備図面	
		図面番号
		縮尺 1 / 100

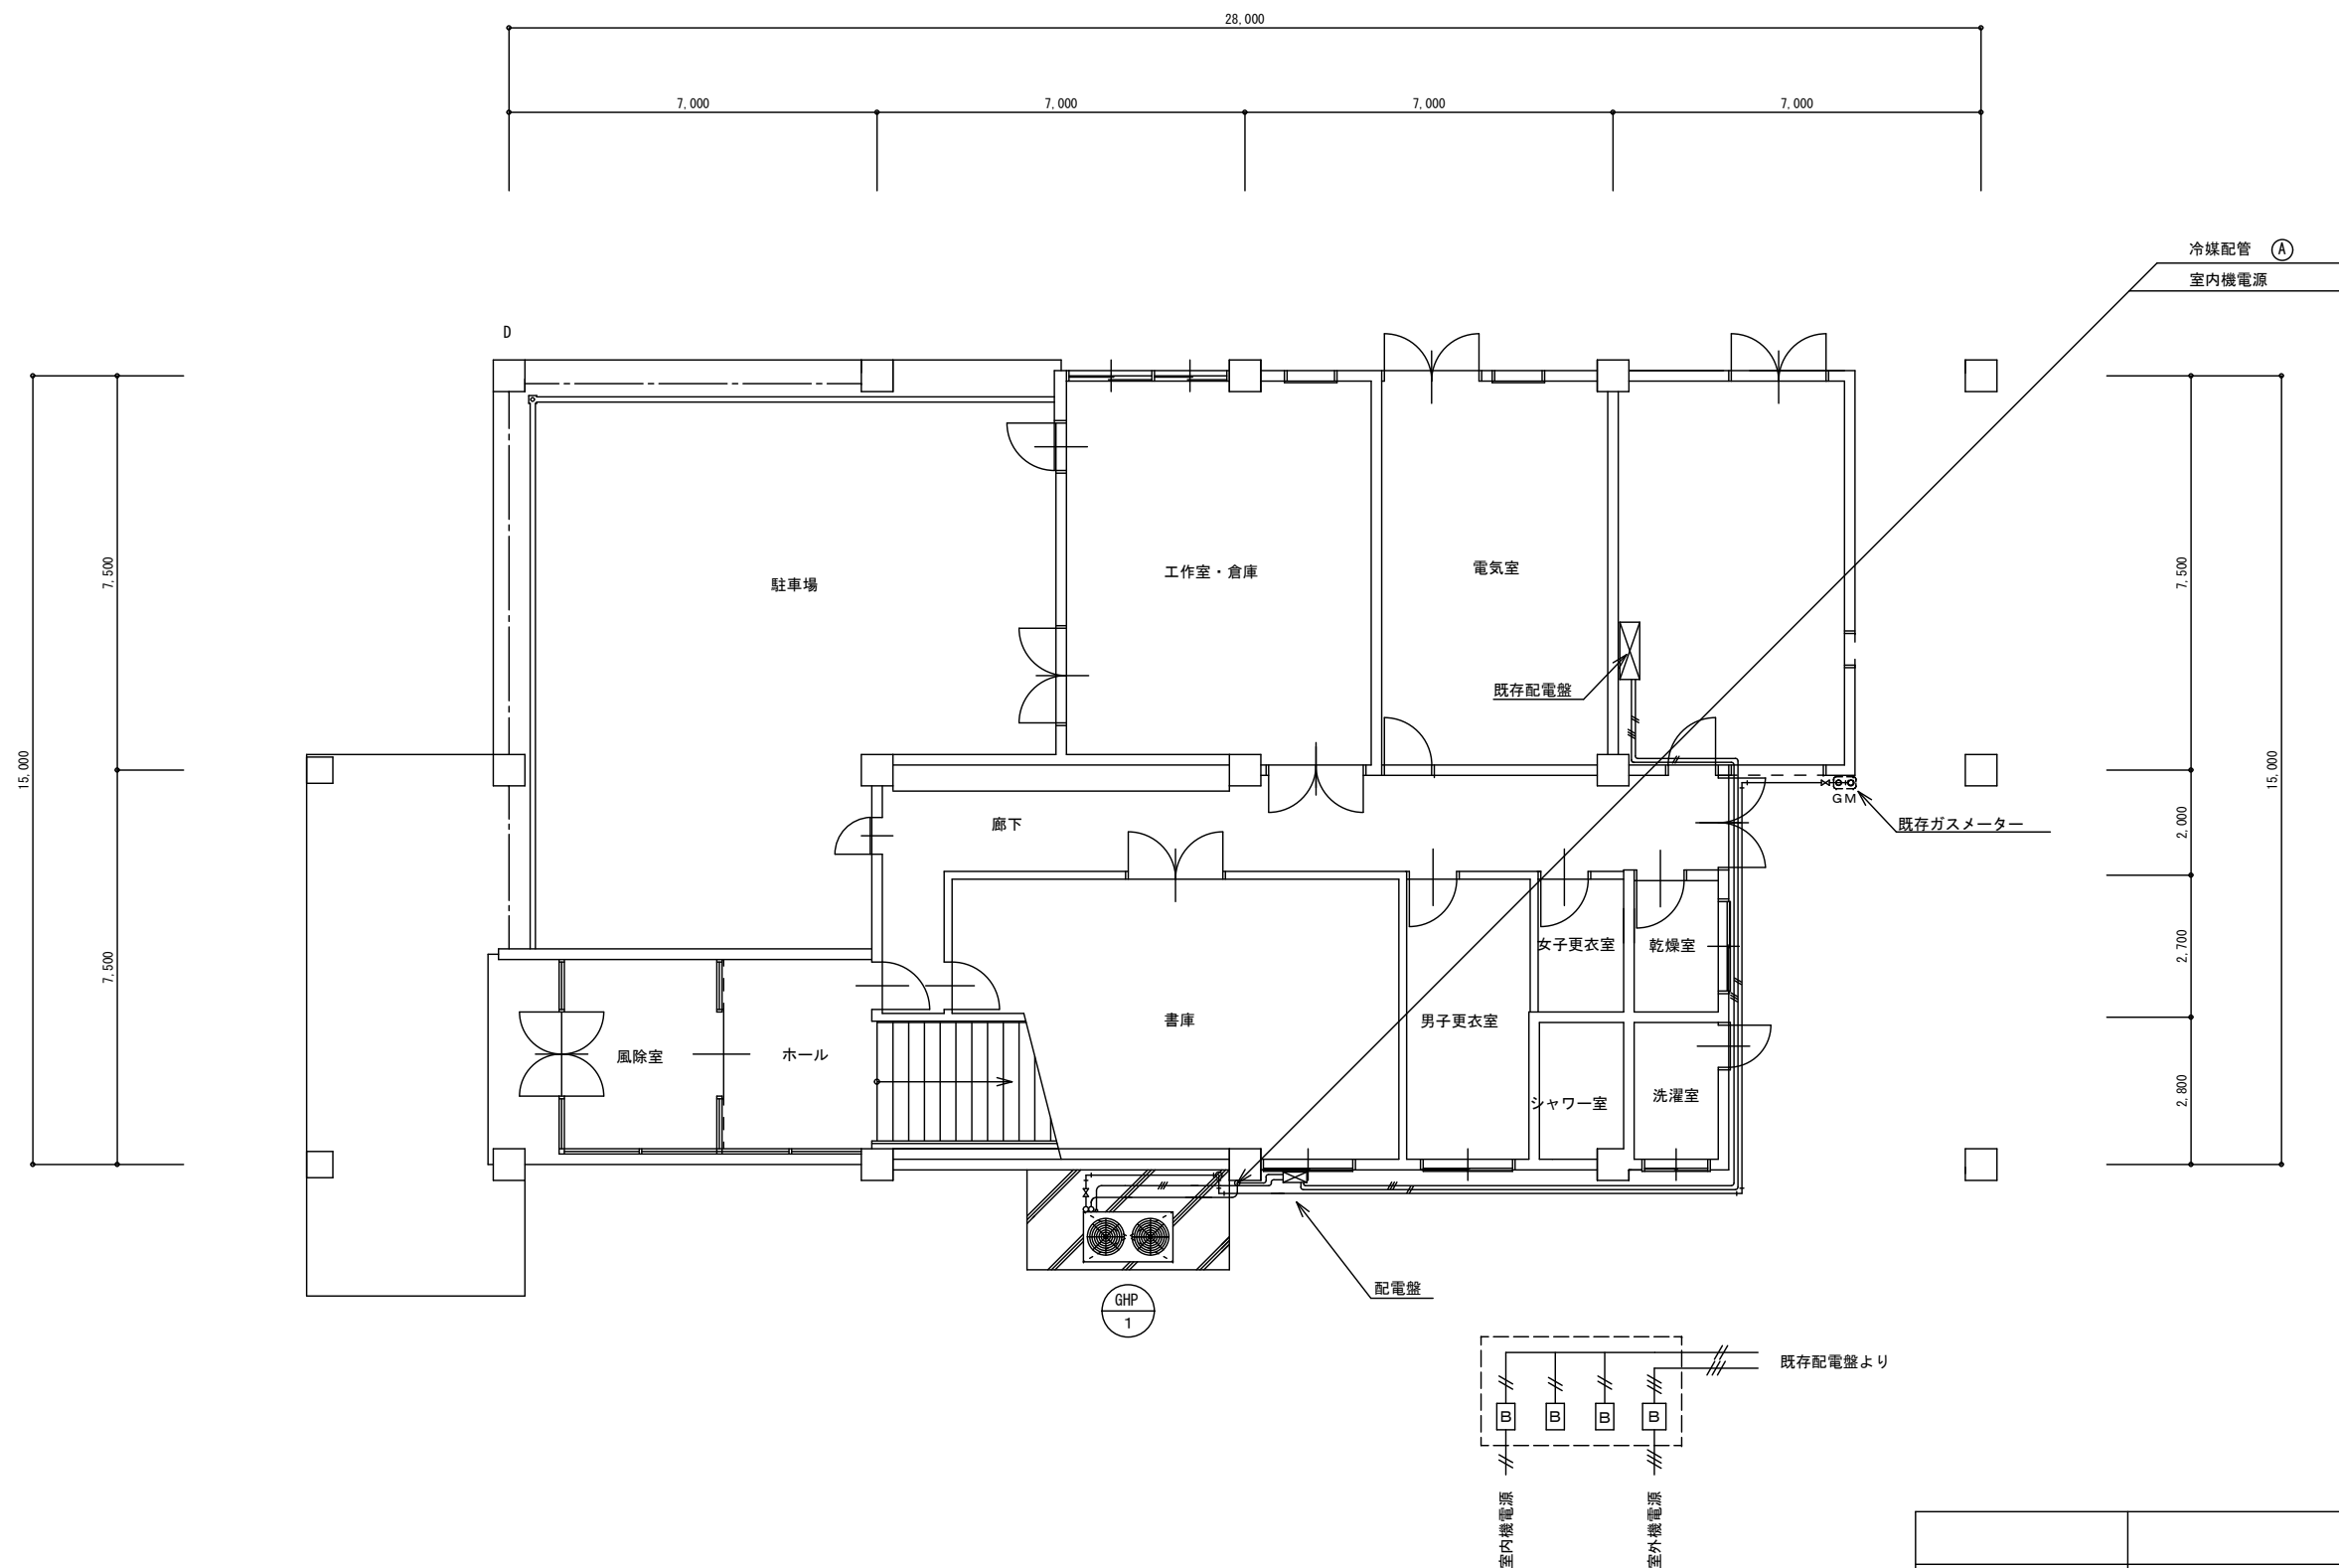

1 階平面図



工事番号	業工R4-1	
工事名称	ガス水道局事務室棟GHP更新工事	
工事場所	魚沼市小出島地内	
図面名称	1 F 空調設備図面	
		図面番号
		縮尺 1 / 100

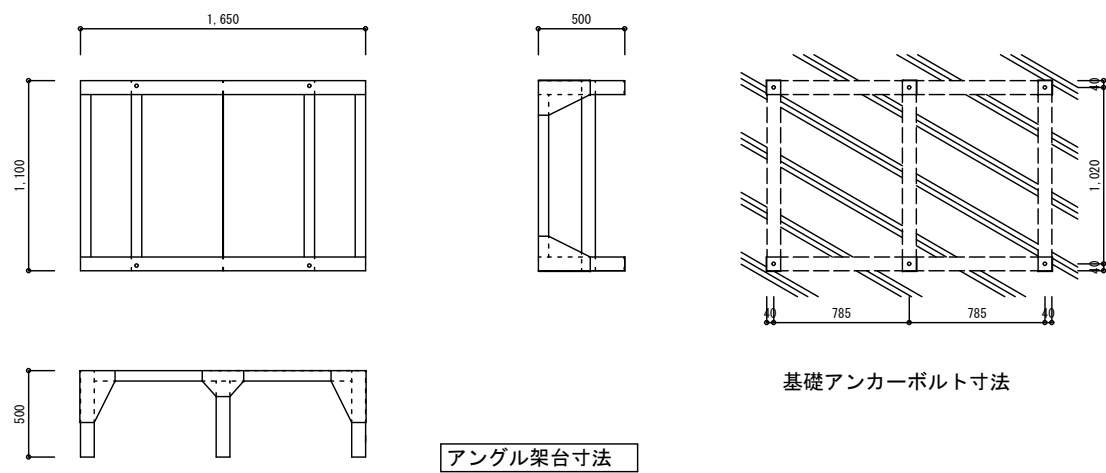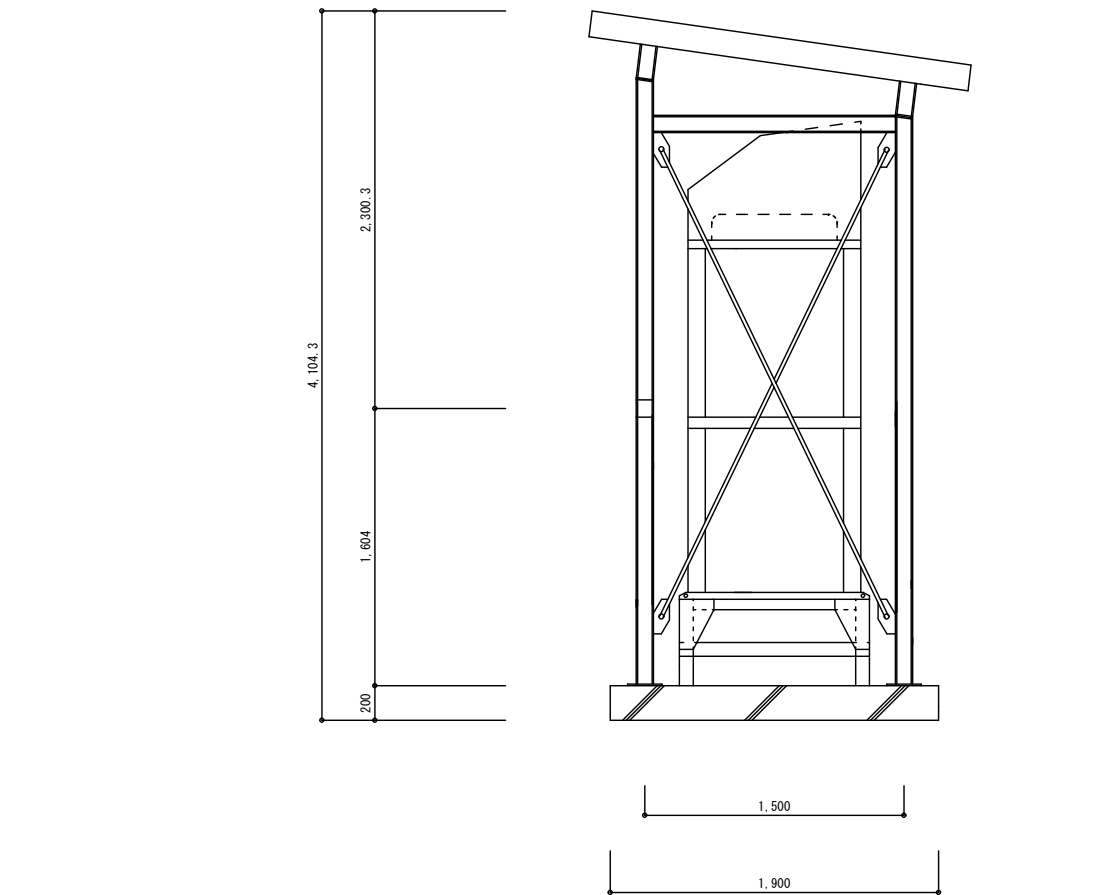

アングル架台寸法

新設機器表

名 称	品 名	品 番
GHP室外機	パナソニックガスヒートポンプエアコン	U-GZ710T2DR
防雪フード	SUS製	
アングル架台	H-500 熔融亜鉛メッキ	

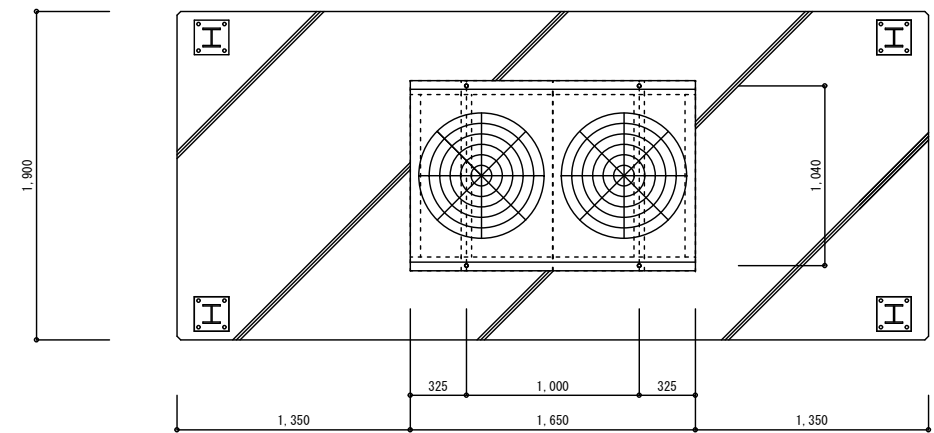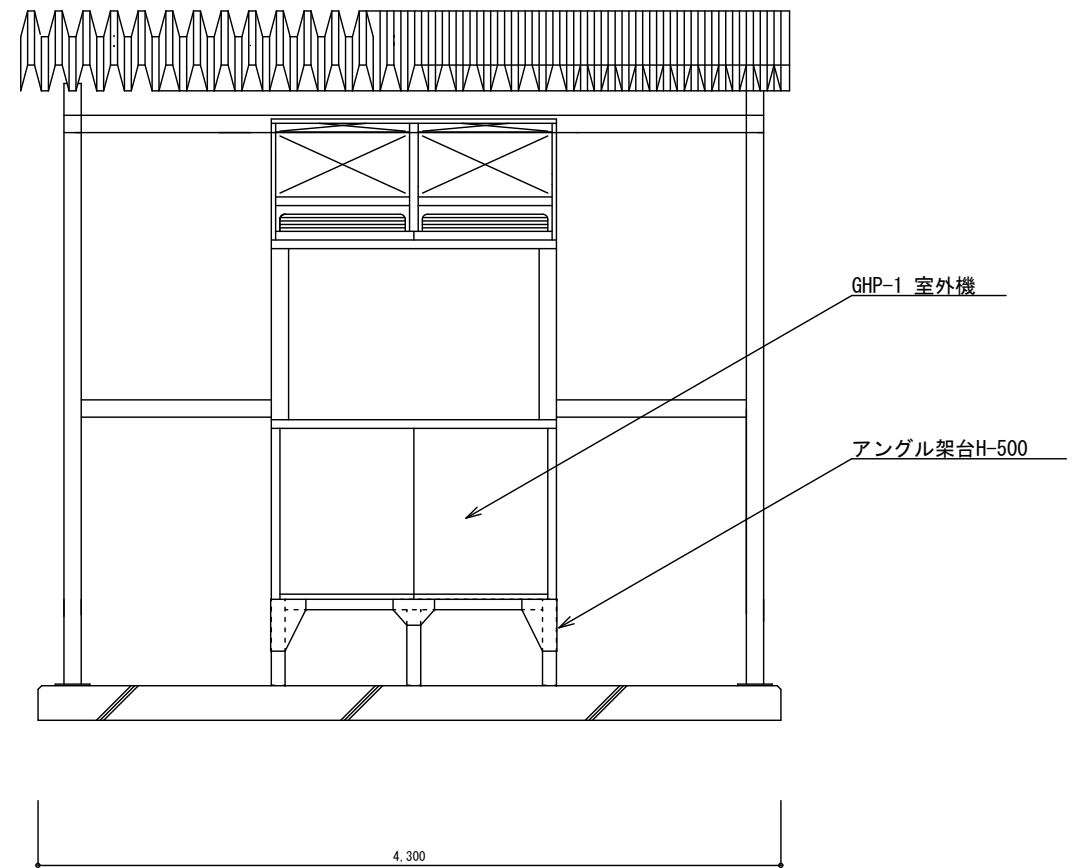

工事番号	業工R4-1	
工事名称	ガス水道局事務室棟GHP更新工事	
工事場所	魚沼市小出島地内	
図面名称	1 F 屋外空調設備図面	
		図面番号
		縮尺 1 / 100