



図面番号	電気設備 図面名称	図面番号	空調設備 図面名称
E－1	図面リスト	E－25	空調設備工事仕様書（1）
E－2	電気設備 特記仕様書（1）	E－26	空調設備工事仕様書（2）
E－3	電気設備 特記仕様書（2）	E－27	空調設備 1、2階冷房平面図
E－4	配置図・構内配線図	E－28	空調設備 3、4階冷房平面図
E－5	現況・改修・動力設備 1階平面図		
E－6	現況・改修・動力設備 2階平面図		
E－7	現況・改修・動力設備 4階平面図		
E－8	現況・改修 電灯設備 1階平面図		
E－9	現況・改修 電灯設備 2階平面図		
E－10	現況・改修 コンセント設備図 1階平面図		
E－11	現況・改修 コンセント設備図 屋上平面図		
E－12	現況・改修 暖房制御設備 1階平面図		
E－13	現況・改修 暖房制御設備 2階平面図		
E－14	現況・改修 暖房制御設備 3階平面図		
E－15	現況・改修 暖房制御設備 4階平面図		
E－16	現況・改修 仮設動力設備 1階平面図		
E－17	現況・改修 仮設動力設備 2階平面図		
E－18	現況・改修 仮設動力設備 3階平面図		
E－19	現況・改修 仮設動力設備 4階平面図		
E－20	現況・改修 情報設備 1階平面図		
E－21	現況・改修 情報設備 2階平面図		
E－22	現況・改修 弱電設備 1階		
E－23	現況・改修 弱電設備 4階		
E－24	現況・改修 弱電設備 屋上平面図		

注 記
1. 本図において、太線表示は今回工事対象として取外しを示し、 細線表示は対象外（既設）を表す。

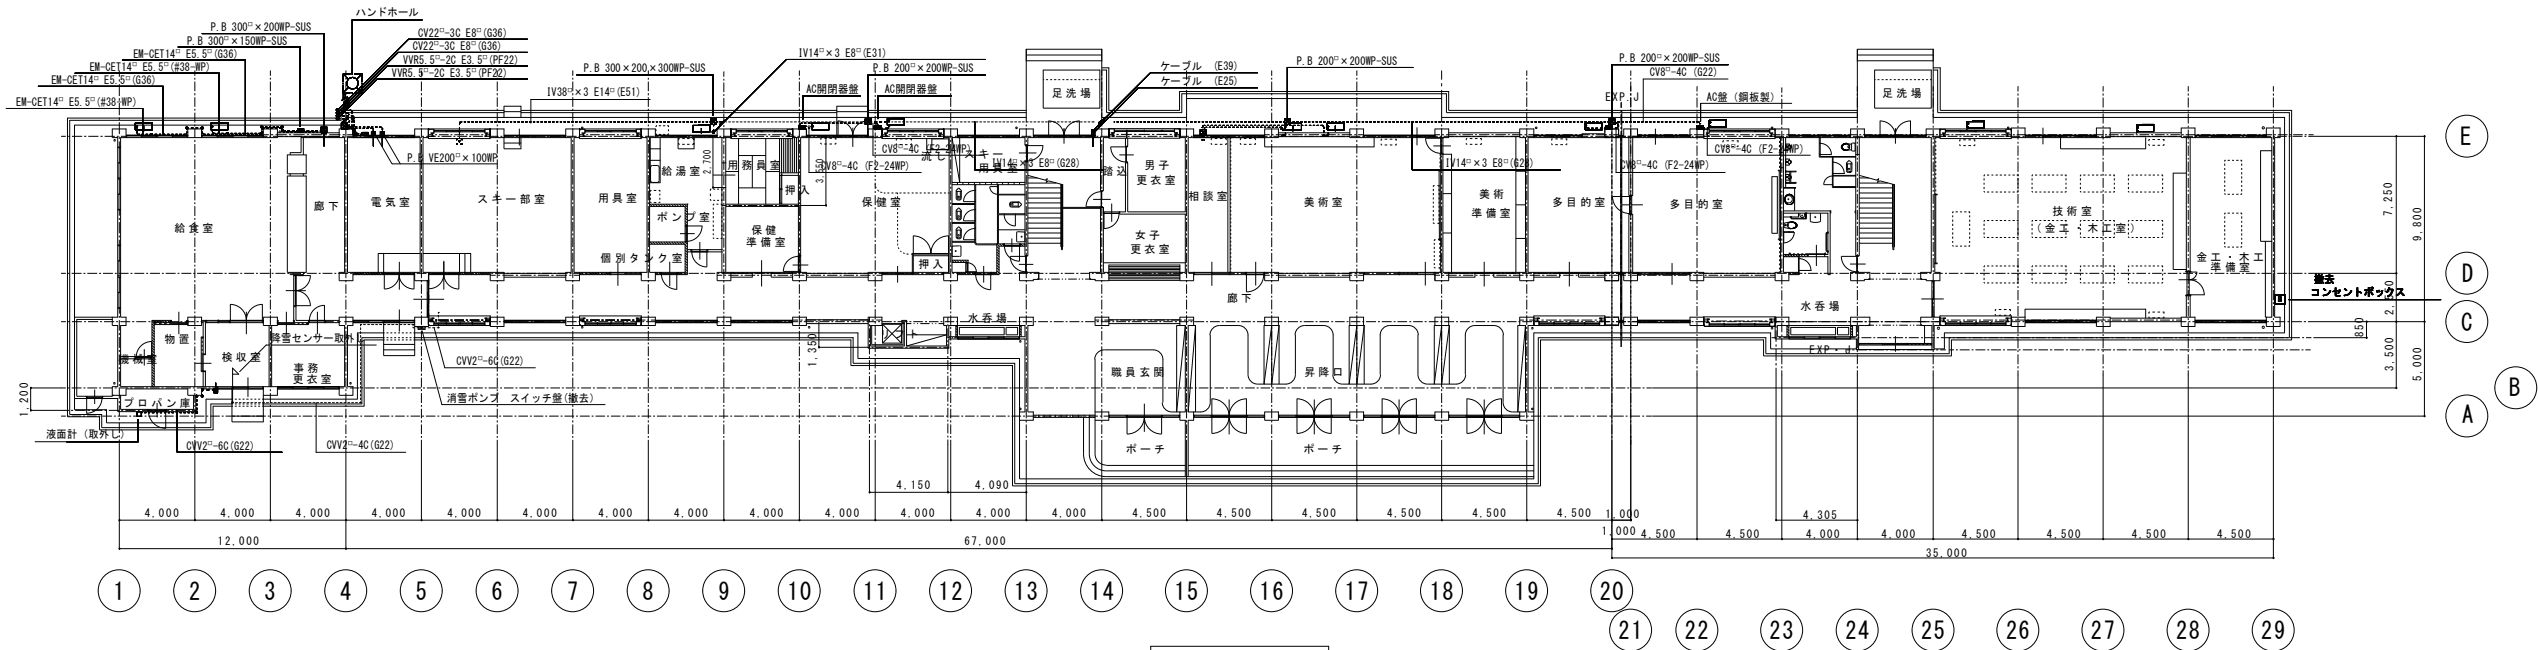


現況 1階平面図

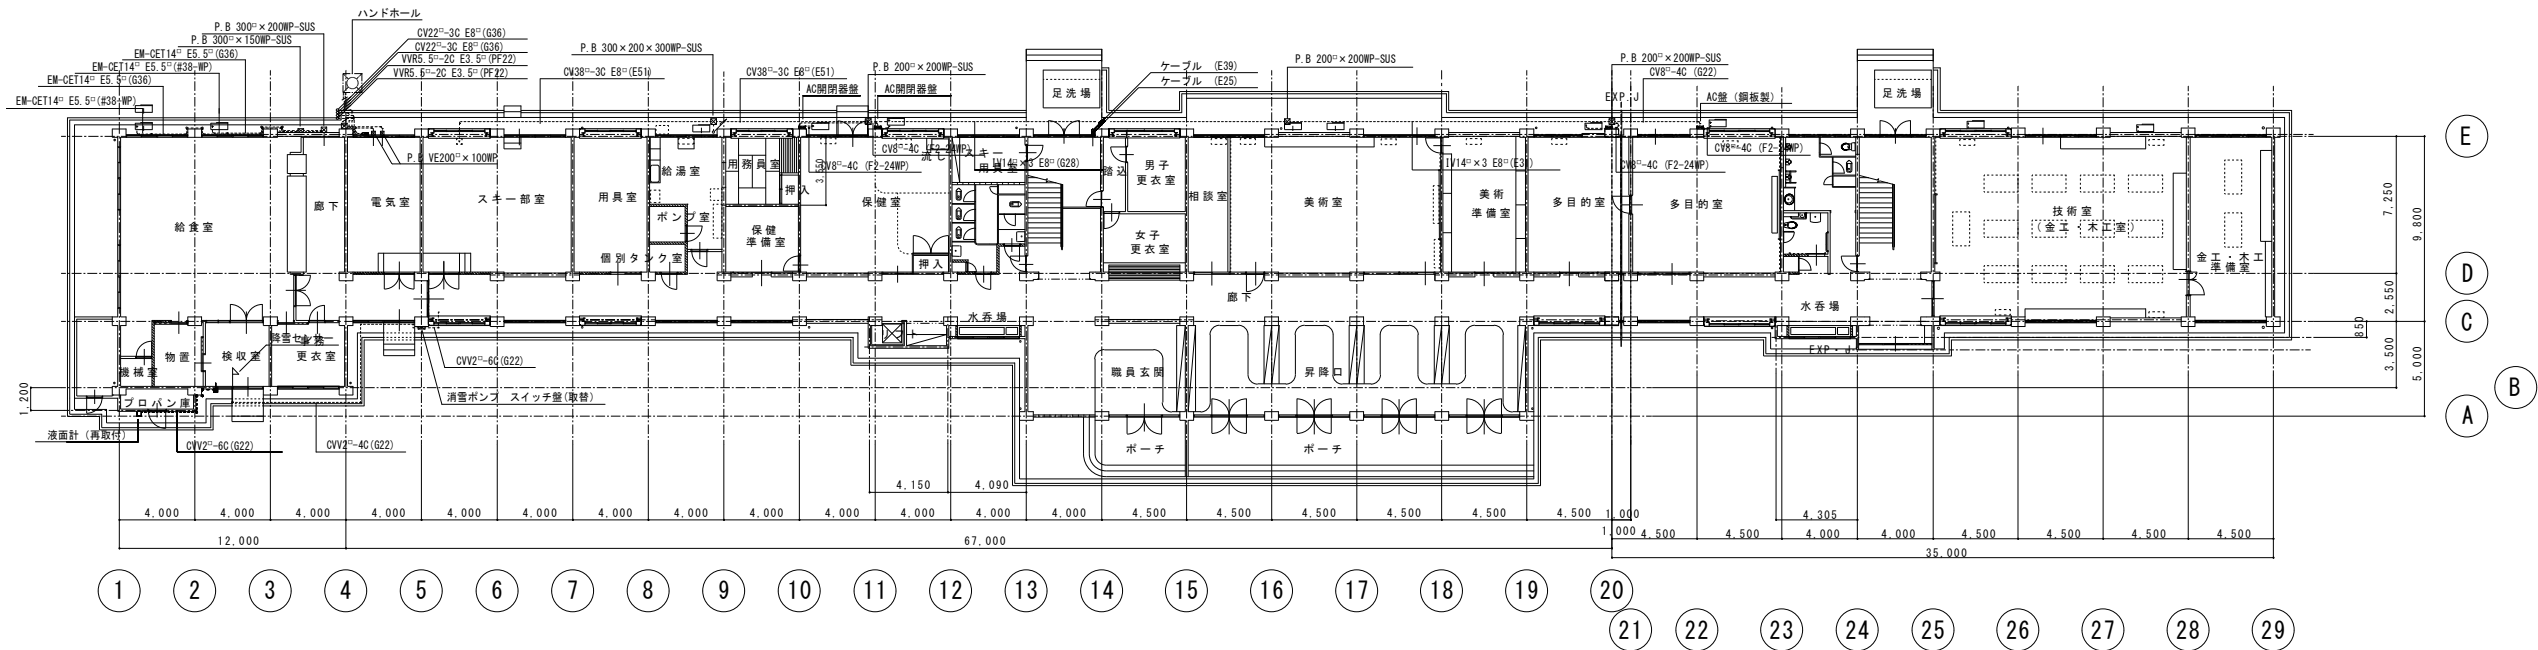

改修後 1階平面図

注 記
1. 本図において、太線表示は今回工事対象として再取付を示し、 細線表示は対象外（既設）を表す。


注 記
1. 本図において、太線表示は今回工事対象として再取付を示し、 細線表示は対象外（既設）を表す。

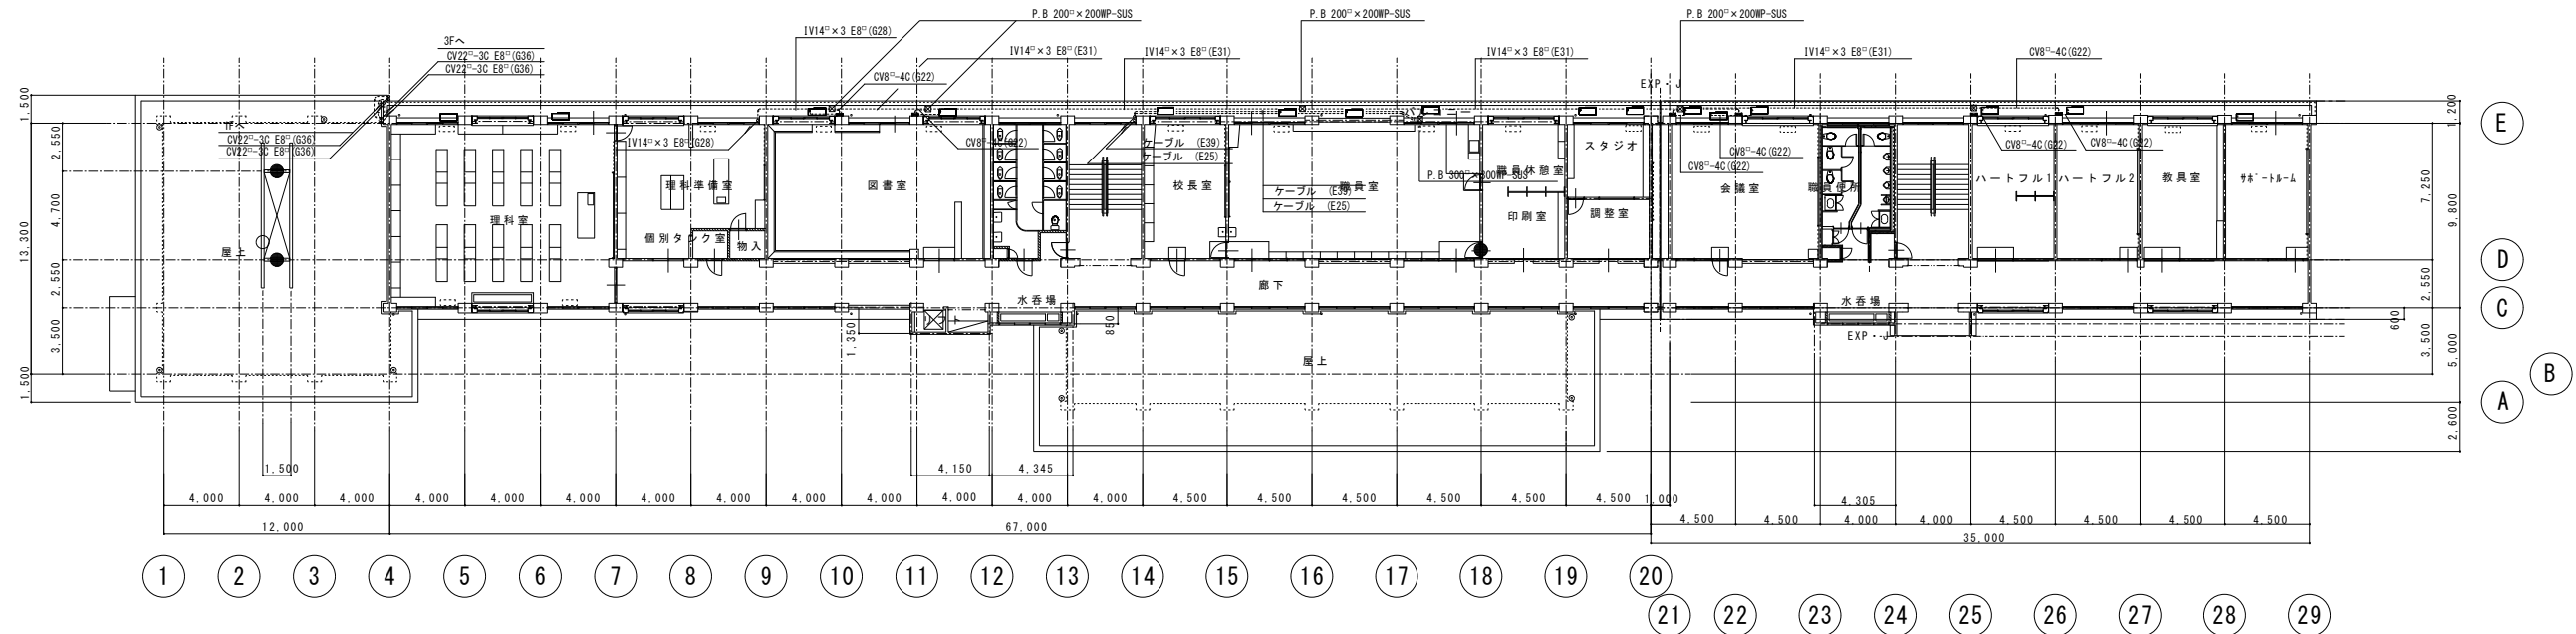


2階平面図改修後

					工事名称	4学工第13号 広神中学校校舎電気設備改修工事	日付	2022年3月	E - 6
					図面名称	現況・改修 動力設備 2階平面図	縮尺	1:200	

注 記
1. 本図において、太線表示は今回工事対象として取外しを示し、 細線表示は対象外（既設）を表す。

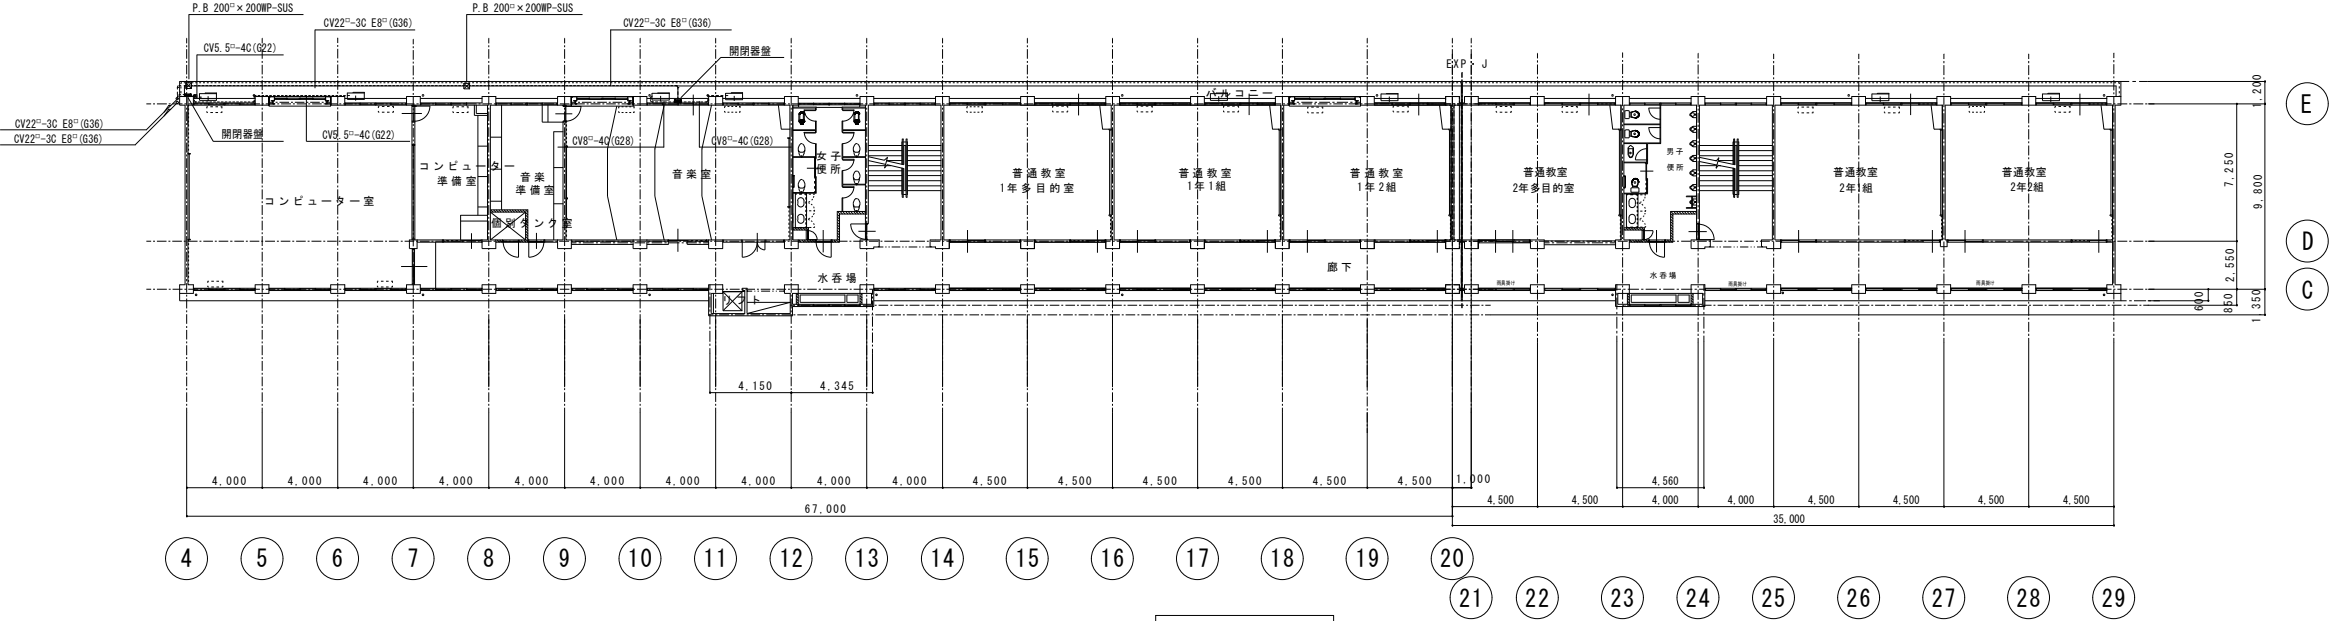


4階平面図現況

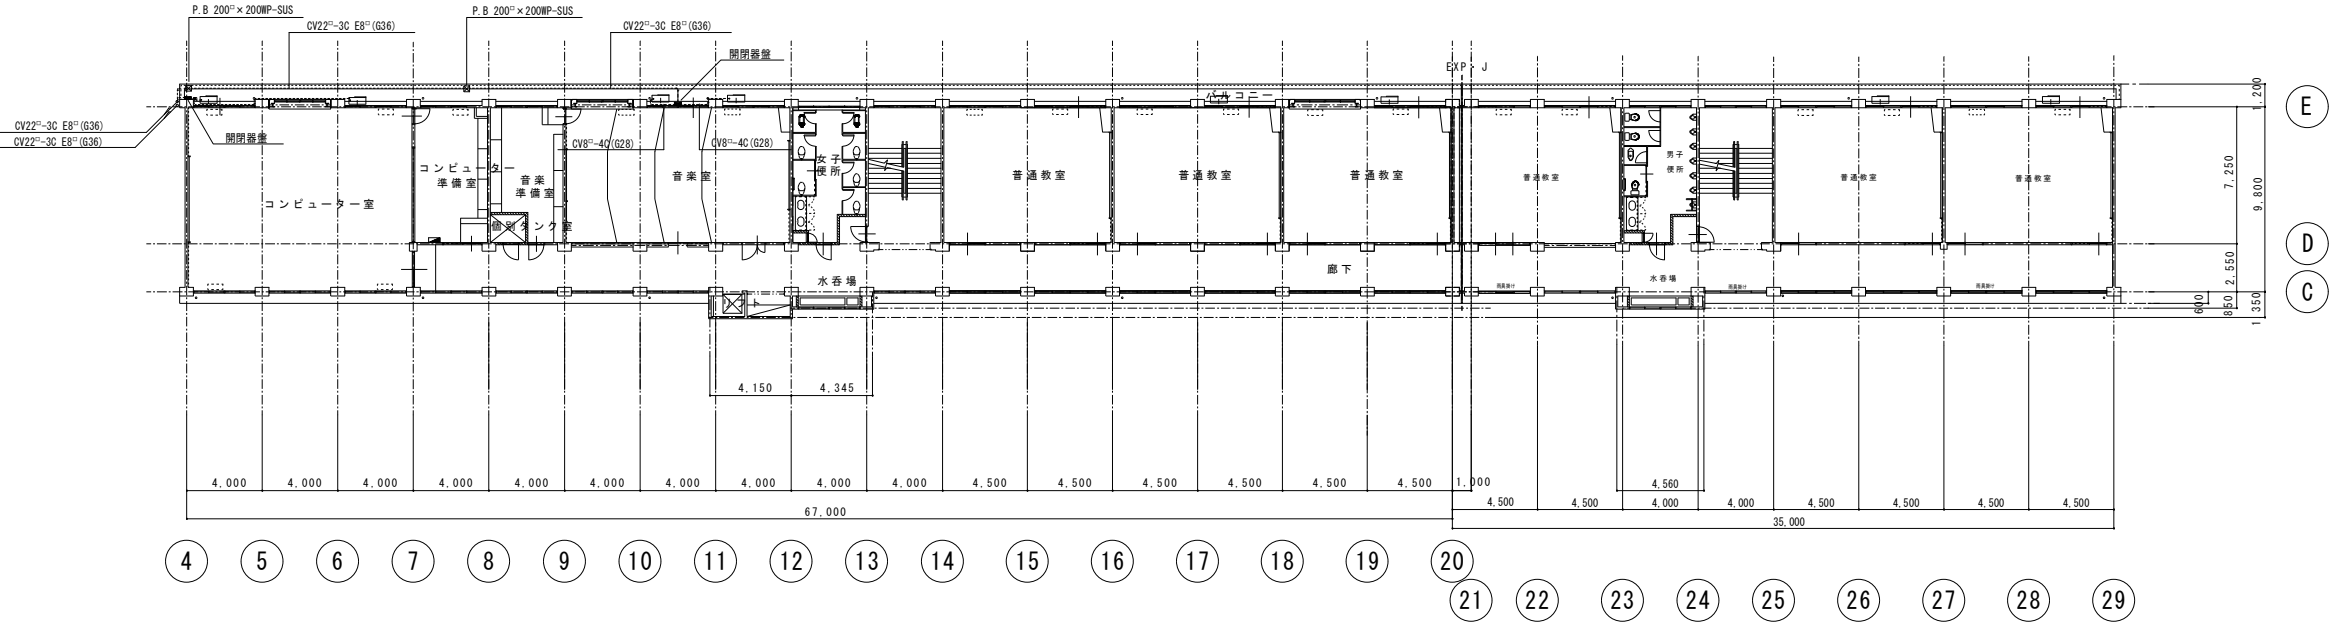


4階平面図改修後

注 記
1. 本図において、太線表示は今回工事対象として再取付を示し、 細線表示は対象外（既設）を表す。


注 記
1. 本図において、太線表示は今回工事対象として再取付を示し、 細線表示は対象外（既設）を表す。

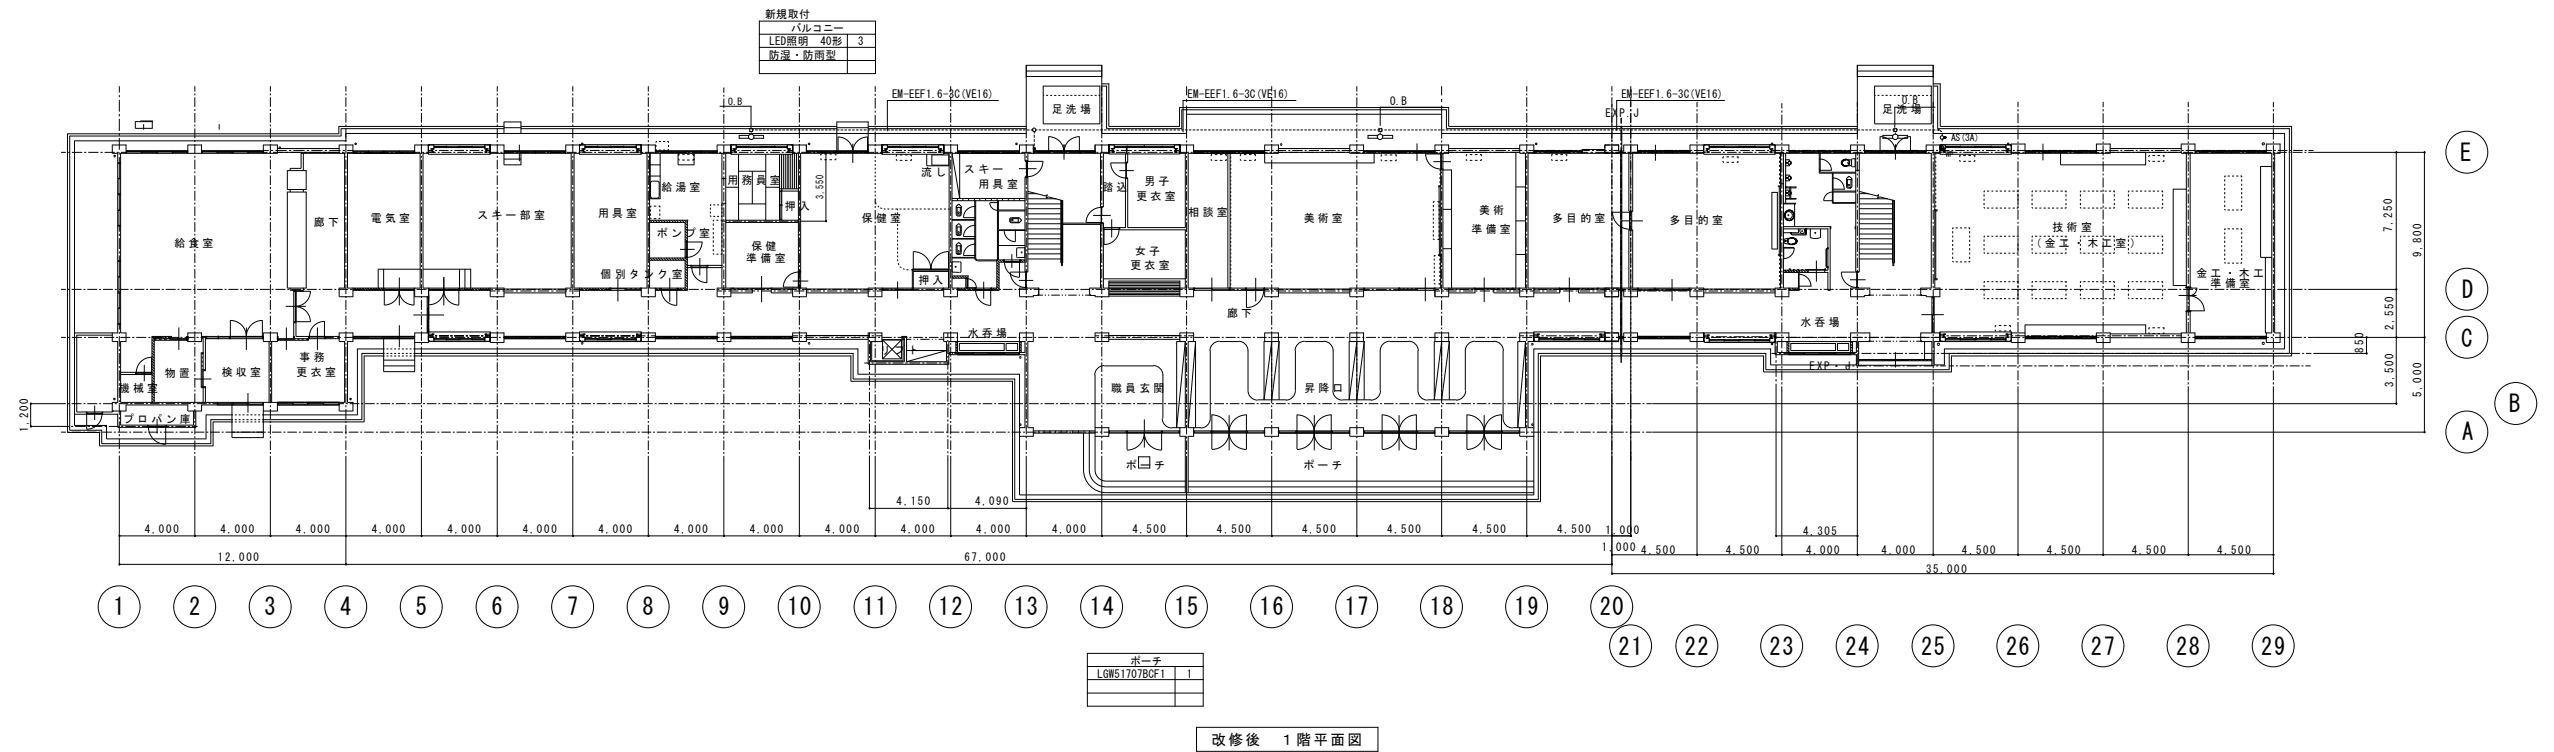

注 記
1. 本図において、太線表示は今回工事対象として撤去、取外しを示し、 細線表示は対象外（既設）を表す。

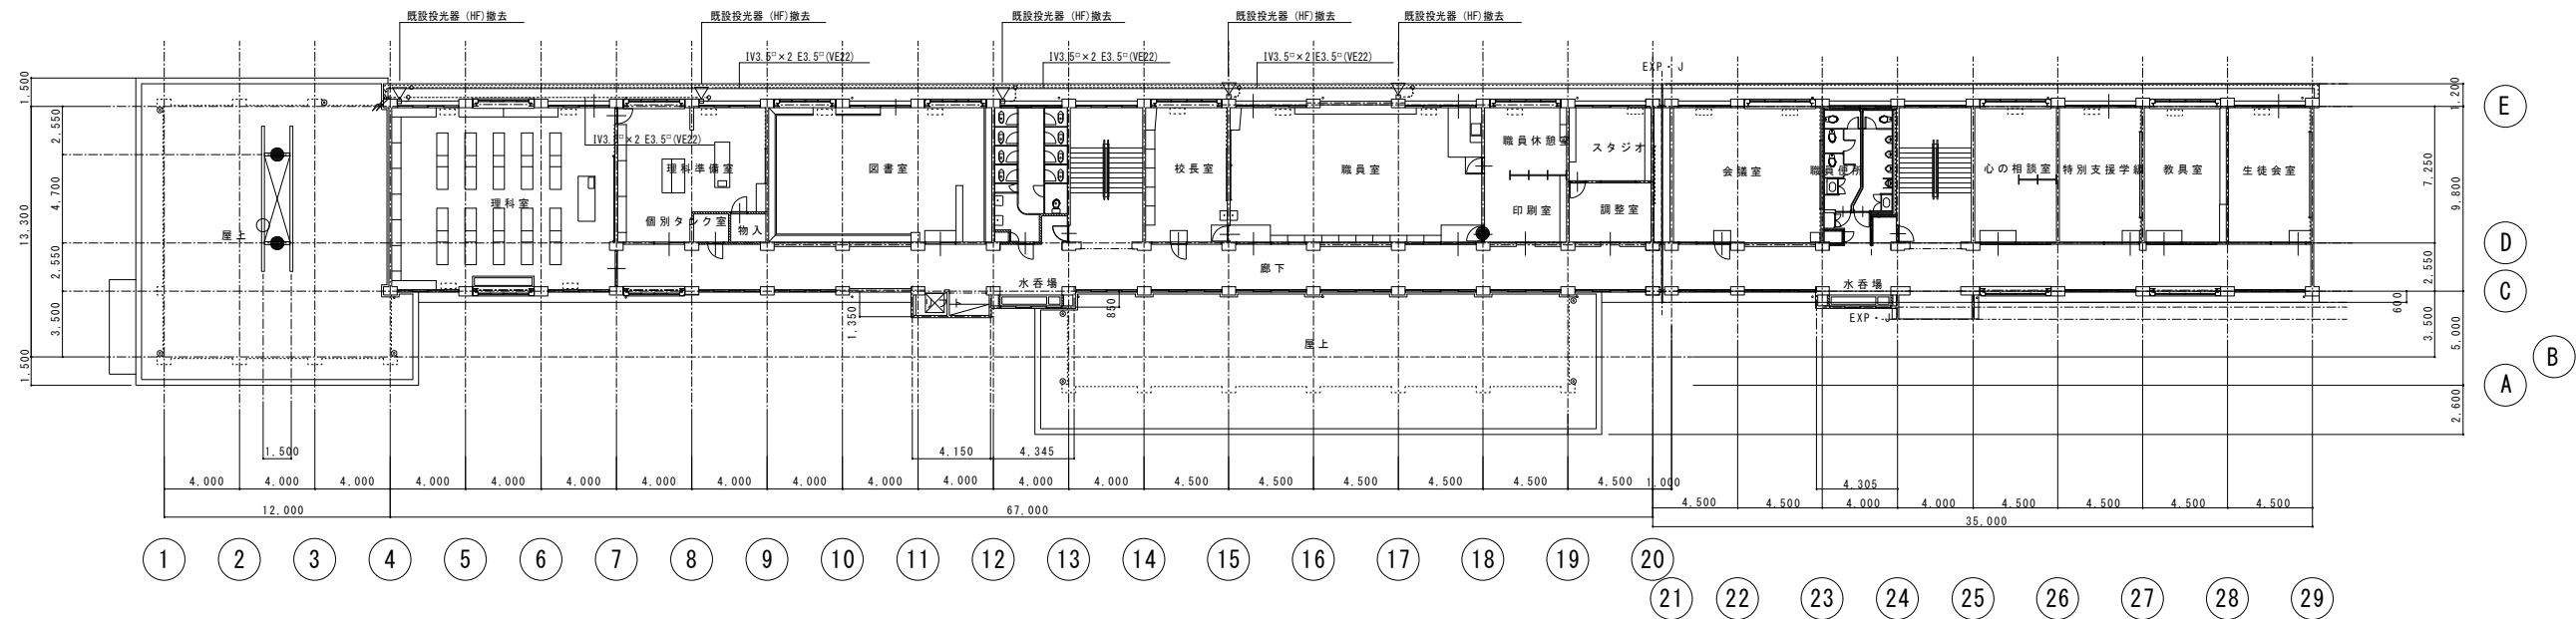


2階平面図現況

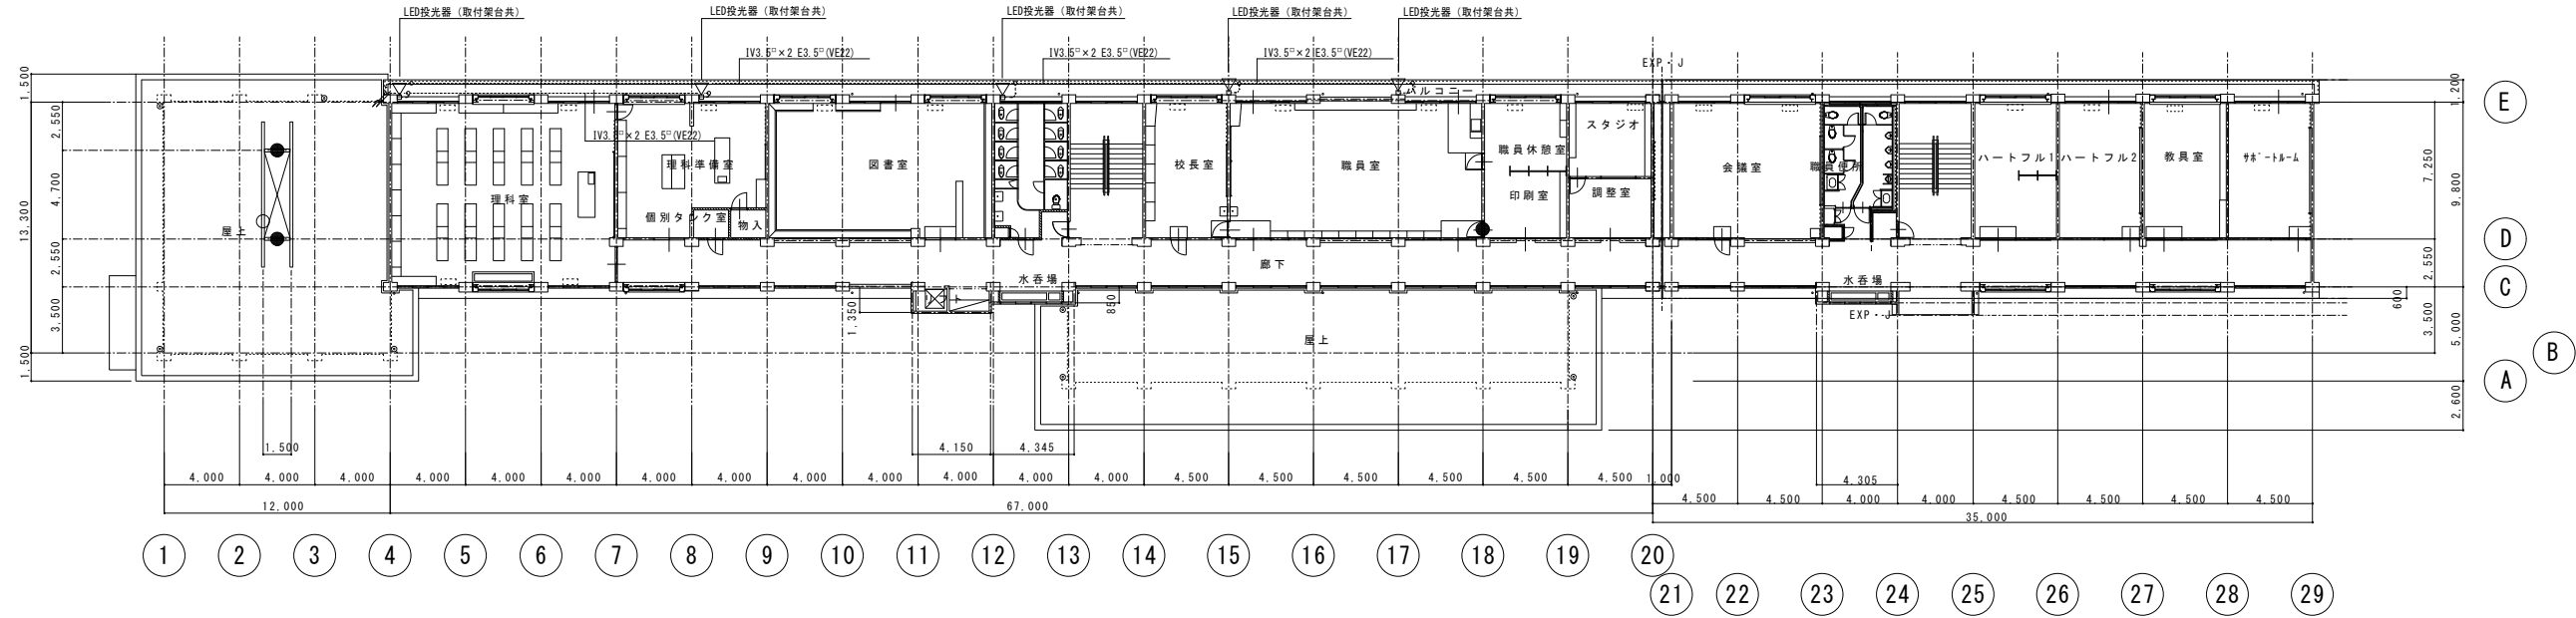


2階平面図改修後

注 記
1. 本図において、太線表示は今回工事対象として再取付を示し、 細線表示は対象外（既設）を表す。


注 記
<p>1. 本図において、太線表示は今回工事対象として撤去を示し、 細線表示は対象外（既設）を表す。</p>

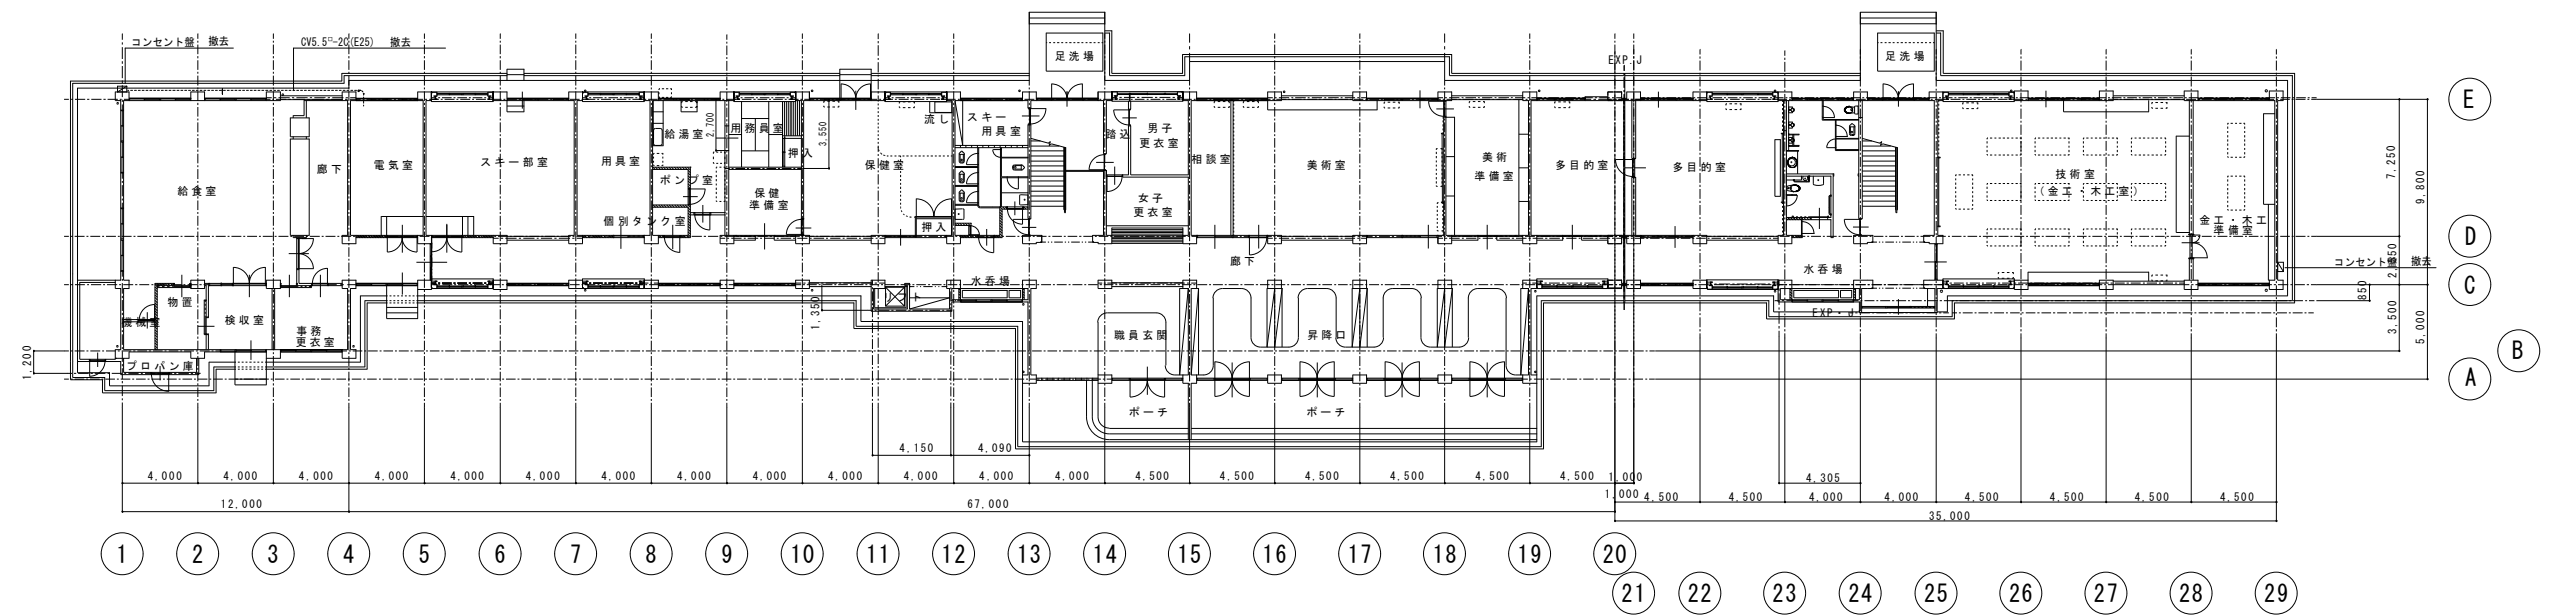


現況 1階平面図

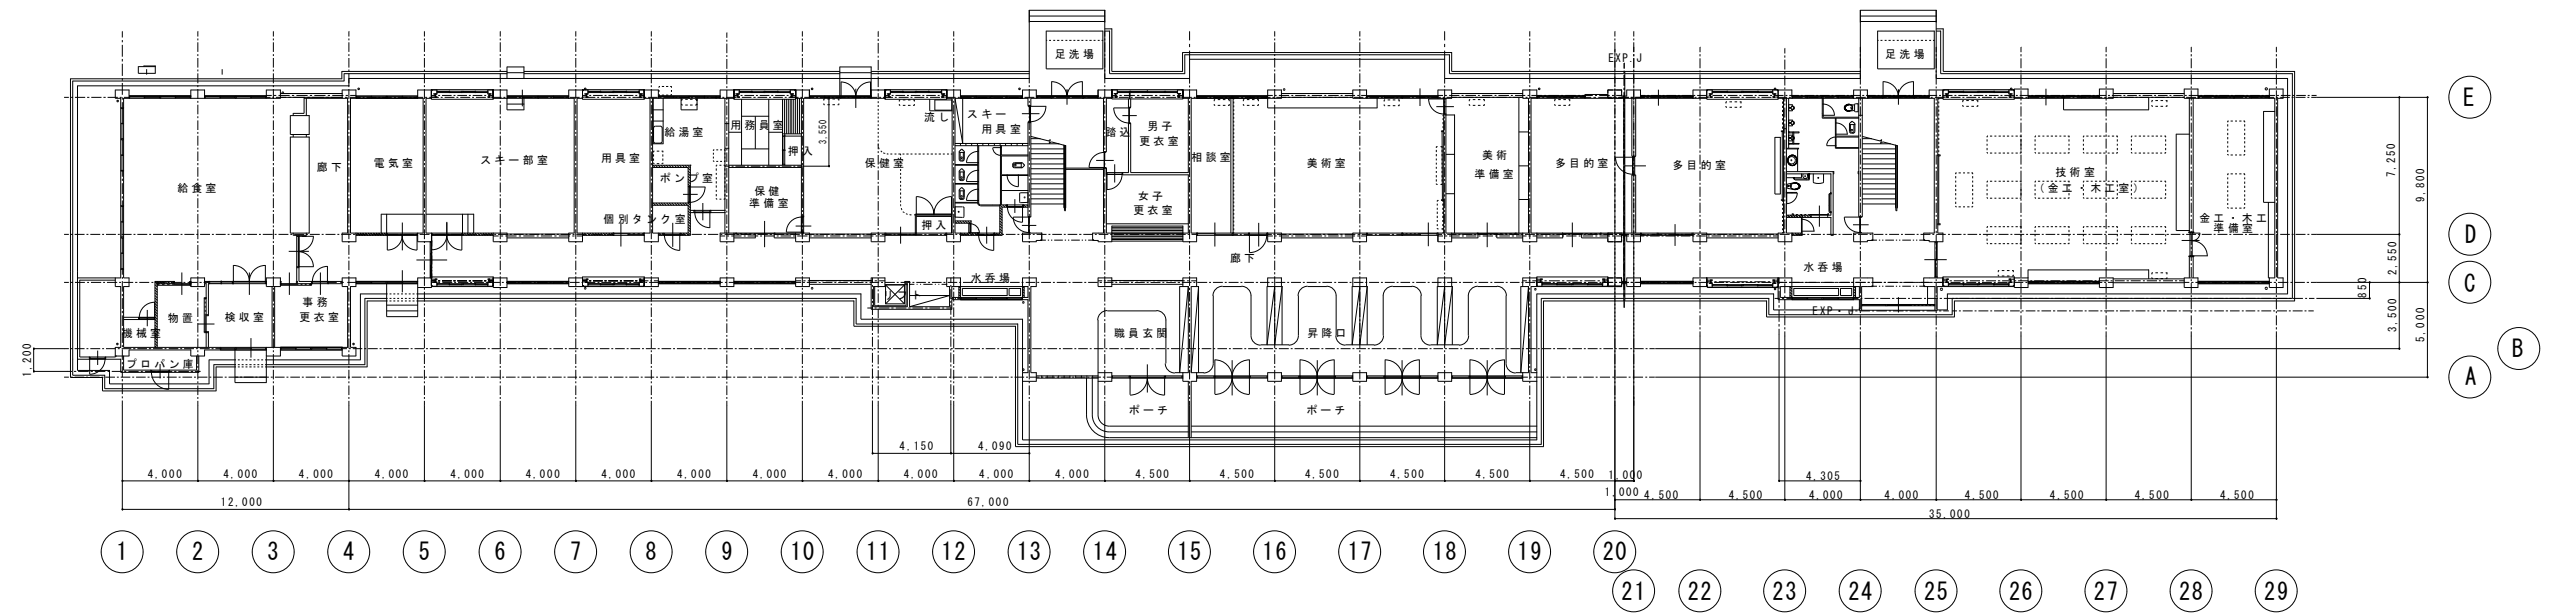


改修後 1 階平面図

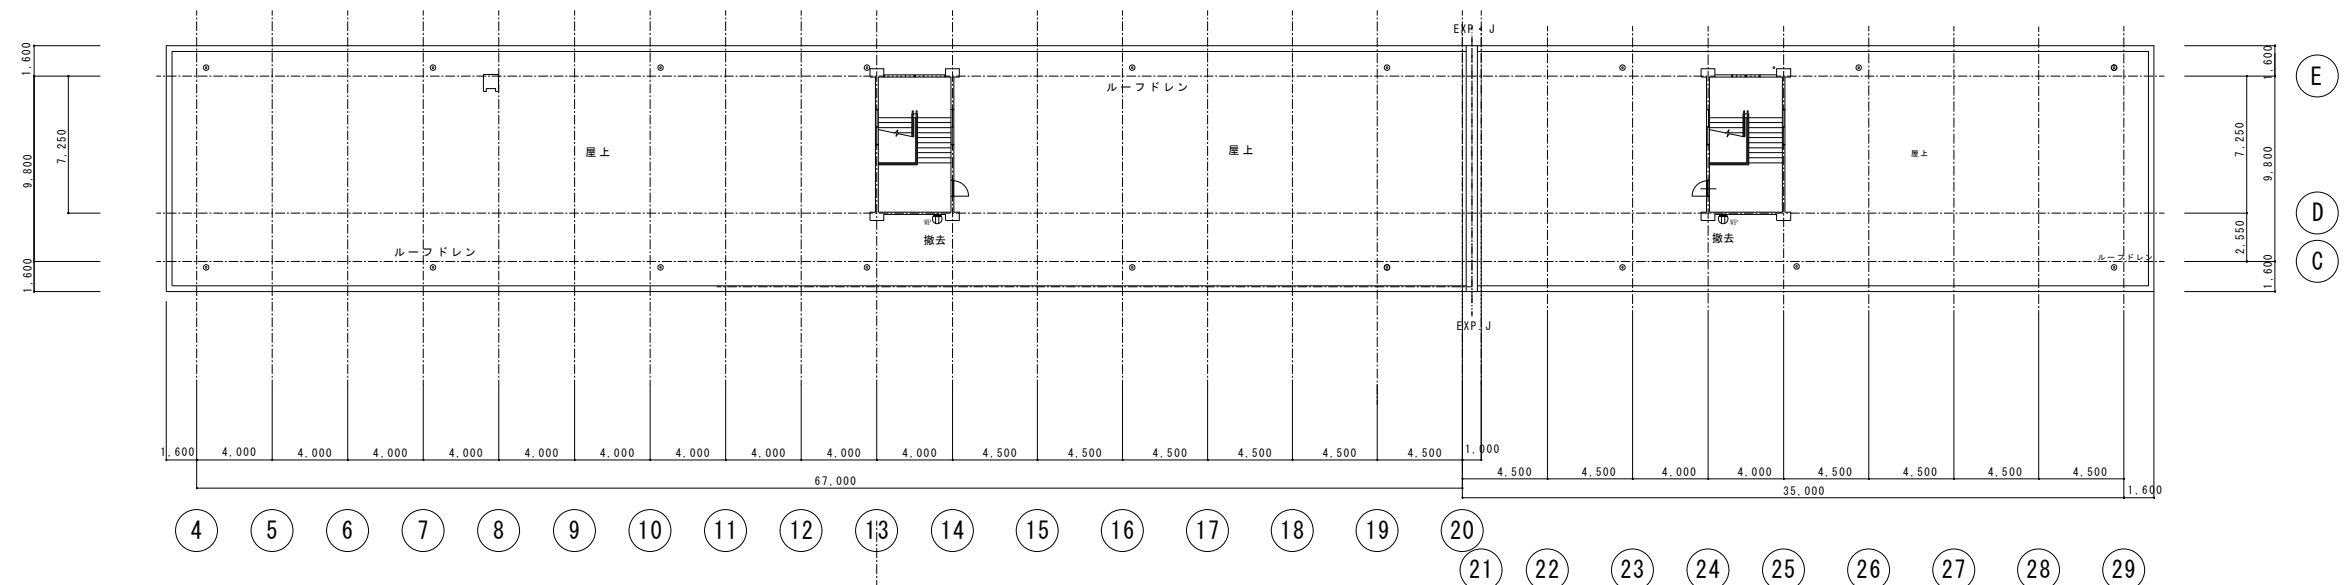


注 記
1. 本図において、太線表示は今回工事対象として撤去を示し、
細線表示は対象外（既設）を表す。

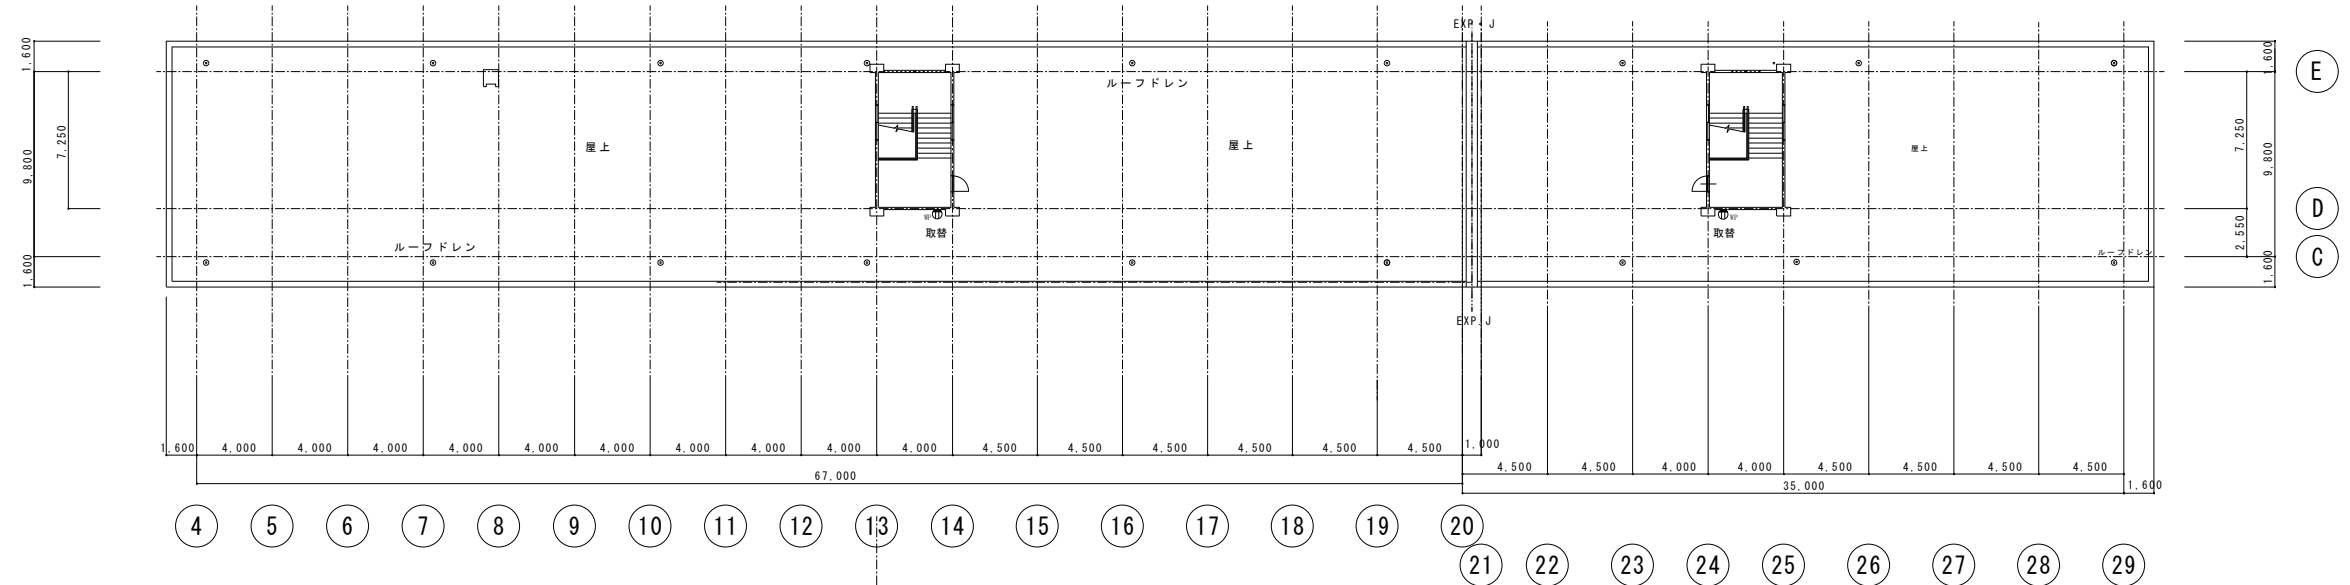


注 記
1. 本図において、太線表示は今回工事対象として取替を示し、
細線表示は対象外（既設）を表す。

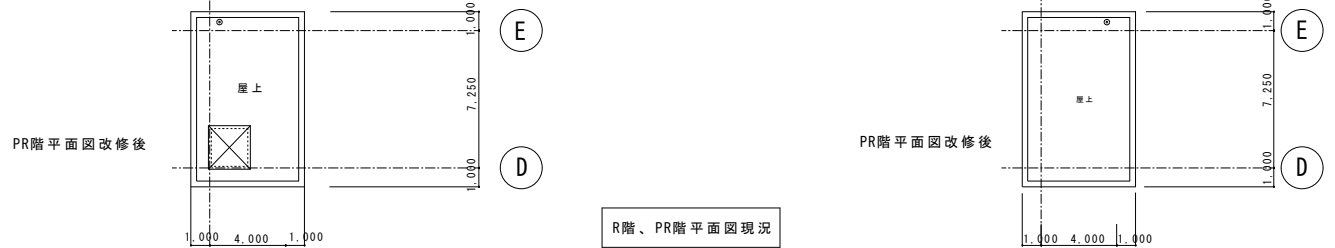

注 記
1. 本図において、太線表示は今回工事対象として取外しを示し、 細線表示は対象外（既設）を表す。
2. 特記なき配線は下記とする。 EM-CEE 2 nd -2 C (E 19)

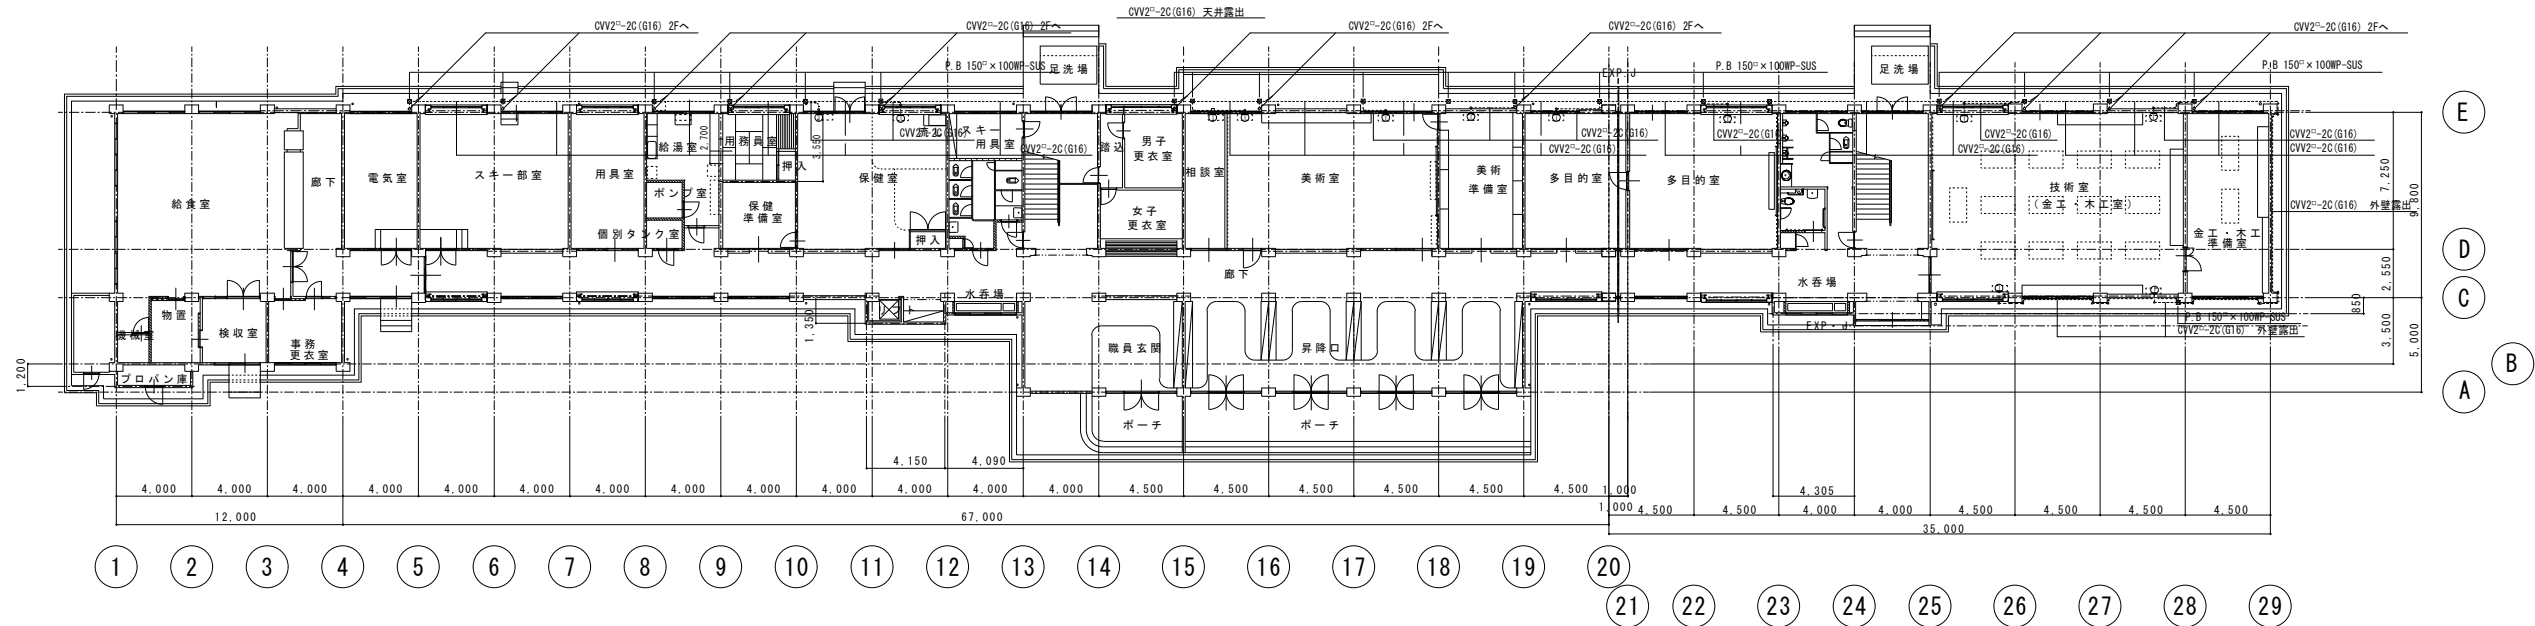


現況 1階平面図

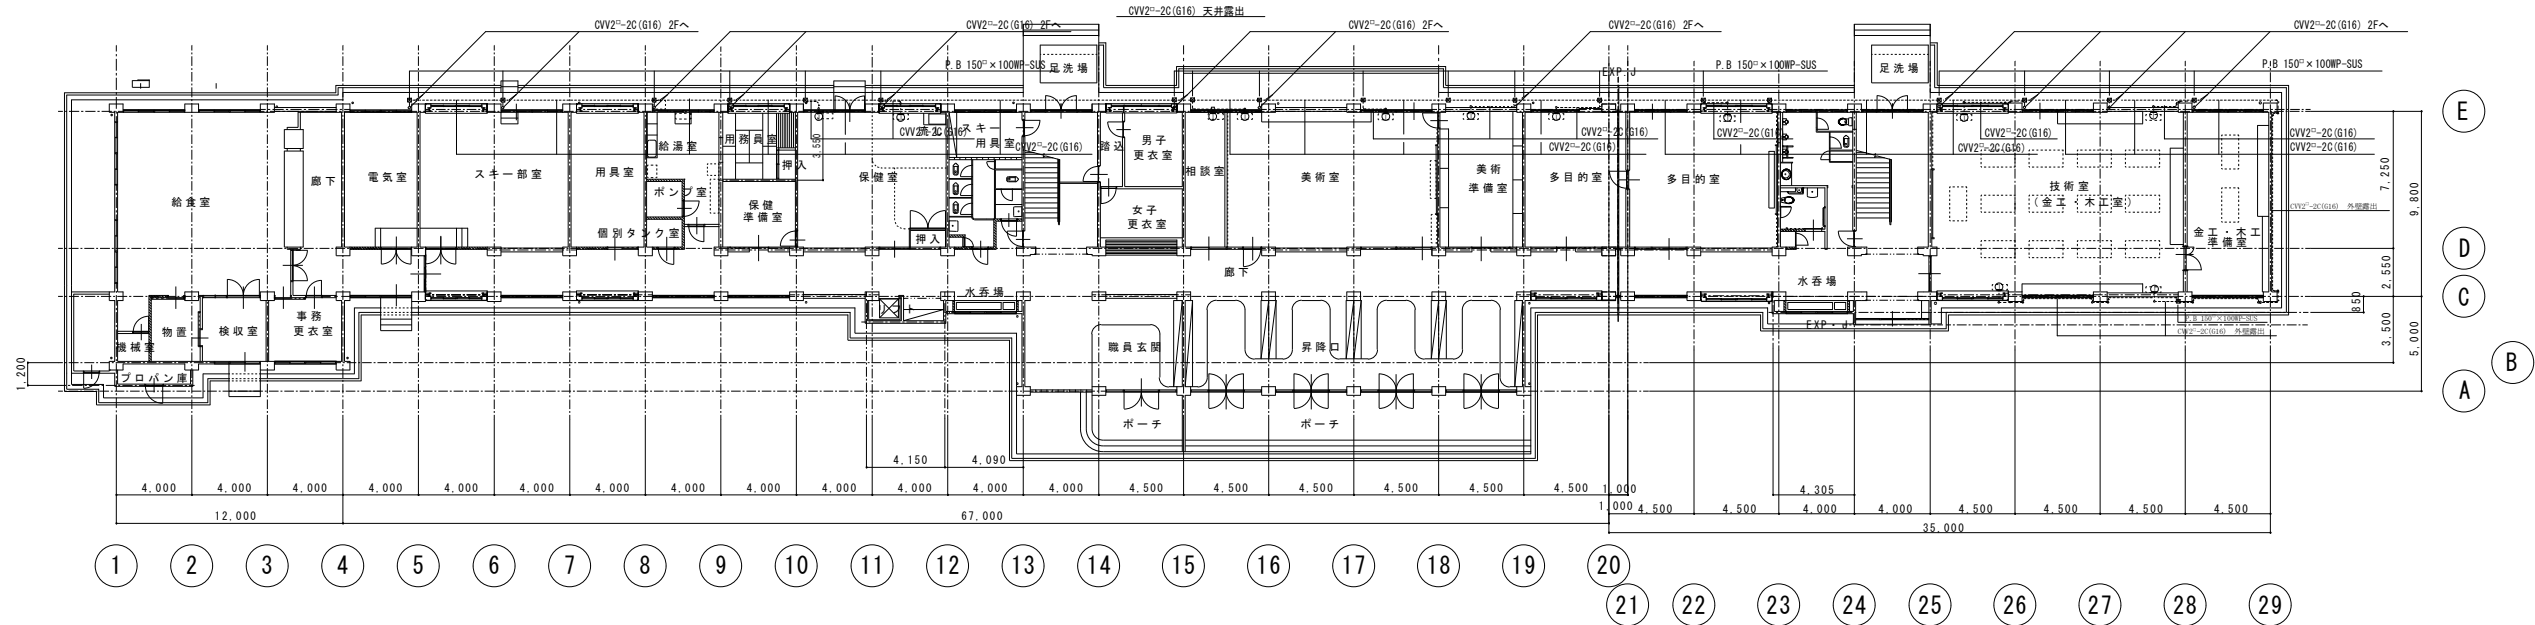


改修後 1階平面図

注 記
1. 本図において、太線表示は今回工事対象として再取付を示し、 細線表示は対象外（既設）を表す。
2. 特記なき配線は下記とする。 EM-CEE 2 nd -2 C (G16)

注 記
1. 本図において、太線表示は今回工事対象として取外しを示し、 細線表示は対象外（既設）を表す。
2. 特記なき配線は下記とする。
CV2 ² -2C (E19)

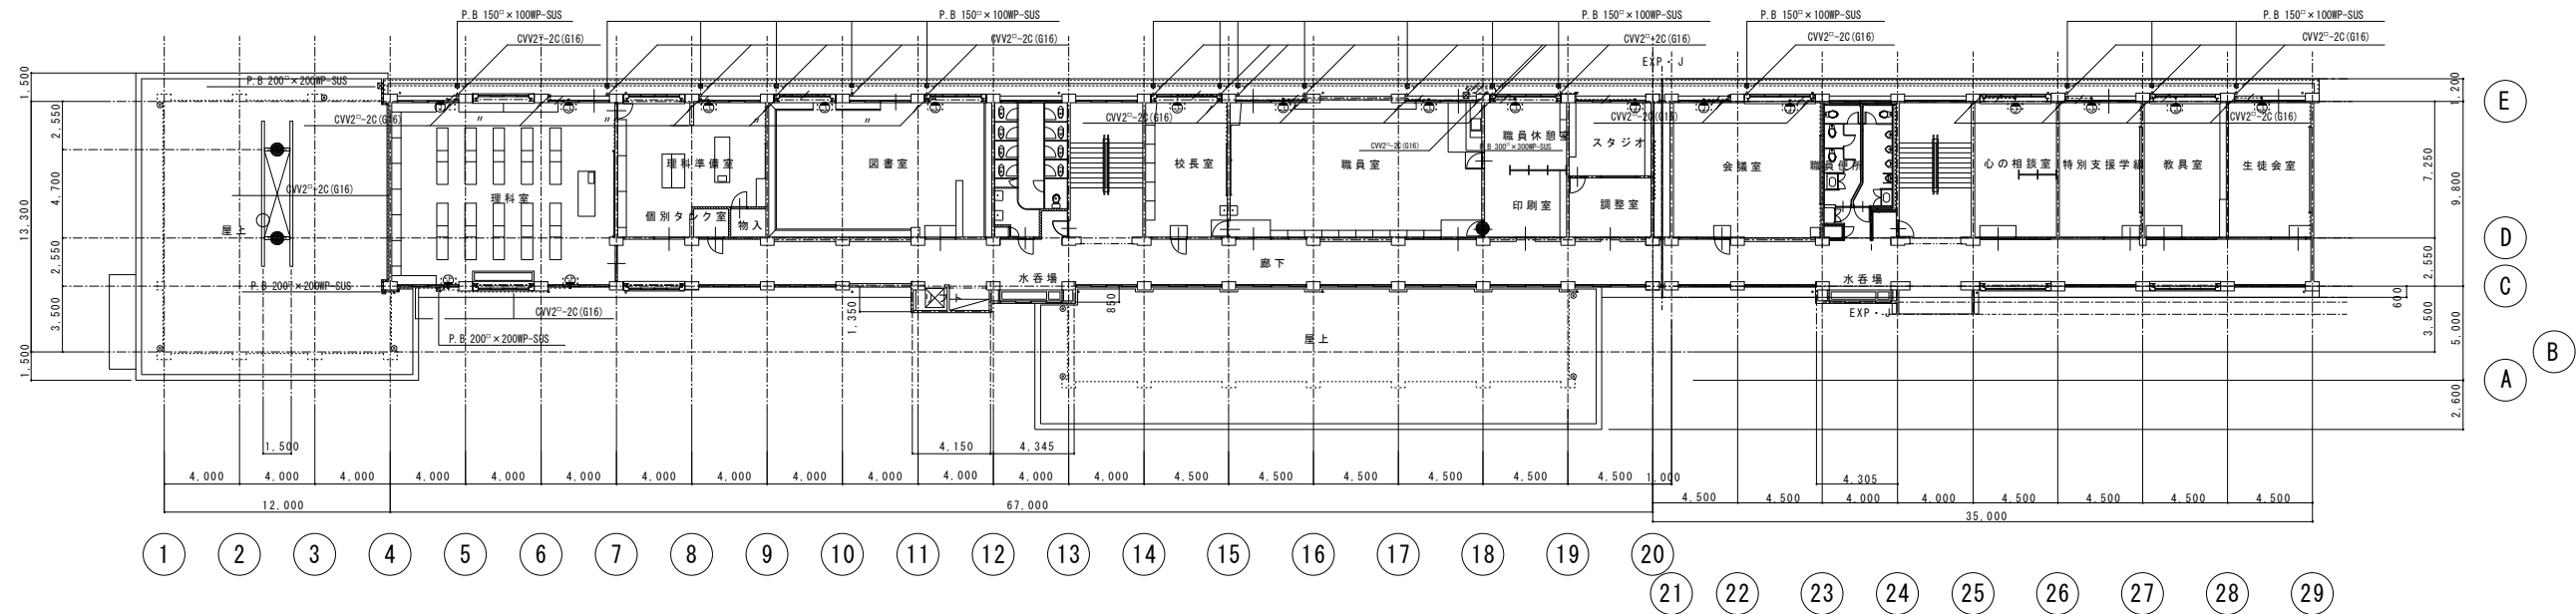


2階平面図現況

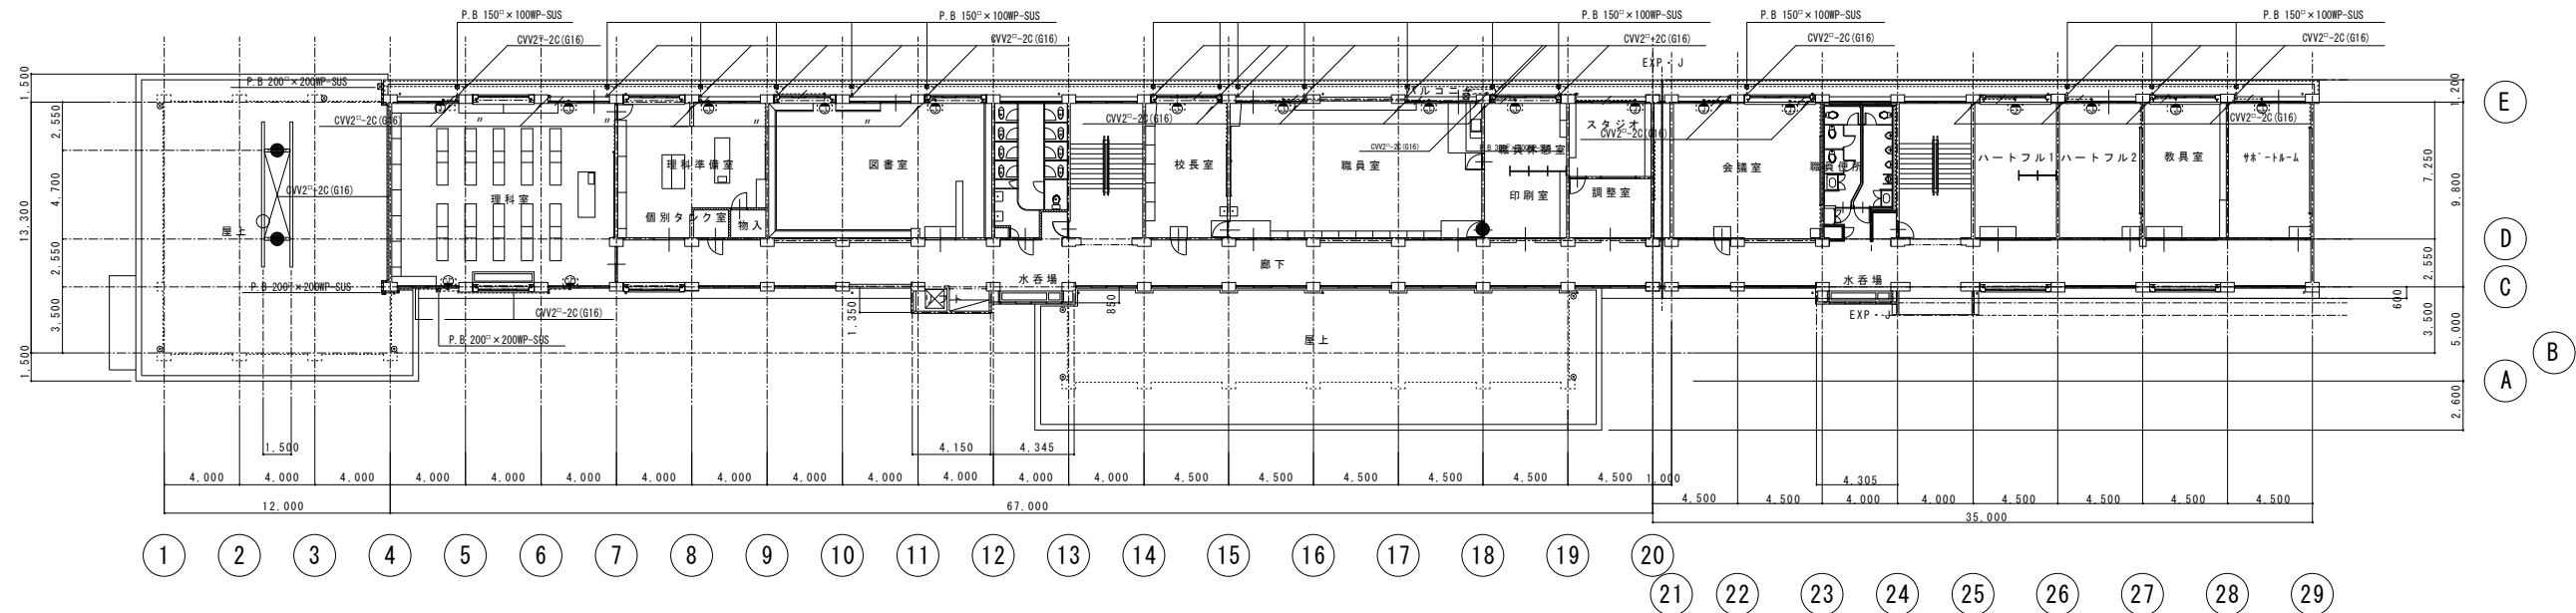


2階平面図改修後

注 記
1. 本図において、太線表示は今回工事対象として再取付を示し、 細線表示は対象外（既設）を表す。
2. 特記なき配線は下記とする。
CV2 ² -2C (E19)

注 記
1. 本図において、太線表示は今回工事対象として取外しを示し、 細線表示は対象外（既設）を表す。
2. 特記なき配線は下記とする。
..... CVV2 ² -2C (E19)

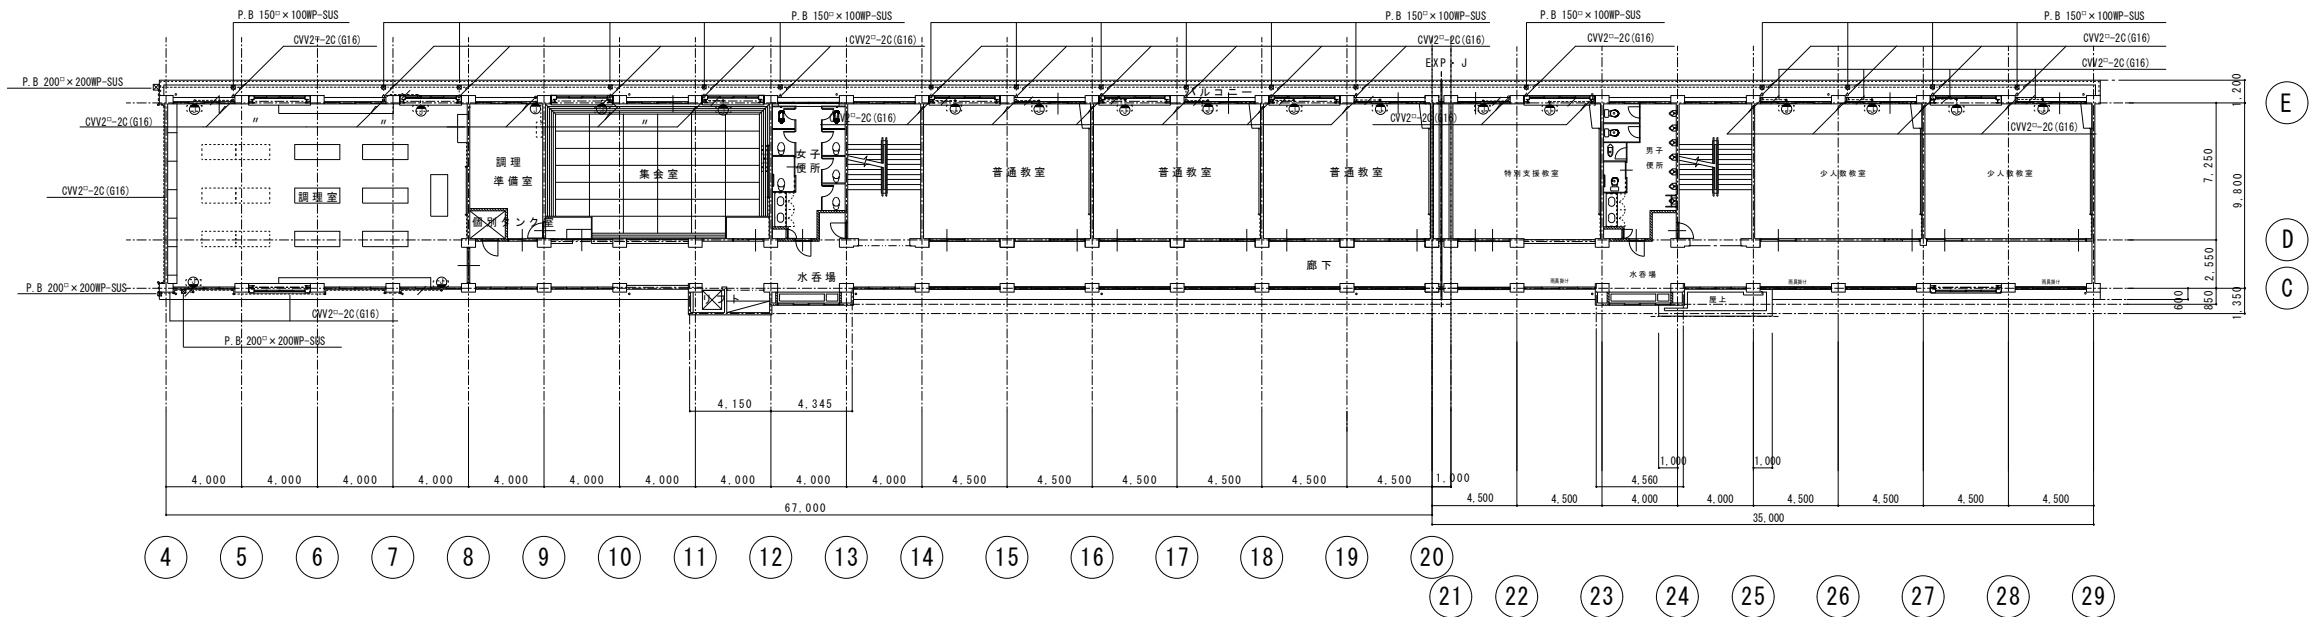


3階平面図現況

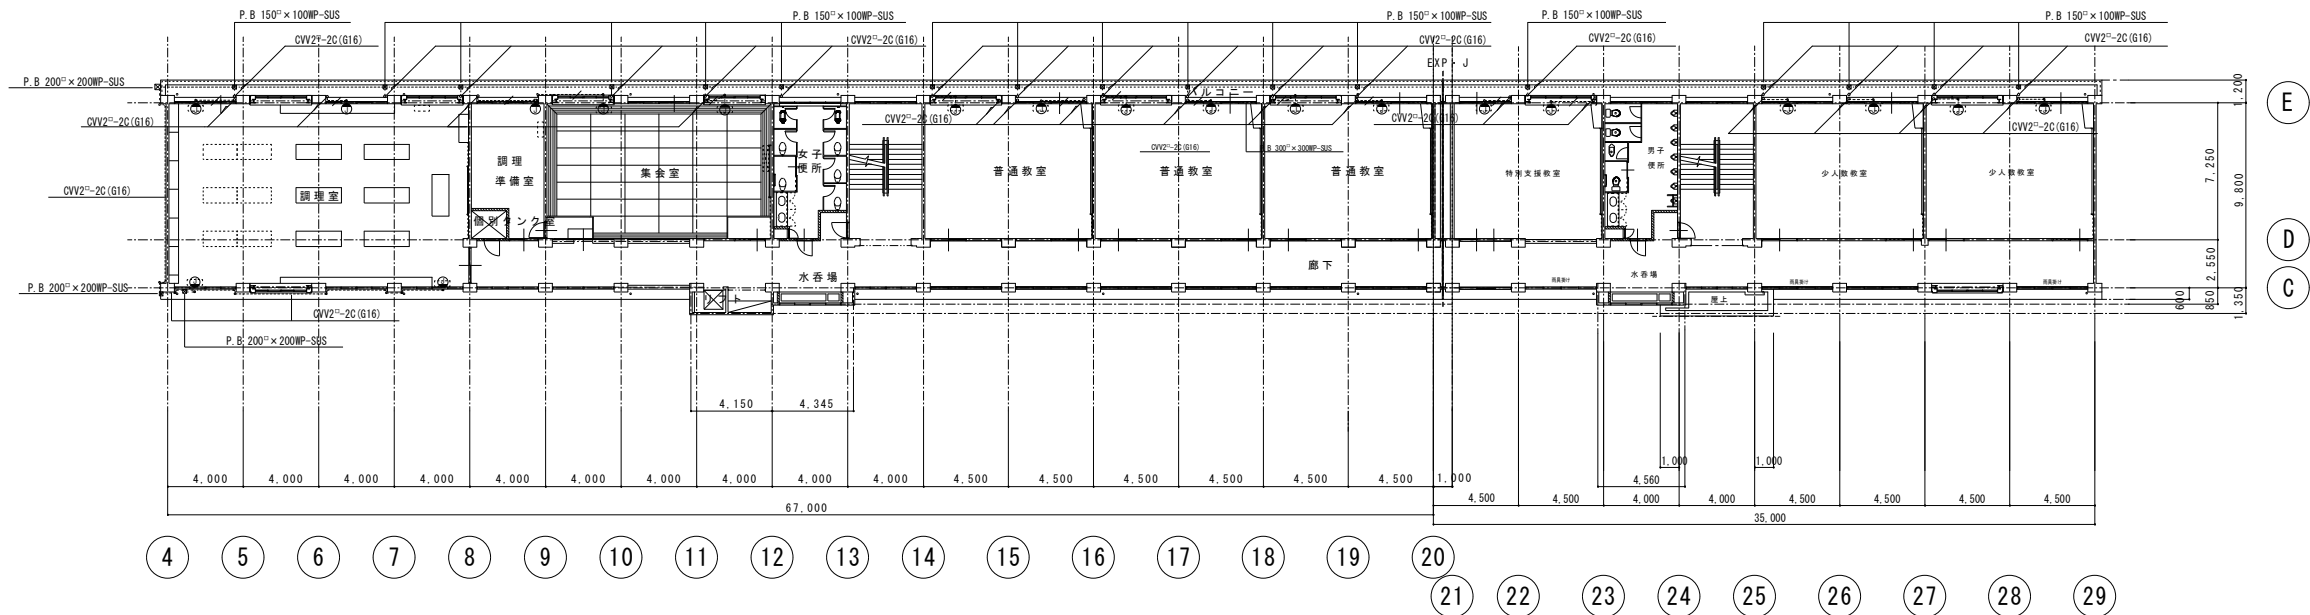


3階平面図改修後

注 記
1. 本図において、太線表示は今回工事対象として再取付を示し、 細線表示は対象外（既設）を表す。
2. 特記なき配線は下記とする。
..... CVV2 ² -2C (E19)

注 記
<p>1. 本図において、太線表示は今回工事対象として取外しを示し、 細線表示は対象外（既設）を表す。</p>
<p>2. 特記なき配線は下記とする。</p> <p>---------- CVW2~2C (E19)</p>

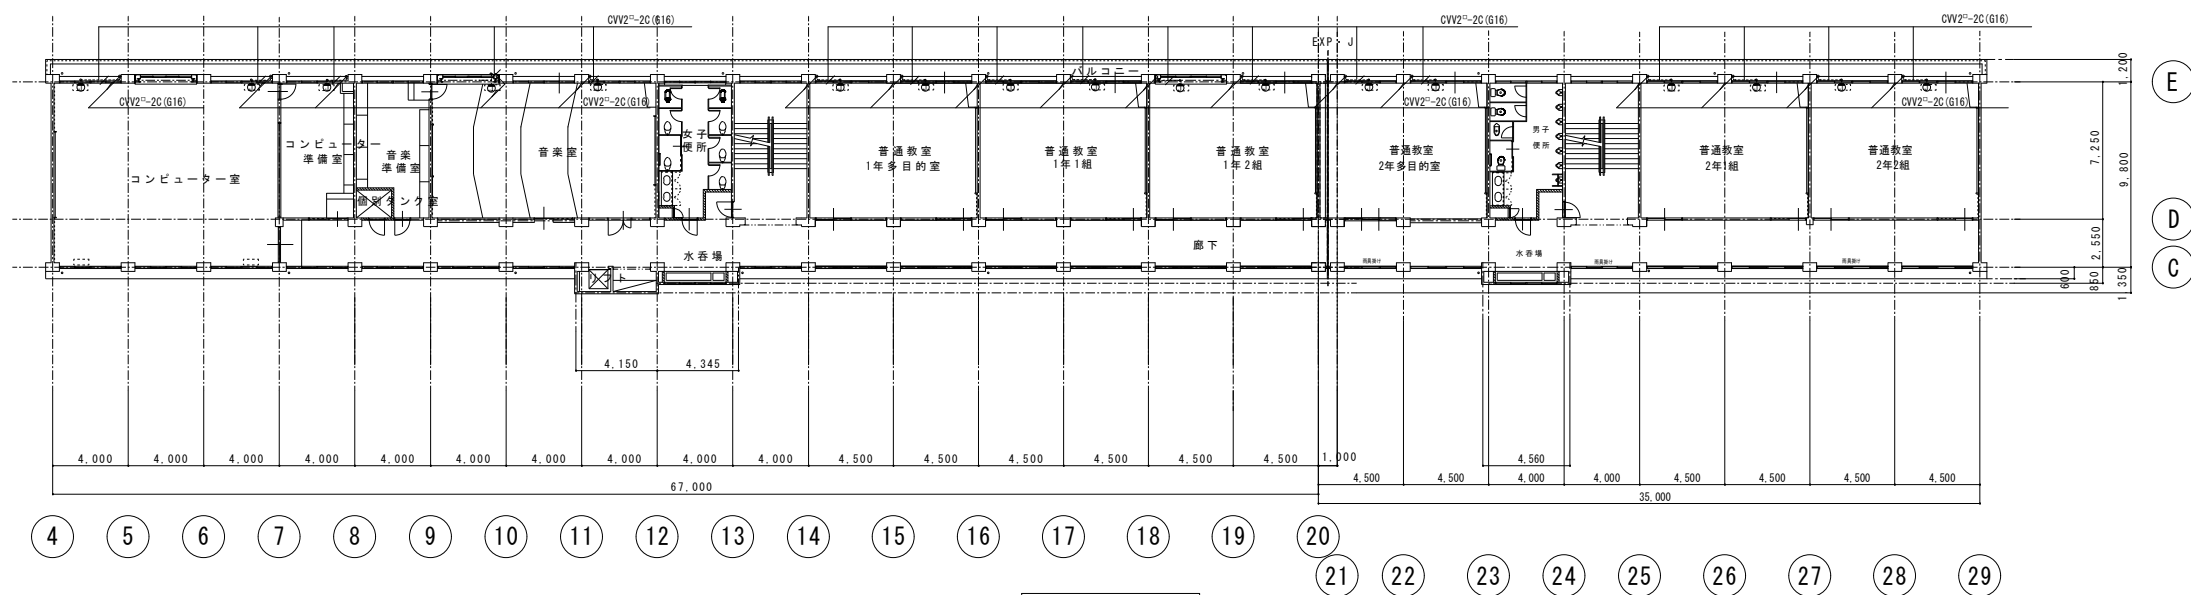


4階平面図現況

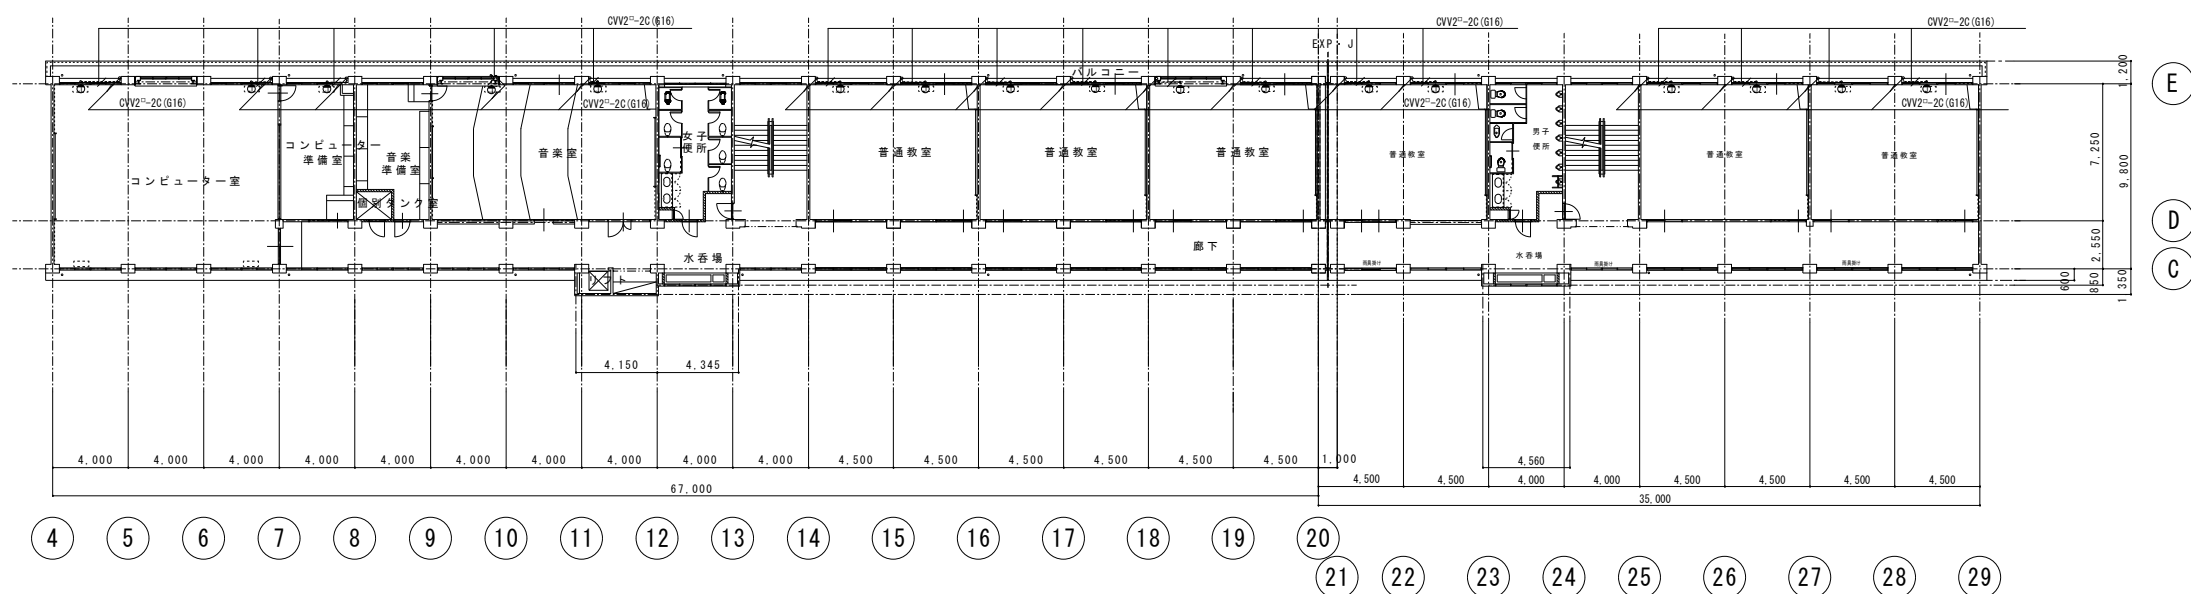


4階平面図改修後

注 記
<p>1. 本図において、太線表示は今回工事対象として再取付を示し、 細線表示は対象外（既設）を表す。</p>
<p>2. 特記なき配線は下記とする。</p> <p>..... シールド線 1.25[□] - 2C (E19)</p>

注 記
<p>1. 本図において、太線表示は今回工事対象として取外しを示し、 細線表示は対象外（既設）を表す。</p>

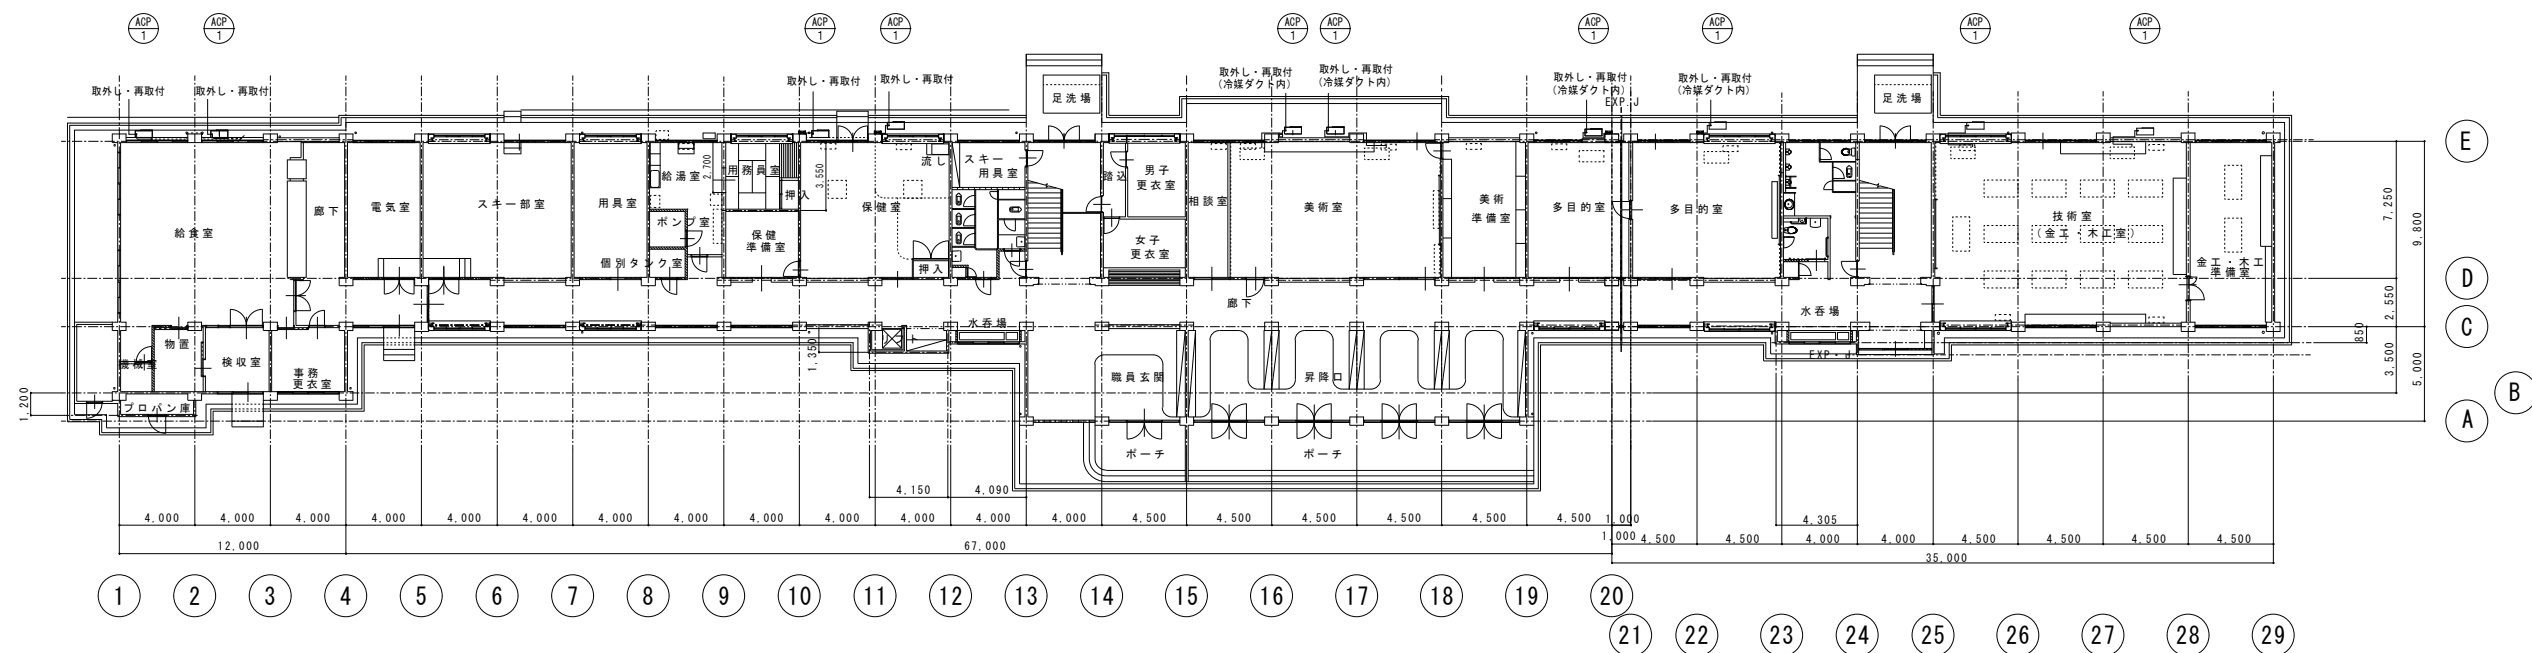

現況 1階平面図

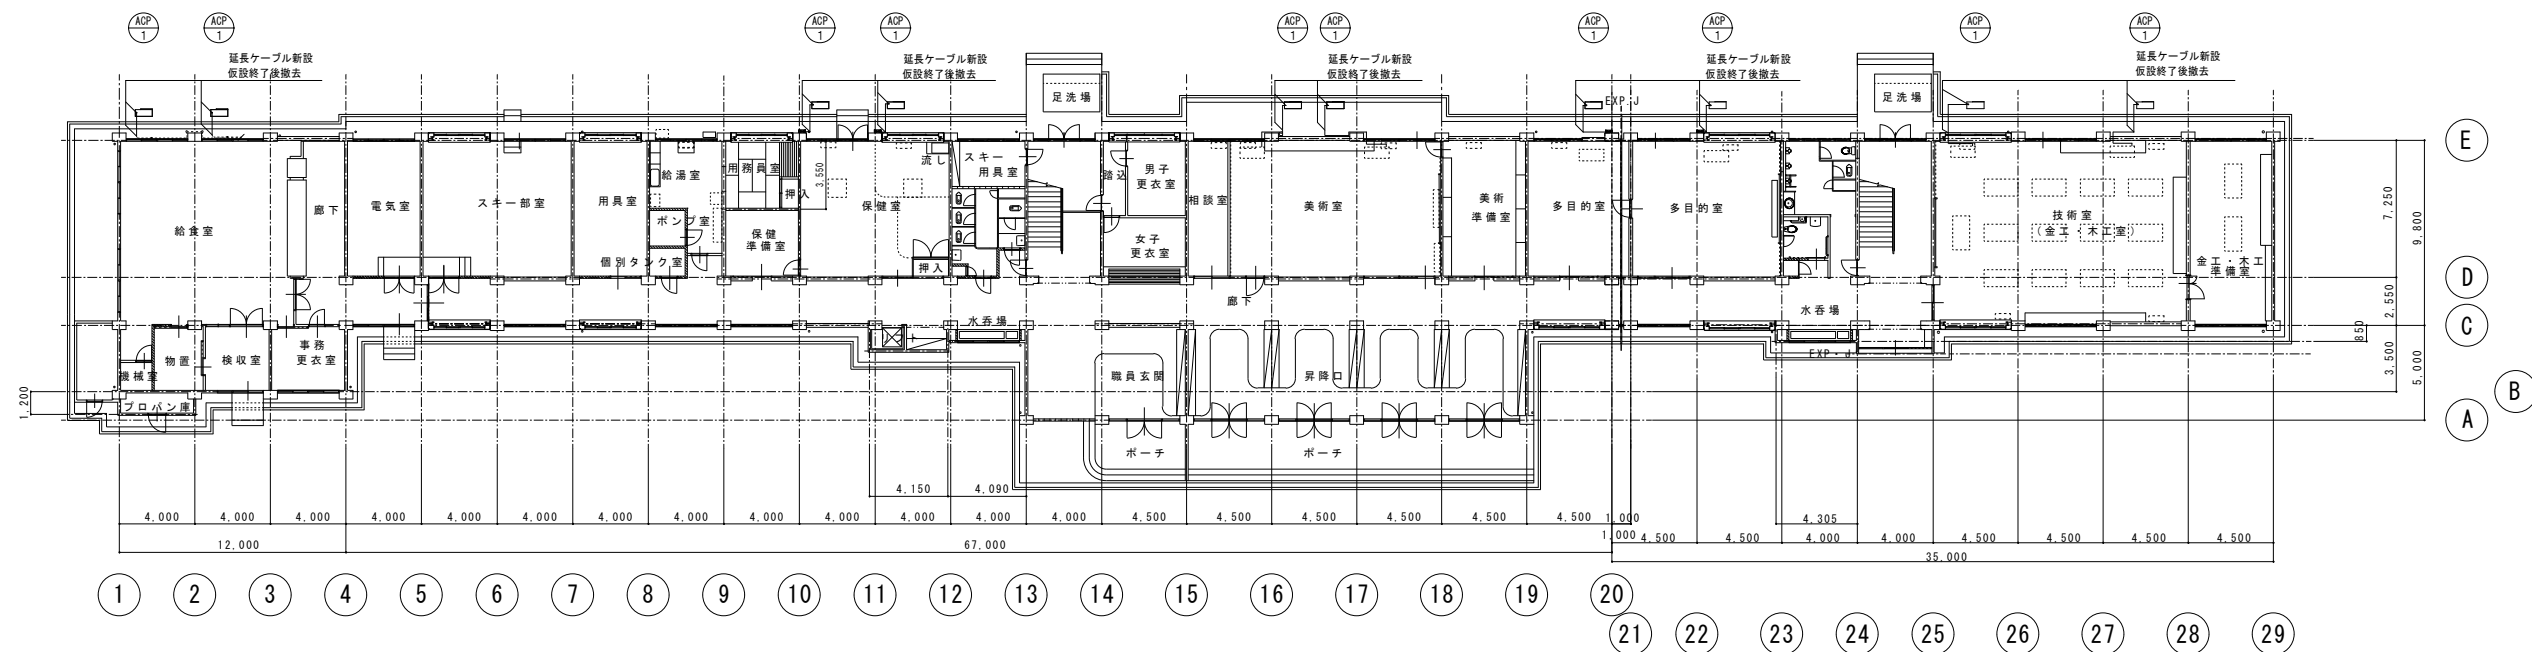


改修後 1 階平面図


注 記
<p>1. 本図において、太線表示は今回工事対象として再取付を示し、 細線表示は対象外（既設）を表す。</p>

注 記
外壁改修に伴い室外機電源の取外し・再取付をする。
外壁改修工事中の室外機電源供給に必要な延長ケーブルの新設を行う。
仮設終了後は既設配線に再接続、延長ケーブルは撤去処分とする。

注 記
1. 本図において、太線表示は今回工事対象として取外しを示し、 細線表示は対象外（既設）を表す。

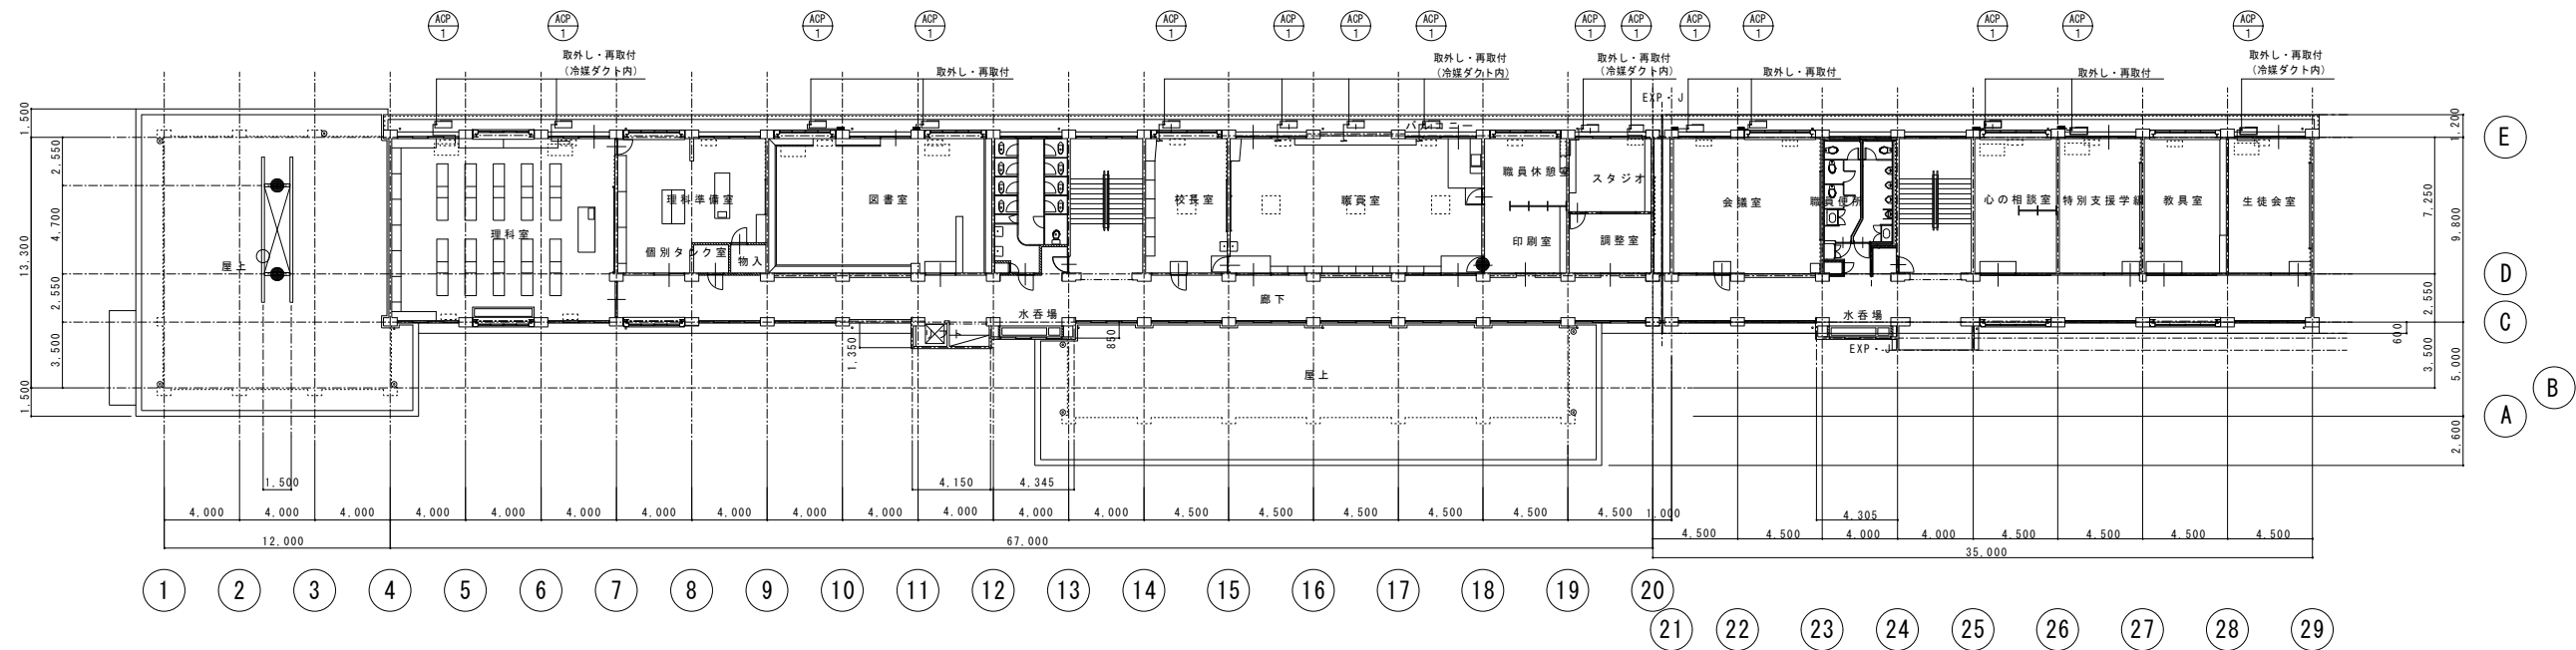

2階平面図現況

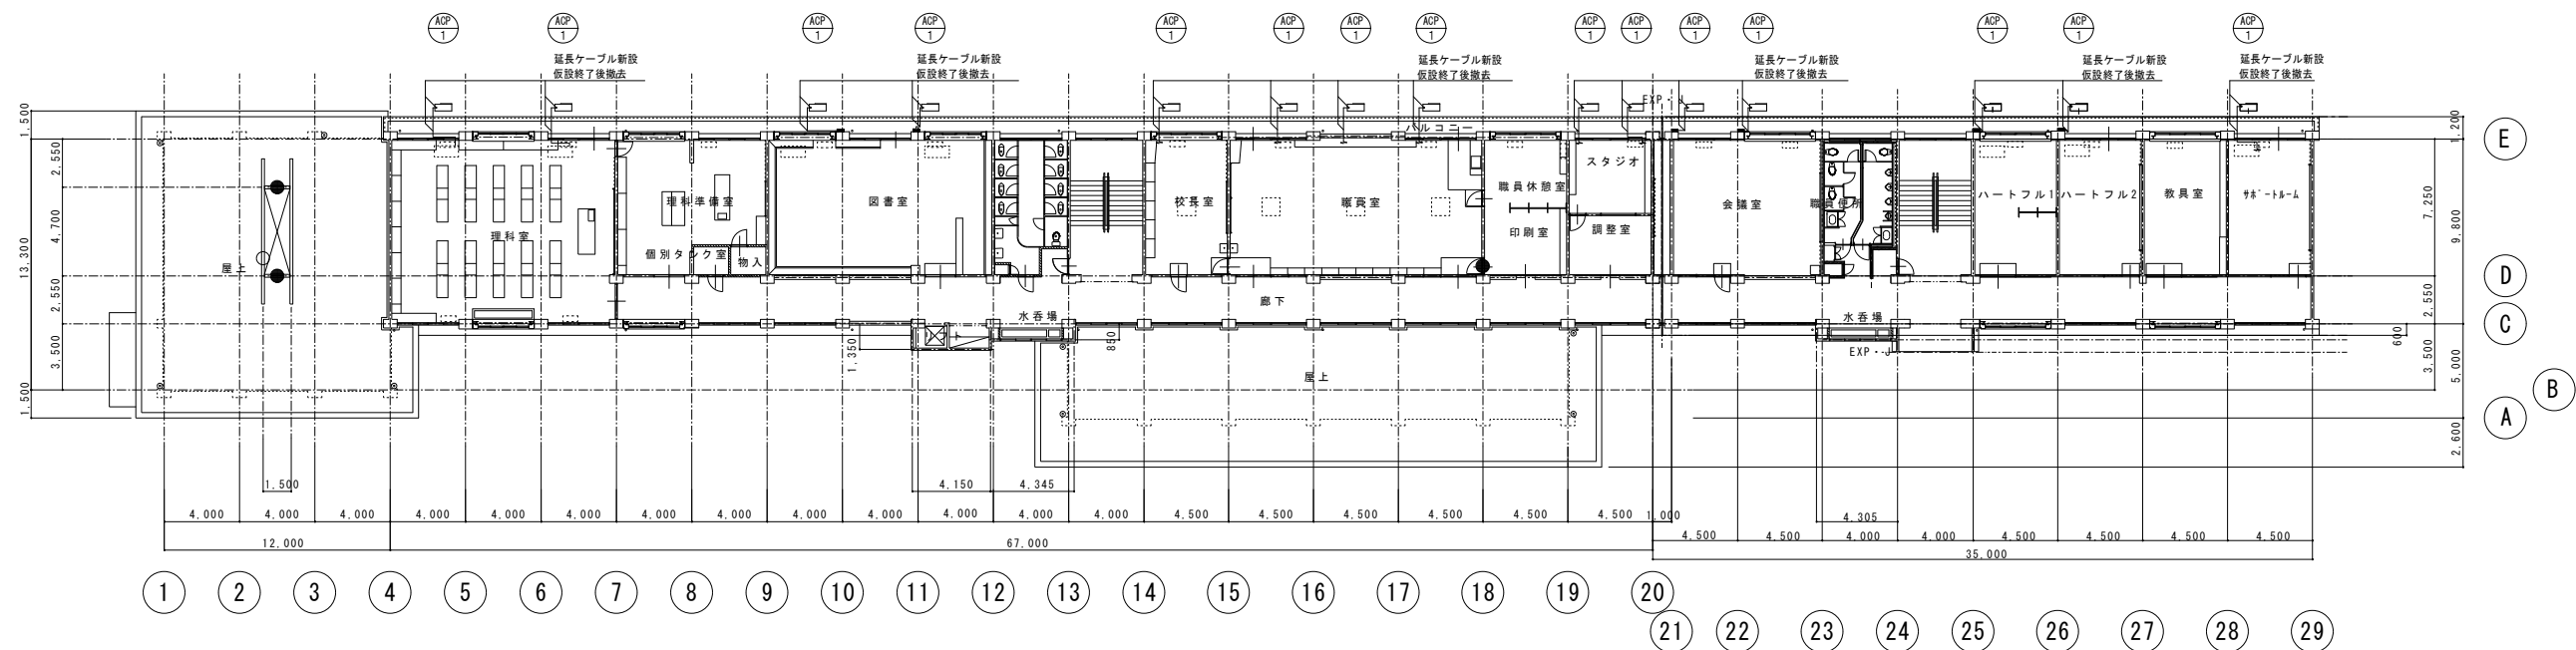


2階平面図改修後


注 記
1. 本図において、太線表示は今回工事対象として再取付を示し、 細線表示は対象外（既設）を表す。

注 記
外壁改修に伴い室外機電源の取外し・再取付をする。 外壁改修工事の室外機電源供給に必要な延長ケーブルの新設を行う。 仮設終了後は既設配線に再接続、延長ケーブルは撤去処分とする。

注 記
1. 本図において、太線表示は今回工事対象として取外しを示し、 細線表示は対象外（既設）を表す。

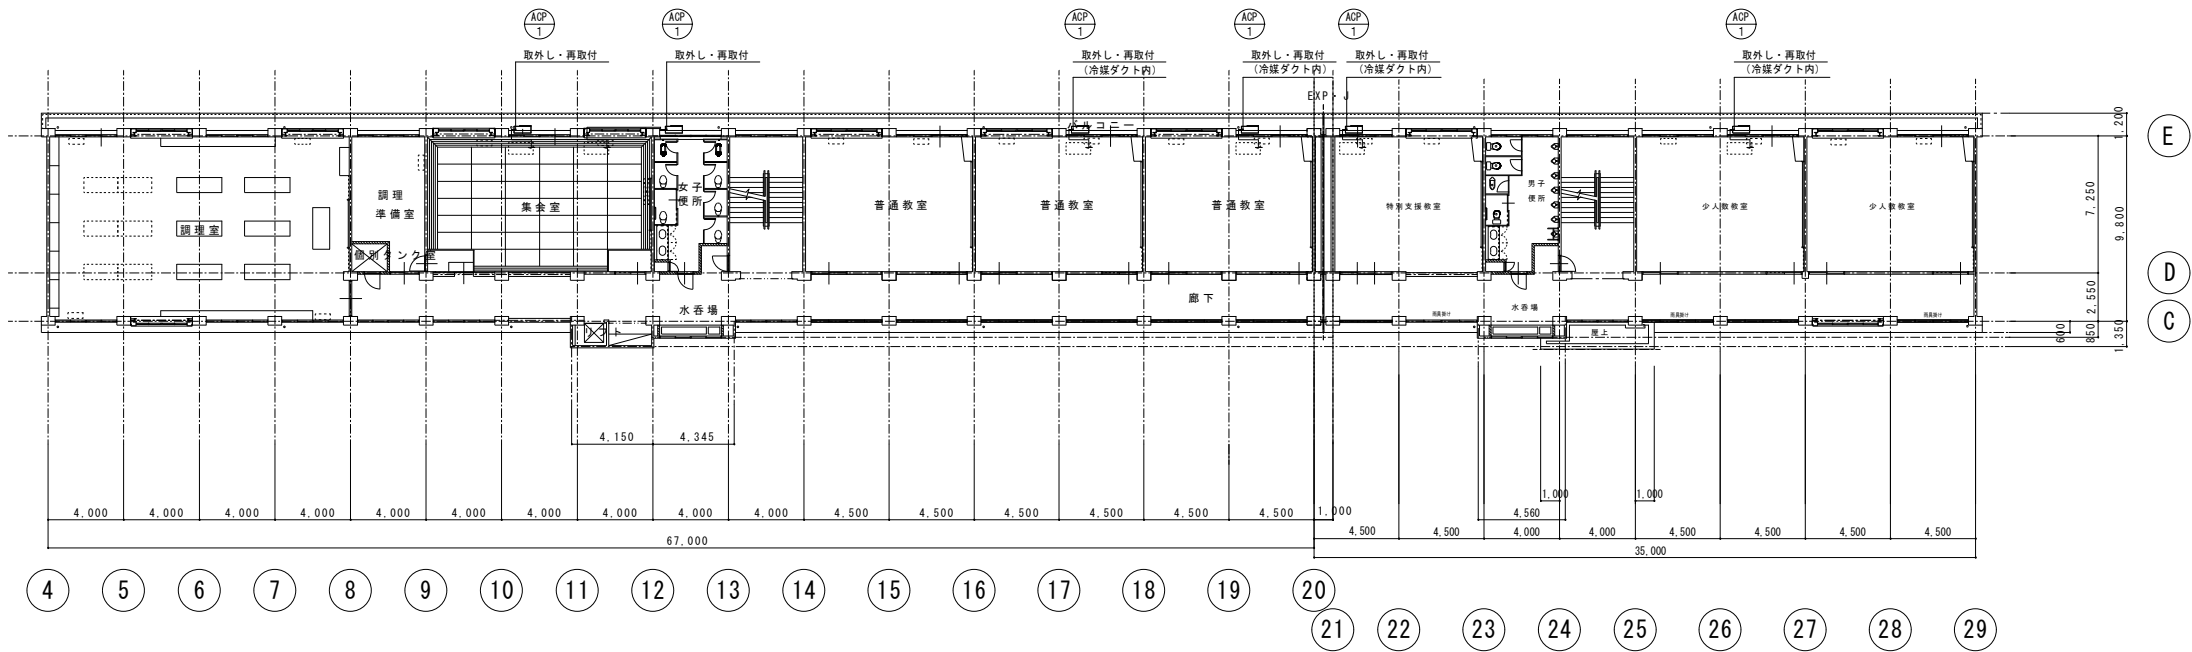



3階平面図現況

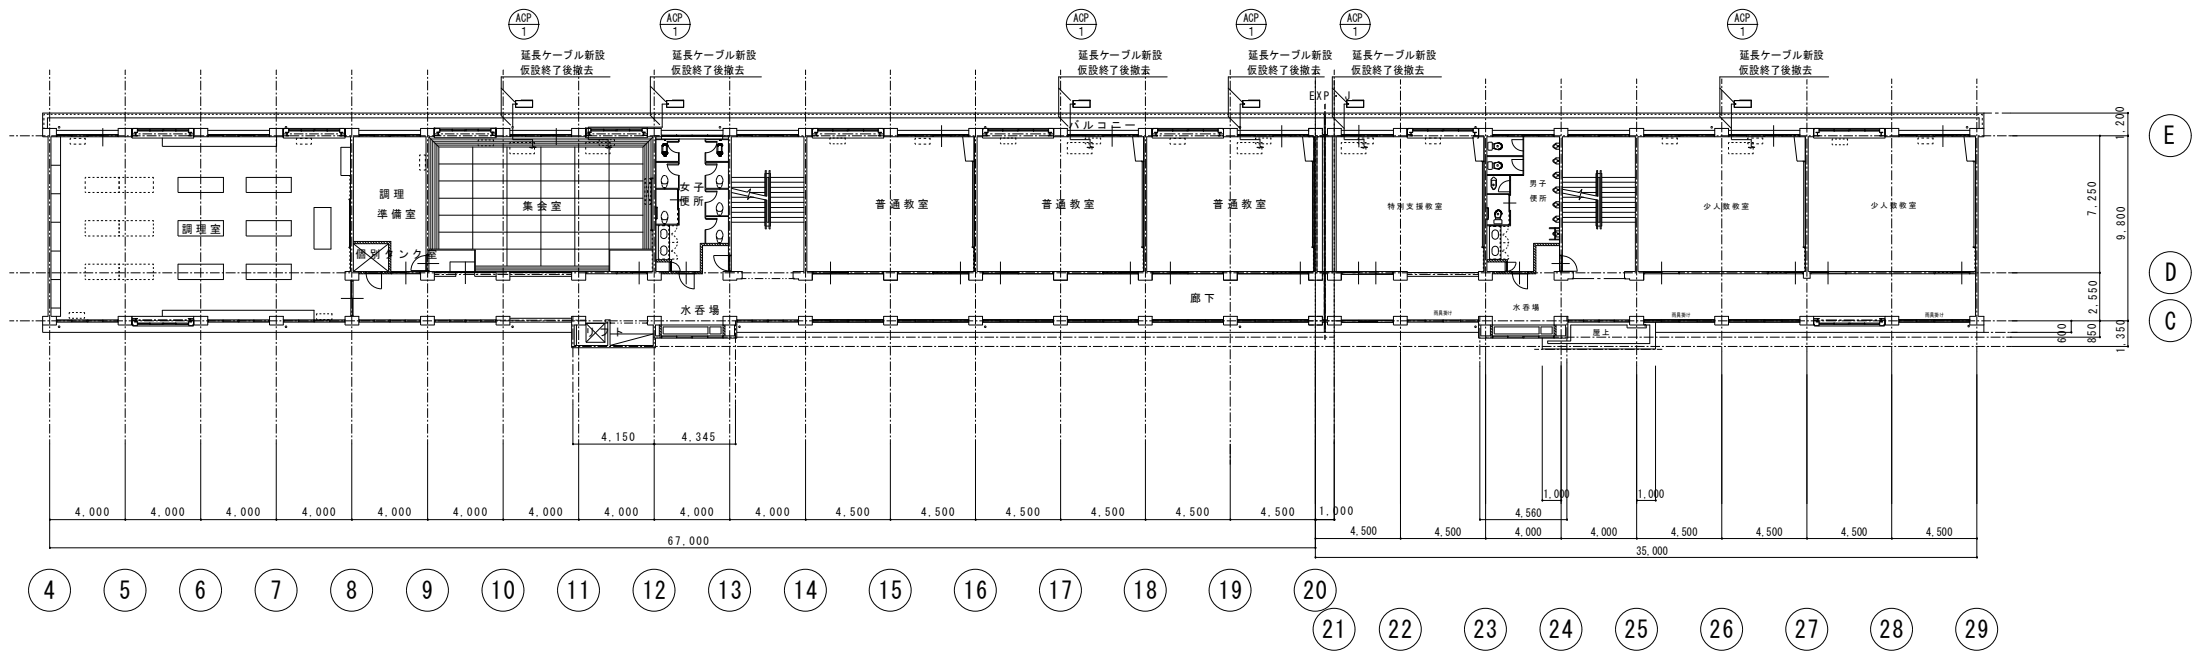

3階平面図改修後


注 記
1. 外壁改修に伴い室外機電源の取外し・再取付をする。
2. 外壁改修工事の室外機電源供給に必要な延長ケーブルの新設を行う。
3. 仮設終了後は既設配線に再接続、延長ケーブルは撤去処分とする。

注 記
1. 本図において、太線表示は今回工事対象として取外しを示し、 細線表示は対象外（既設）を表す。

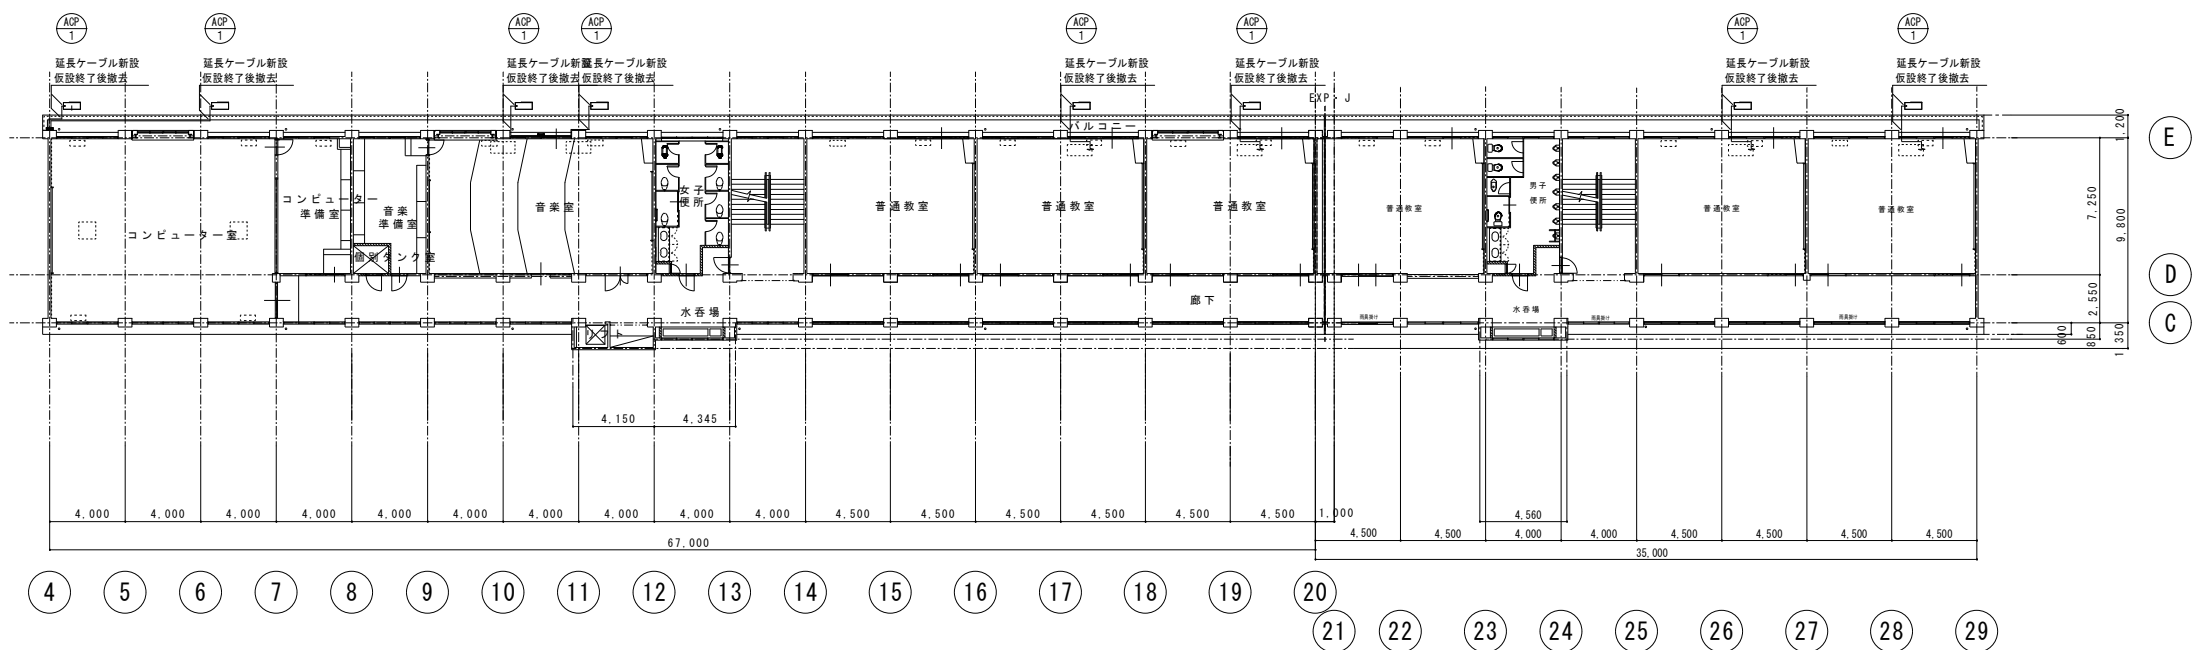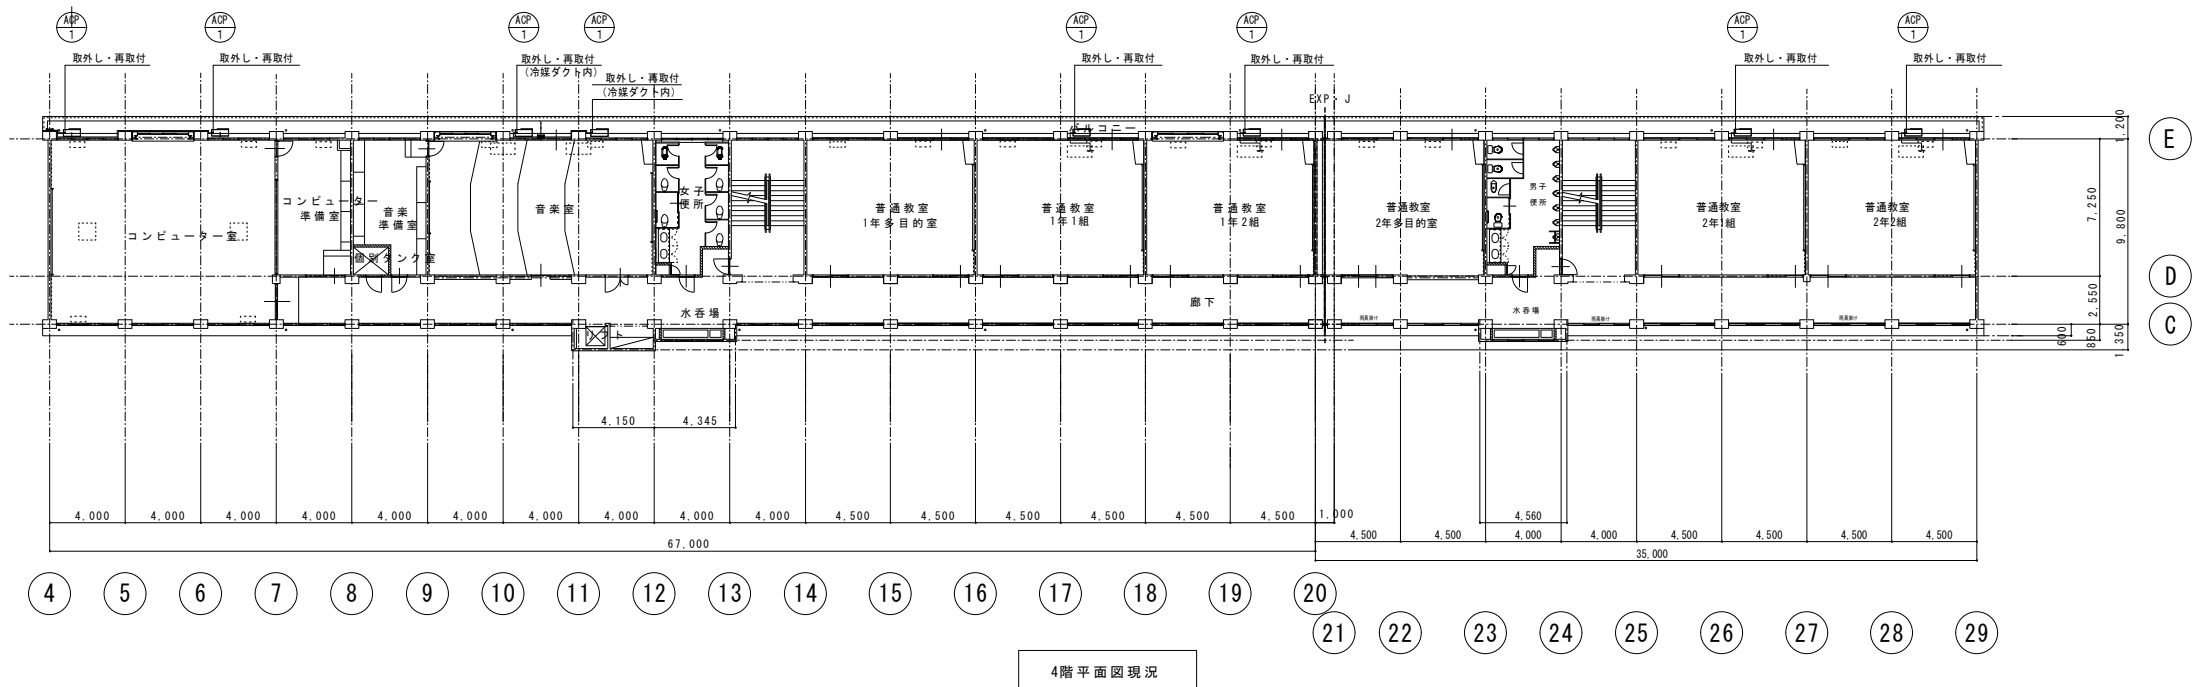


注 記
1. 外壁改修に伴い室外機電源の取外し・再取付をする。
2. 外壁改修工事中の室外機電源供給に必要な延長ケーブルの新設を行う。
3. 仮設終了後は既設配線に再接続、延長ケーブルは撤去処分とする。
細線表示・配線、機器については現況のままとする。

注 記
1. 本図において、太線表示は今回工事対象として取外しを示し、 細線表示は対象外（既設）を表す。

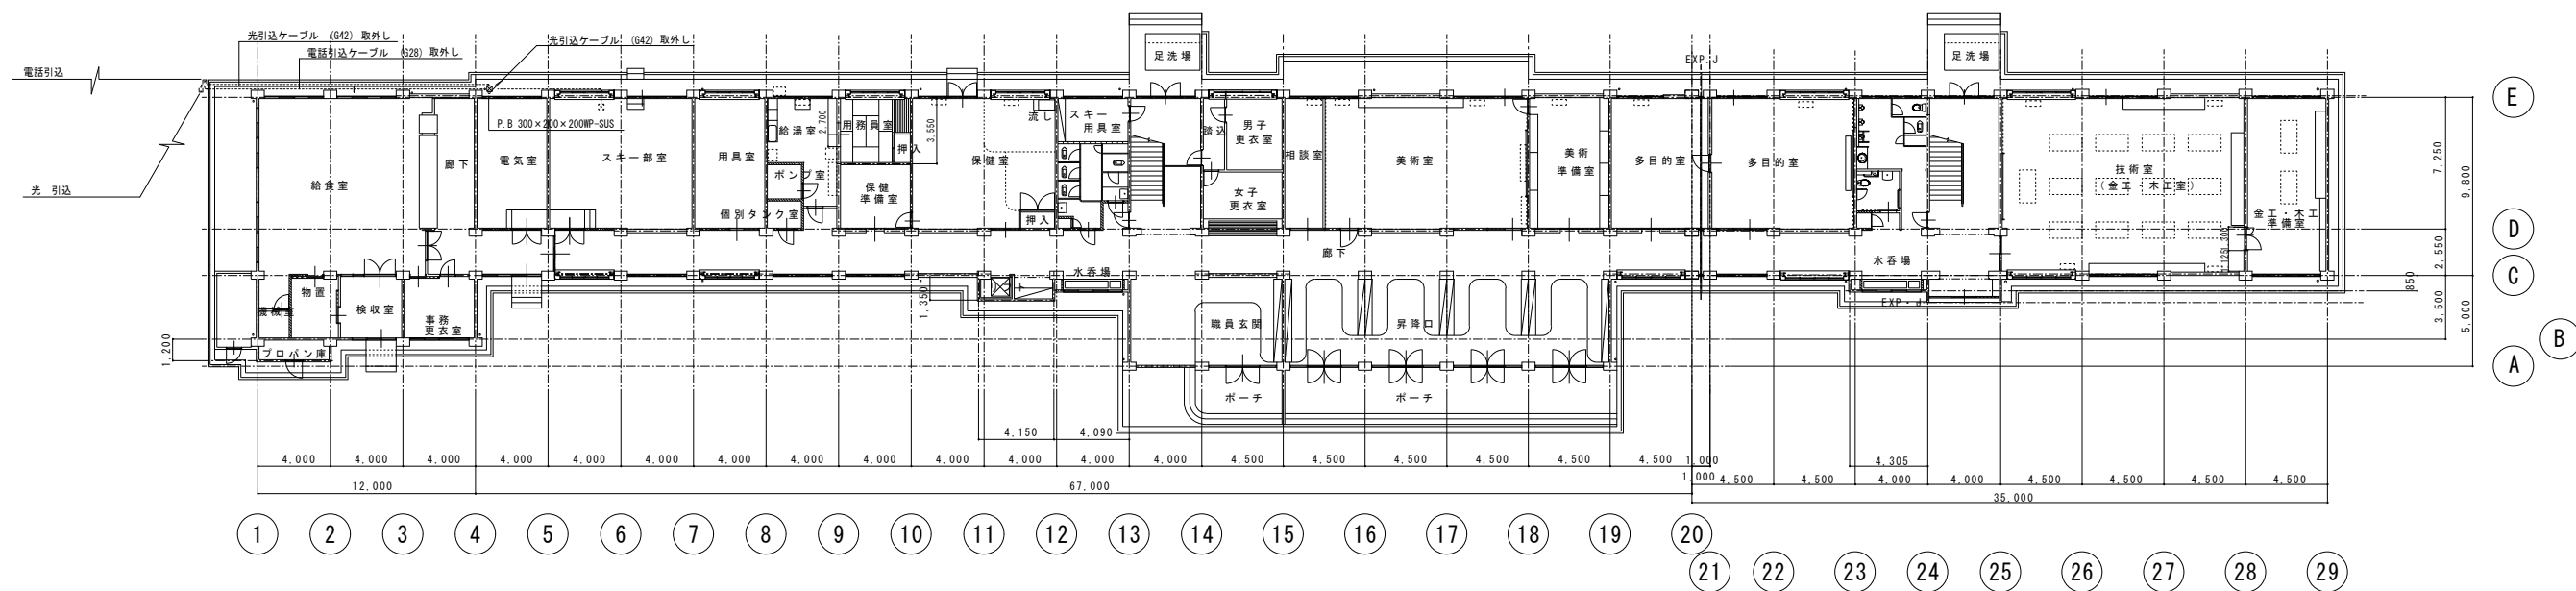


1階平面図現況

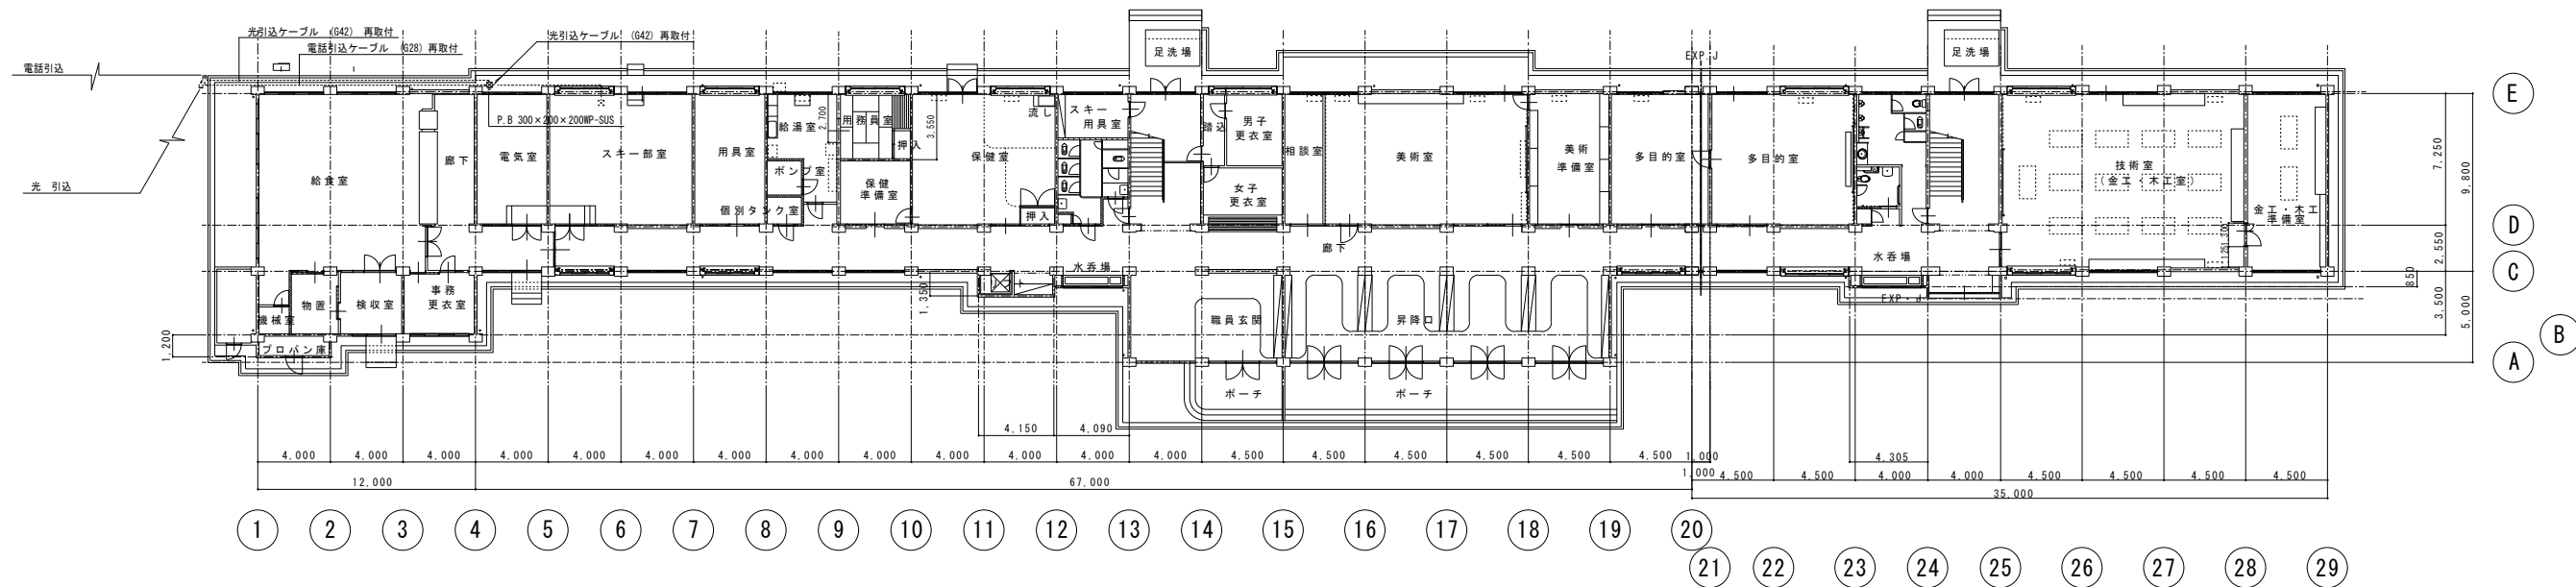


1階平面図改修後

注 記
1. 本図において、太線表示は今回工事対象として再取付を示し、 細線表示は対象外（既設）を表す。

注 記
1. 本図において、太線表示は今回工事対象として取外しを示し、 細線表示は対象外（既設）を表す。

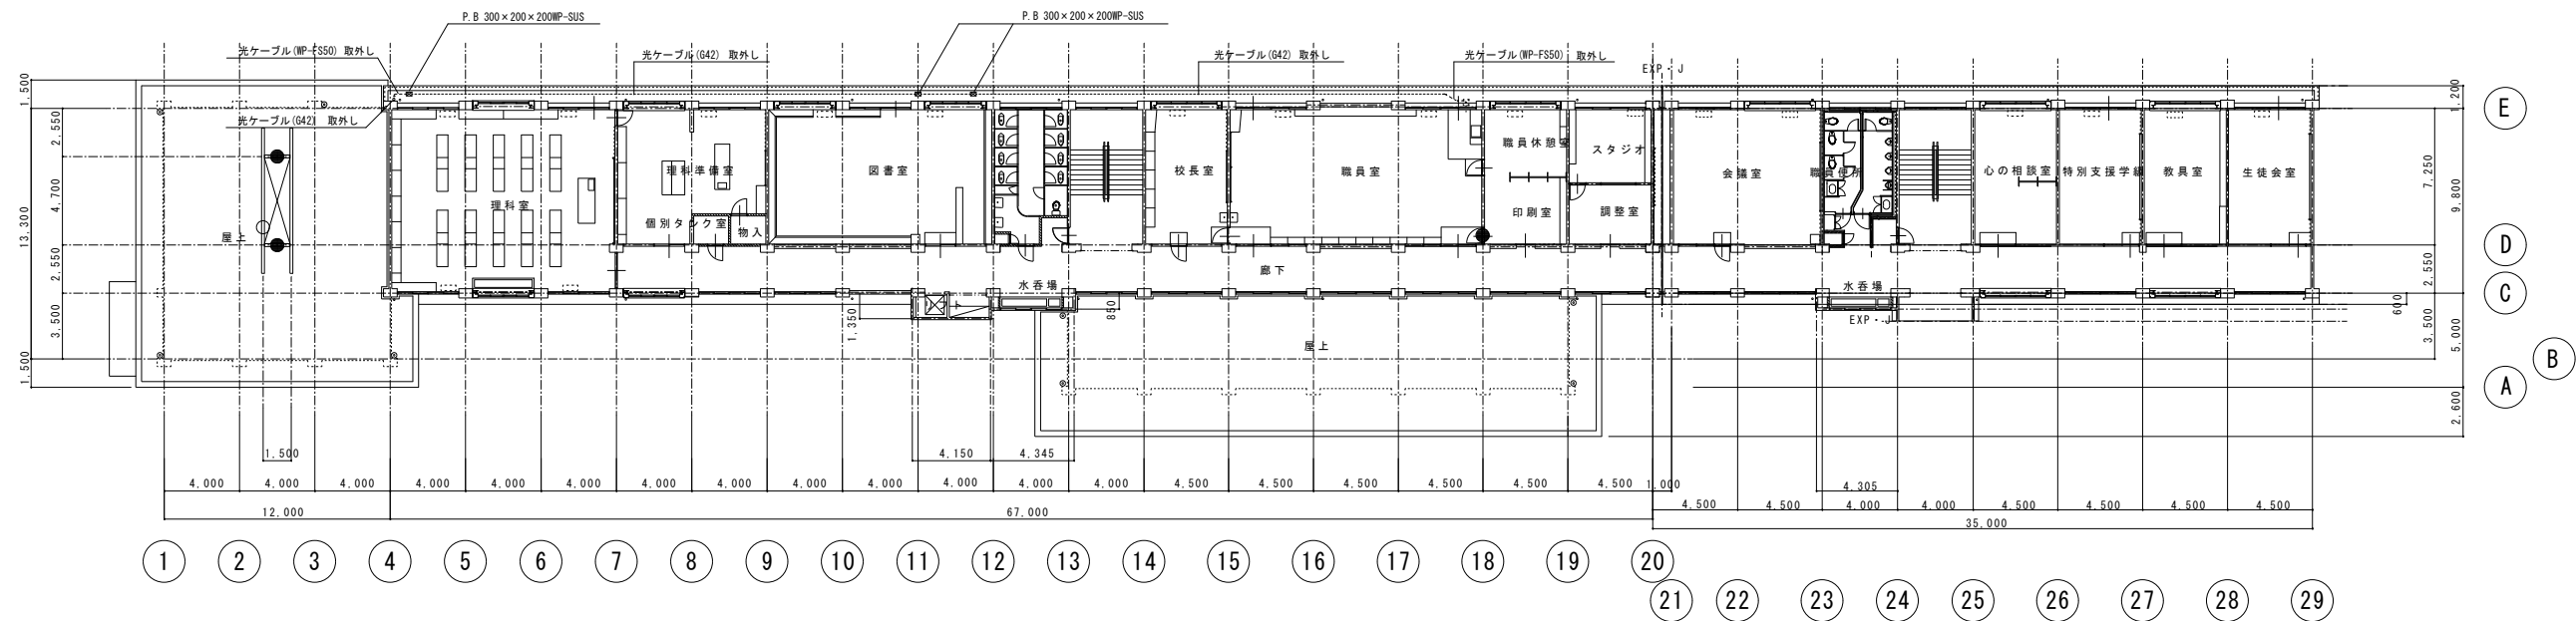


2階平面図現況

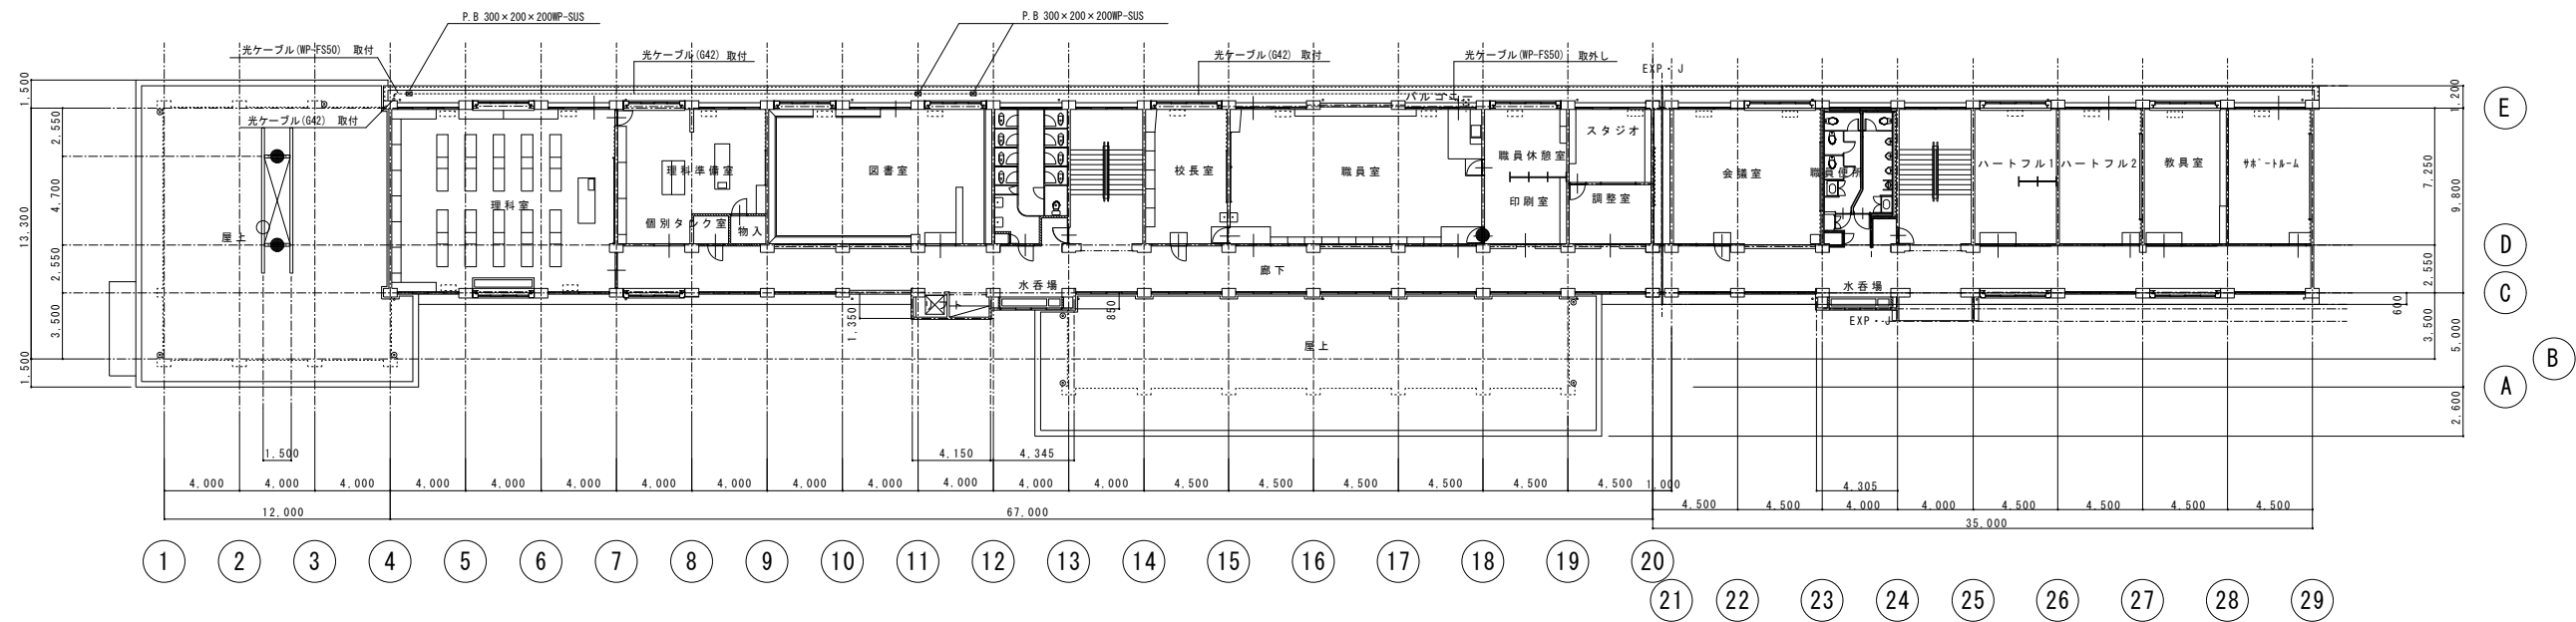


2階平面図改修後

注 記
1. 本図において、太線表示は今回工事対象として再取付を示し、 細線表示は対象外（既設）を表す。

注 記
1. 本図において、太線表示は今回工事対象として取外しを示し、 細線表示は対象外（既設）を表す。

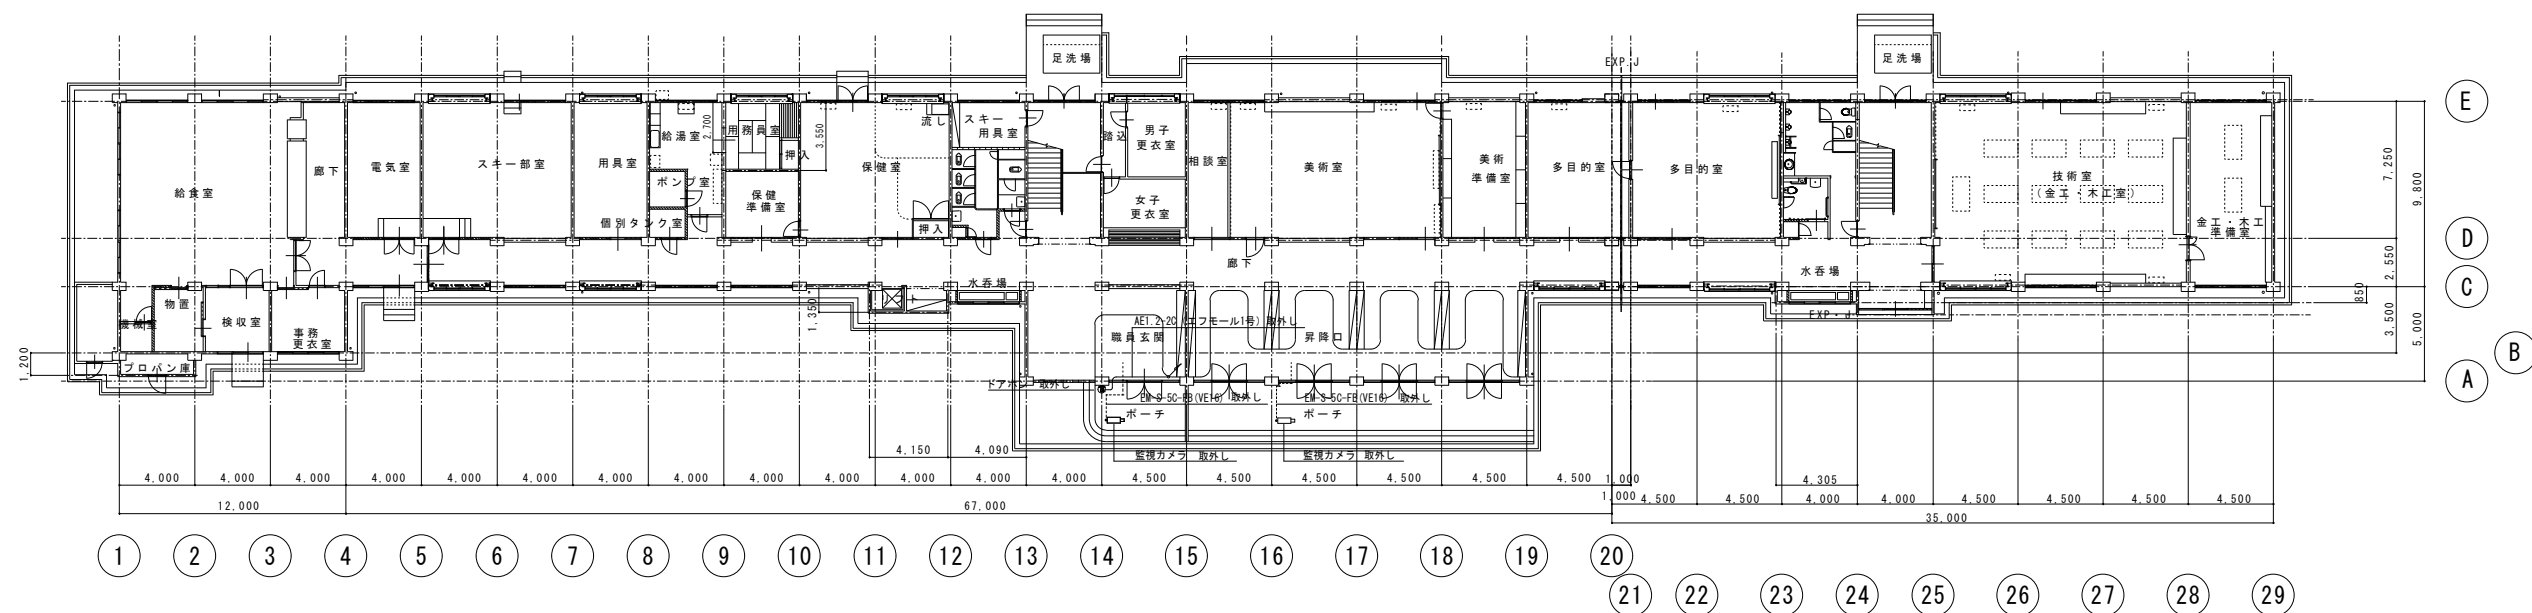


現況 1階平面図

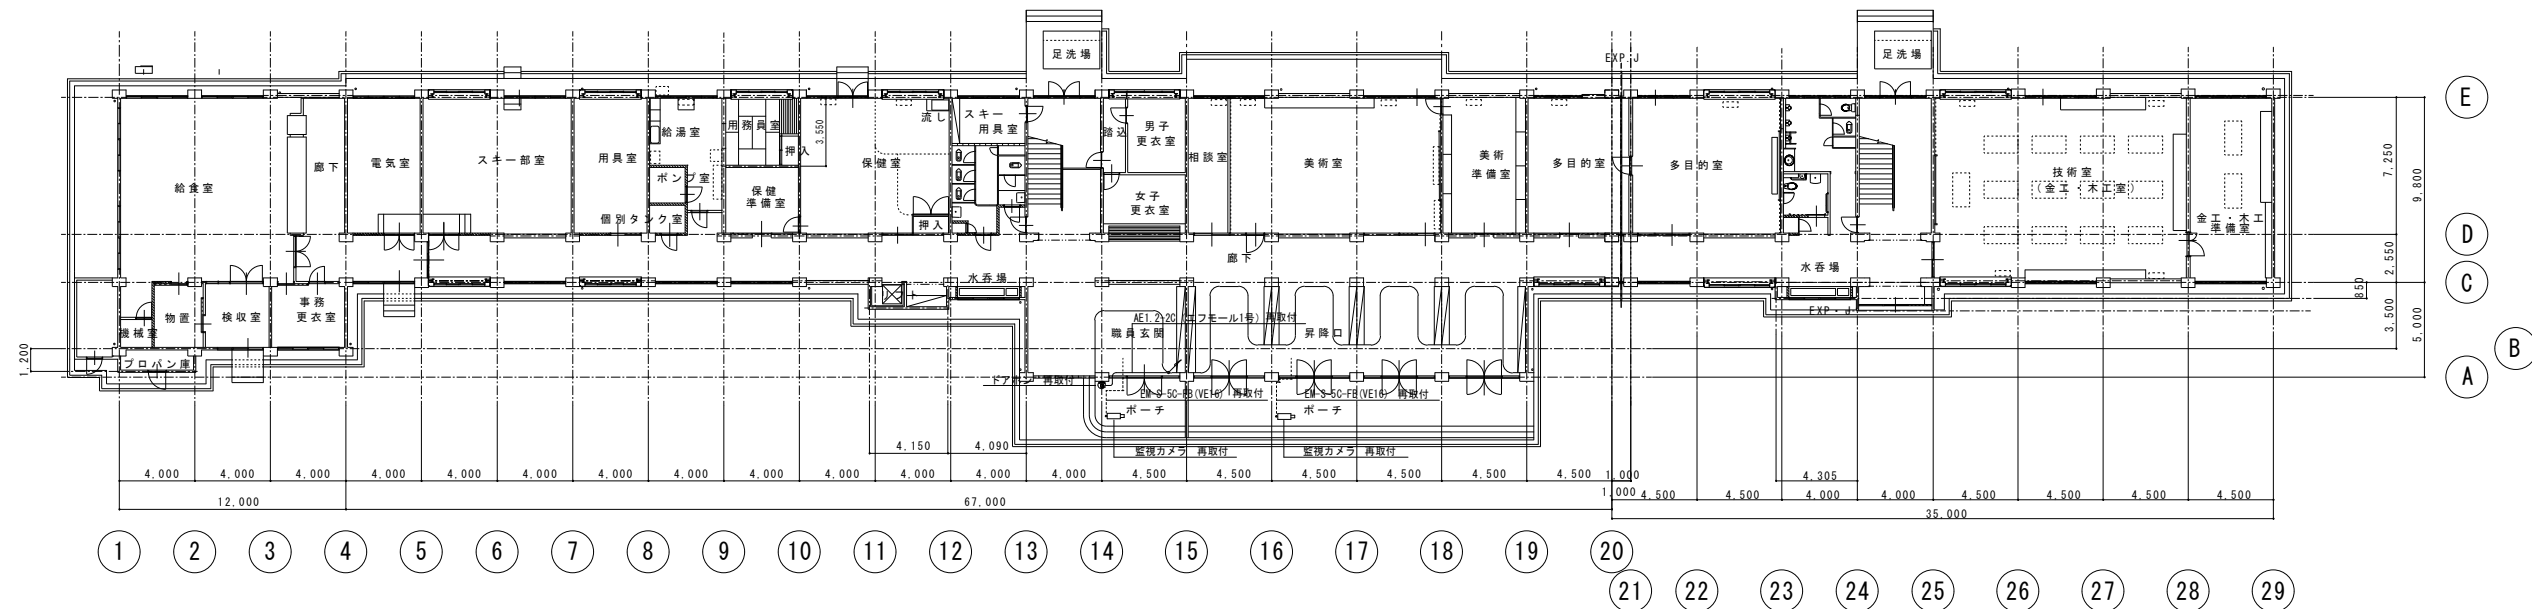


改修後 1 階平面図

注 記
1. 本図において、太線表示は今回工事対象として再取付を示し、 細線表示は対象外（既設）を表す。

注 記
1. 本図において、太線表示は今回工事対象として撤去を示し、 細線表示は対象外（既設）を表す。

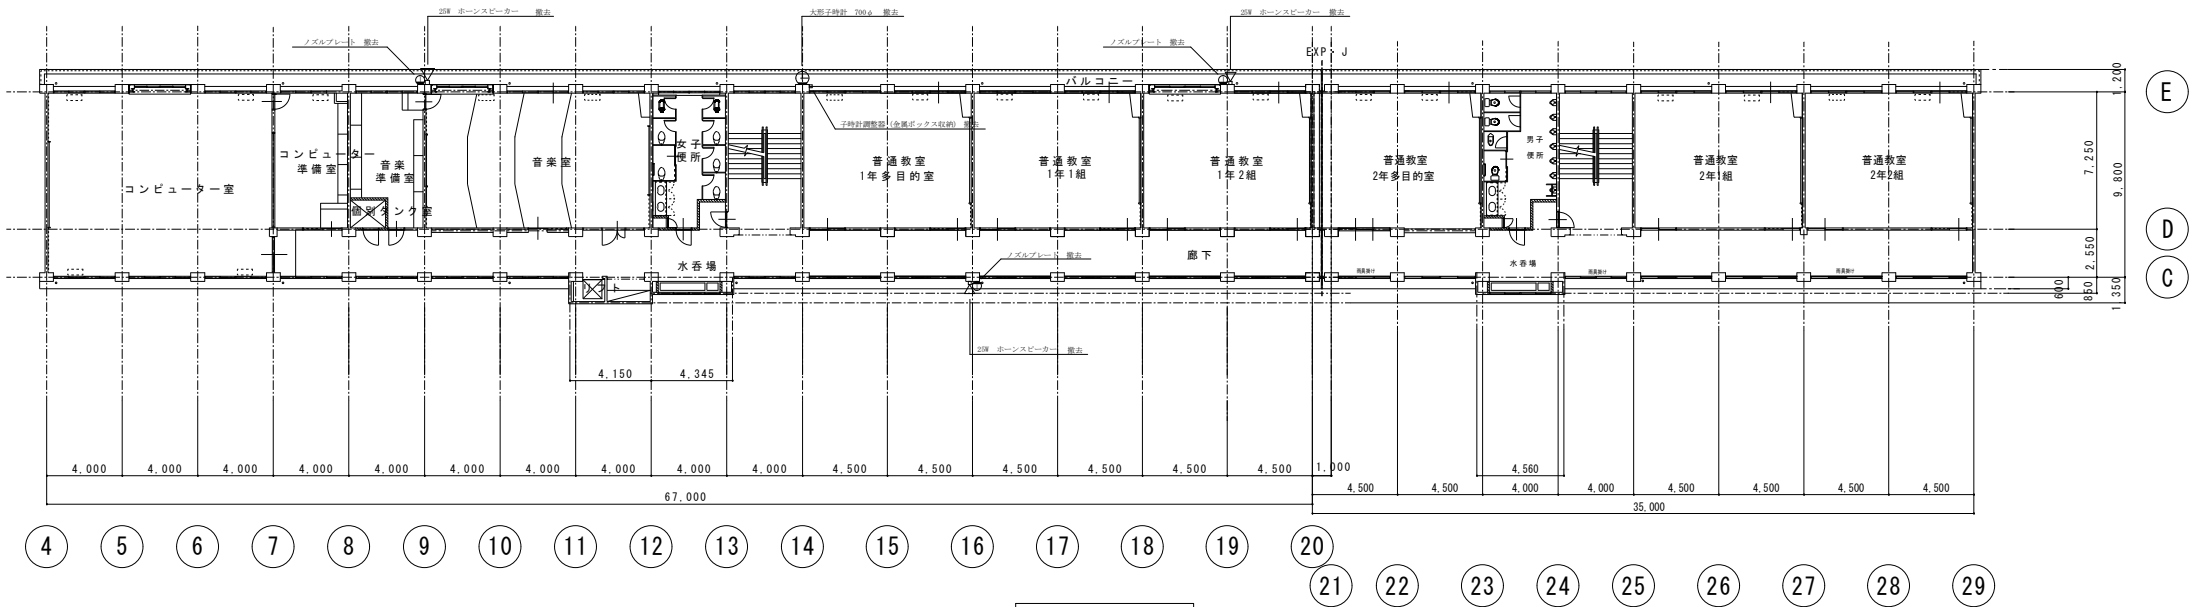


4階平面図現況

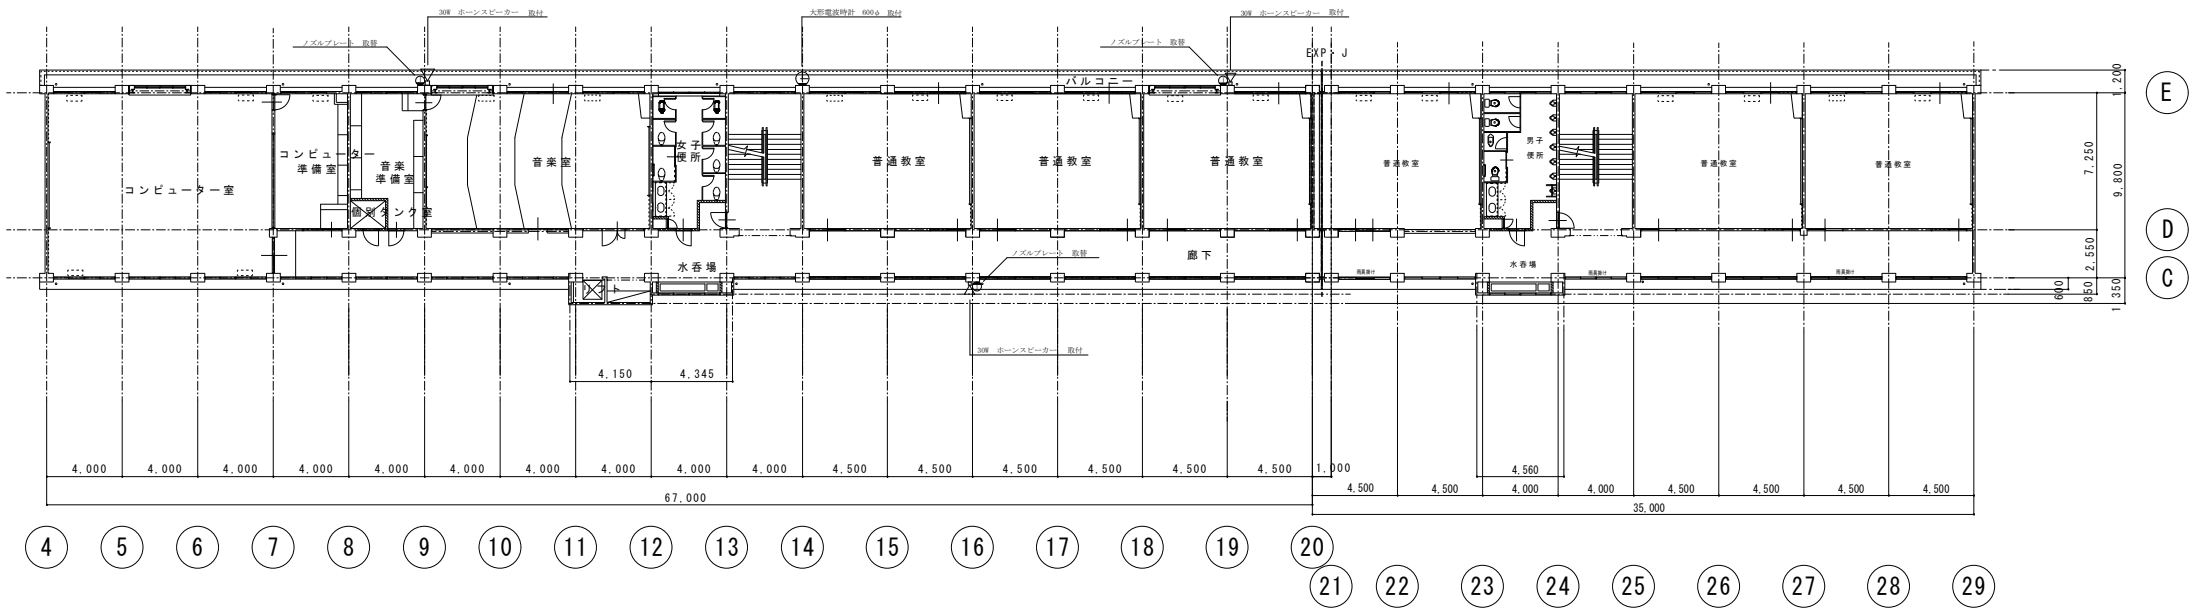


4階平面図改修後


注 記
1. 本図において、太線表示は今回工事対象として取替を示し、 細線表示は対象外（既設）を表す。

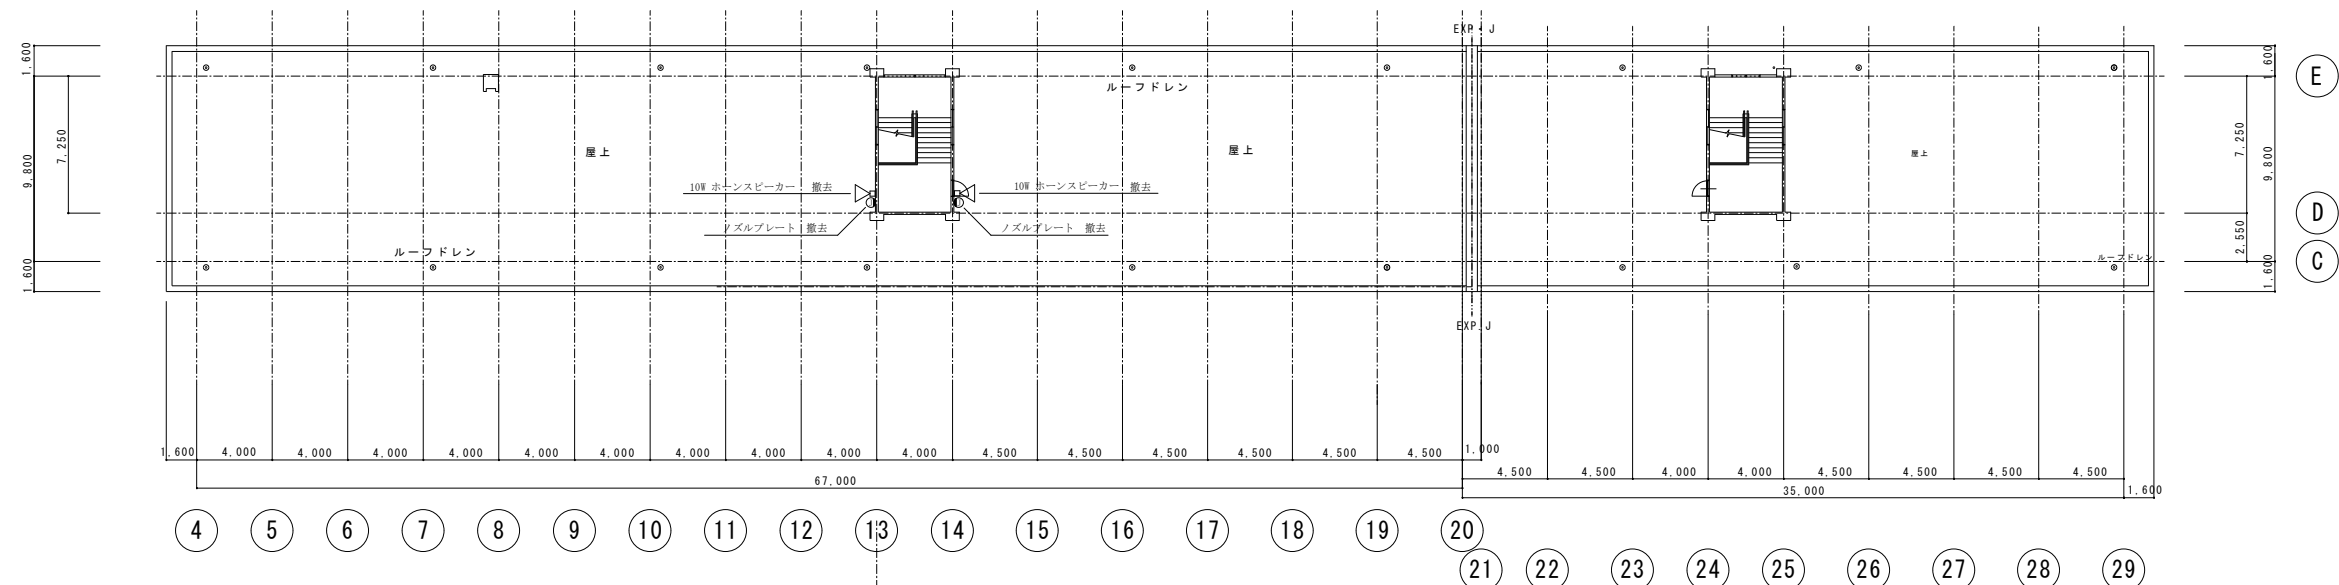

注 記
1. 本図において、太線表示は今回工事対象として撤去を示し、
細線表示は対象外（既設）を表す。

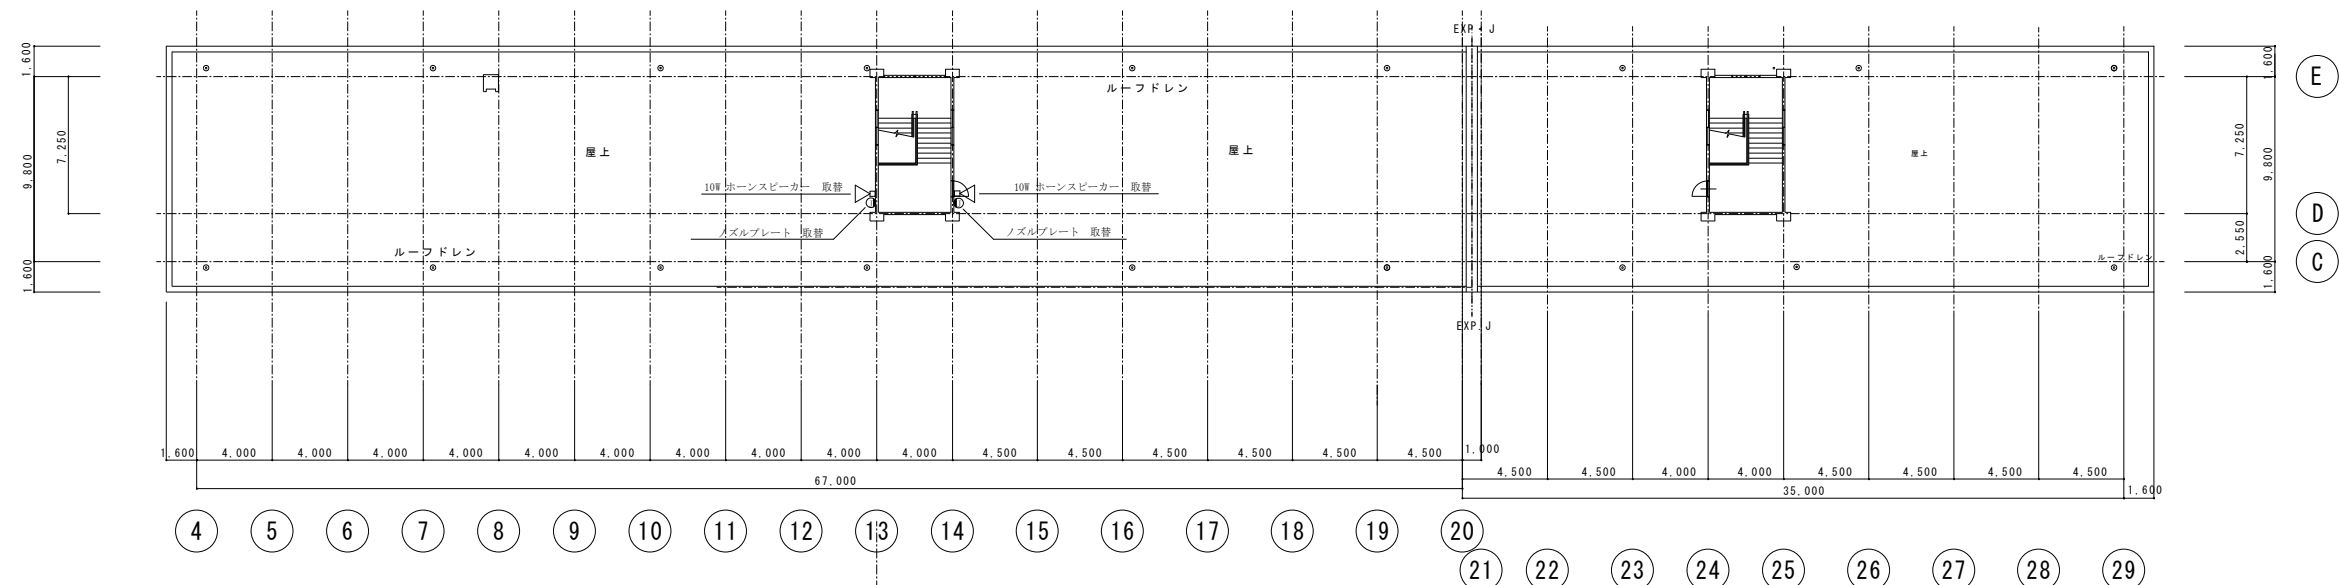



注 記
1. 本図において、太線表示は今回工事対象として取替を示し、
細線表示は対象外（既設）を表す。

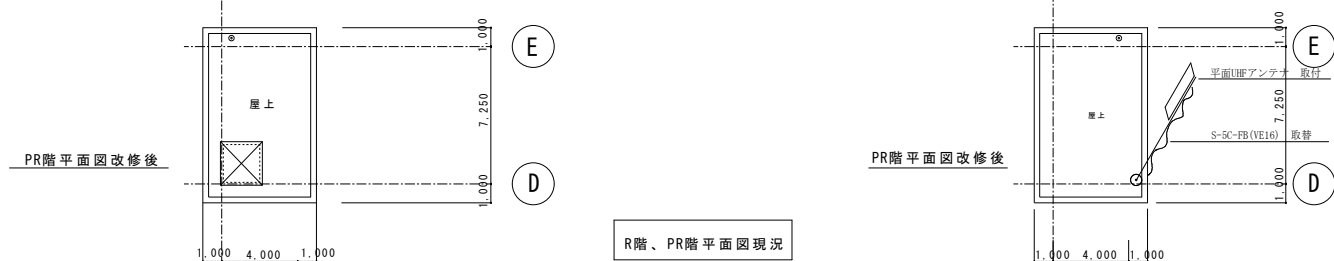

[illegible]

機 器 表								
2階	台数	室内機	室外機	室外機能力Kw	冷媒管	電源線	通信線	カバー
理科室	2	天吊り	床置き	14.0	φ9.5/15.9	CE5.5-4C	EEF2-3C	140W
図書室	2	天吊り	天吊り	11.2	φ9.5/15.9	CE3.5-4C	EEF2-3C	140W
校長室	1	天カセ	天吊り	5.0	φ6.4/12.7	CE3.5-4C	EEF2-3C	90W
職員室	3	天カセ	天吊り	6.3	φ6.4/12.7	CE3.5-4C	EEF2-3C	90W
職員休憩室	1	壁掛	天吊り	5.6	φ6.4/12.7	CE3.5-4C	EEF2-3C	90W
調整室	1	壁掛	天吊り	2.8	φ6.4/9.5		EEF2-3C	90W
会議室	2	天カセ	天吊り	8.0	φ9.5/15.9	CE3.5-4C	EEF2-3C	140W
心の相談室	1	天吊り	天吊り	8.0	φ9.5/15.9	CE3.5-4C	EEF2-3C	140W
特別支援学級	1	天吊り	天吊り	8.0	φ9.5/15.9	CE3.5-4C	EEF2-3C	140W
生徒会室	1	天吊り	天吊り	8.0	φ9.5/15.9	CE3.5-4C	EEF2-3C	140W

- 注記)
- 1・外壁改修に伴い、室外機を外部足場上に仮設置し、改修後復旧する。
 - 2・上記に伴い、冷媒管、電源ケーブル、通信線の延長は各5.0mを見込み、ドレンは4mを見込む。
 - 3・室外機架台は取外し、再取付とする。

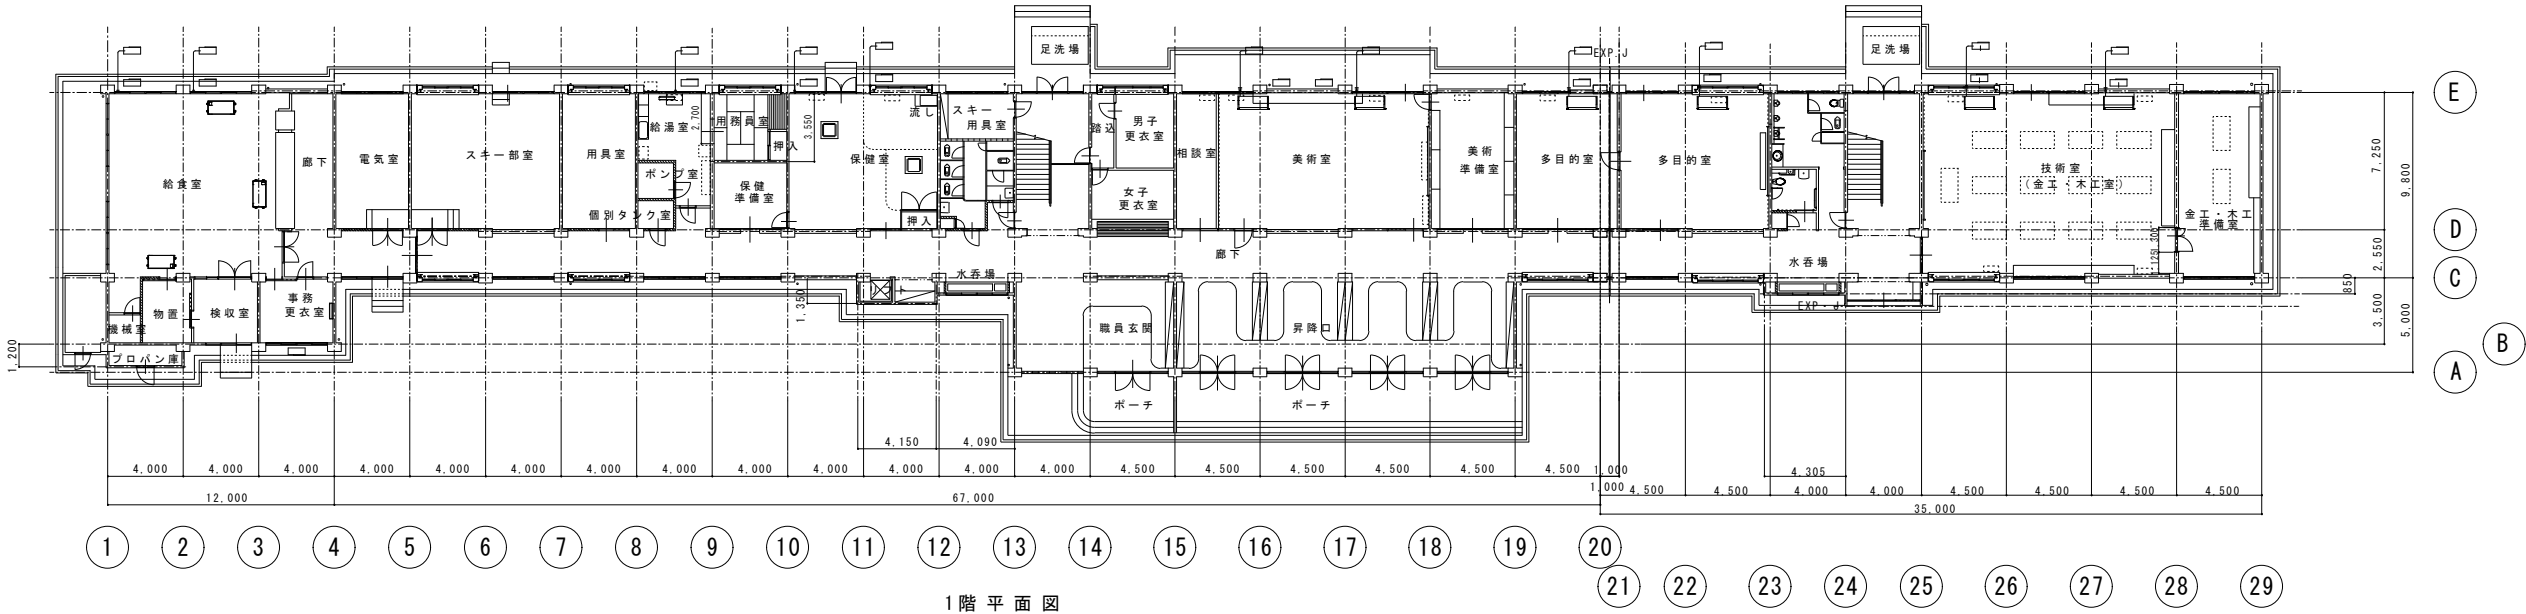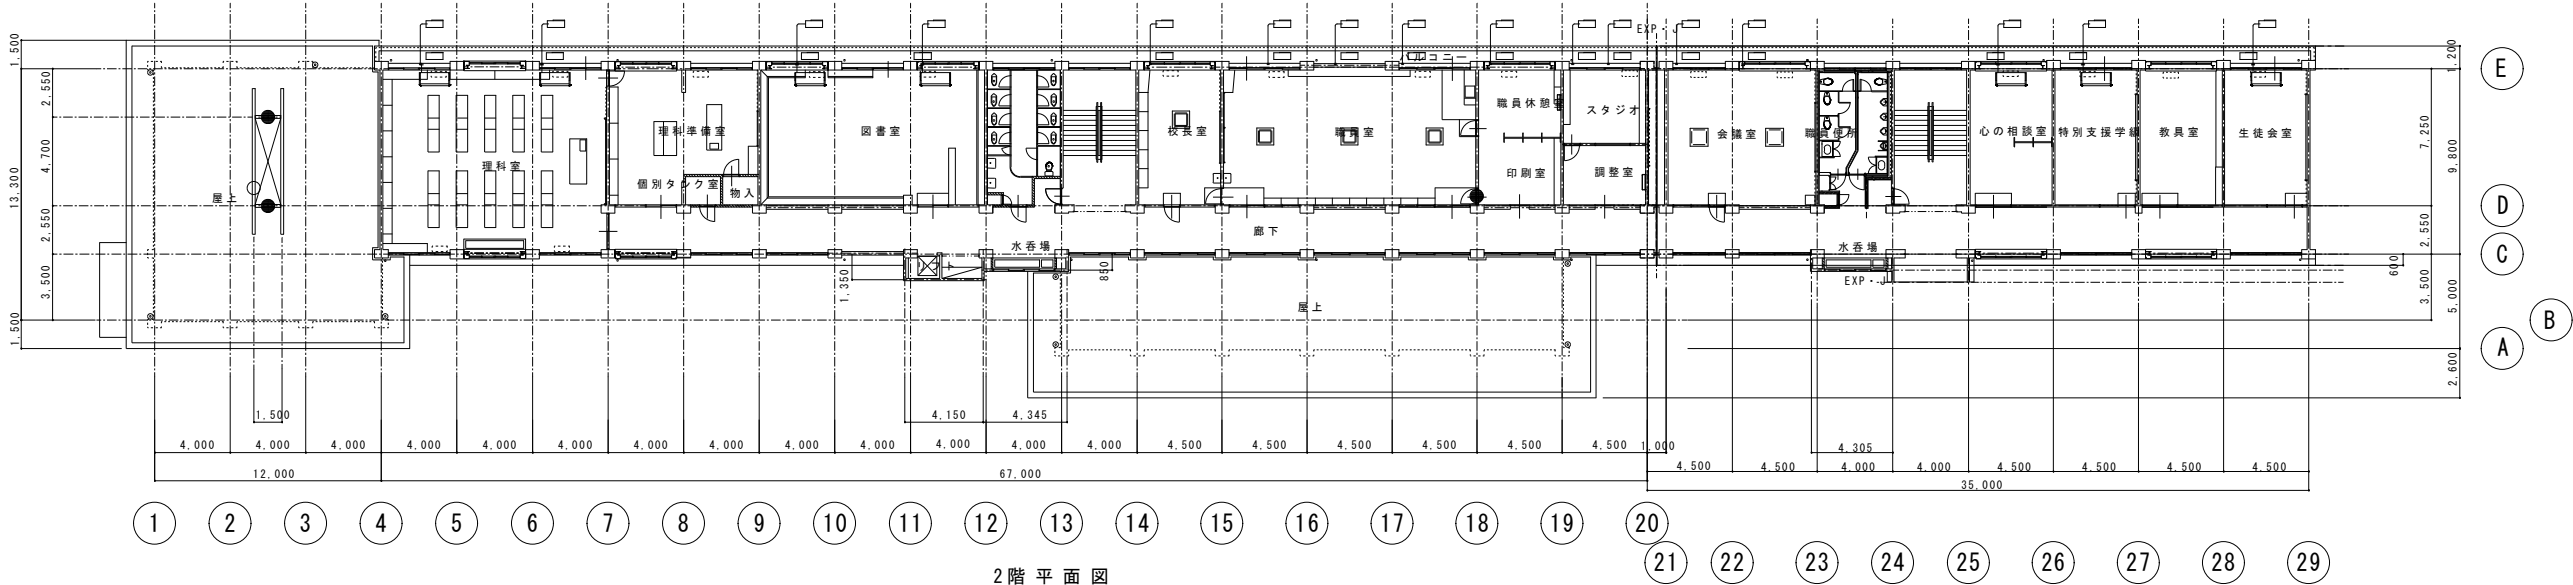


機 器 表								
1階	台数	室内機	室外機	室外機能力Kw	冷媒管	電源線	通信線	カバー
給食室	1	天吊×2	床置き	28.0	φ12.7/25.4	CE14.0-3C+1ES.5	EEF2-3C	140W
給食室	1	天吊り	床置き	14.0	φ9.5/15.9	CE5.5-4C	EEF2-3C	140W
事務更衣室	1	壁掛	壁掛	2.5	φ6.4/9.5		EEF2-3C	90W
給湯室	1	壁掛	床置き	5.0	φ6.4/12.7	CE3.5-4C	EEF2-3C	90W
保健室	2	天カセ	天吊り	8.0	φ9.5/15.9	CE3.5-4C	EEF2-3C	140W
美術室	2	天吊り	床置き	11.2	φ9.5/15.9	CE3.5-4C	EEF2-3C	140W
多目的室	2	天吊り	天吊り	14.0	φ9.5/15.9	CE5.5-4C	EEF2-3C	140W
金工木工室	2	天吊り	床置き	14.0	φ9.5/15.9	CE5.5-4C	EEF2-3C	140W


- 注記)
- 1・外壁改修に伴い、室外機を外部足場上に仮設置し、改修後復旧する。
 - 2・上記に伴い、冷媒管、電源ケーブル、通信線の延長は各5.0mを見込み、ドレンは4mを見込む。
 - 3・室外機架台は取外し、再取付とする。

4階	台数	室内機	室外機	室外機能力Kw	冷媒管	電源線	通信線	カバー
コンピューター室	2	天井セ	床置き	12.5	φ9.5/15.9	CE3.5-4C	EEF2-3C	140W
音楽室	2	天吊り	天吊り	11.2	φ9.5/15.9	CE3.5-4C	EEF2-3C	140W
普通教室（1-1）	1	天吊り	天吊り	16.0	φ9.5/15.9	CE5.5-4C	EEF2-3C	140W
普通教室（1-2）	1	天吊り	床置き	16.0	φ9.5/15.9	CE5.5-4C	EEF2-3C	140W
普通教室	1	天吊り	床置き	16.0	φ9.5/15.9	CE5.5-4C	EEF2-3C	140W
普通教室	1	天吊り	床置き	16.0	φ9.5/15.9	CE5.5-4C	EEF2-3C	140W

注記)
1・外壁改修に伴い、室外機を外部足場上に仮設置し、改修後復旧する。
2・上記に伴い、冷媒管、電源ケーブル、通信線の延長は各5.0mを見込み、ドレンは4mを見込む。
3・室外機架台は取外し、再取付とする。

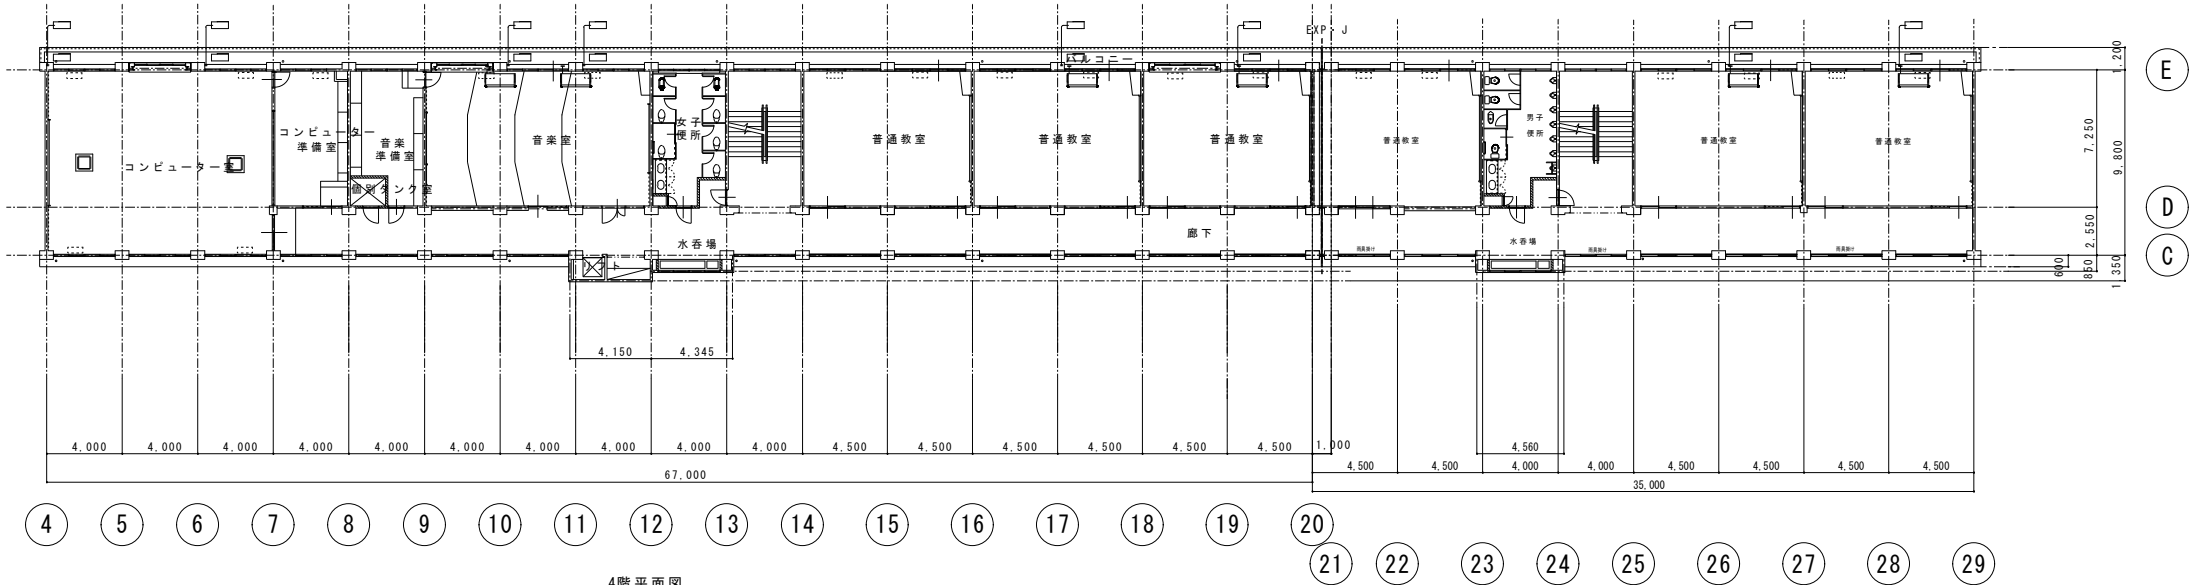

4階平面図

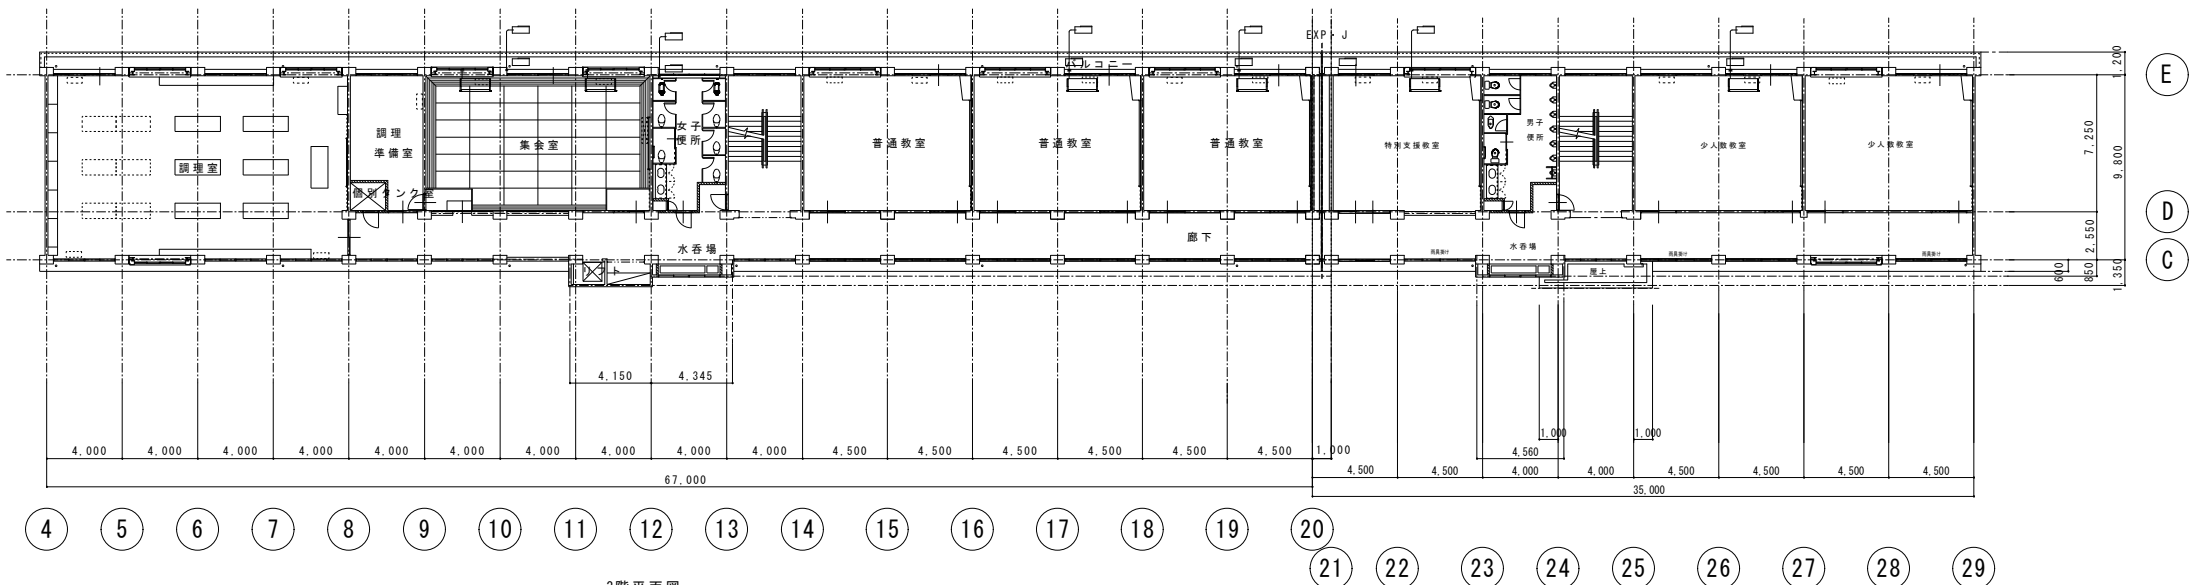

3階平面図

3階	台数	室内機	室外機	室外機能力Kw	冷媒管	電源線	通信線	カバー
集会室	2	天吊り	壁掛け	11.2	φ9.5/15.9	CE3.5-4C	EEF2-3C	140W
普通教室（3-1）	1	天吊り	床置き	16.0	φ9.5/15.9	CE5.5-4C	EEF2-3C	140W
普通教室（3-2）	1	天吊り	床置き	16.0	φ9.5/15.9	CE5.5-4C	EEF2-3C	140W
特別支援教室（かたくり）	1	天吊り	壁掛け	14.0	φ9.5/15.9	CE5.5-4C	EEF2-3C	140W
少人数教室（かたくり2）	1	天吊り	壁掛け	11.2	φ9.5/15.9	CE3.5-4C	EEF2-3C	140W

注記)
1・外壁改修に伴い、室外機を外部足場上に仮設置し、改修後復旧する。
2・上記に伴い、冷媒管、電源ケーブル、通信線の延長は各5.0mを見込み、ドレンは4mを見込む。
3・室外機架台は取外し、再取付とする。