



4林工第2号 林道大宿線改良工事 計画平面図・縦断面図

計 画 平 面 図 S=1:200

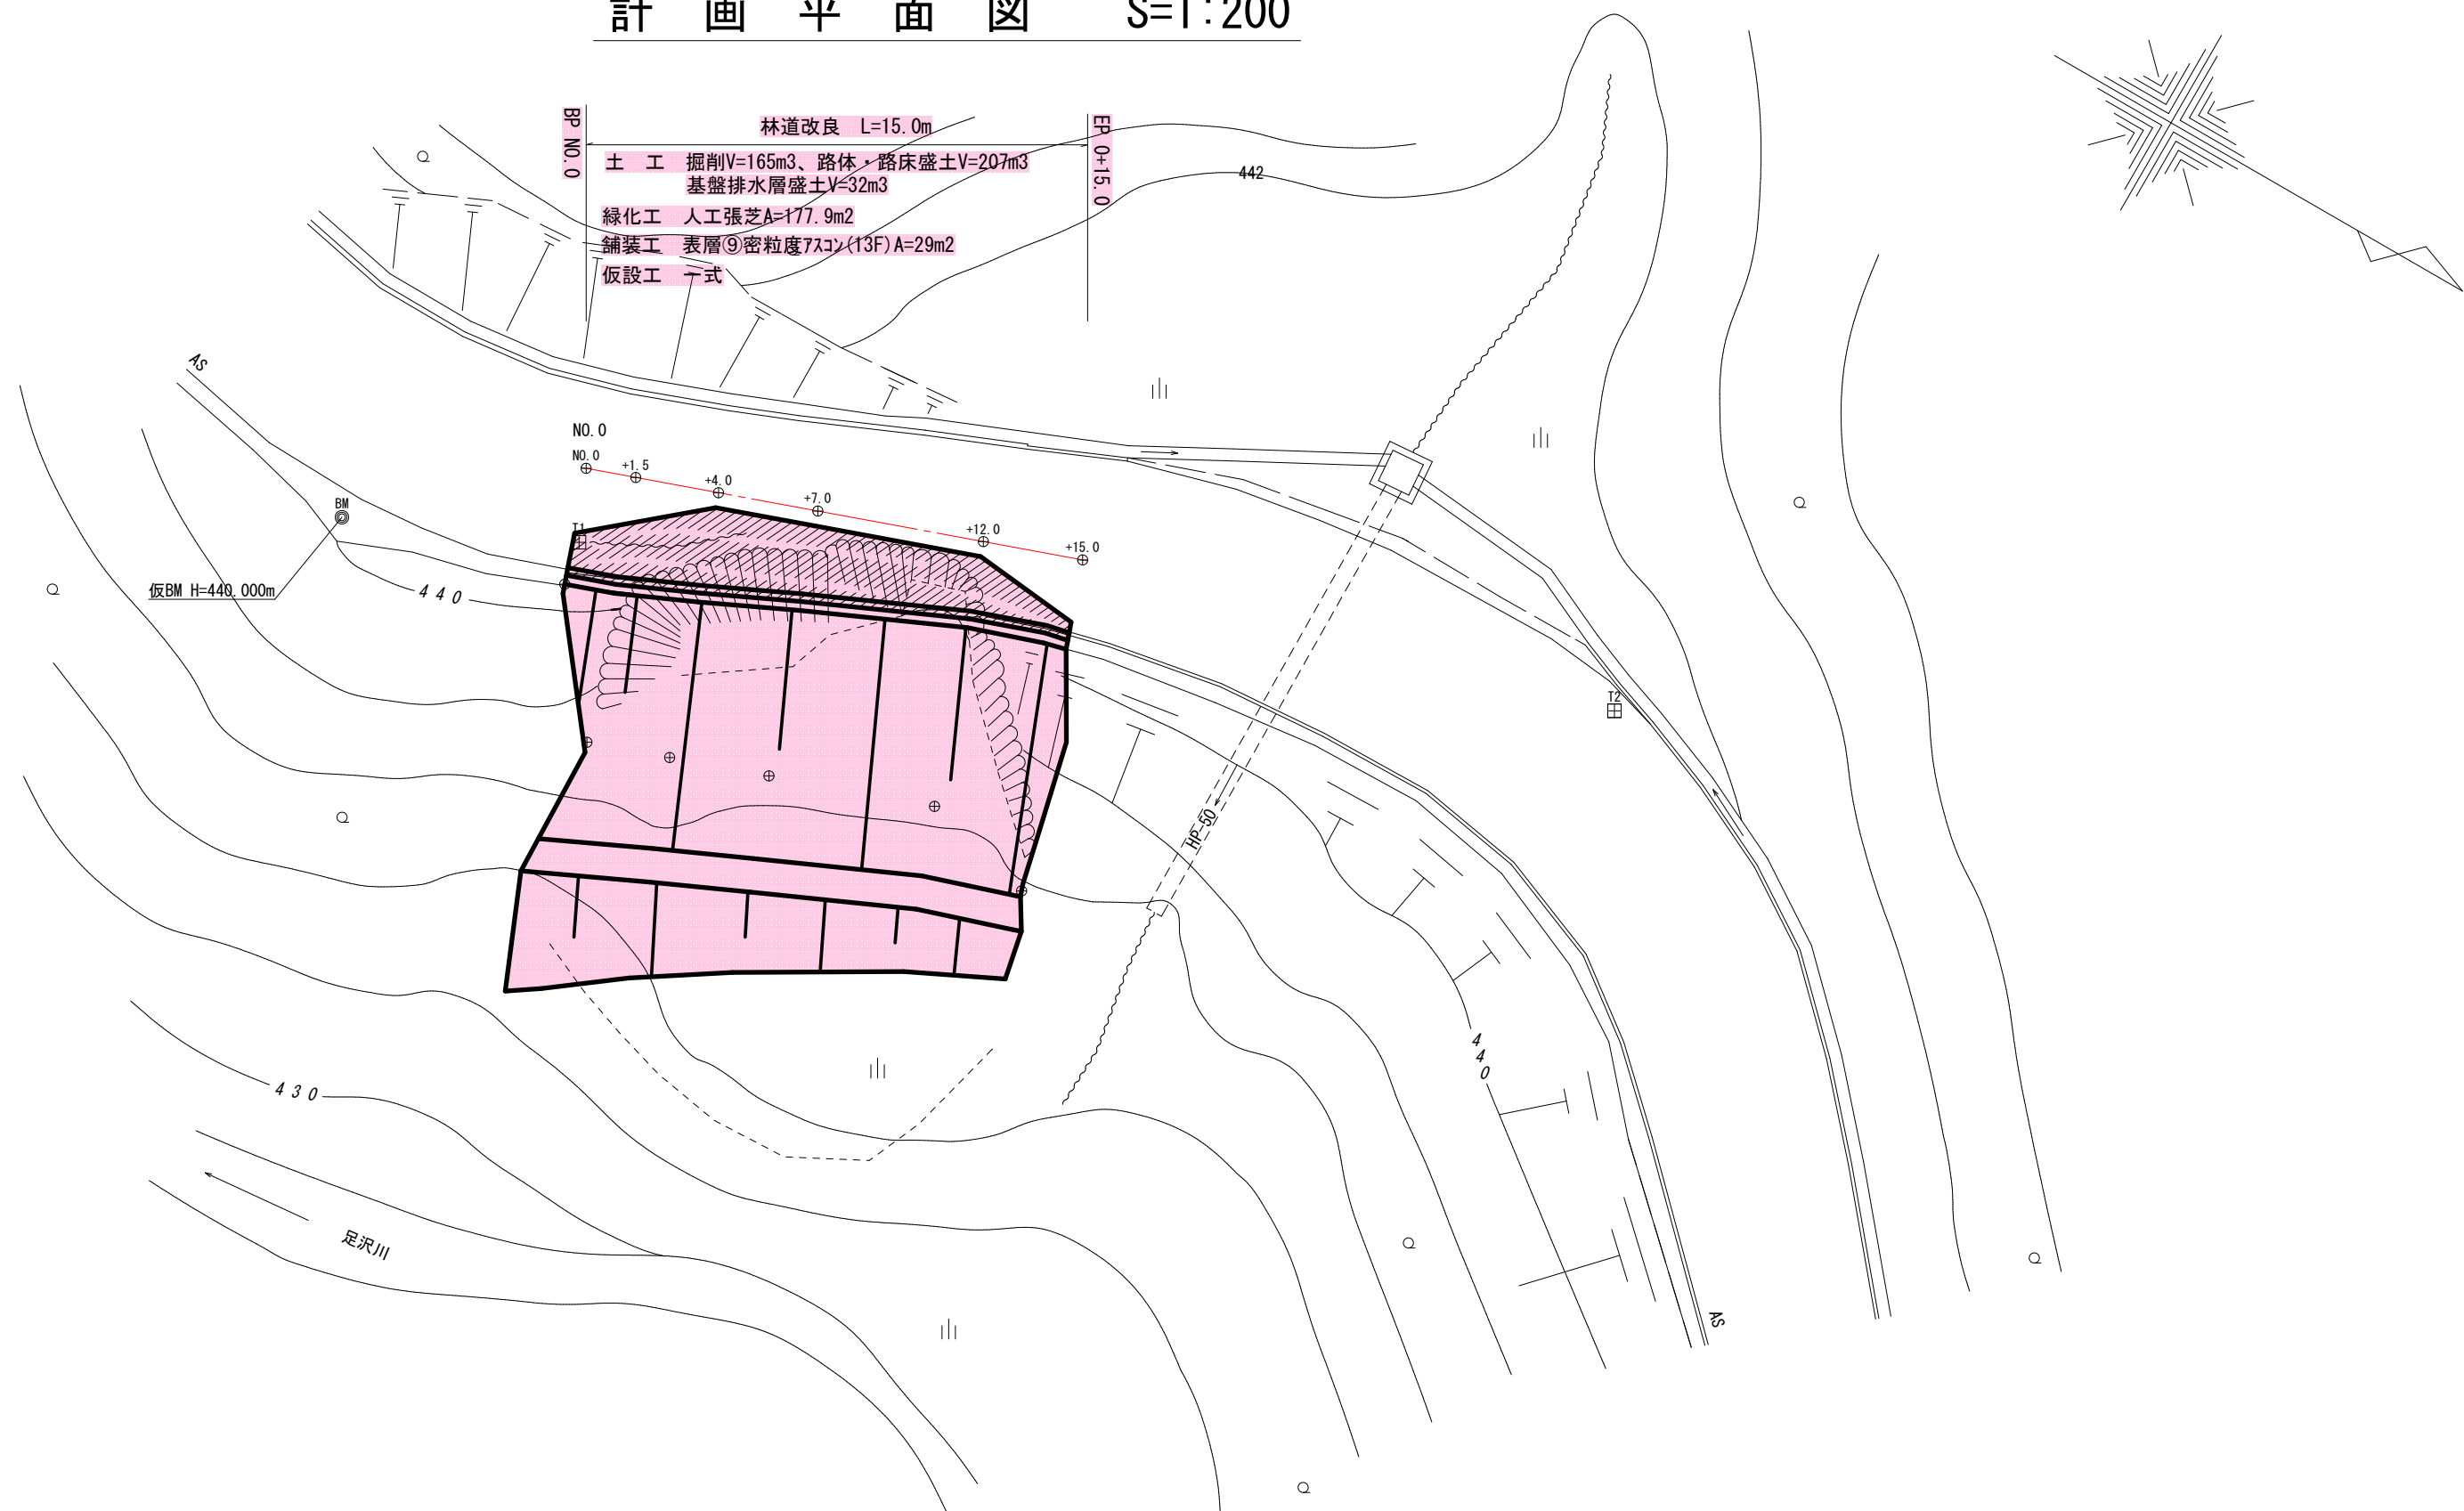


計 画 縦 断 面 図 S H=1:200 V=1:100

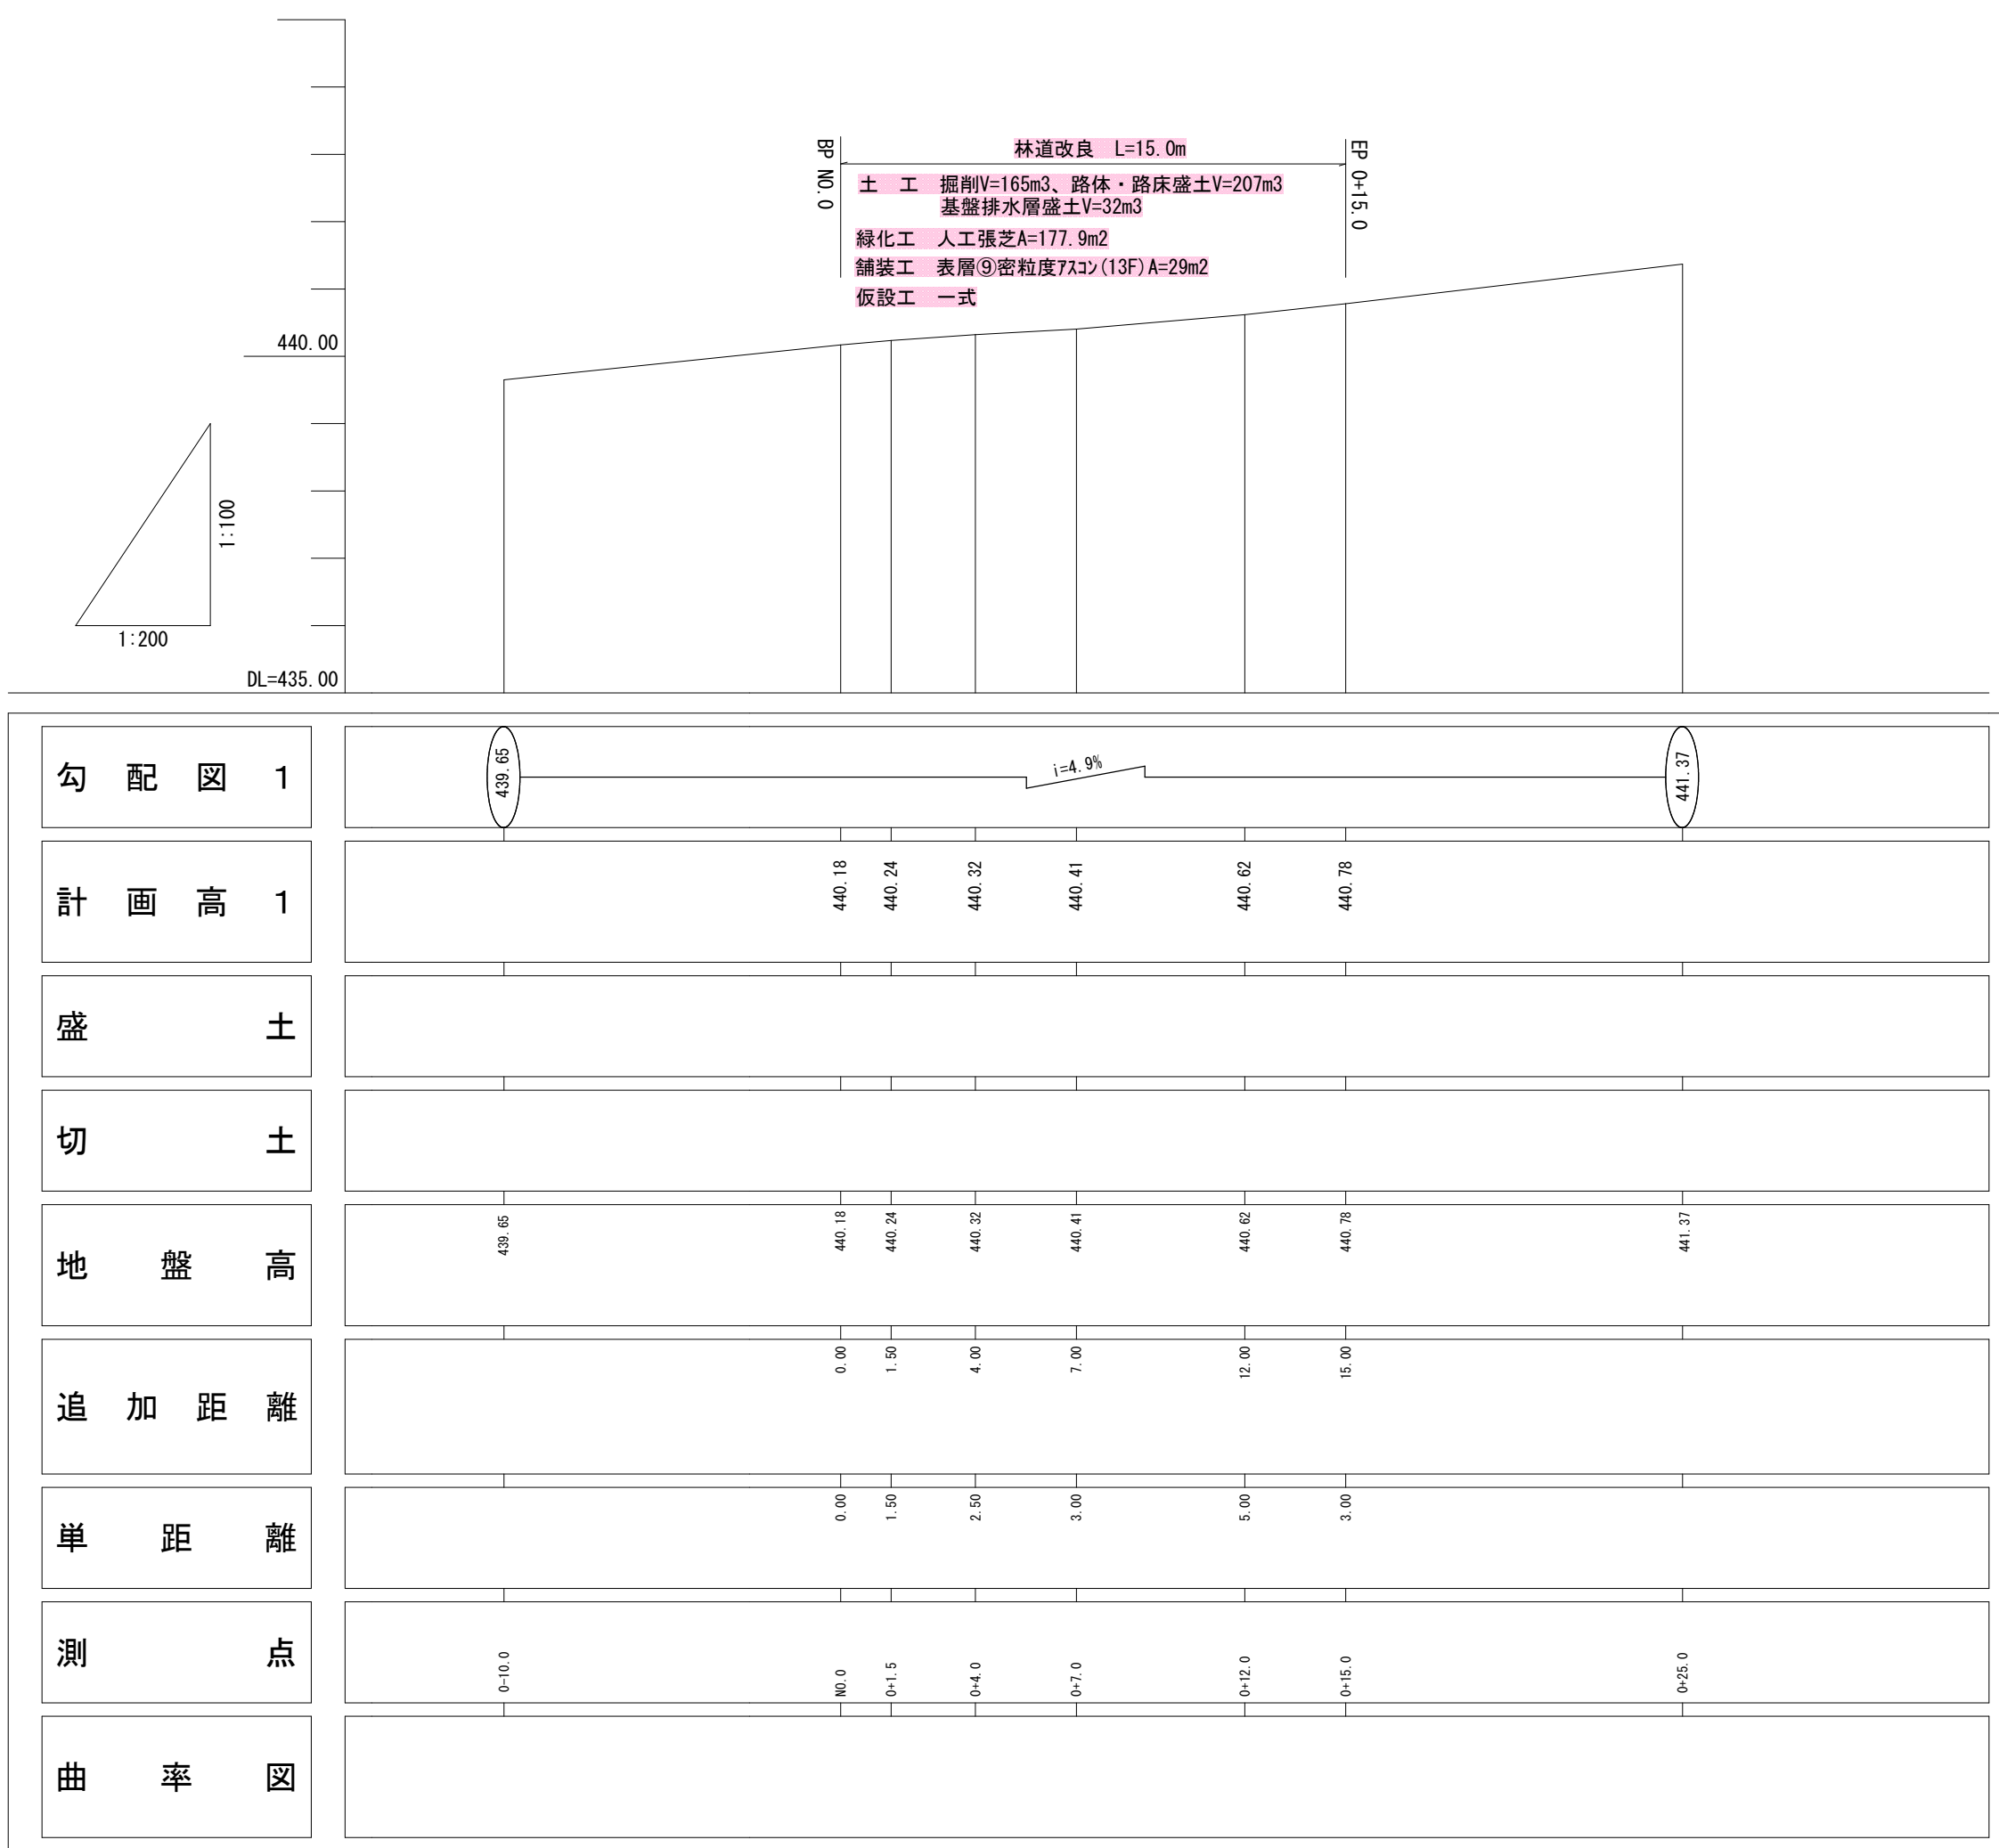

令和 4 年度		工事番号 4林工第2 号	
林道 大宿線		魚沼市 高倉	地内
林道大宿線改良工事			
計画平面図・縦断面図			
縮 尺	縮尺 図示	図面全 3	業の 1
測 量	〈有〉浅井測量設計事務所	3 年10月 日	主 任 技 術 者
設 計	〈有〉浅井測量設計事務所	年 月 日	主 任 技 術 者
魚 沼 市 農林整備課			

4林工第2号 林道大宿線改良工事 計画横断面図

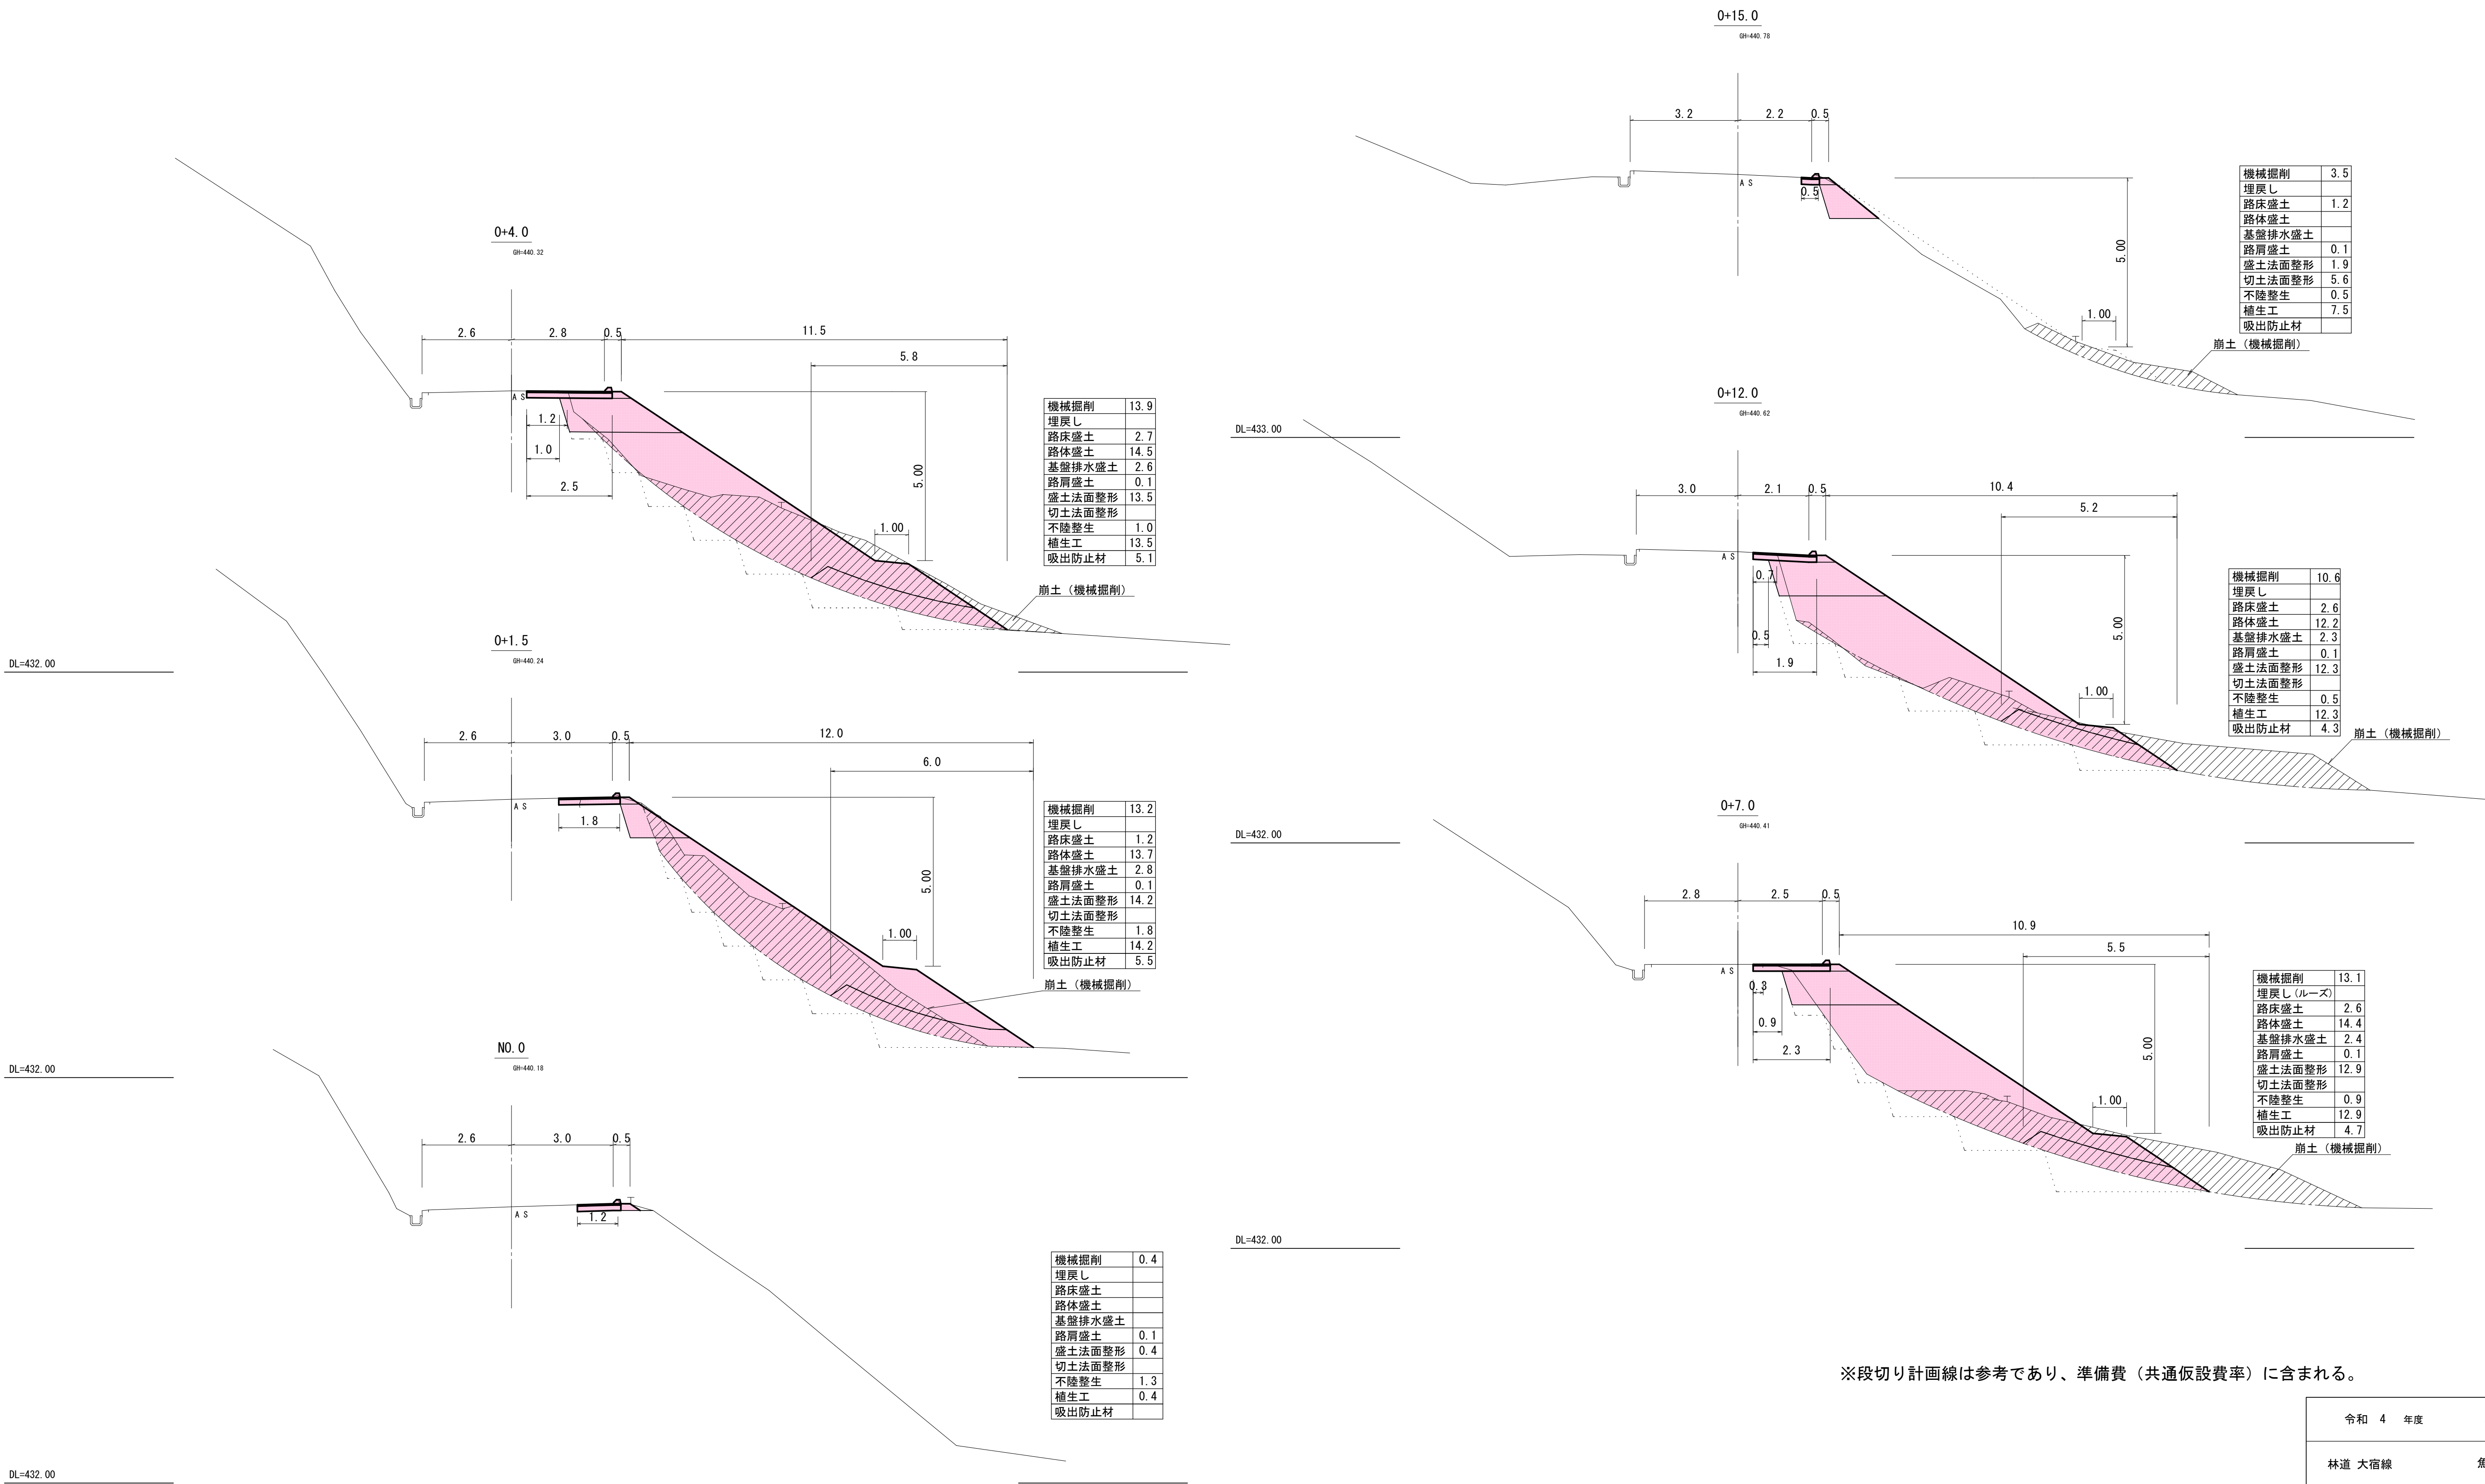


※段切り計画線は参考であり、準備費（共通仮設費率）に含まれる。

令和 4 年度		工事番号		4林工第2 号	
林道 大宿線		魚沼市 高倉		地内	
林道大宿線改良工事					
計画横断面図					
縮 尺	縮尺 図示	図面全		3	葉の 2
測 量	(有) 浅井測量設計事務所	3 年10月 日		主 任 技術者	
設 計	(有) 浅井測量設計事務所	年 月 日		主 任 技術者	
魚 沼 市		農林整備課			


4林工第2号 林道大宿線改良工事 仮設計画-標準断面図

標準断面図 S=1:50


工事用道路平面図 S=1:200

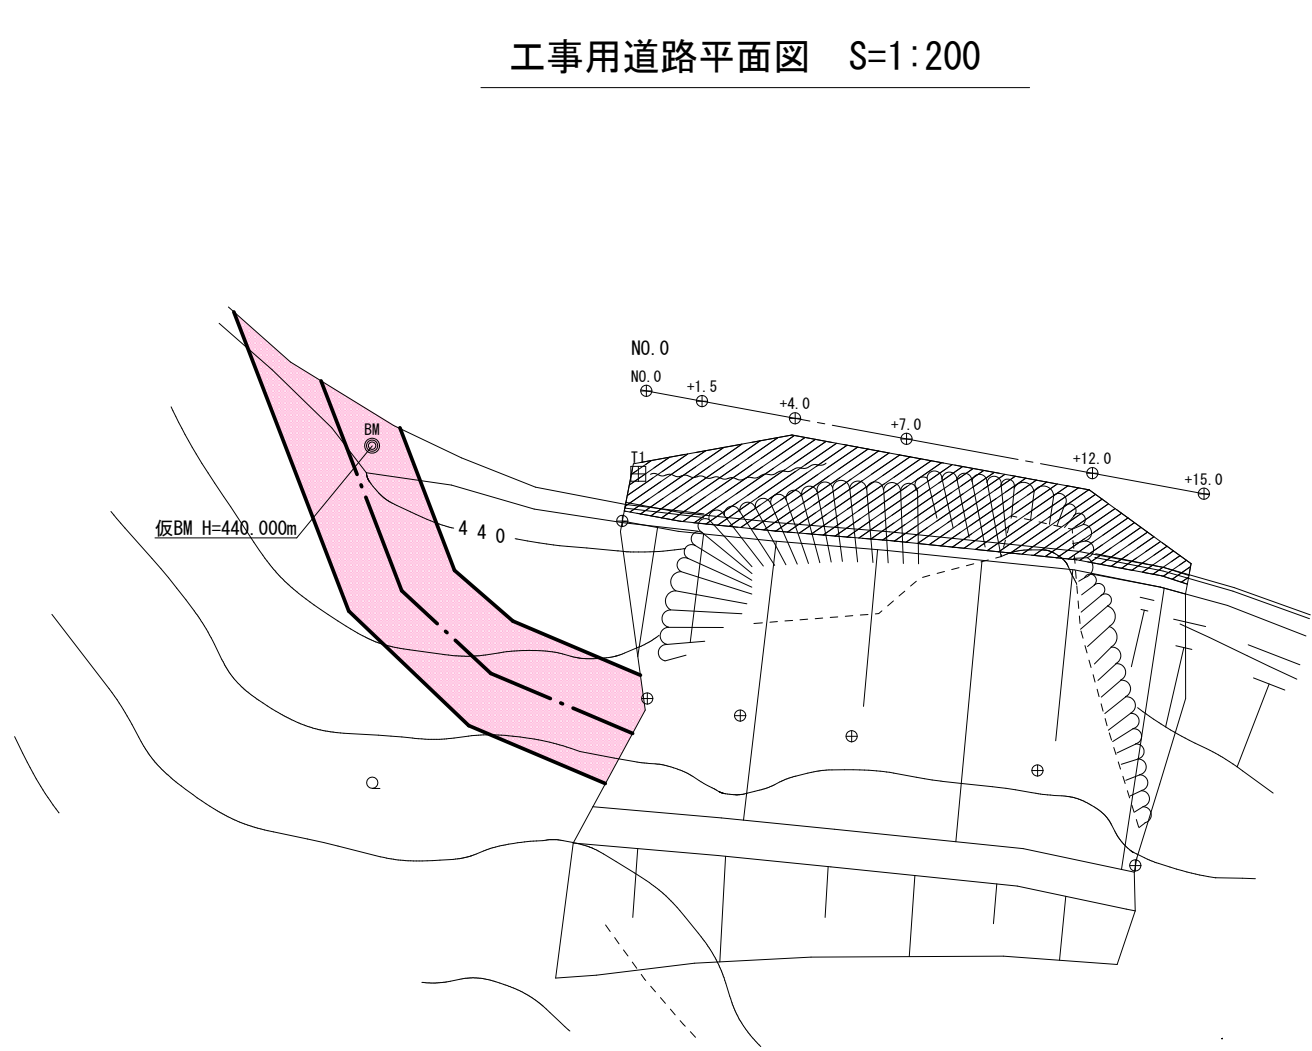


工事用道路横断面図 S=1:100

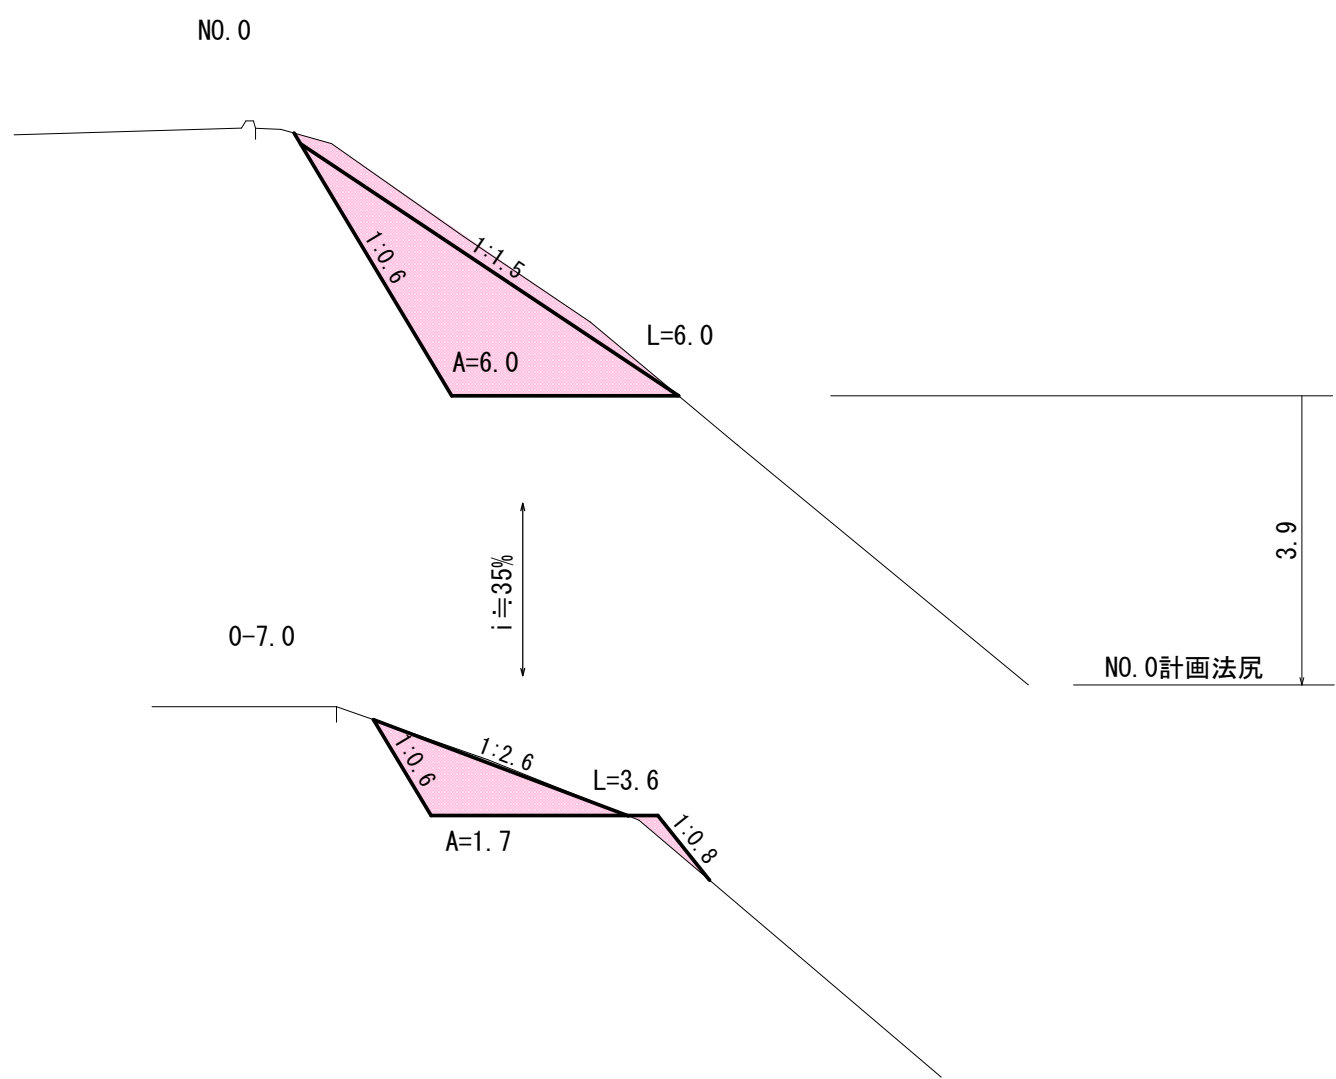


$$V = (1.7 + 6.0) / 2 \times 7.0 = 27.0 \text{ m}^3$$
$$A = (3.6 + 6.0) / 2 \times 7.0 = 33.6 \text{ m}^2$$

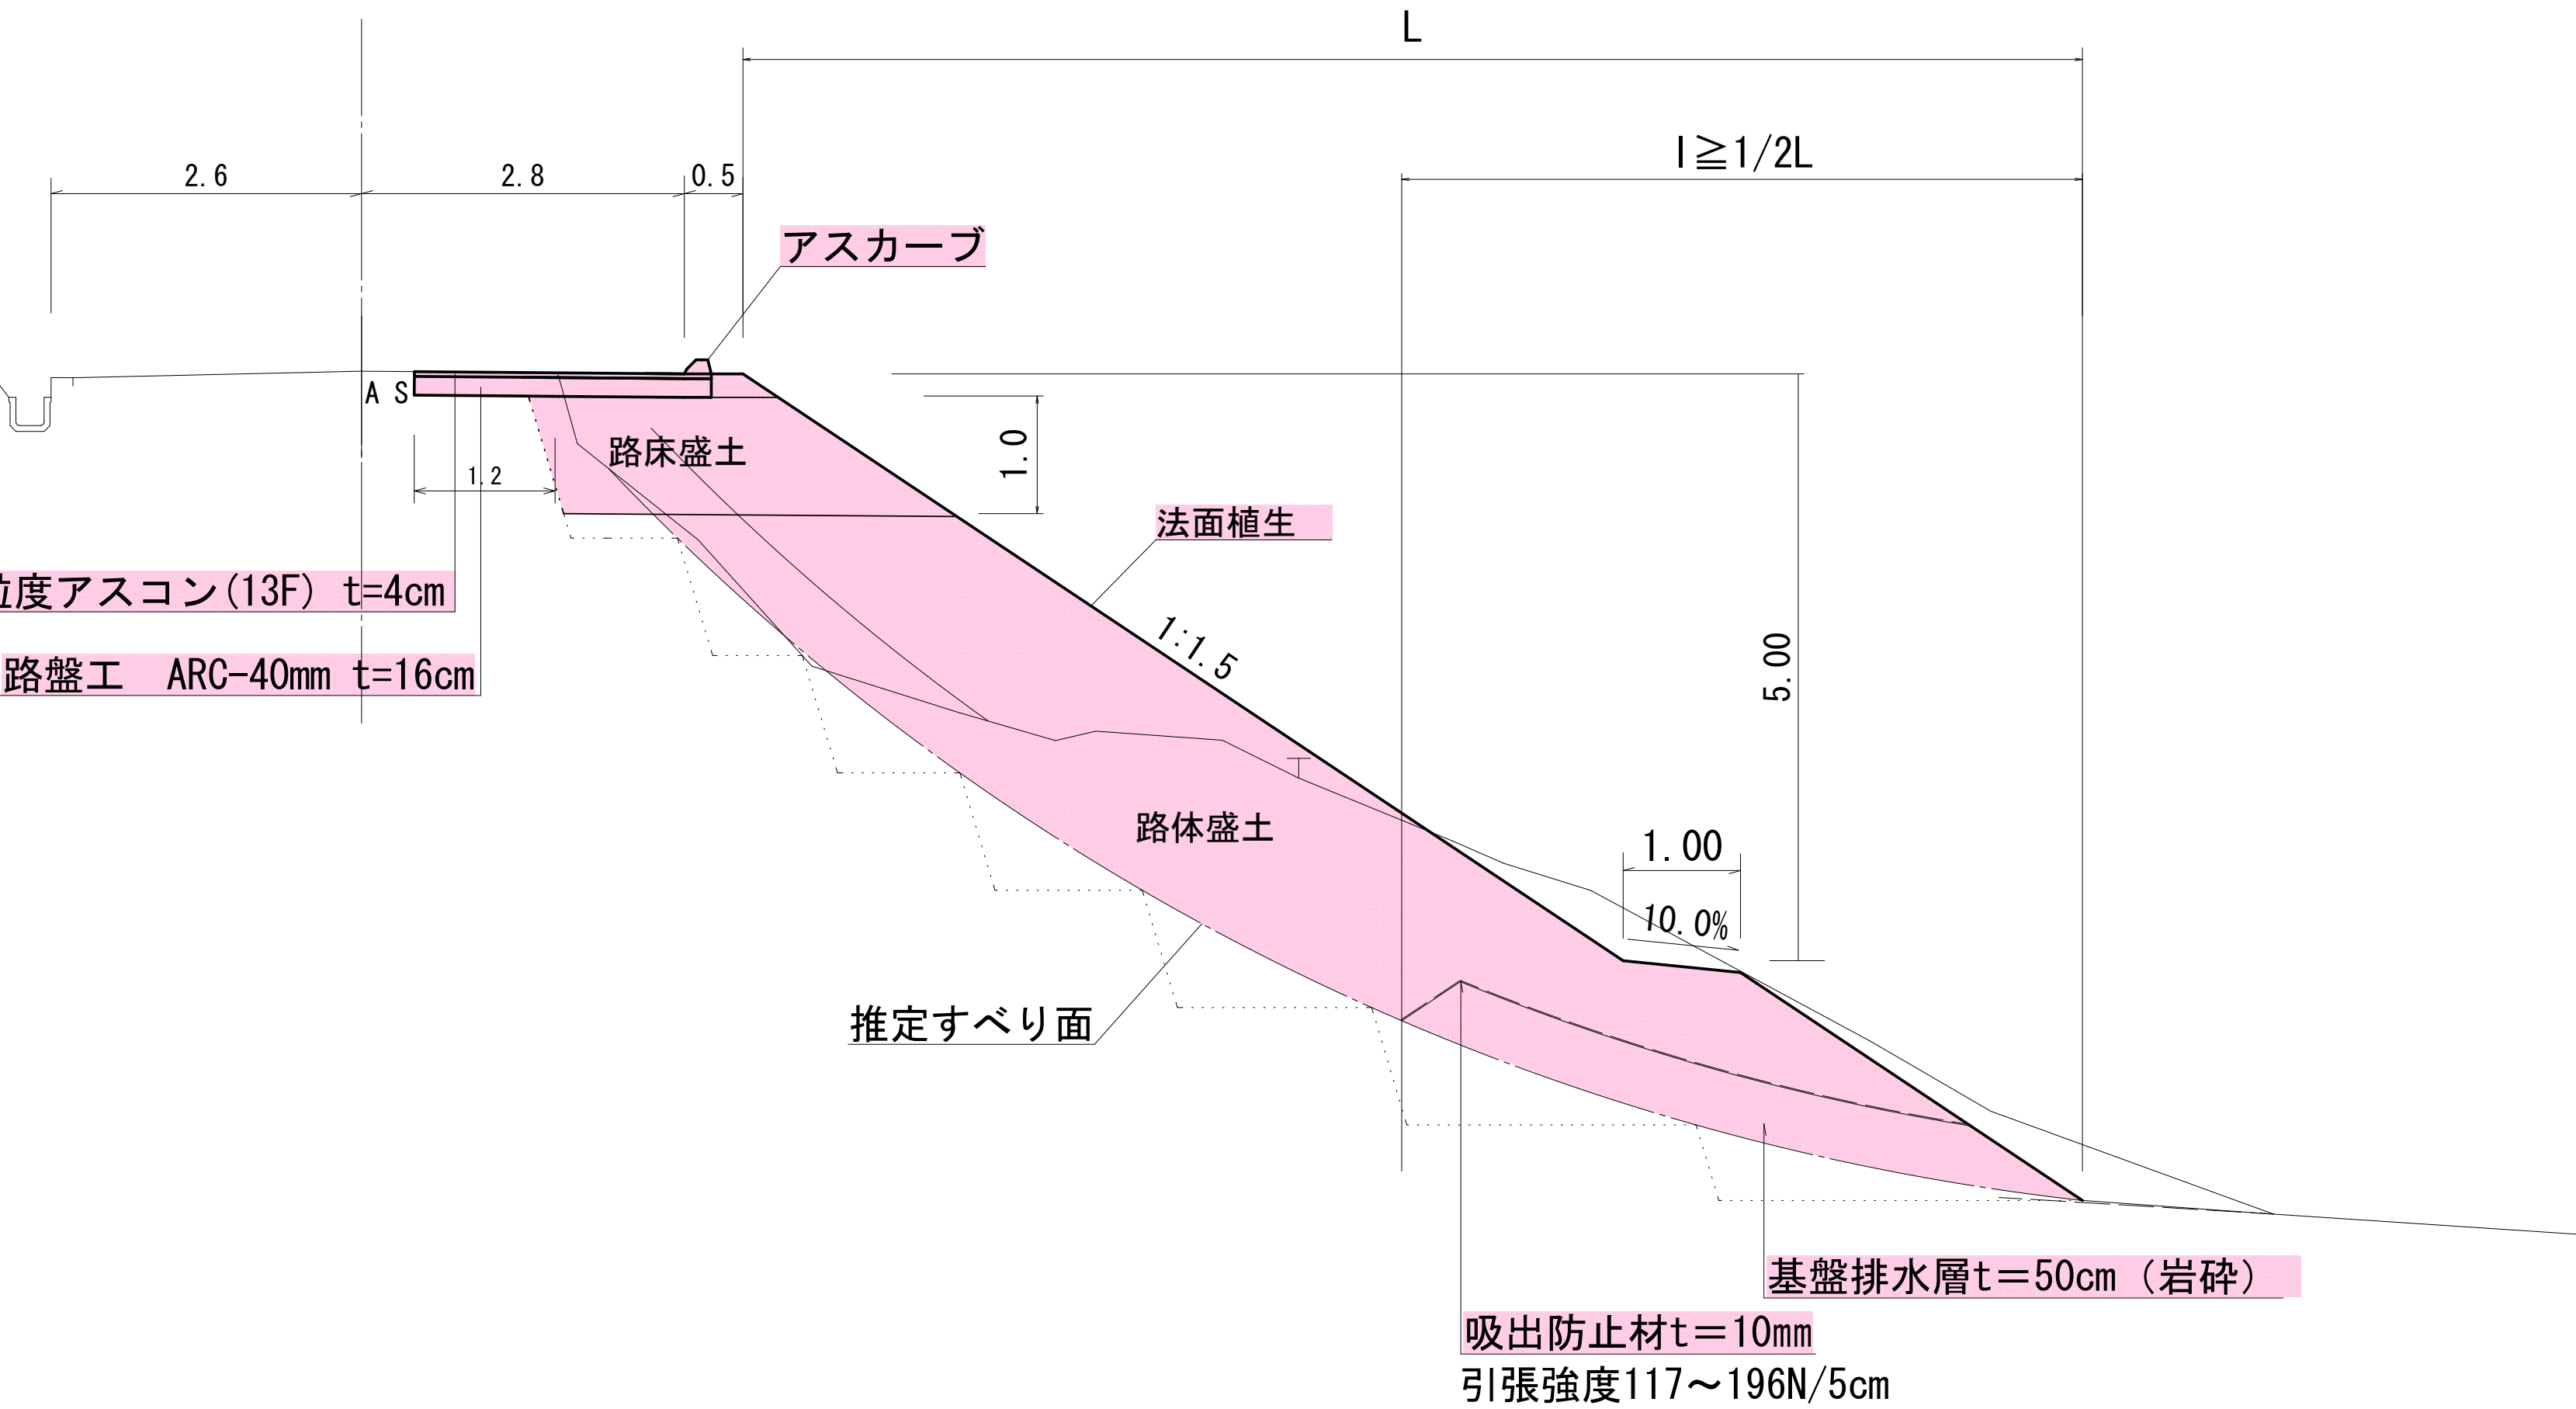

舗装切断 平面図 S=1:200

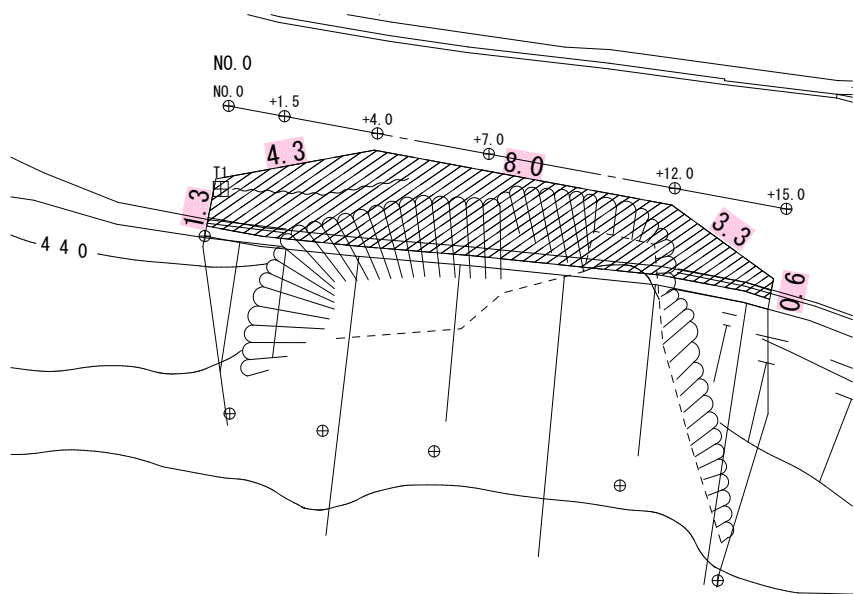

アスカーブ S=1:20

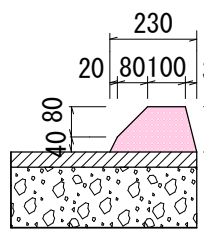

アスカーブ断面積 A=206 cm²

令和 4 年度		工事番号 4林工第2 号	
林道 大宿線		魚沼市 高倉	地内
林道大宿線改良工事			
仮設計画-標準断面図			
縮 尺	縮尺 図示	図面全 3	葉の 3
測 量	(有) 浅井測量設計事務所	3 年10月 日	主任 技術者
設 計	(有) 浅井測量設計事務所	年 月 日	主任 技術者
魚 沼 市 農林整備課			