


北側立面図

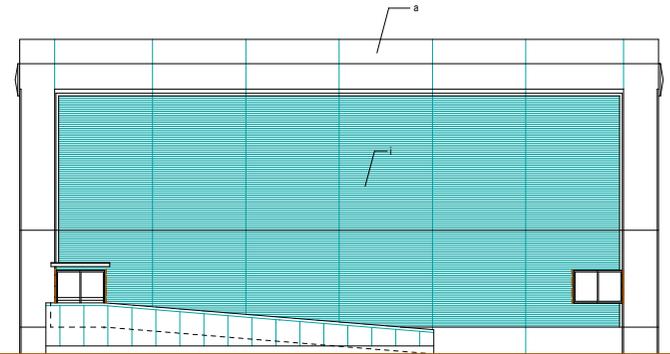

西側立面図



南側立面図



東側立面図

(凡例) a-外壁 コンクリート打放し構体の上覆層仕上塗材 d-屋根コンクリート金コテ下地合成高分子ルーフィング防水 e-鋼製タラップ L=6,100
 b-根廻り コンクリート打放し構体の上覆層仕上塗材 e-軒裏 石綿建築カルシウム板 VP塗り h-雪囲い金物 (詳細図参照)
 c-庇 (パラペット) コンクリート打放し構体の上覆層仕上塗材、一部化粧発泡型枠使用 f-床下換気口 i-外壁 化粧発泡型枠使用

工事名称 広神体育センター外部改修工事
 図面名称 立面図

日付
 R 年 月 日
 縮尺