


マンホール工構造図 S = 1 : 2 0


1号マンホール工

(内径90cm)


側面図

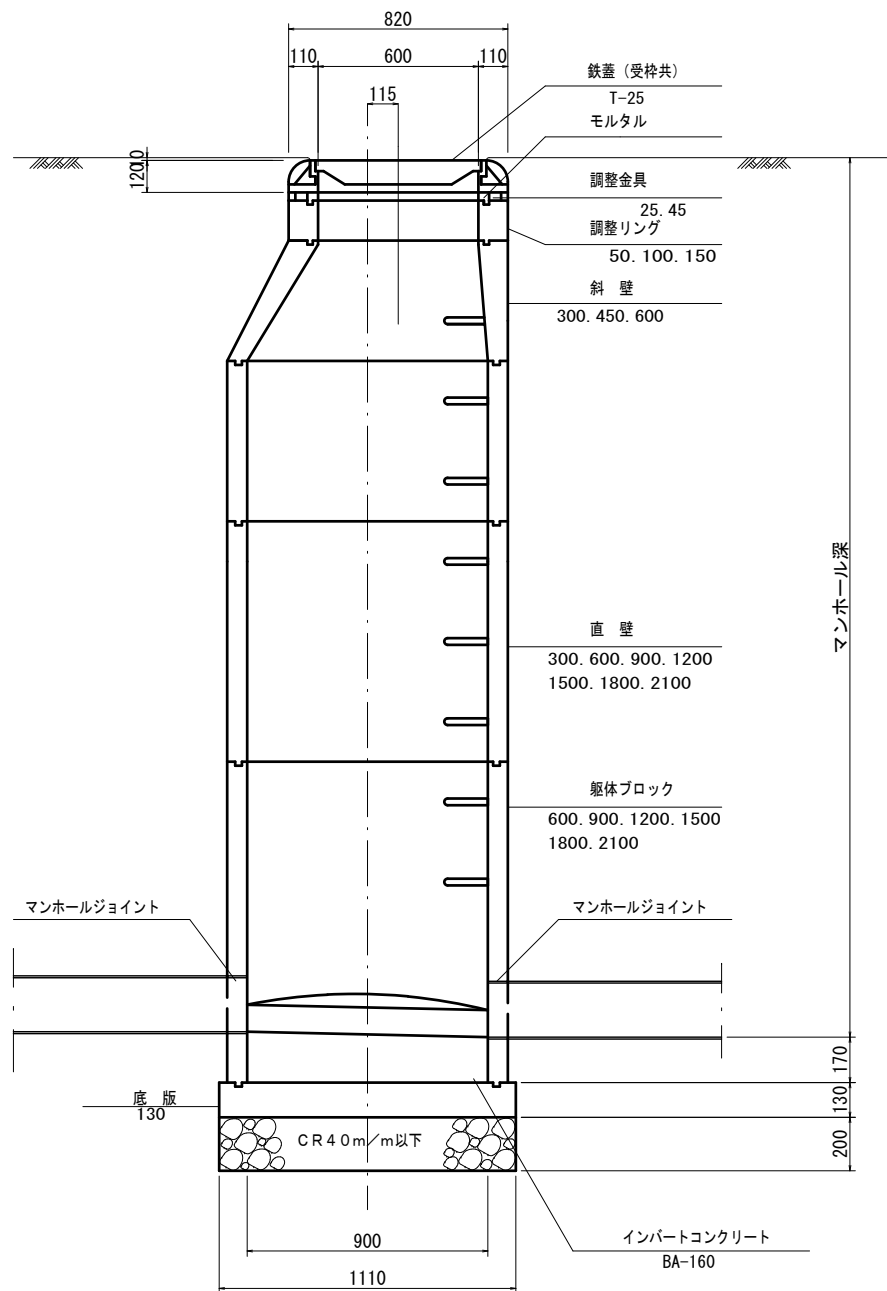

正面図

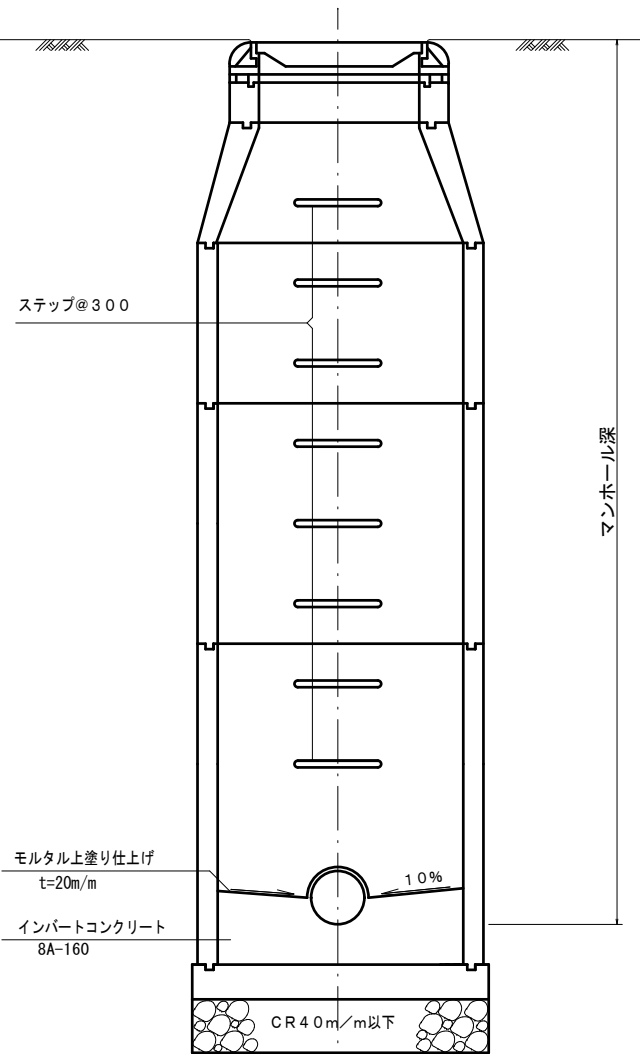

平面図

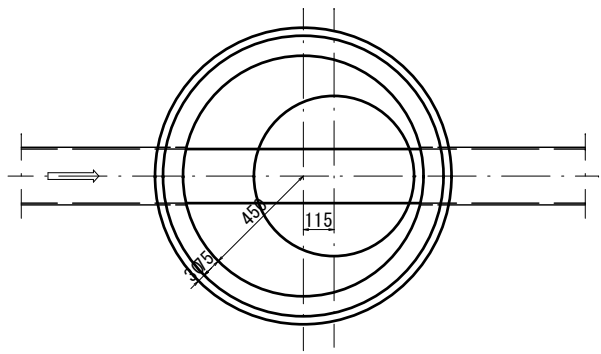

実施設計図

令和4年度 工事番号 下工単R4-27		
魚沼市	三湊沢	地内
県道小出守門線(三湊沢) マンホール高さ調整工事		
マンホール工構造図		
縮尺	S=1:20	
測量	年 月 日	図番
設計	年 月 日	1 / 1
魚 沼 市 ガ ス 水 道 局		