

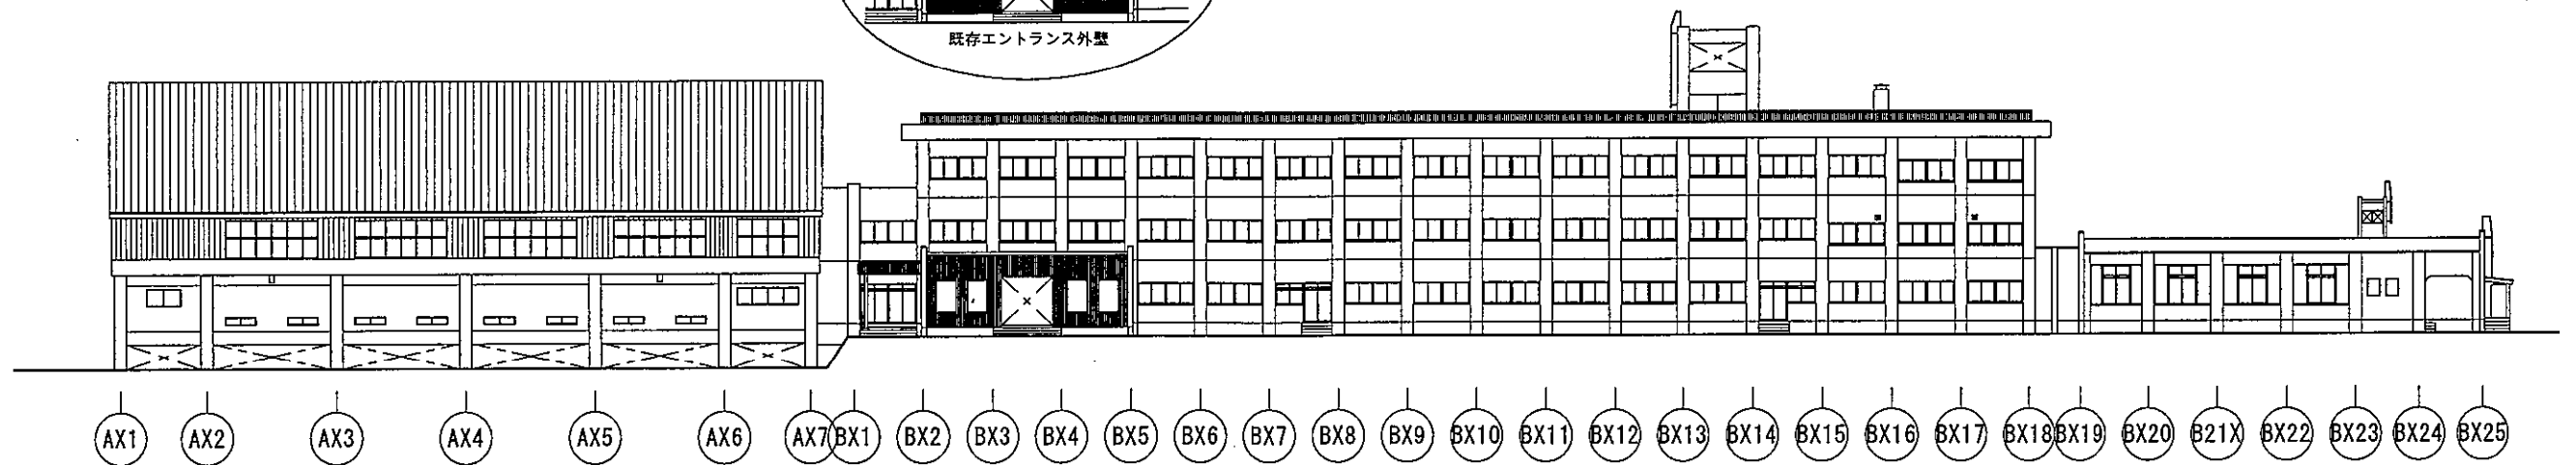



特記	訂正		計画名称			図面名称	
			4学委第61号 旧原小学校体育館耐震診断業務委託			体育館平面図	
			date	check	sign	縮尺	図面番号
						1/200	1 / 2

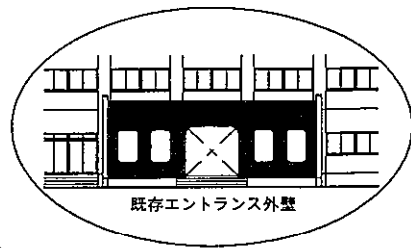


西側立面図

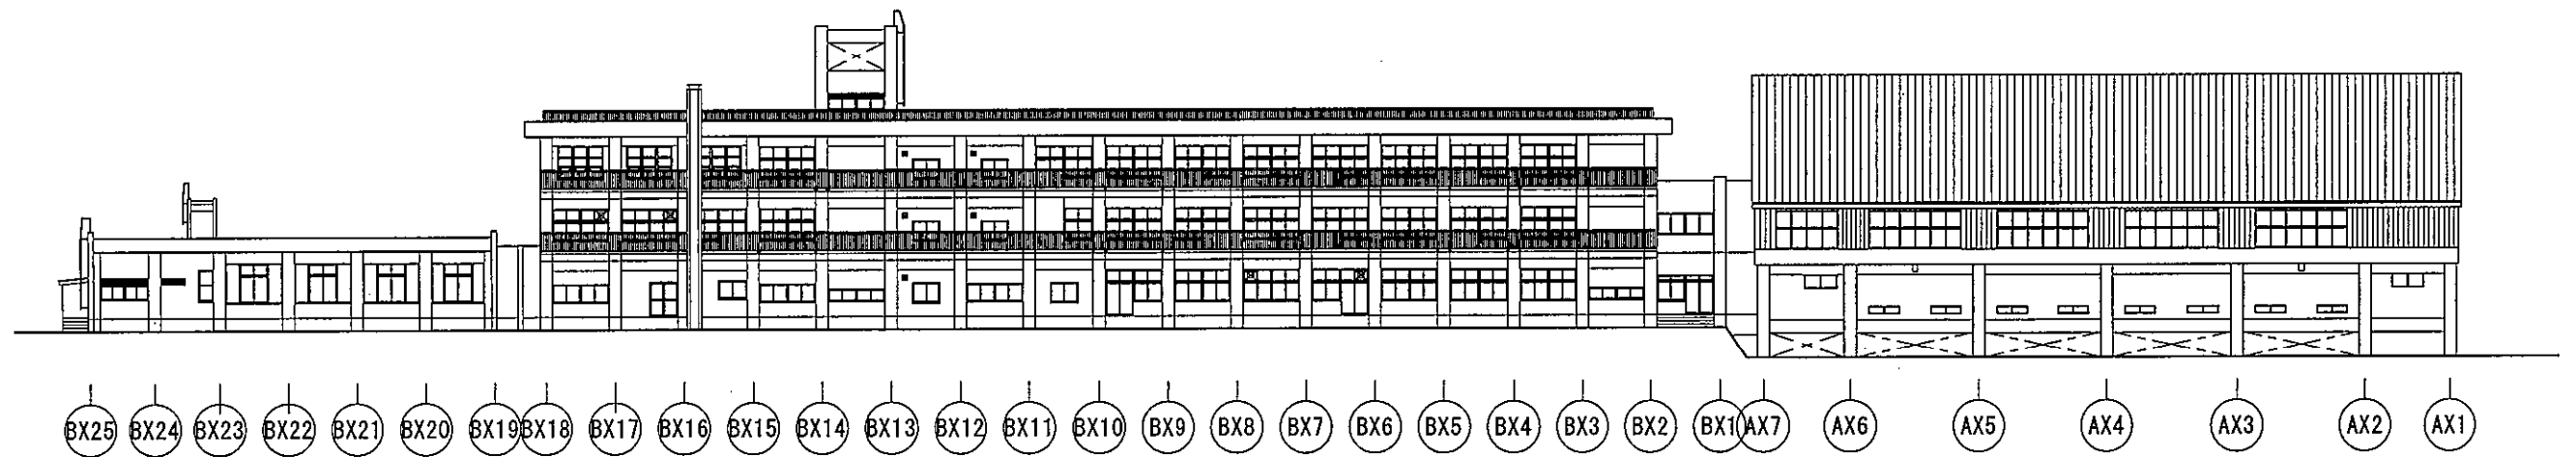


東側立面図

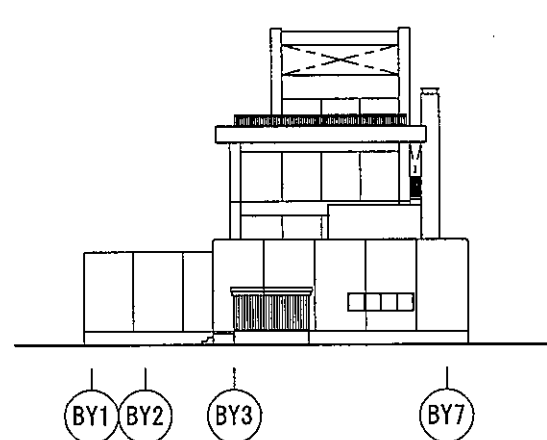


南側立面図 (校舎棟)

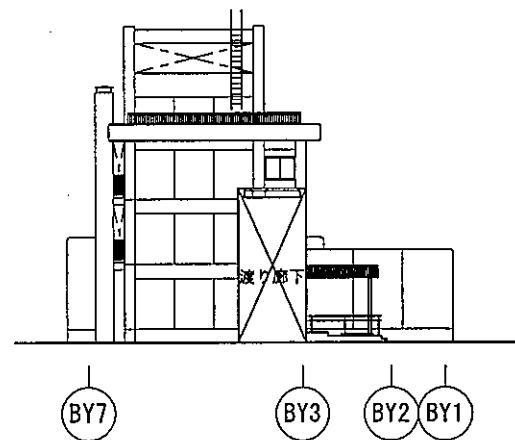

北側立面図 (校舎棟)

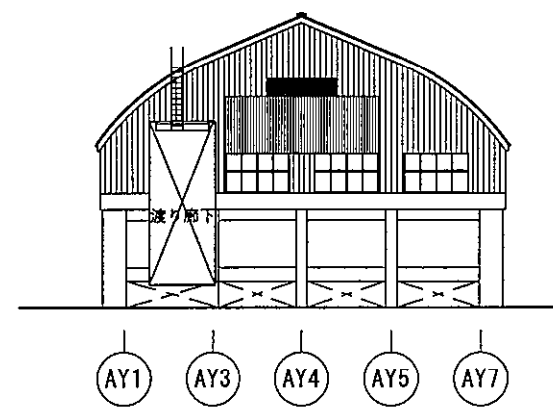

南側立面図 (体育館棟)

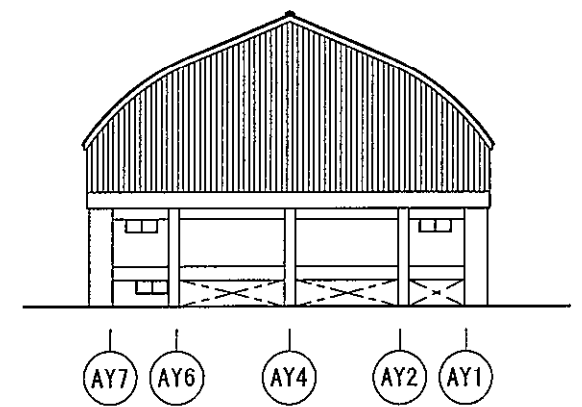

北側立面図 (体育館棟)

特記	訂正		計画名称			図面名称	
			4学委第61号 旧原小学校体育館耐震診断業務委託			立面図	
			date	check	sign	縮尺	図面番号
						1/300	2 / 2