

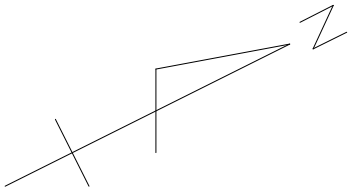


4道維第15号 市道品袋8号線 舗装補修工事

計画平面図 S=1:1000

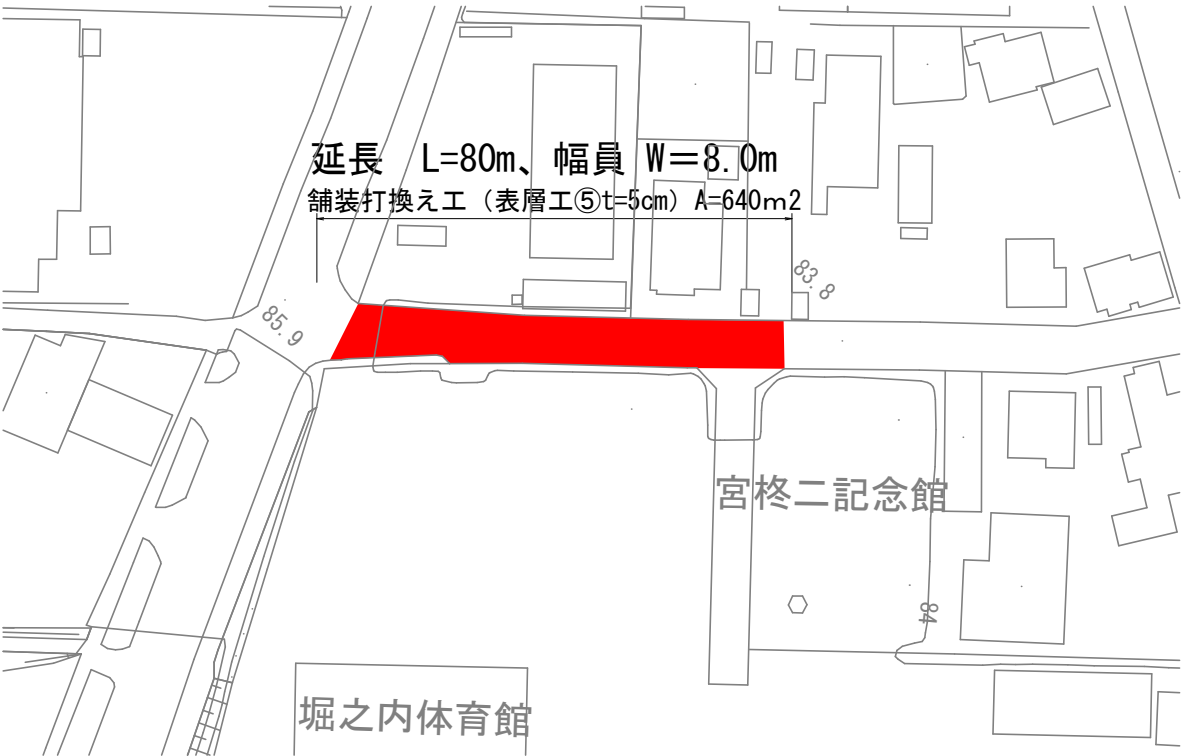

 当該工事（舗装）

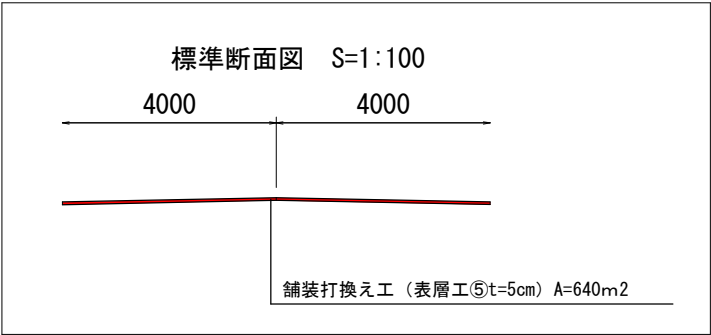

令和4年度		工事番号 4道維第15号		
市道	魚沼市	郡	町	堀之内 地内
市道品袋8号線舗装補修 工事				
計画平面図、標準断面図				
縮尺	S=図示	図面全		1/1
測量		年 月 日	主任 技術者	
設計		年 月 日	主任 技術者	
魚沼市役所 産業経済部 建設課				