

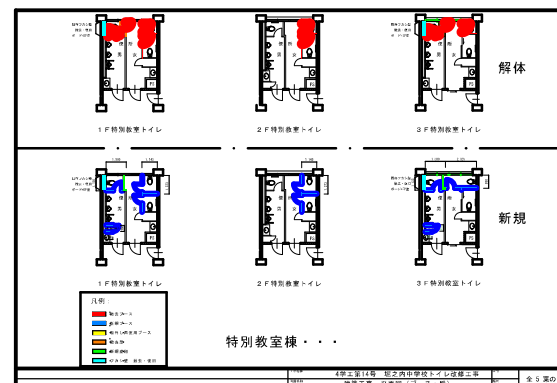




ブース・壁

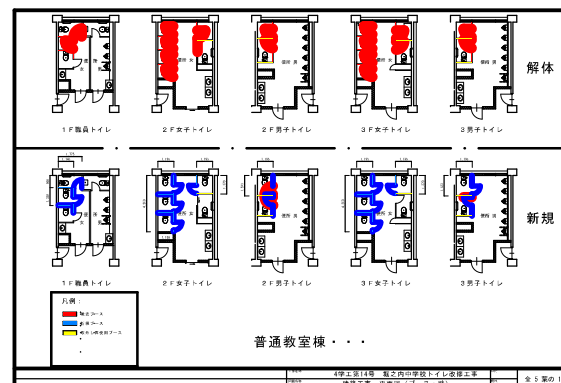


床

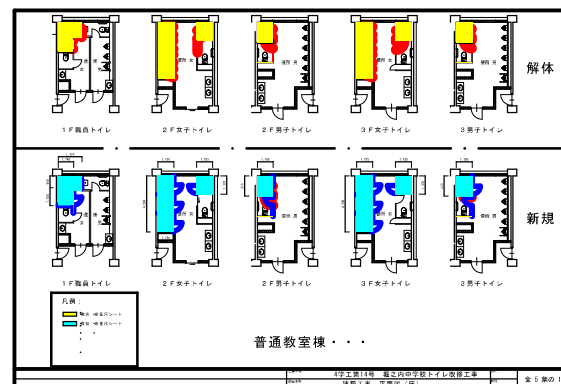


天井

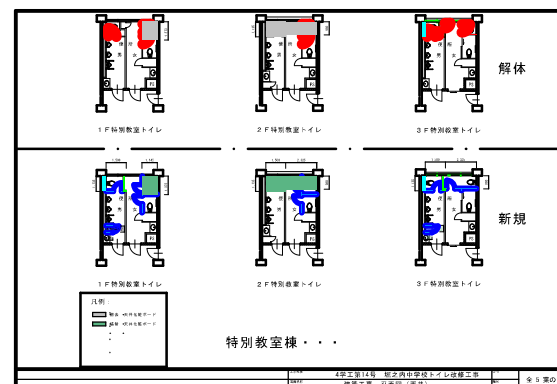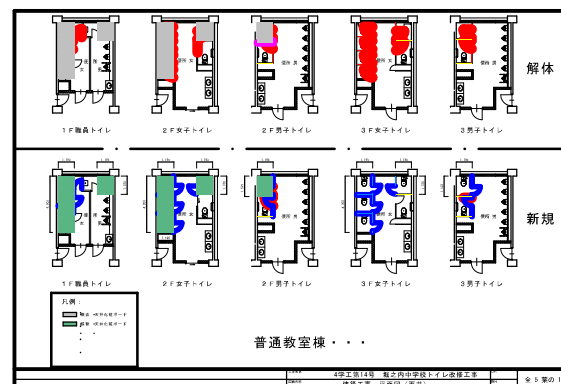

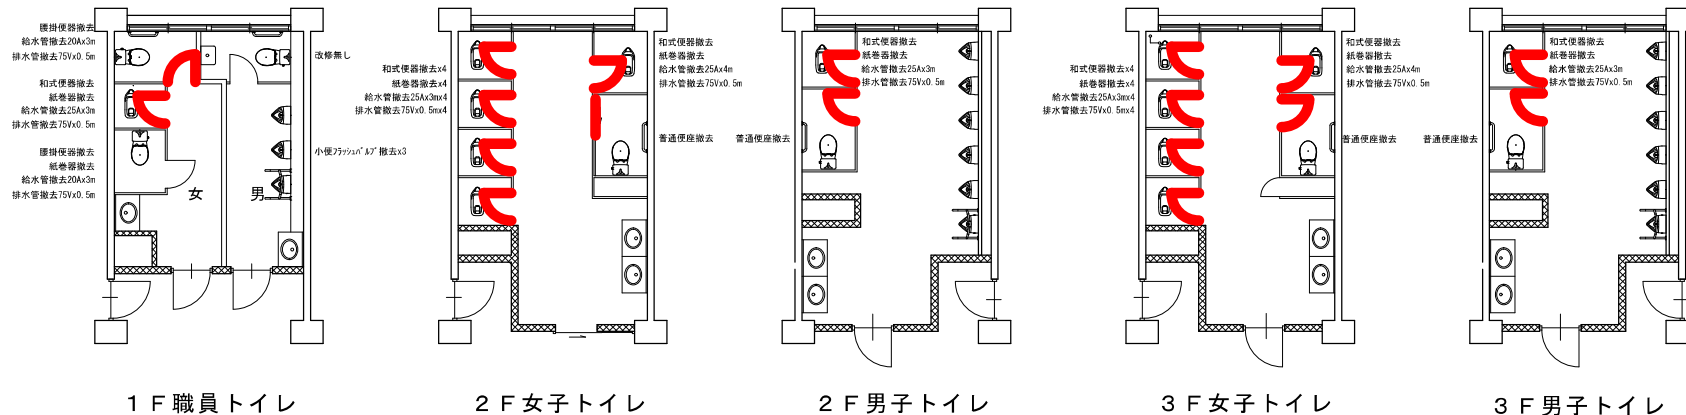


現況

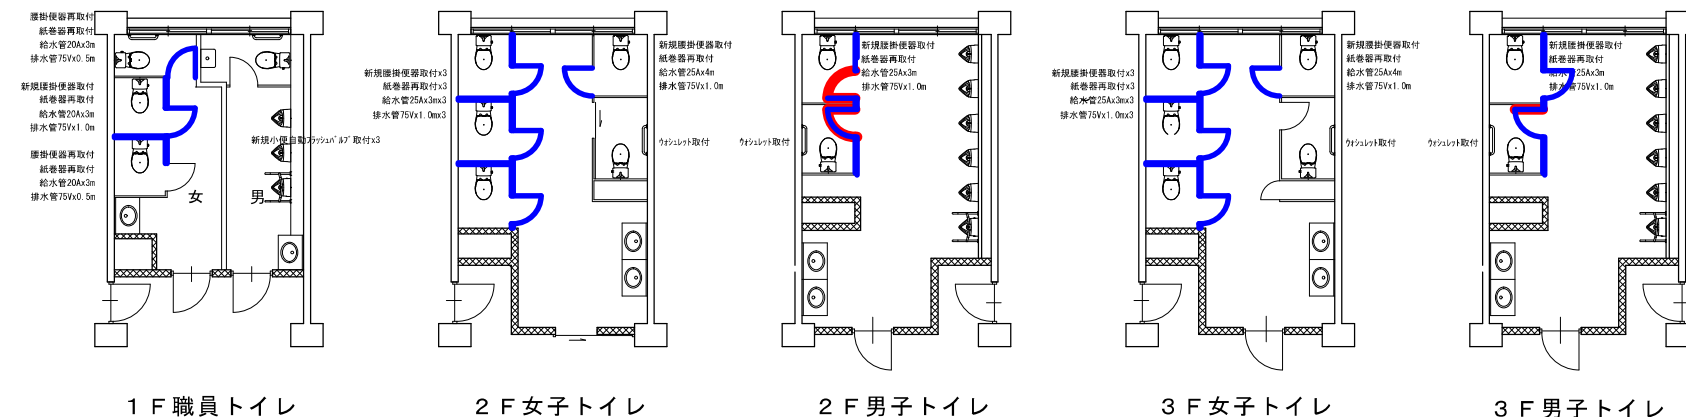


改修

普通教室棟 . . .


工事名称		4学工第14号 堀之内中学校トイレ改修工事	日付
図面名称		機械設備 平面図	縮尺
			全 5 葉の 2

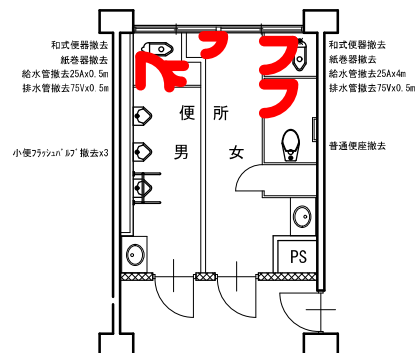

1 F 特別教室トイレ

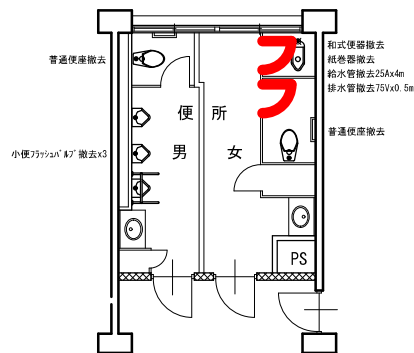


2 F 特別教室トイレ

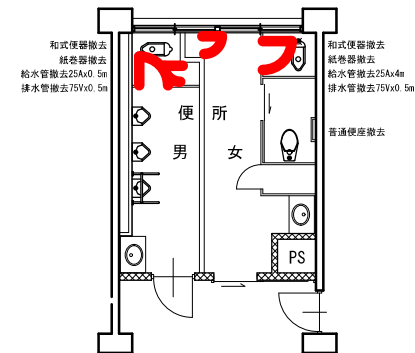


3 F 特別教室トイレ


現況

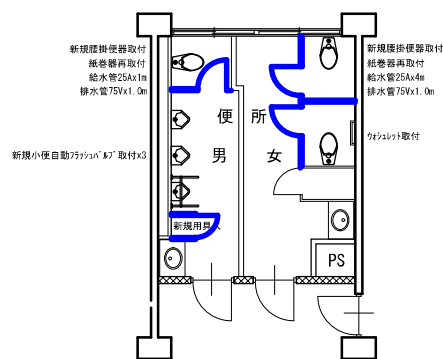

1 F 特別教室トイレ

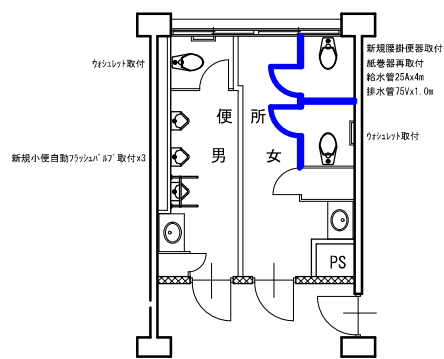

2 F 特別教室トイレ

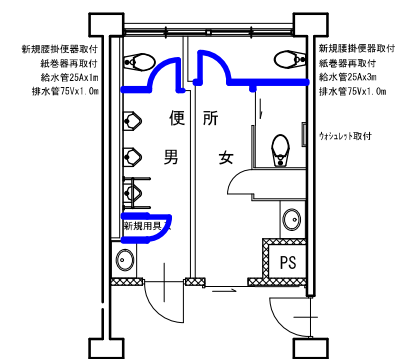


3 F 特別教室トイレ

改修


特別教室棟 . . .

	工事名称	日付	全 5 葉 の 3
	図面名称	縮尺	


4学工第14号 堀之内中学校トイレ改修工事
機械設備 平面図

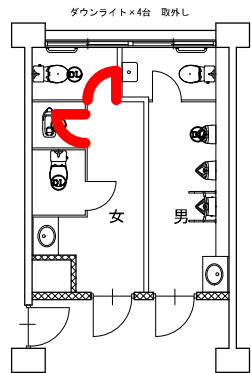


1 F 職員トイレ

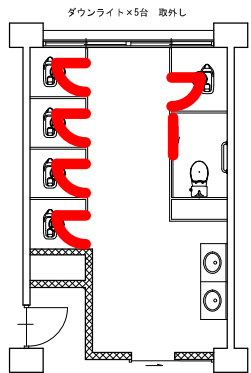


2 F 女子トイレ

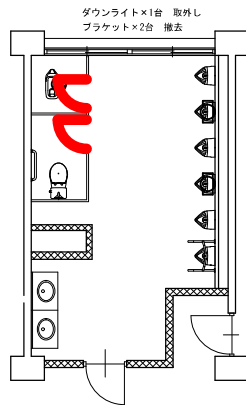

2 F 男子トイレ

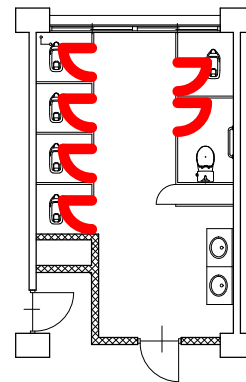


3 F 女子トイレ

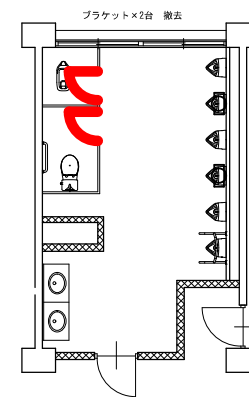


3 F 男子トイレ


現況

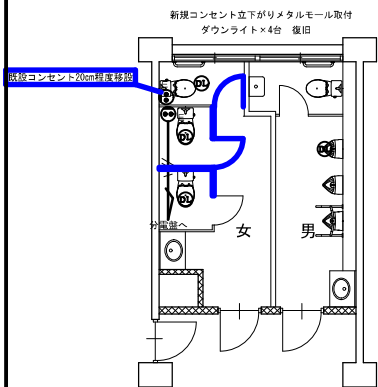


1 F 職員トイレ

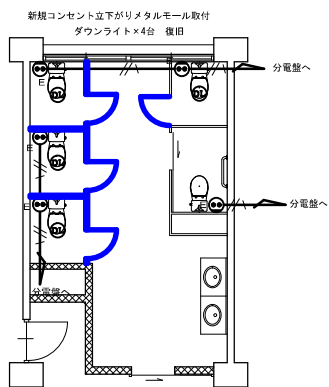


2 F 女子トイレ

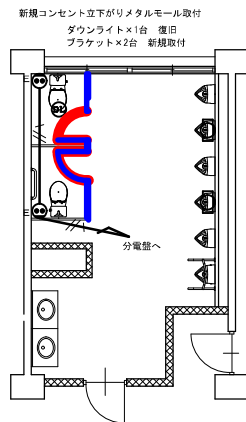

2 F 男子トイレ

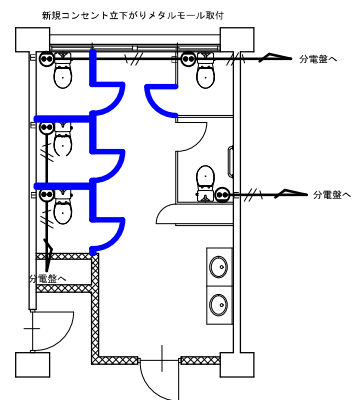

3 F 女子トイレ

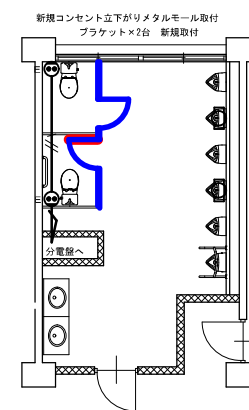

3 F 男子トイレ

改修

普通教室棟 . . .

工事名称

4学工第14号 堀之内中学校トイレ改修工事


日付

図面名称


電気設備 平面図

縮尺


全 5 葉の 4

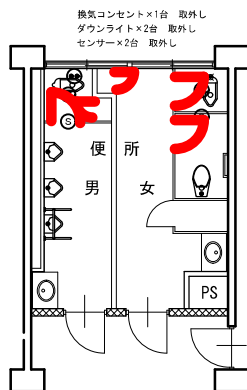

1 F 特別教室トイレ

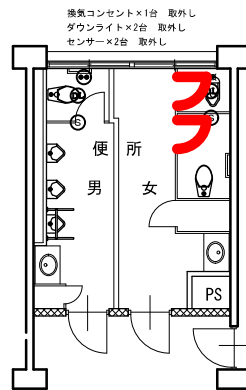


2 F 特別教室トイレ

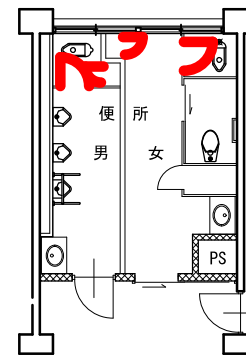


3 F 特別教室トイレ


現況

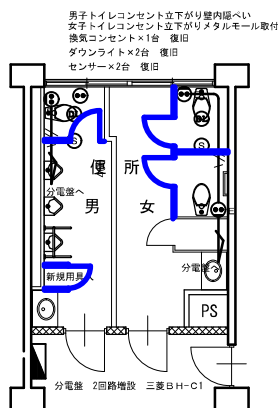

1 F 特別教室トイレ

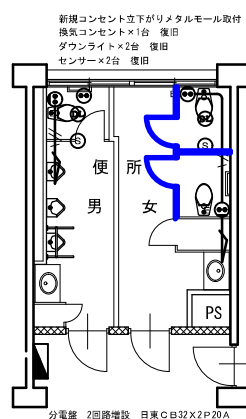

2 F 特別教室トイレ

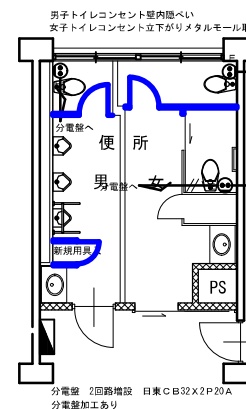

3 F 特別教室トイレ

改修

特別教室棟 . . .

	工事名称 4学工第14号 堀之内中学校トイレ改修工事	日付	全 5 葉 の 5
	図面名称 電気設備 平面図	縮尺	