



工事名	4廃修第1号 ごみクレーン等年次点検整備修繕		
図面名称	ごみクレーン位置 平面図	縮尺	1:300

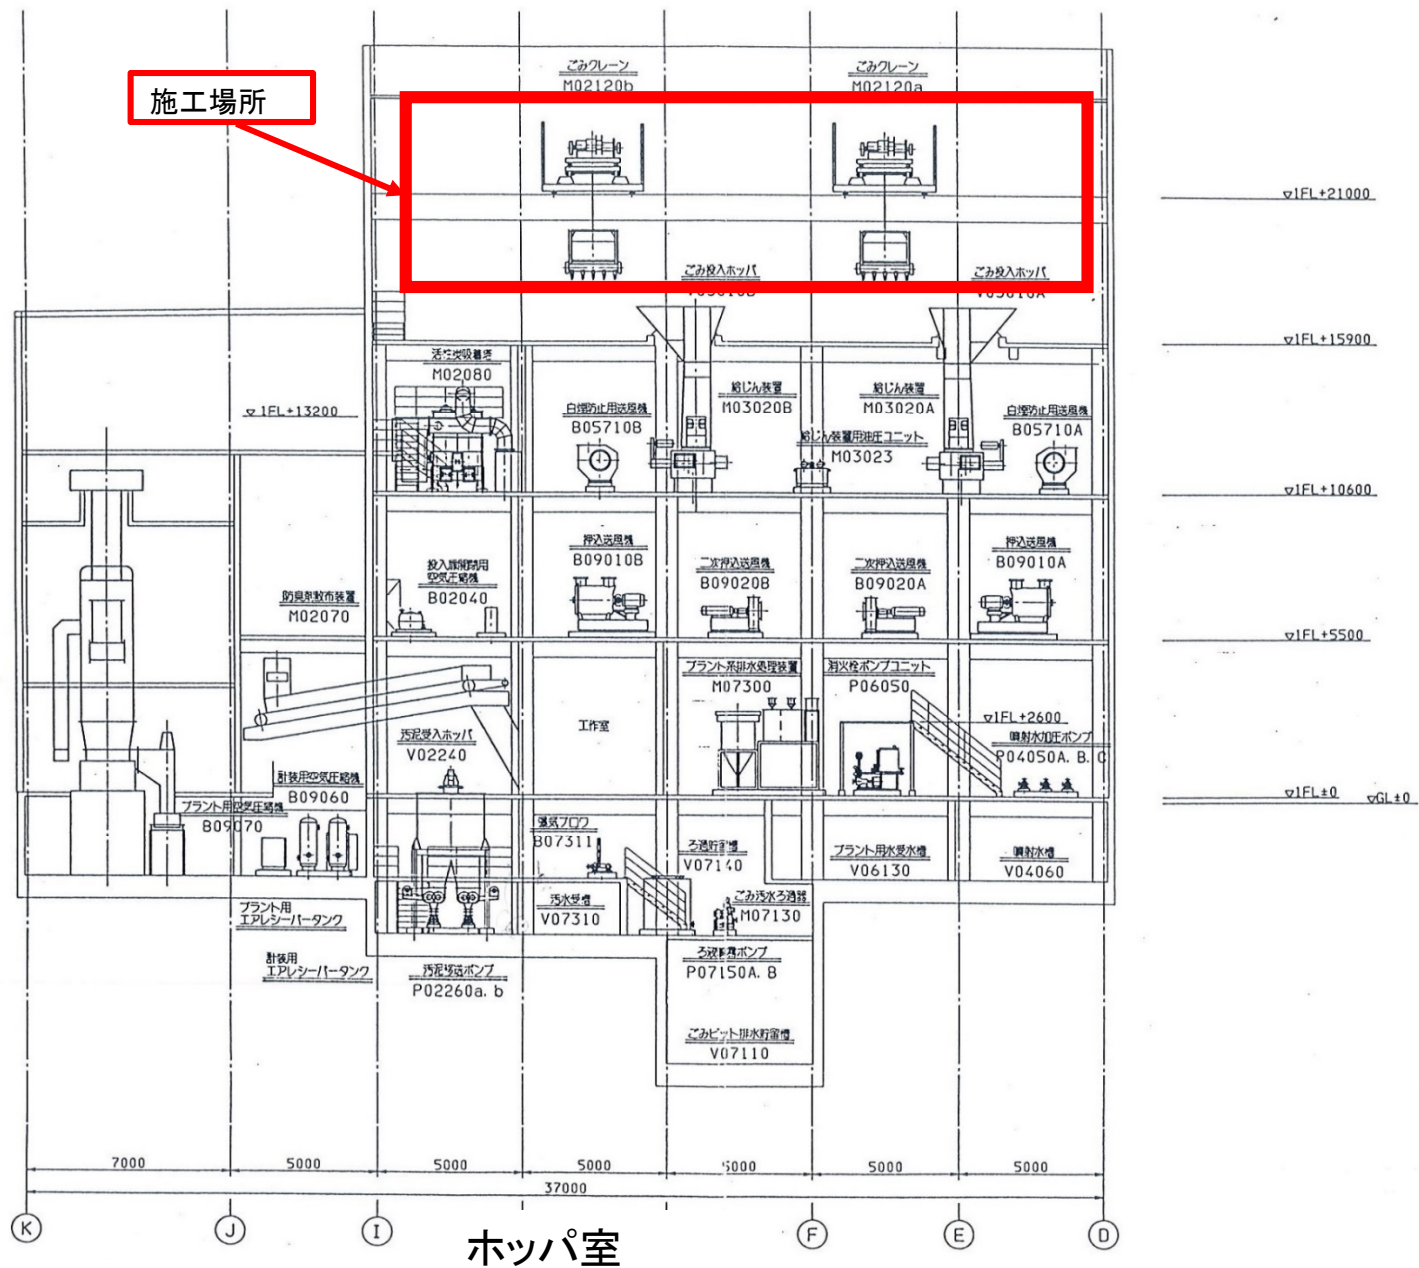

工事名	4廃修第1号 ごみクレーン等年次点検整備修繕		
図面名称	ごみクレーン位置 立面図		
縮尺	1:250		

施工場所

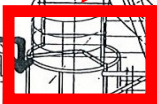

破碎機室

工事名	4廃修第1号 ごみクレーン等年次点検整備修繕		
図面名称	大型ごみ処理施設保全用ホイス位置 立面図	縮尺	1:150