


工事名	4廃修第2号 温水発生器伝熱管交換修繕		
図面名称	施工場所 平面図	縮尺	1:300

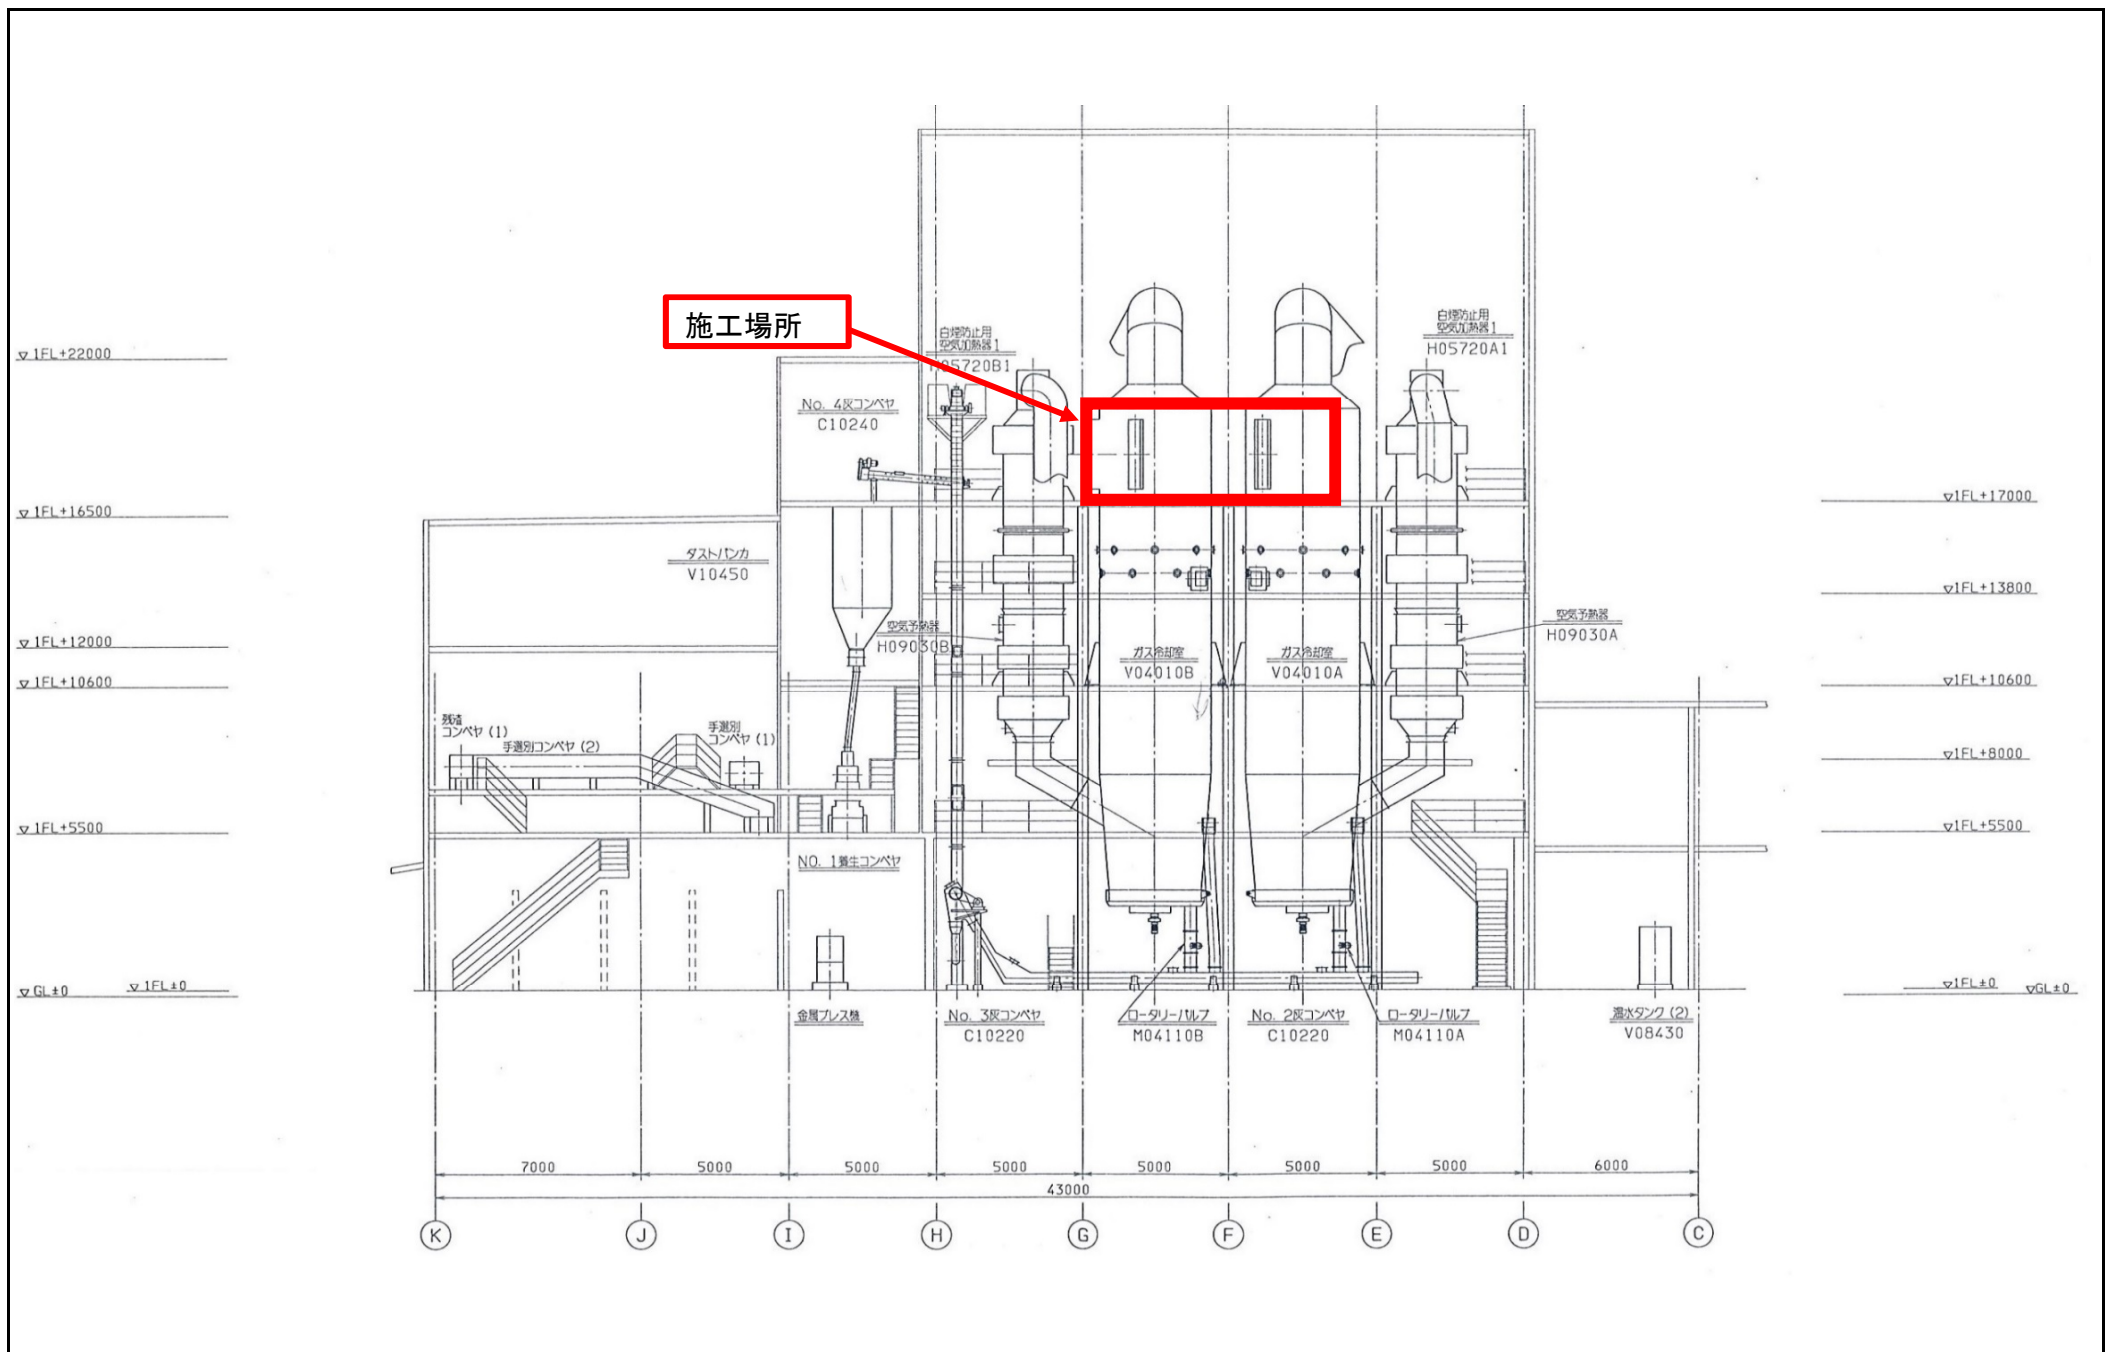

工事名	4廃修第2号 温水発生器伝熱管交換修繕		
図面名称	施工場所 立面図	縮尺	1:250