

令和 4 年度

4 生 工 第 8 号

小 出 郷 文 化 会 館 屋 根 ・ 屋 上 防 水 改 修 工 事

図面番号	図 面 名 称	図面番号	図 面 名 称	図面番号	図 面 名 称
A-01	特記仕様書（そのⅠ）	A-13	R 階屋根断面図	A-25	金属屋根取合（水上）納まり詳細図
A-02	特記仕様書（そのⅡ）	A-14	2 階屋上平面詳細図 A	A-26	金属屋根軒先納まり詳細図
A-03	特記仕様書（そのⅢ）	A-15	2 階屋上平面詳細図 B	A-27	金属屋根ケラバ納まり詳細図
A-04	特記仕様書（そのⅣ）	A-16	3 階屋上平面詳細図 A	A-28	金属屋根水上納まり詳細図
A-05	特記仕様書（そのⅤ）	A-17	3 階屋上平面詳細図 B	A-29	足場設置平面図
A-06	特記仕様書（そのⅥ）	A-18	4 階屋上平面詳細図	A-30	足場設置立面図 A
A-07	配置図、案内図	A-19	防水納まり図	A-31	足場設置立面図 B
A-08	基準図	A-20	雪庇防止フェンス図（参考図）	A-32	足場設置立面図 C
A-09	2 階屋上平面図	A-21	1 階車寄せ屋根 屋根伏図、断面図		
A-10	3 階屋上平面図	A-22	R 階屋根雪止めアングル図 A		
A-11	4 階屋上平面図	A-23	R 階屋根雪止めアングル図 B		
A-12	R 階屋根伏図	A-24	金属屋根取合（水下）納まり詳細図		

有 限 会 社 サ ク ラ イ 設 計











10  
通  
加  
特  
記

1公共事業労務費  
調査への協力

2工事監理方式

3適用基準等

4総合図

5工事成績評定

6工事区分表

7発生材の処理等

※協力する

共同監理　・ 有り　　・ 無し

・ 労働工事電子納品要領（国土交通省大臣官庁官庁官庁官庁整備課施設設備室）  
※工事運行マニュアル（新潟県土木部都市局営繕課作成）

※作成する

※受注者は、工事成績評定の対象となる工事施工において、自ら立案し実施した創意工夫や工事特性に関する項目、または地域社会への貢献として評価できる項目に関する事項について、工事完了までに所定の様式により提出することができる。  
（様式等は、工事運行マニュアルによる。）

注)原則○印を適用する。ただし、複数記載してある項目についての区分はその項目を必要とする施工者に適用する。

項	目	建	電	空	衛	機	考
躯体関係							
1.RC造(梁・壁・床)	貫通ｽﾘｰﾌ材及び取付け	○	○	○	○	○	
の貫通孔・開口部	補強を要する型枠材及び取付け						
	補強を要しない型枠材及び取付け	○	○	○	○	○	防火区画、防煙区画
	貫通孔・開口部の墨出し	○	○	○	○	○	防火区画、防煙区画
	貫通孔・開口部の補強	○					
	ｽﾘｰﾌ・型枠の穴埋め	○	○	○	○	○	
2.S・SRC造・はり貫通口	S・SRC造貫通鋼管鋼管ｽﾘｰﾌ・補強	○					
	使用されたｽﾘｰﾌの穴埋め	○	○	○	○	○	
	予備ｽﾘｰﾌの穴埋め	○	○	○	○	○	
3.設備機器の基礎	建築設計図に記入のあるもの	○					
	室内の基礎（建築設計図に記入のないもの）	○	○	○			
	屋外・屋上の基礎	○					
	屋上基礎で押さえｺﾝｸﾘｰﾄに十分な軽微なもの	○	○	○			
	機器取付け用ﾌｧｰ・梁台	○					
	屋内受水ﾌｧﾝ用の基礎	○					
仕上げ関係							
軽鉄天井・壁下地	補強を用いるｽﾀｰﾄﾞの切り込み及び下地の補強	○					
	補強を要しないｽﾀｰﾄﾞの切り込み		○	○			
	開口部の墨出し		○	○			
電気関係							
電気配管配線	機器付属の制御盤以降の配管配線(接地線共)		○	○			二次側
	機器付属の制御盤への電源供給配管配線		○				一次側
	機器付属操作スイッチの取付及び配り配管配線		○	○			
その他（工事区分を特に関連しやすい項目）							
天井材	取外し再取付(各種配管配線作業用)	○	△	△	△	△	小規模は要協議
床はつり補修	各種配管配線作業用	○	△	△	△	△	小規模は要協議
流し台、ガス台		○					
便所手洗いｽﾀﾝﾄﾞ		○					衛生陶器は衛生設備
洗面化粧台						○	
ガス漏れ警報器						○	
24時間監視	機器納入					○	取付は電気設備
運動スイッチ	取付		○				機器納入は衛生設備
湯沸器	機器納入					○	取付は電気設備
運動スイッチ	取付		○				機器納入は衛生設備
再 生 資 材 名	規 格	使 用 箇 所	再資源化施設名・所在地	備 考			
発 注 機 関	工 事 名	発 生 場 所	施工会社名・連絡先	備 考			
受入工事名／施設名称							
工事場所／施設所在地							
連絡先							
仮置場所の有無							
備考							

10  
通  
加  
特  
記

4建設廃棄物の搬出

工事の施工により発生する廃棄物は、下記の場所に搬出するものとし積算している。

搬出する廃棄物名	金属くず	ガラス陶磁器くず	廃ﾌｽ、廃ﾌﾞﾗ、廃油	木くず
処 理 施 設 名 称	(有)濃辺鋼鉄店	(株)小出環境サービス	(株)小出環境サービス	(株)小出環境サービス
施 設 所 在 地	魚沼市四日町	魚沼市七日市416-1	魚沼市七日市416-1	魚沼市七日市416-1
連絡先	025-792-6140	025-792-0208	025-792-0208	025-792-0208
備考	約 4.5 km	約 3 km	約 3 km	約 3 km

上表は積算上の条件であり、処理施設を指定するものではない。なお、受注者の提示する施設と異なる場合においても設計変更の対象とししない。ただし、現場条件や数量の変更等、受注者の責によるものでない事項についてはこの限りではない。

5建設リサイクル法の対象建設工事において、特定建設資材廃棄物の再資源化等が完了したときは、同法第18条に基づき再資源化等完了報告書を提出すること。

6自ら産業廃棄物を運搬・処分する以外は、委託契約書の写しを提出すること。

7有価物について

当該工事における、有価物については下記の通り扱う。

1）鉄屑等金属類及び電線等是有価物として処分を行うこと。

2）数量はｽｸﾗｯﾌﾟ業者の計量伝票を根拠とする。

3）鉄屑等有価物の売り払い明細書を作成し、市に納入すること。

4）納入方法は契約後に市が発行する納付書により入金をする。

8化学物質の濃度測定

1)測定時期

測定時期は家具設置等の別途工事が行われる前とする。ただし、内装又は塗装等の施工が終了し、その後十分な換気が行われていること、及び中央式空気調和設備のように換気を行いながら空気調和を行う設備がある場合は、設備の試運転が終了していることとする。

測定時期は工事完了時とする。なお、内部工事期間等が特記されている場合は、内部工事完了時とする。

測定時期の決定は、測定結果が指針値を超えた場合に、6)の措置を講じる時間を見込むこと。

2)測定対象物質

※ホルムアルデヒド（指定値0.08ppm以下）

※トルエン（指定値0.07ppm以下）

※キシレン（指定値0.05ppm以下）

※エチルベンゼン（指定値0.88ppm以下）

※ステレン（指定値0.05ppm以下）

・パラジクロロベンゼン（指定値0.04ppm以下）

3)測定室

・ 室（測定箇所 箇所）

・ 室（測定箇所 箇所）

・ 室（測定箇所 箇所）

・ 室（測定箇所 箇所）

4)測定方法

測定機器

※バツシﾌﾞ型採取機器

※監督員の承諾する機器

測定要領（バツシﾌﾞ型測定法の場合）

※測定前の措置

測定を開始する前に、測定対象室のすべての窓及び扉（造りつけ家具、押入等の収納部分の扉を含む。）を開放し、30分間換気する。その後、測定対象室のすべての窓及び扉を5時間閉鎖する。ただし、造りつけ家具、押入等の収納部分の扉は開放し、ままとする。

※測定は次のイ～ハによる。

イ 上記測定前の措置の状態のまま測定する。

ロ 測定時間、原則として2.4時間とする。ただし、工程等の都合により、2.4時間測定が行えない場合は、8時間測定とする。なお、8時間測定の場合は、午後2時～3時の測定時間帯の中央となるよう10時30分から19時30分までの時間帯で測定する。

ハ 測定回数は1回とし、複数回の測定は不要とする。

※その他

上記測定前の措置及び測定においては、換気設備又は空気調和設備は稼働させ、ままとする。ただし、局所的な換気扇等で常時稼働させないものは停止させ、ままとする。

※測定結果の分析

測定対象化学物質を採取したバツシﾌﾞ型採取機器を分析機関に送付し濃度を測定する。

5)測定結果が指針値を超えた場合の措置

※測定結果が厚生労働省の指針値を超えていた場合は、発生源を特定し、換気等の措置を講じた後、再度4)、5)により、測定を行う。

6)報告書の提出

※完了検査日までに報告書を提出する。なお、内部工事期間等が特記されている場合は、内部工事完了までに測定結果速報を監督員に提出する。

仕様書(そのVI)

Ver. 020401

設計者等氏名

建築士登録番号

工事名称

4生工第8号 小出郷文化会館屋根・屋上防水改修工事

年月日

2022.07

図面番号

A-06

図面名称

特記仕様書（そのVI）

図 解

備考

有限会社 サクラ イ 設計

新潟県魚沼市小出島1209番地16（小出郷町）  
一級建築士事務所登録(付)第1925号 TEL:025-792-0208・FAX:792-0209  
一級建築士登録 第212355号・管理建築士 坂 大 健 一

設計者等氏名

浅井 守 人

浅井 崇 治

建築士登録番号

一級建築士登録 第242222号  
一級建築士登録 第125055号

工事名称

4生工第8号 小出郷文化会館屋根・屋上防水改修工事

図面番号


特記仕様書（そのVI）

図 解




配置図 S=1/4000

案内図

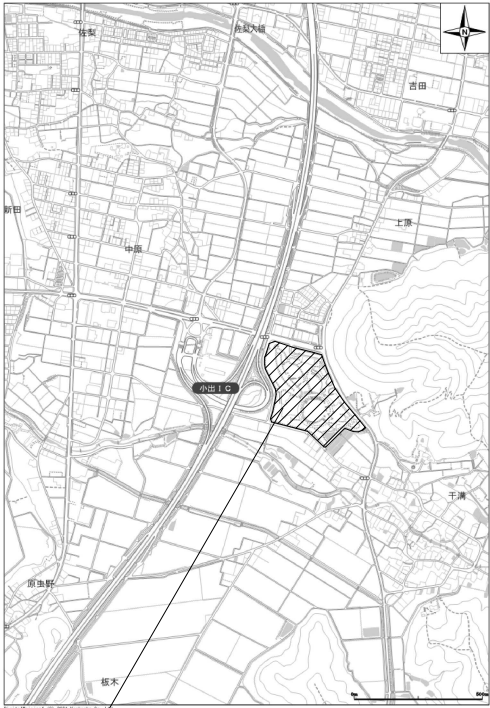

工事場所：魚沼市干溝1848-1

備考			 有限会社 サクライ 設計 新潟県魚沼市小田島16番地16 (小田島町) 一級建築士事務所登録(特)第1925号 TEL 025-790-3084 FAX 790-3099 一級建築士登録 第212355号 管理建築士 坂大健一	設計者等氏名 浅井 守人 櫻井 崇治	建築士登録番号等 一級建築士登録 第242222号 一級建築士登録 第125055号	工事名称	4生工第8号 小出郷文化会館屋根・屋上防水改修工事	年月日	2022.07	図面番号	A-07
	図面名称	配置図、案内図				縮尺	実寸 1/2000 1/4000	電 機			






備考		有限会社 サクライ 設計 新島県南市大出島 1209番地 1-5 (小出重町) 一級建築士事務所 事務所 (〒) 番 1925号 TEL 093-792-5884 FAX 792-8989 一級建築士登録 第2123555号 管理建築士 坂大健一	設計者 氏名	建築士登録番号	工事名称	年月日	2022.07	図面番号	A-08
			渡井 守人	一級建築士登録 第2422222号	4生工第8号 小出郷文化会館屋根、屋上防水改修工事				
			竣工 準出	一級建築士登録 第1250566号	図面名称	基準図	欄外	図面1/2 図面2/2	電 機 機







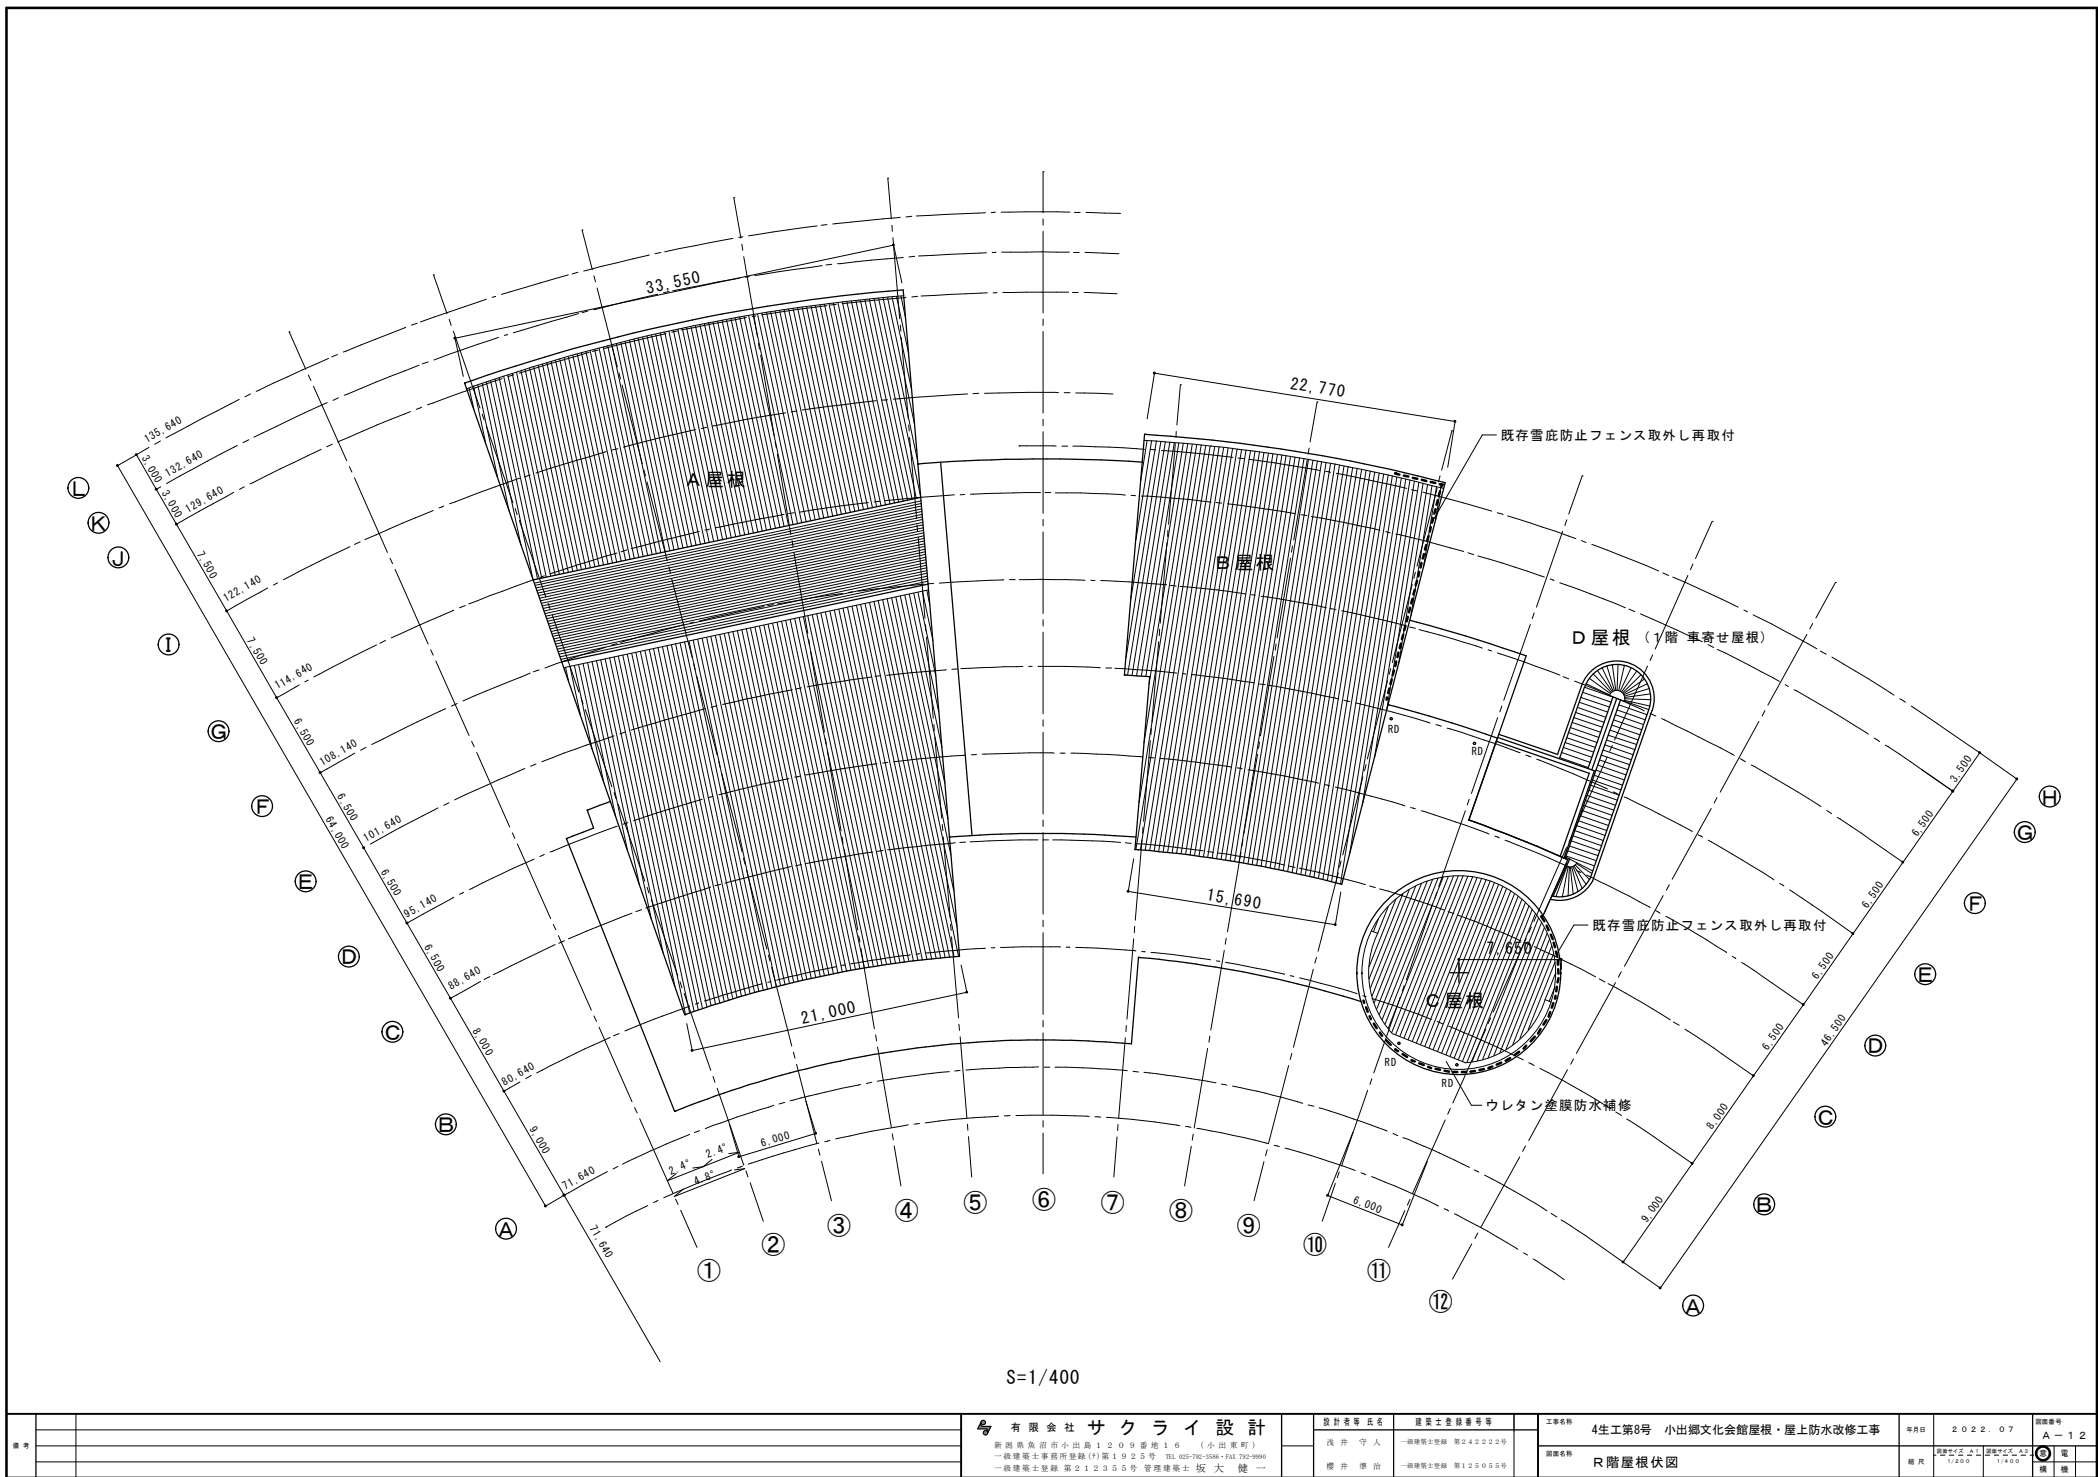

備考	有限会社 サクライ 設計				設計者等 氏名	建築士登録番号	工事名称	年月日	図番
	新田県魚沼市小出島1209番地16 (小出東町)				浅井 守人	一級建築士登録 第242222号	4生工第8号 小出郷文化会館屋根・屋上防水改修工事	2022.07	A-12
	一級建築士事務所登録 (特)第1925号 TEL 025-790-0888 FAX 790-9888				櫻井 崇治	一級建築士登録 第125055号	R階屋根伏図	縮尺 1/200 1/400	電 機














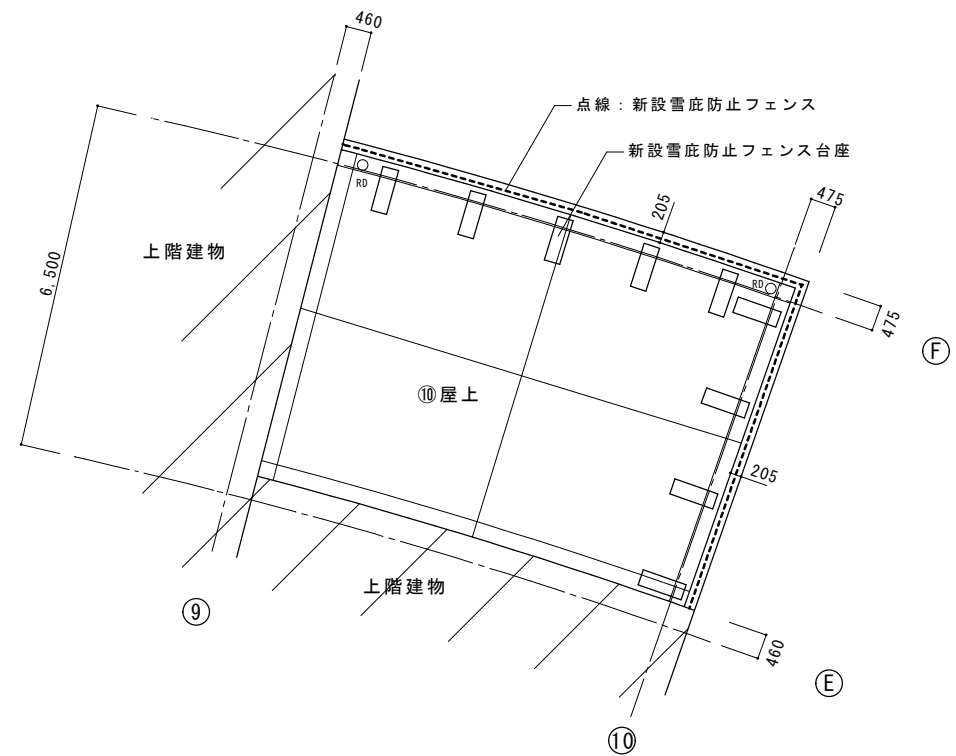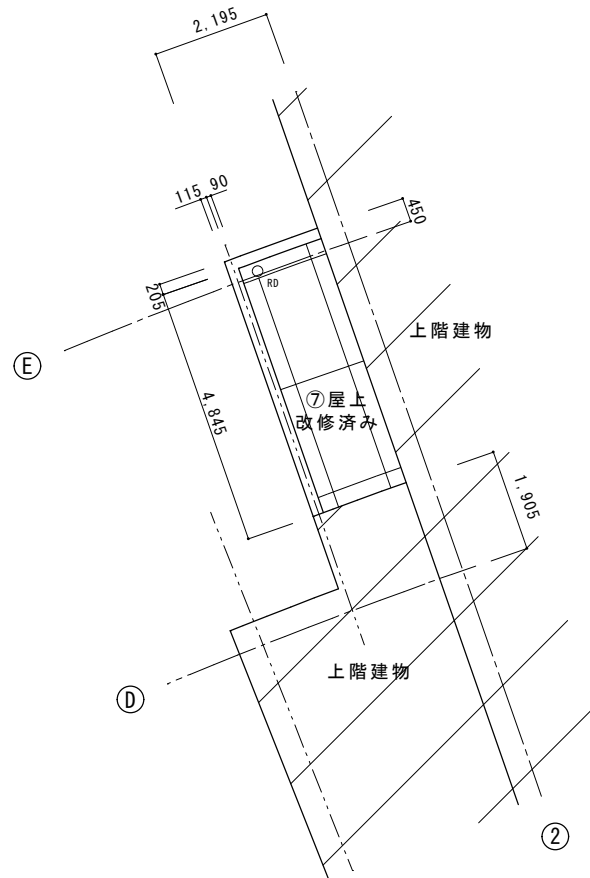


S=1/100

備考		有限会社 サクライ設計 新潟県魚沼市小出島1209番地16 (小出東町) 一級建築士事務所登録(第1925号) TEL 025-792-5586 FAX 792-9999 一級建築士登録 第212355号 管理建築士 坂大健 一	設計者等氏名 浅井 守人 櫻井 博治	建築士登録番号等 一級建築士登録 第242222号 一級建築士登録 第125055号	工事名称 4生工第8号 小出郷文化会館屋根・屋上防水改修工事 3階屋上平面詳細図B 年月日 2022.07 縮尺 1/50 1/100 図章 図章番号 A-17
----	--	---	--------------------------	--	--




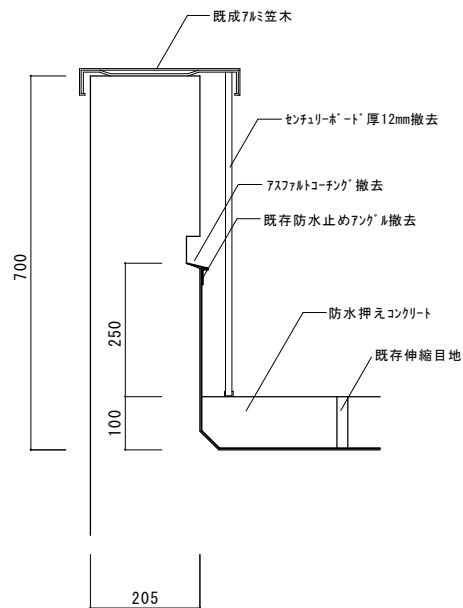


既存状況

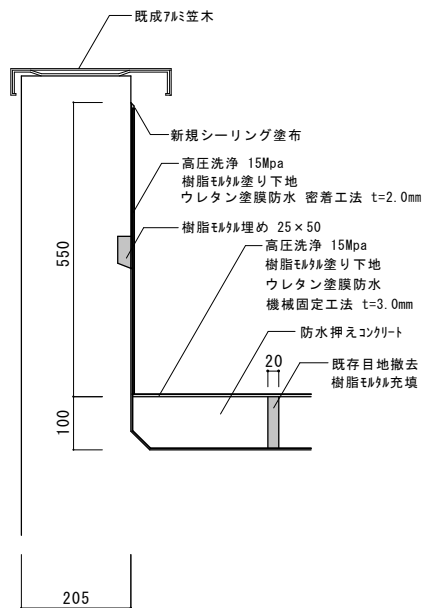

改修状況

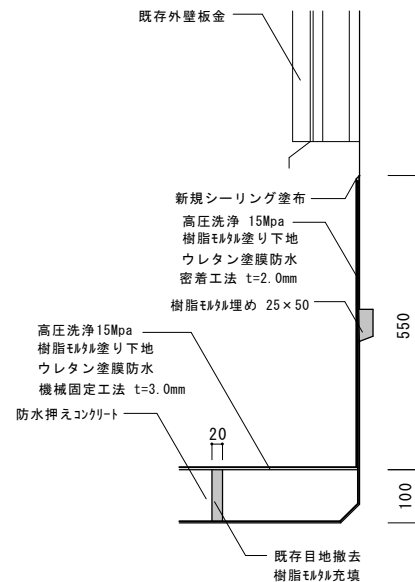


改修状況

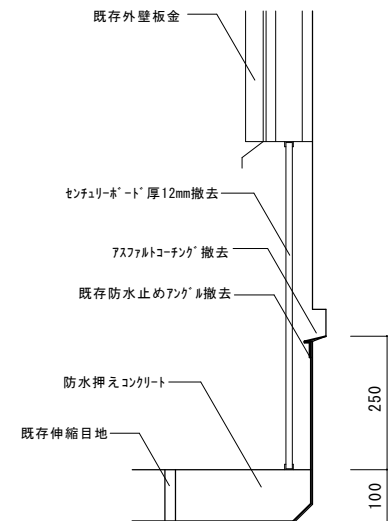





既存状況

備考					有限会社 サクライ 設計	設計者等氏名	建築士登録番号等	工事名称 4生工第8号 小出郷文化会館屋根・屋上防水改修工事	年月日 2022.07	図面番号 A-19
					新潟県魚沼市小出島1209番地16 (小出東町) 一級建築士事務所登録(特)第1925号 TEL 025-792-5108・FAX 792-9999 一級建築士登録 第212355号 専務取締役 坂大健	浅井 守人 一級建築士登録 第242222号	櫻井 崇広 一級建築士登録 第120505号	図面名称 防水納まり図	縮尺 1/10	電 機

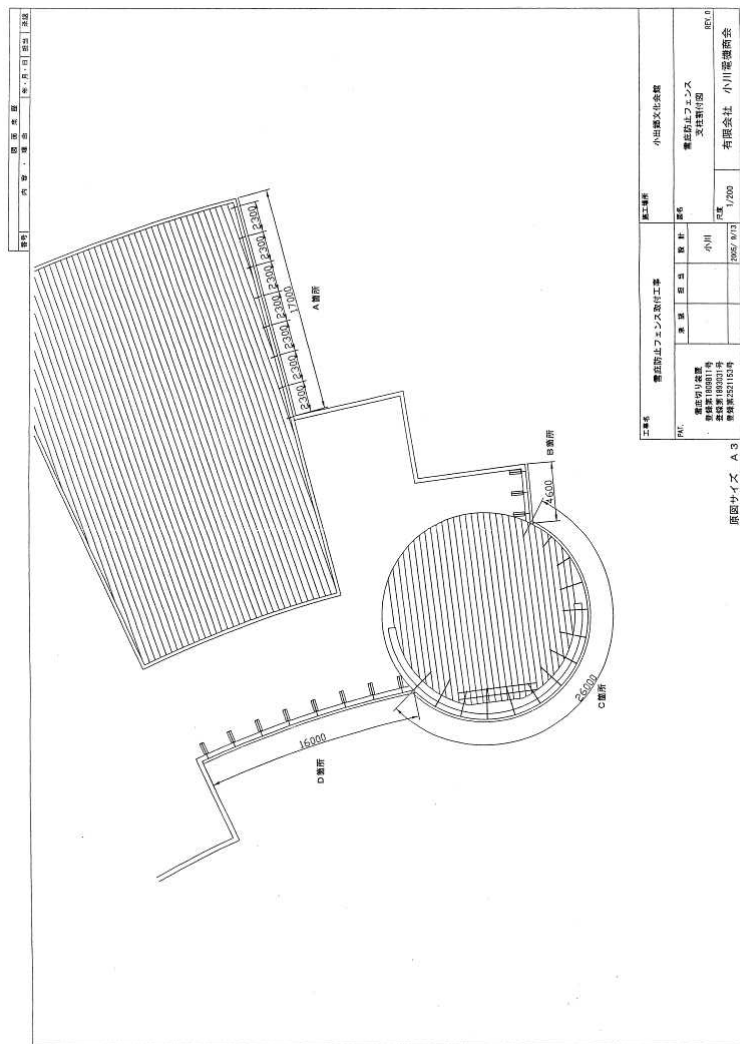


屋上雪庇防止フェンス取付平面図（前施工参考図） S=1/400

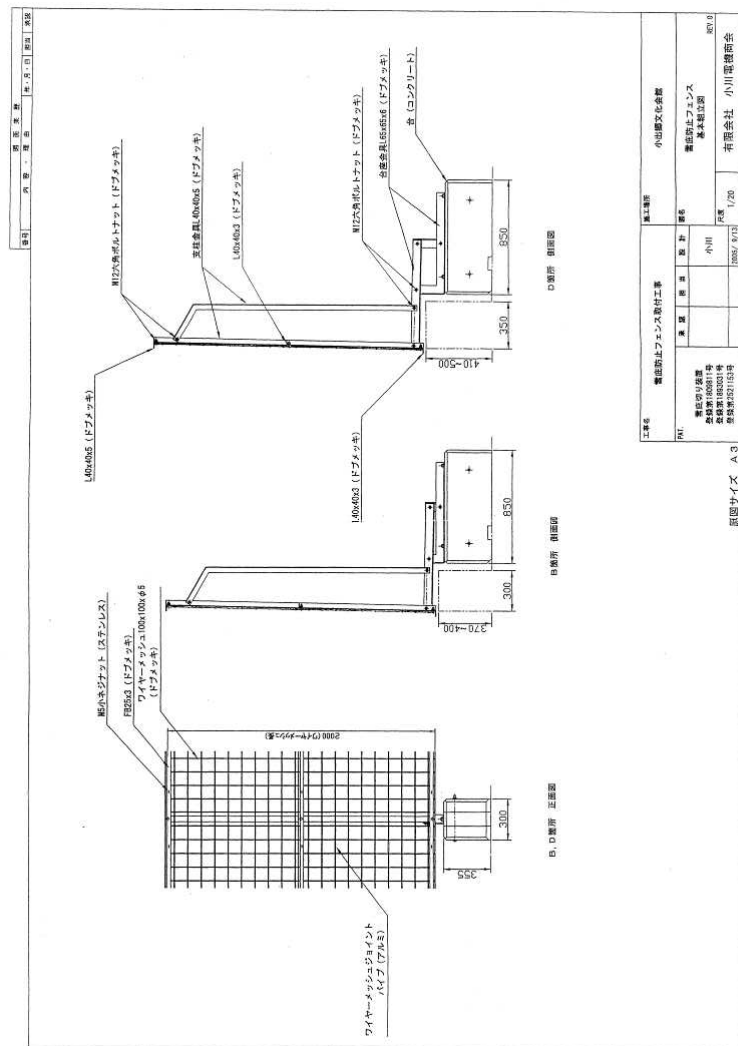

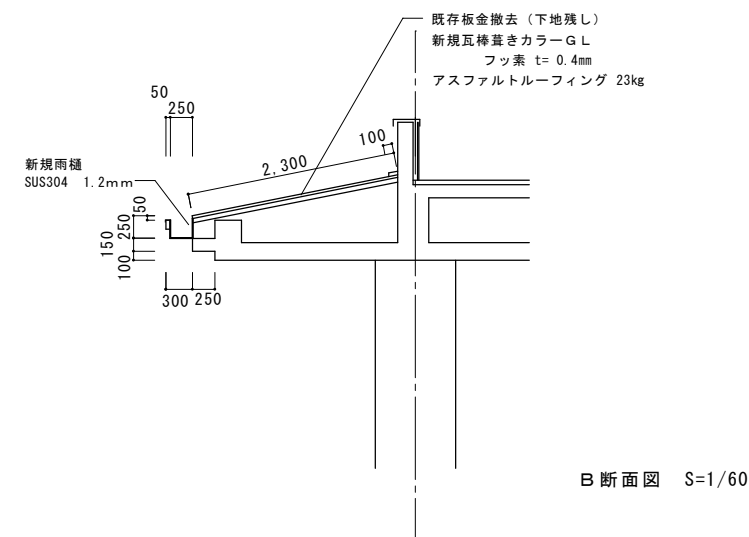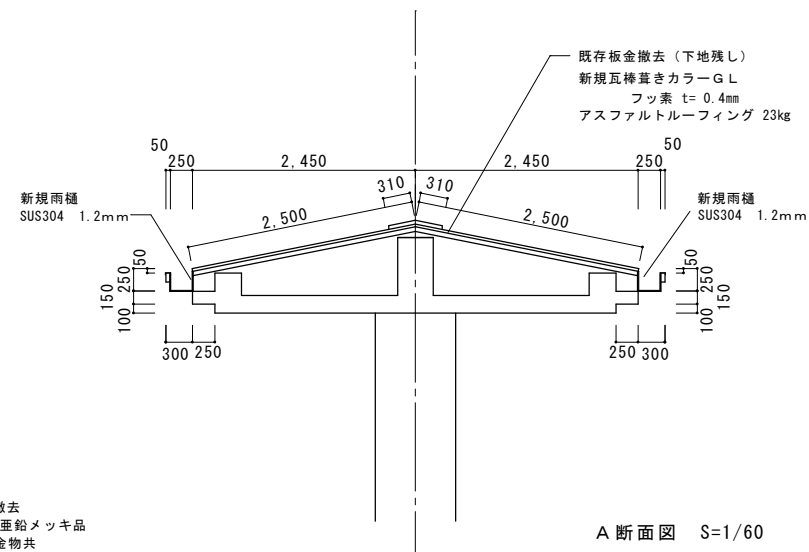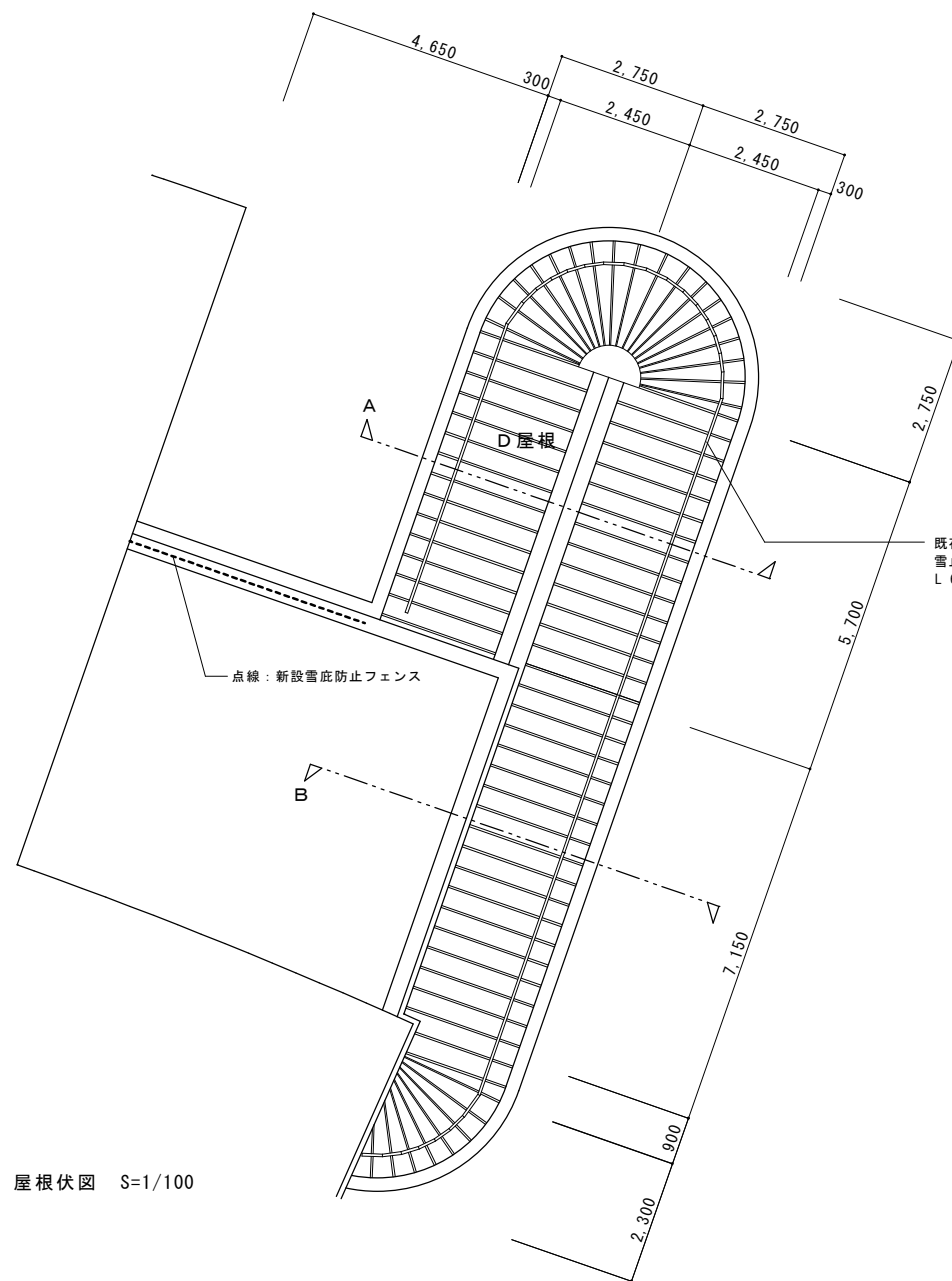


備考		有限会社 サクライ 設計 新潟県魚沼市小出島1209番地16 (小出東町) 一級建築士事務所登録 (特)第1925号 TEL 025-796-0588 FAX 796-9989 一級建築士登録 第212355号 管理建築士 坂 大 健 一	設計者等 氏名 浅 井 守 人 一級建築士登録 第242222号 櫻 井 康 治 一級建築士登録 第125055号	建築名称 4生工第8号 小出郷文化会館屋根・屋上防水改修工事 1階車寄せ屋根 屋根伏図、断面図	年月日 2022.07 縮尺 1/50, 1/30, 1/100, 1/60	図番番号 A-21 電 機
----	--	--	---	---	---	---------------------

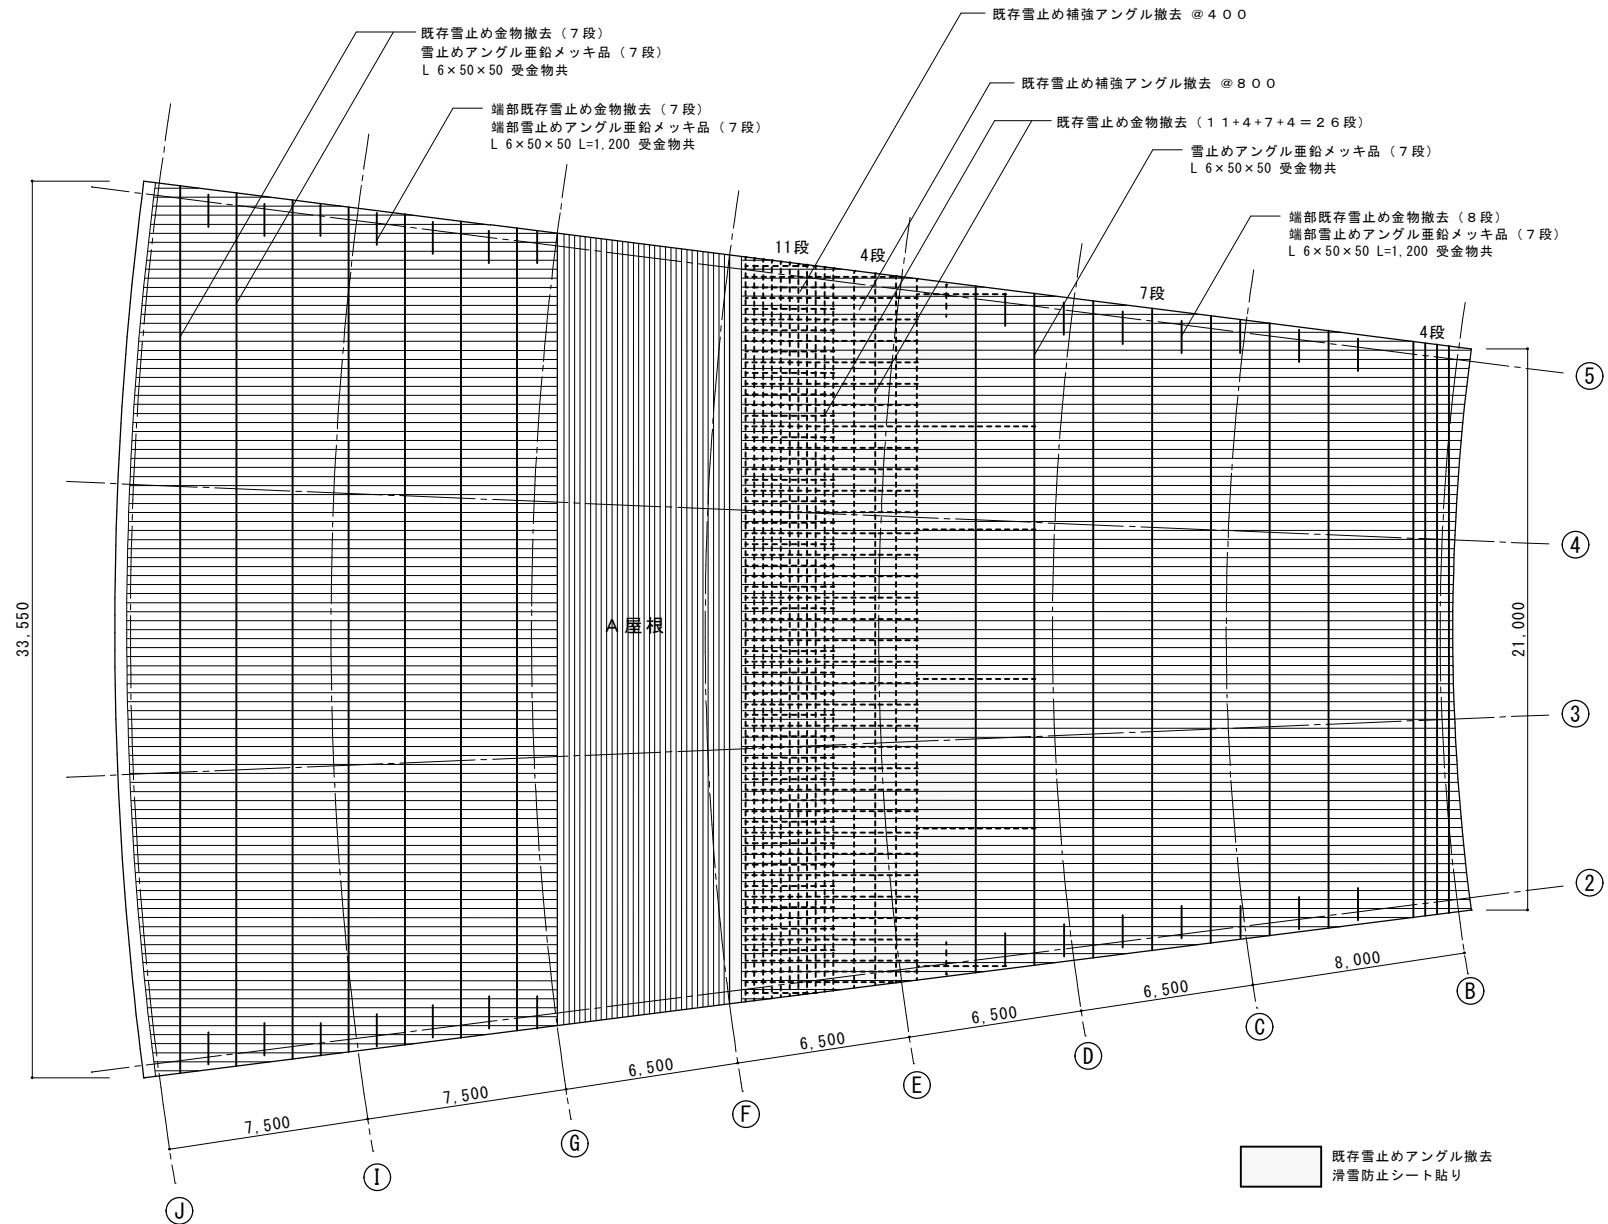


A 屋根雪止めアングル図 S=1/200

図号		株式会社 サクライ 設計 新潟県魚沼市小出島1209番地16 (小出東町) 一般建築士事務所登録 (〒) 第1925号 TEL 025-76-1088・FAX 76-9999 一般建築士登録 第212355号 管理建築士 坂大 健一	設計者等 氏名 浅井 守人 櫻井 康治	建築士登録番号等 一般建築士登録 第242222号 一般建築士登録 第125055号	工事名称 4生工第8号 小出郷文化会館屋根・屋上防水改修工事 図面名称 R階屋根雪止めアングル図A 年月日 2022.07 縮尺 1/100 1/200 図面番号 A-22 電 機
----	--	---	---------------------------	--	--

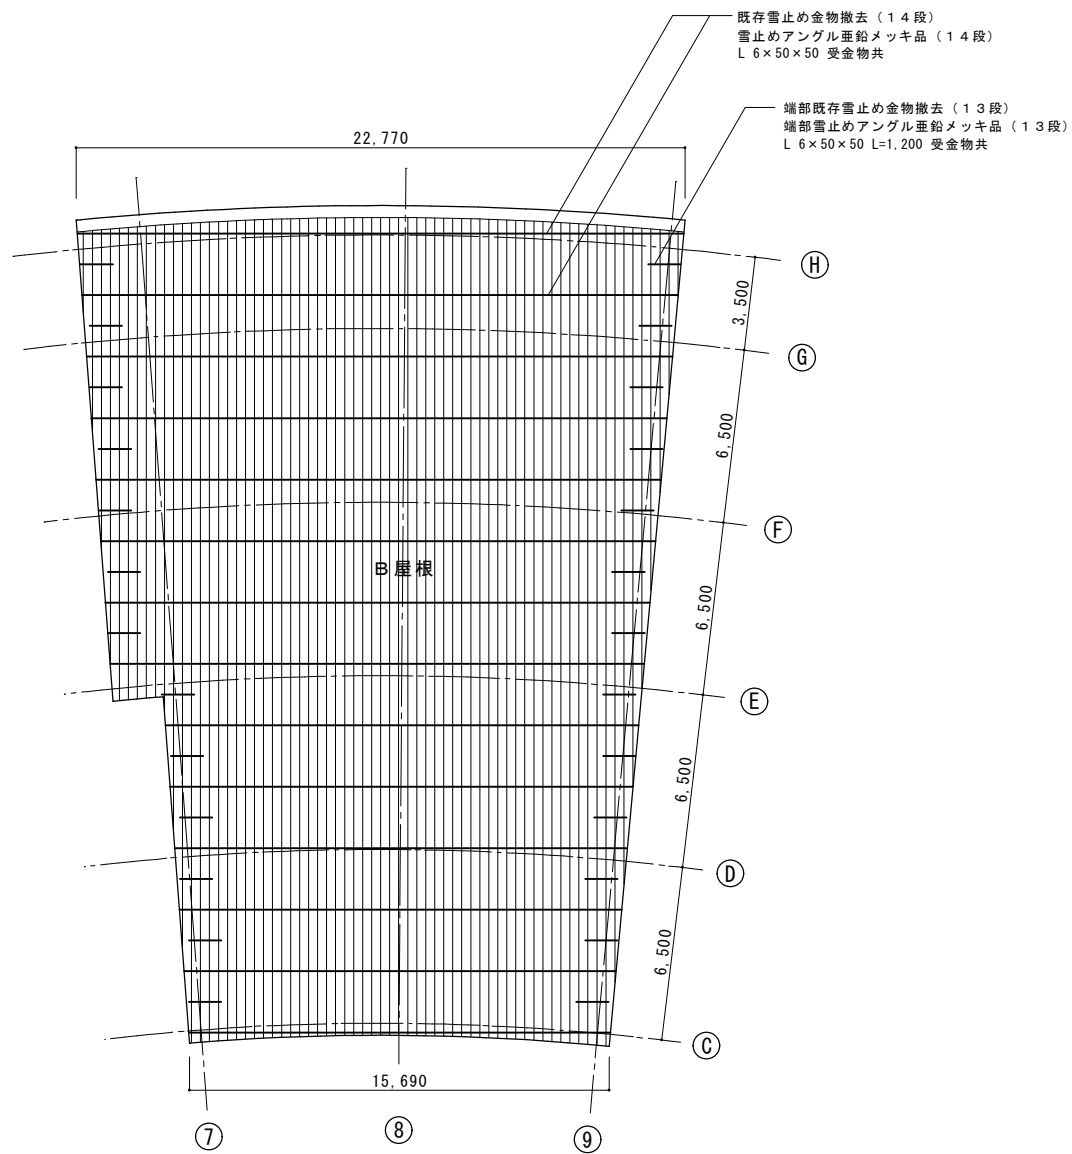

B屋根雪止めアングル図 S=1/200

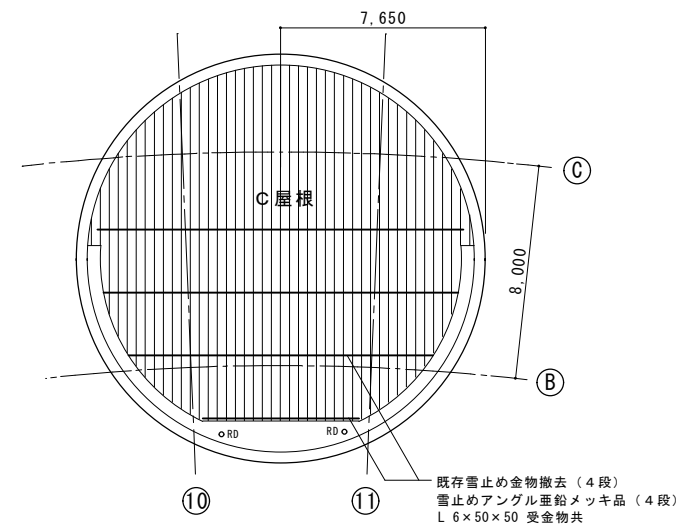


C屋根雪止めアングル図 S=1/200







備考		株式会社 サクライ設計 新潟県魚沼市小出島1209番地16 (小出東町) 一般建築士事務所登録(付)第1925号 TEL 025-770-5506・FAX 770-9990 一般建築士登録 第212355号 管理建築士 坂大健一	設計者等氏名	建築士登録番号等	工事名称 4生工第8号 小出郷文化会館屋根・屋上防水改修工事	年月日 2022.07	図面番号 A-25
			浅井 守人	一般建築士登録 第242222号			
			櫻井 淳治	一般建築士登録 第126555号			
			図面名称 金属屋根取合 (水上) 納まり詳細図	図 尺 1/2 1/4	電 機	機 械	

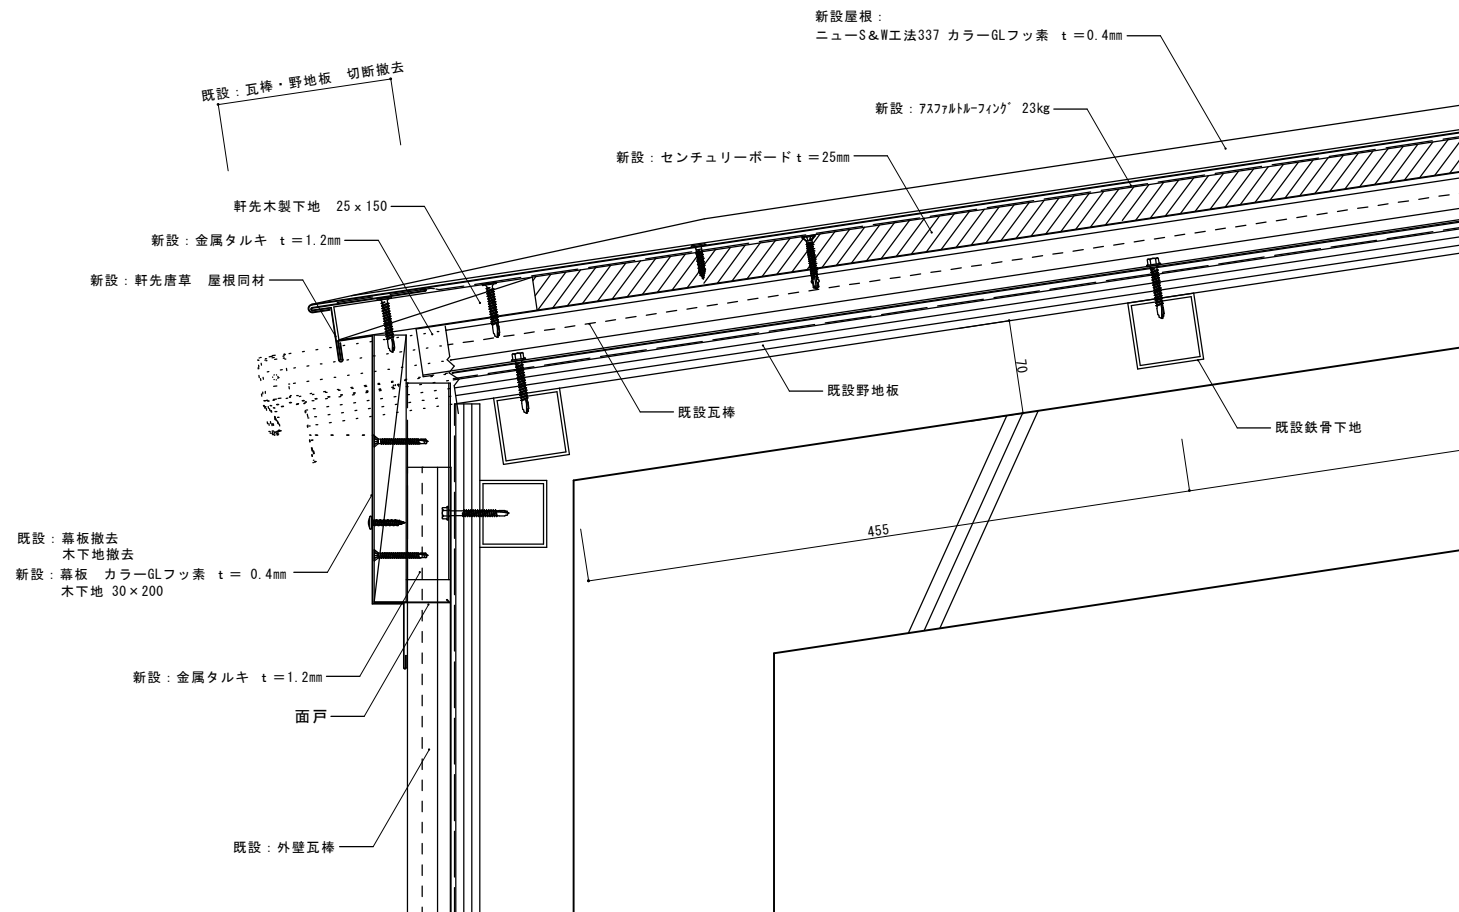


S=1/4

備考		有限会社 サクライ設計 新潟県魚沼市小出島1209番地16 (小出東町) 一級建築士事務所登録(〒)第1925号 TEL 025-790-5108・FAX 790-5990 一級建築士登録: 第212355号 専任建築士: 坂大健	設計者等氏名	建築士登録番号等	工事名称	年月日	2022.07	図面番号 A-26
			浅井 守人	一級建築士登録: 第242222号	図面名称 金属屋根軒先納まり詳細図			
			櫻井 淳治	一級建築士登録: 第125055号				






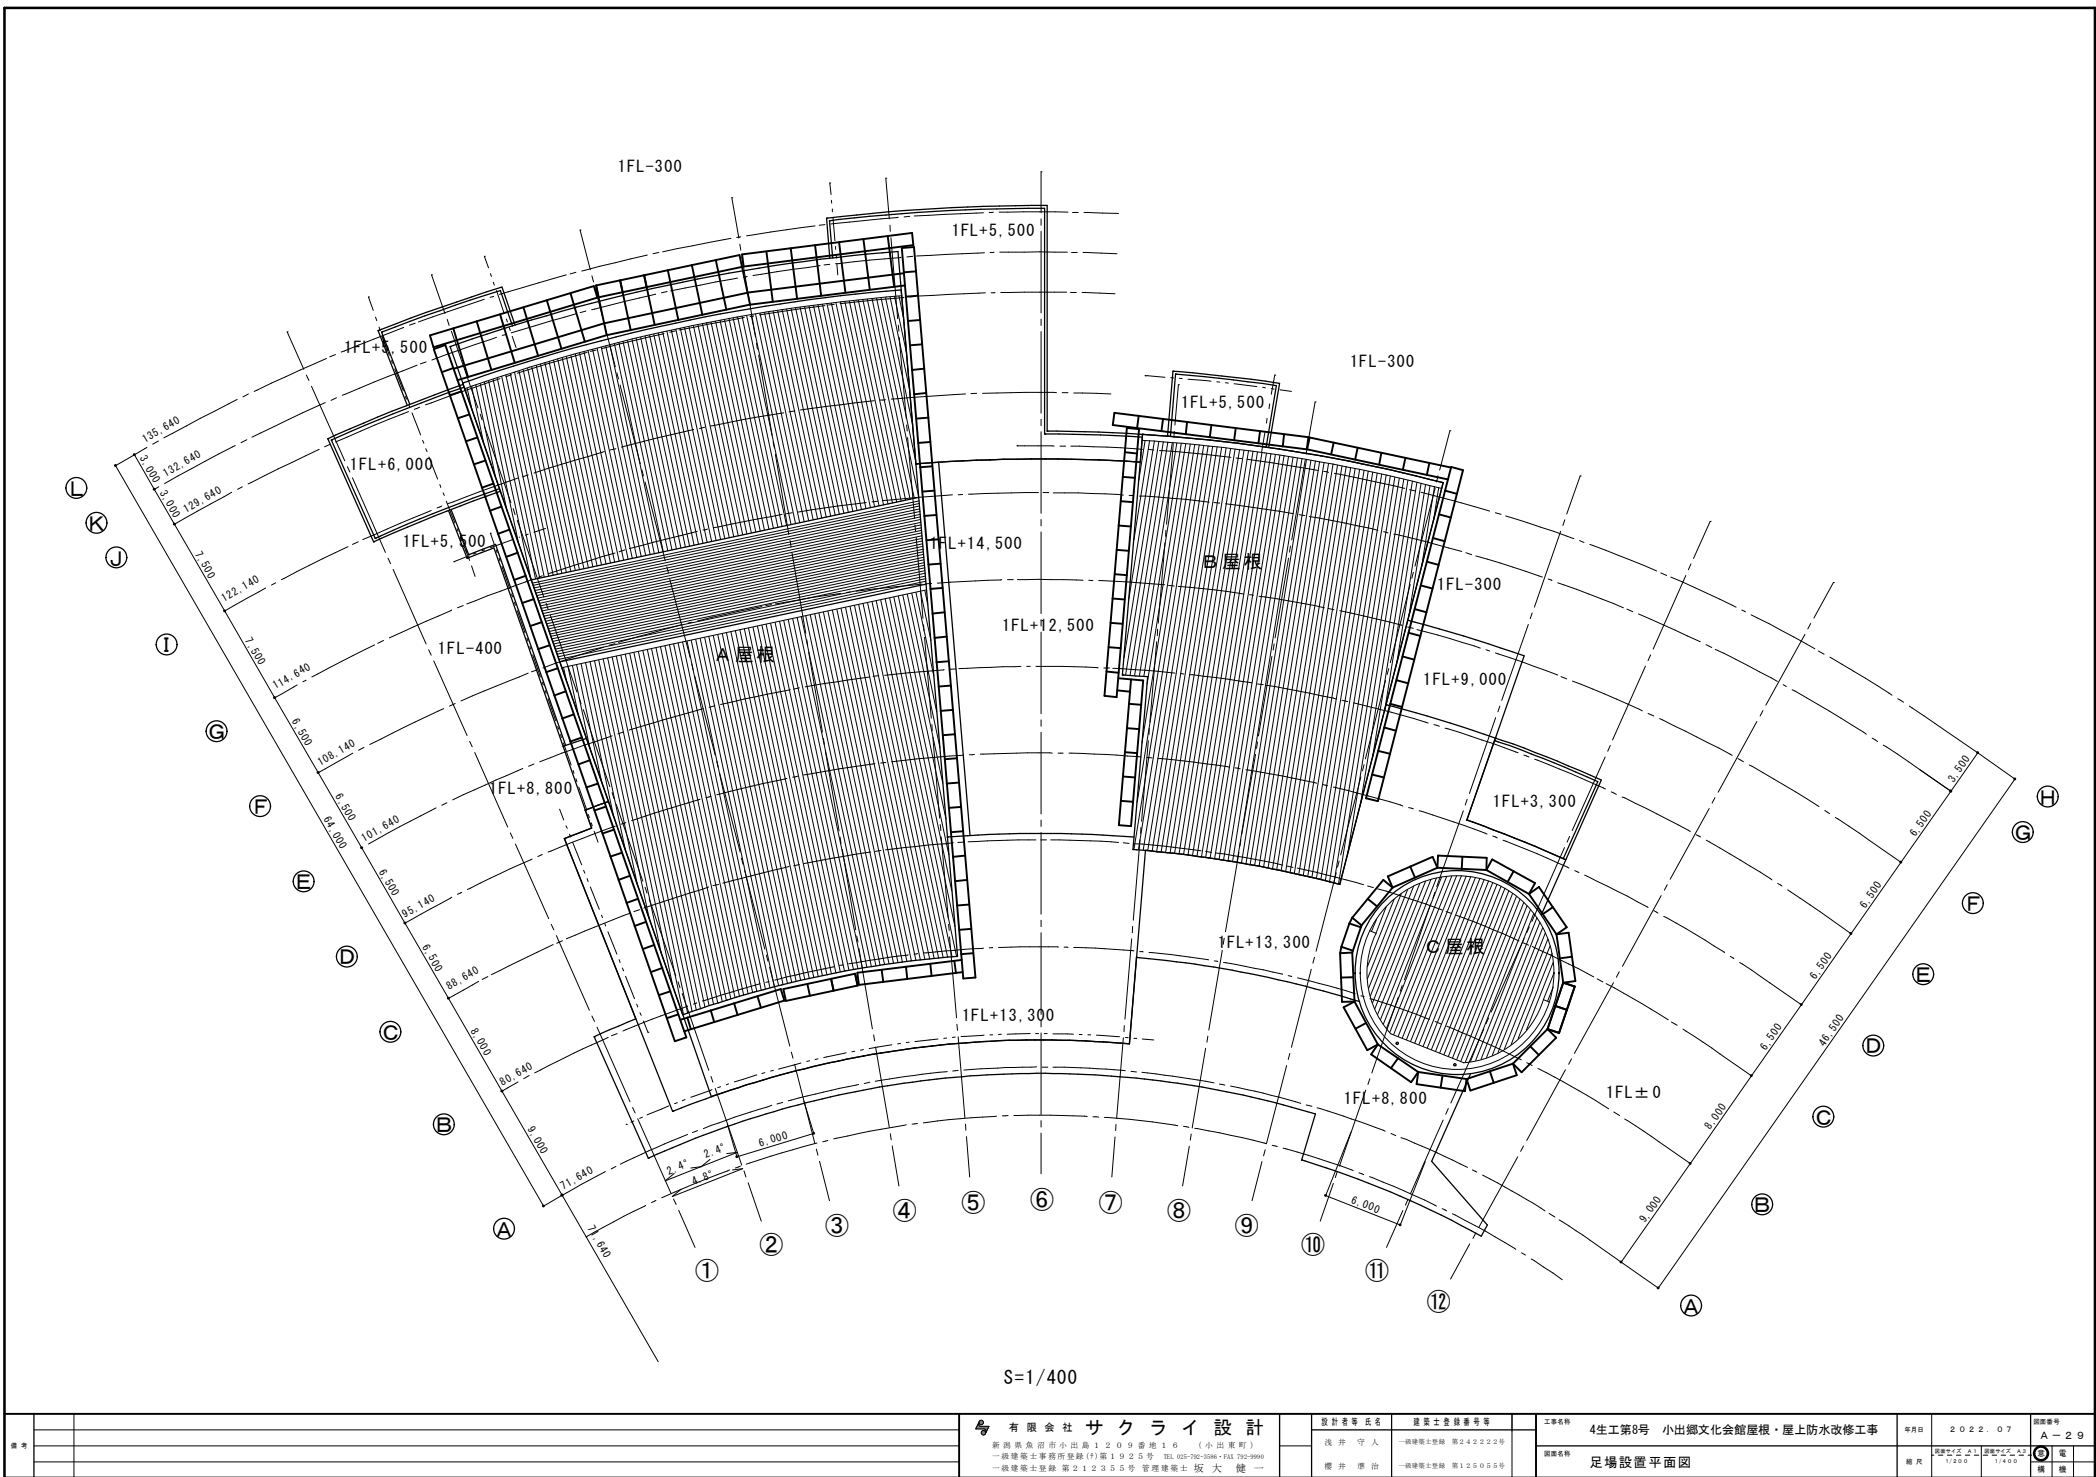


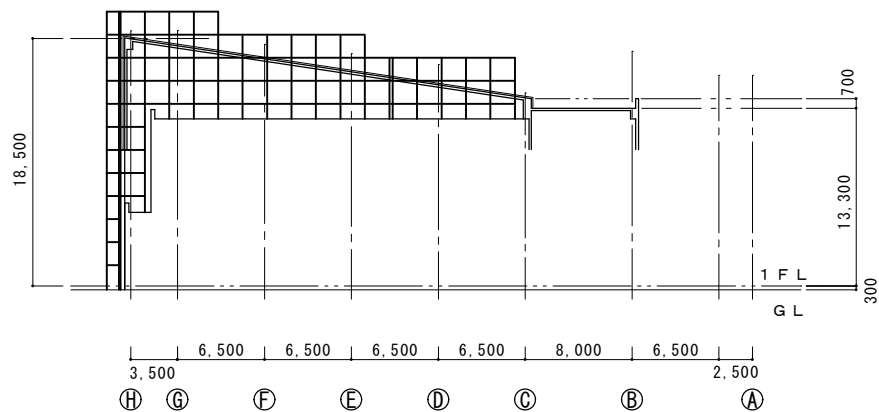


S=1/400


備考	サクラ設計 有限会社				設計者 氏名	建築士登録番号	工事名称	4生工第8号 小出郷文化会館屋根・屋上防水改修工事	年月日	2022.07	図番	A-29
	新田県魚沼市小出島1209番地16 (小出東町) 一般建築士事務所登録 (〒952-5501) TEL 025-790-0088・FAX 790-9999 一般建築士登録 第212355号 管理建築士 坂大 健一				設計者 氏名	建築士登録番号	監理者 氏名	足場設置平面図	縮尺	1/200 1/400	電	機

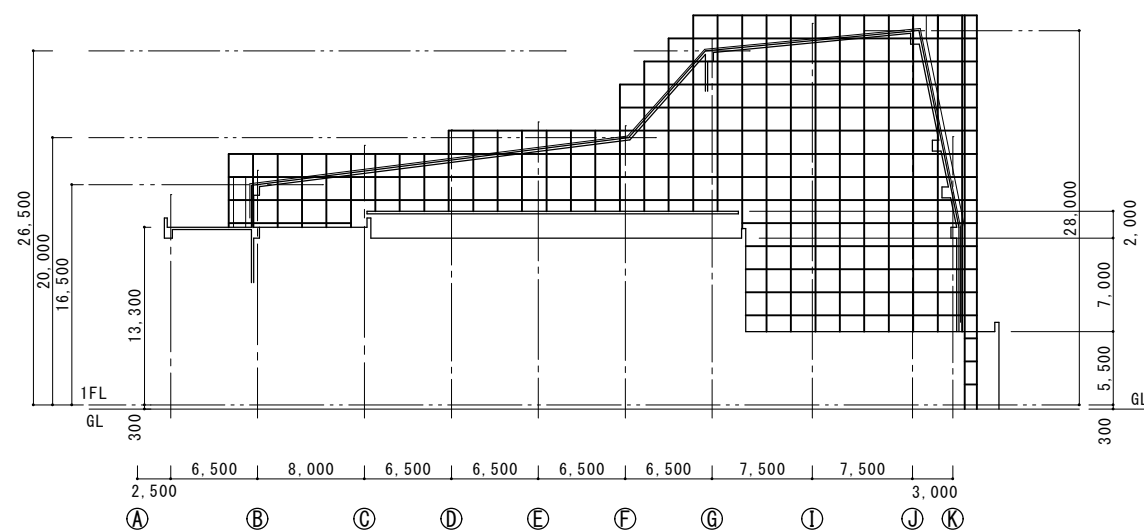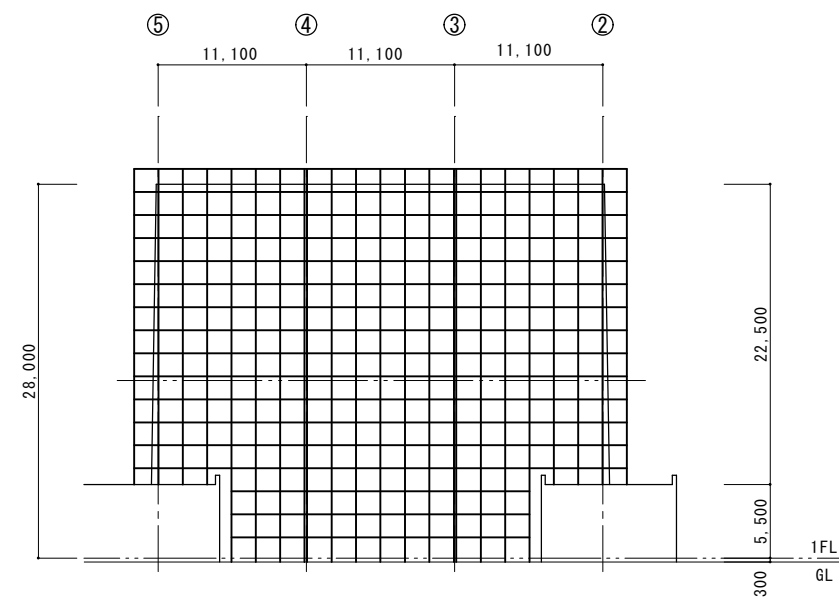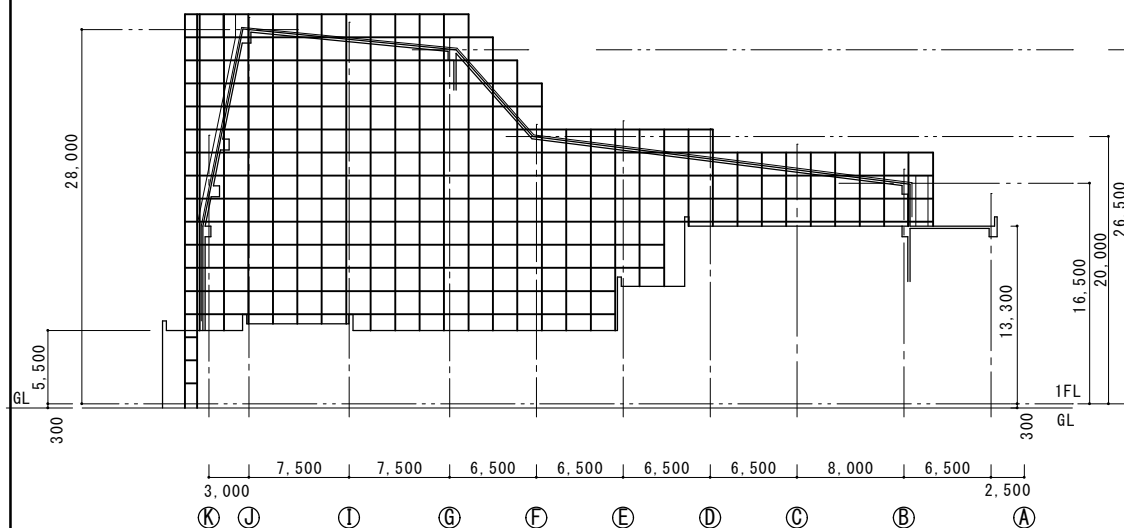


備考		 有限会社 サクライ 設計 新潟県魚沼市小出島1209番地16（小出東町） 一般建築士事務所登録（特）第1925号 TEL 025-762-5586・FAX 762-9990 一般建築士登録 第212355号 管理建築士 坂大 健一	設計者等氏名	建築士登録番号等	工事名称	年月日	2022.07	図面番号	A-30
			浅井 守人 櫻井 康治	一般建築士登録 第242222号 一般建築士登録 第125055号	4生工第8号 小出郷文化会館屋根・屋上防水改修工事 足場設置立面図A	概大	1/200	1/400	電



7通り立面図 S=1/400

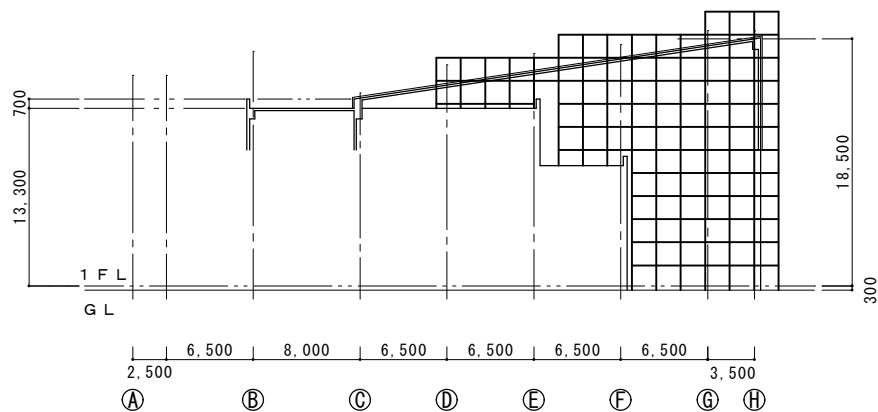



9通り立面図 S=1/400

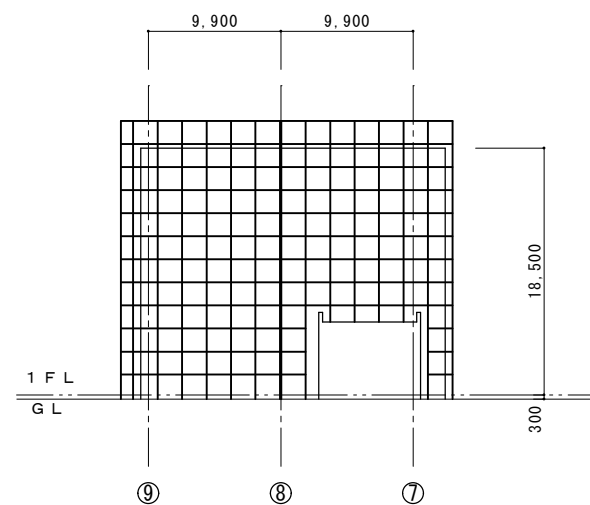

H通り立面図 S=1/400

備考		<b>多 有 限 会 社 サ ク ラ イ 設 計</b> 新潟県魚沼市小出島1209番地16 (小出東町) 一般建築士事務所登録 (特)第1925号 TEL 025-790-1088・FAX 790-9999 一般建築士登録 第212355号 管理建築士 坂 大 健 一	設計者等 氏名 浅 井 守 人 一般建築士登録 第242222号 櫻 井 康 治 一般建築士登録 第125055号	建築士登録番号等 工事名称 4生工第8号 小出郷文化会館屋根・屋上防水改修工事 図面名称 足場設置立面図B	年月日 2022.07 縮尺 実寸 1/200 1/400 図面番号 A-31 電 機 機 械
----	--	--	---	---	--

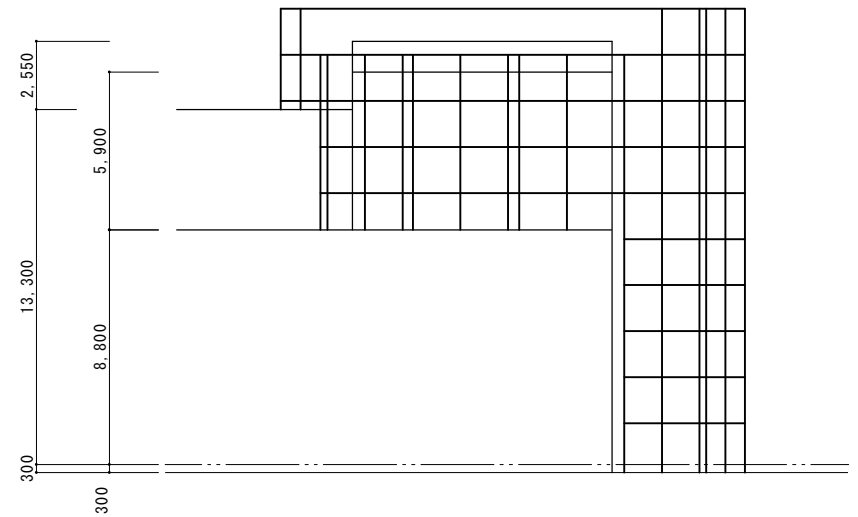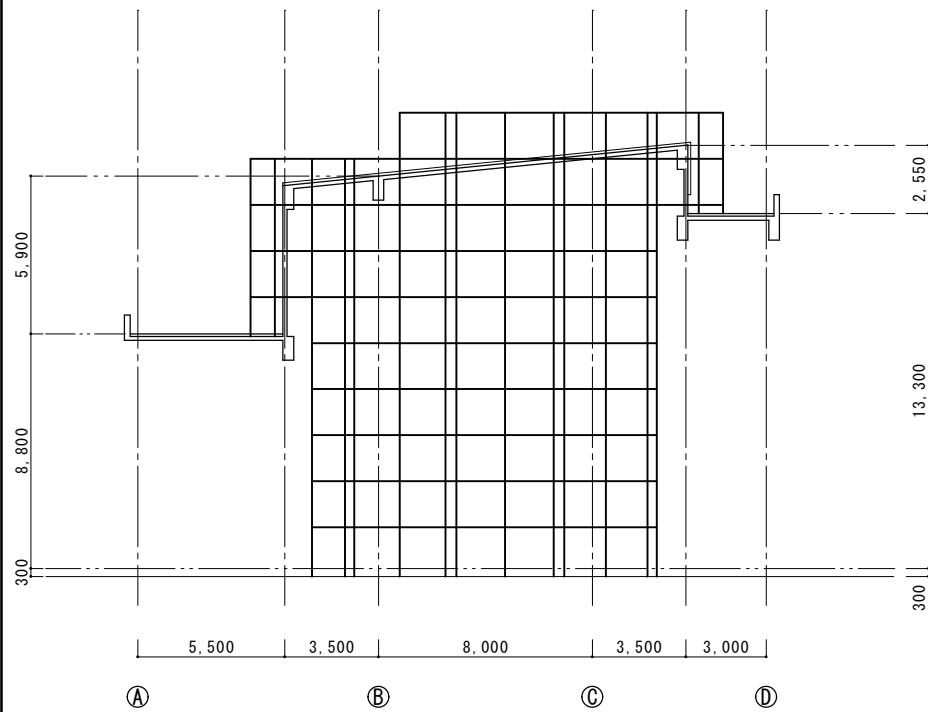

[illegible]