

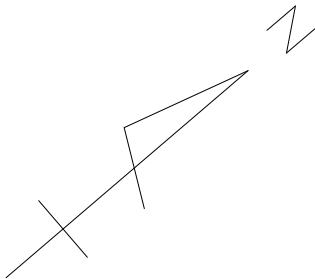


4道維第14号 市道堀之内21号線 舗装補修工事

計画平面図 S=1:1000

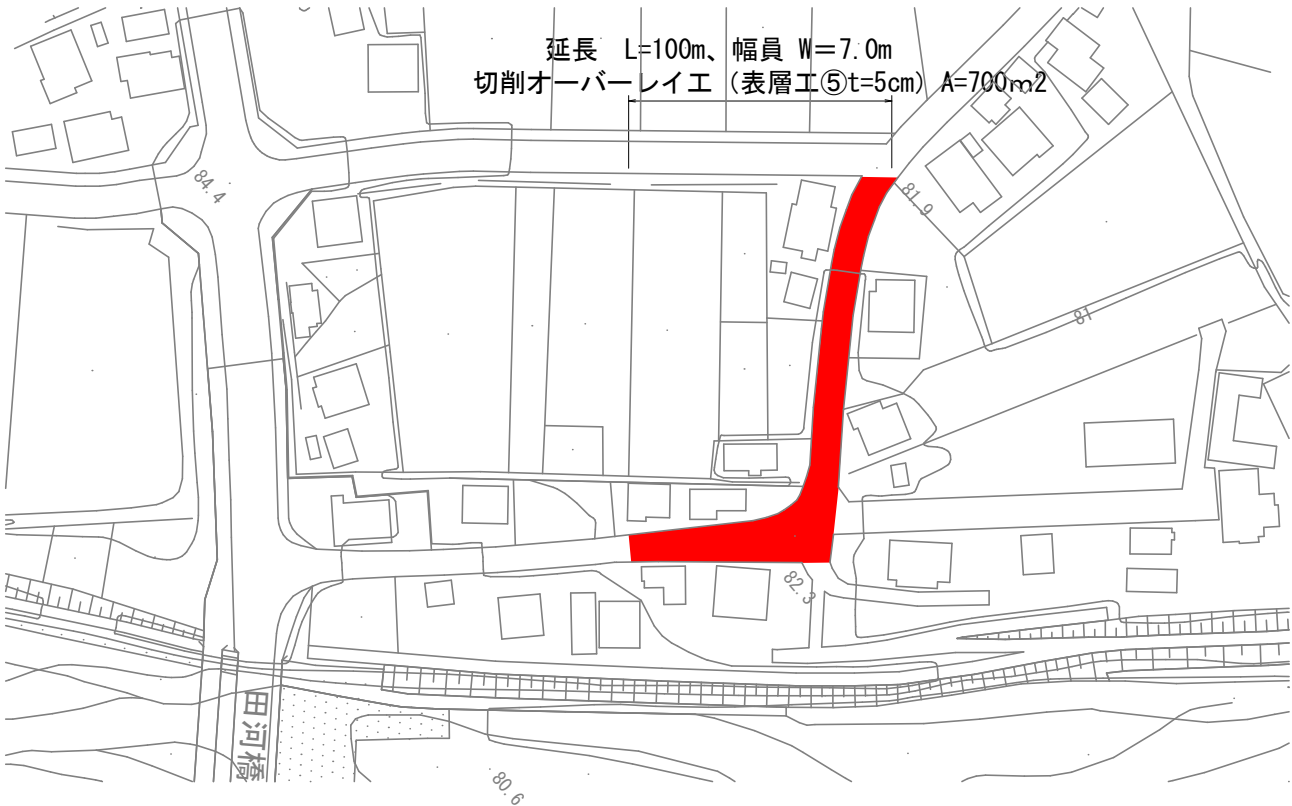

当該工事 (舗装)

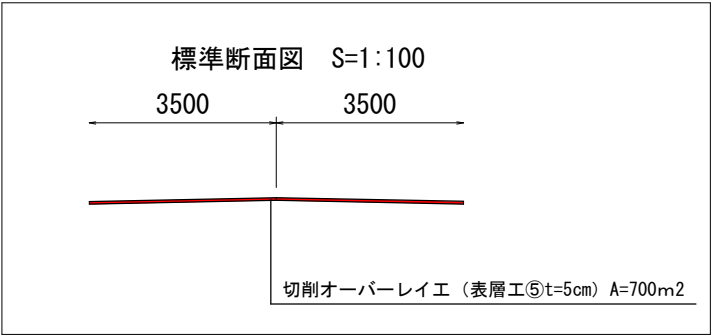

令和4年度		工事番号 4道維第14号		
市道	魚沼市	郡	町	和長島 地内
市道堀之内21号線舗装補修 工事				
計画平面図、標準断面図				
縮尺	S=図示	図面全 1/1		
測量		年 月 日	主任 技術者	
設計		年 月 日	主任 技術者	
魚沼市役所 産業経済部 建設課				