

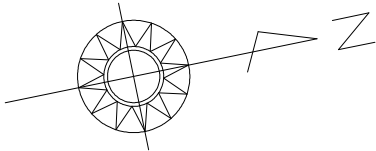


4道維第2号 市道青島本線 舗装補修工事

計画平面図 S=1:1000

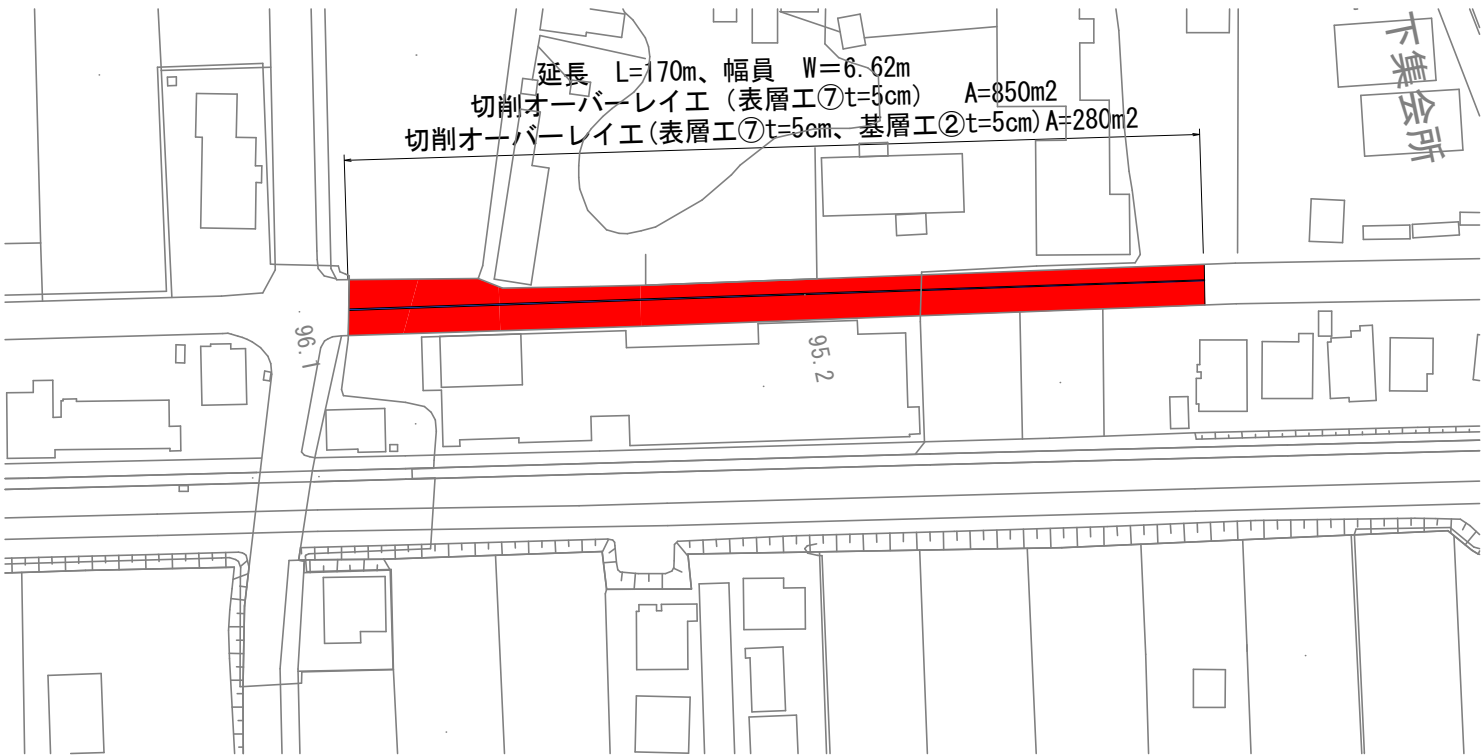

標準断面図 S=1:100

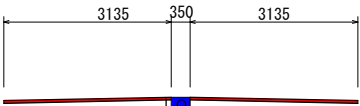


切削オーバーレイ工 (表層工⑦t=5cm) A=850m2
切削オーバーレイ工 (表層工⑦t=5cm、基層工②t=5cm) A=280m2

	当該工事 (舗装)
	既設散水管

令和4年度		工事番号 4道維第2号	
市道	魚沼市	町	青島 地内
市道青島本線舗装補修 工事			
計画平面図、標準断面図			
縮尺	S=図示	図面全	1/3
測量		年 月 日	主任 技術者
設計		年 月 日	主任 技術者
魚沼市役所 産業経済部 建設課			

市道青島本線舗装補修工事

展開図 No. 1

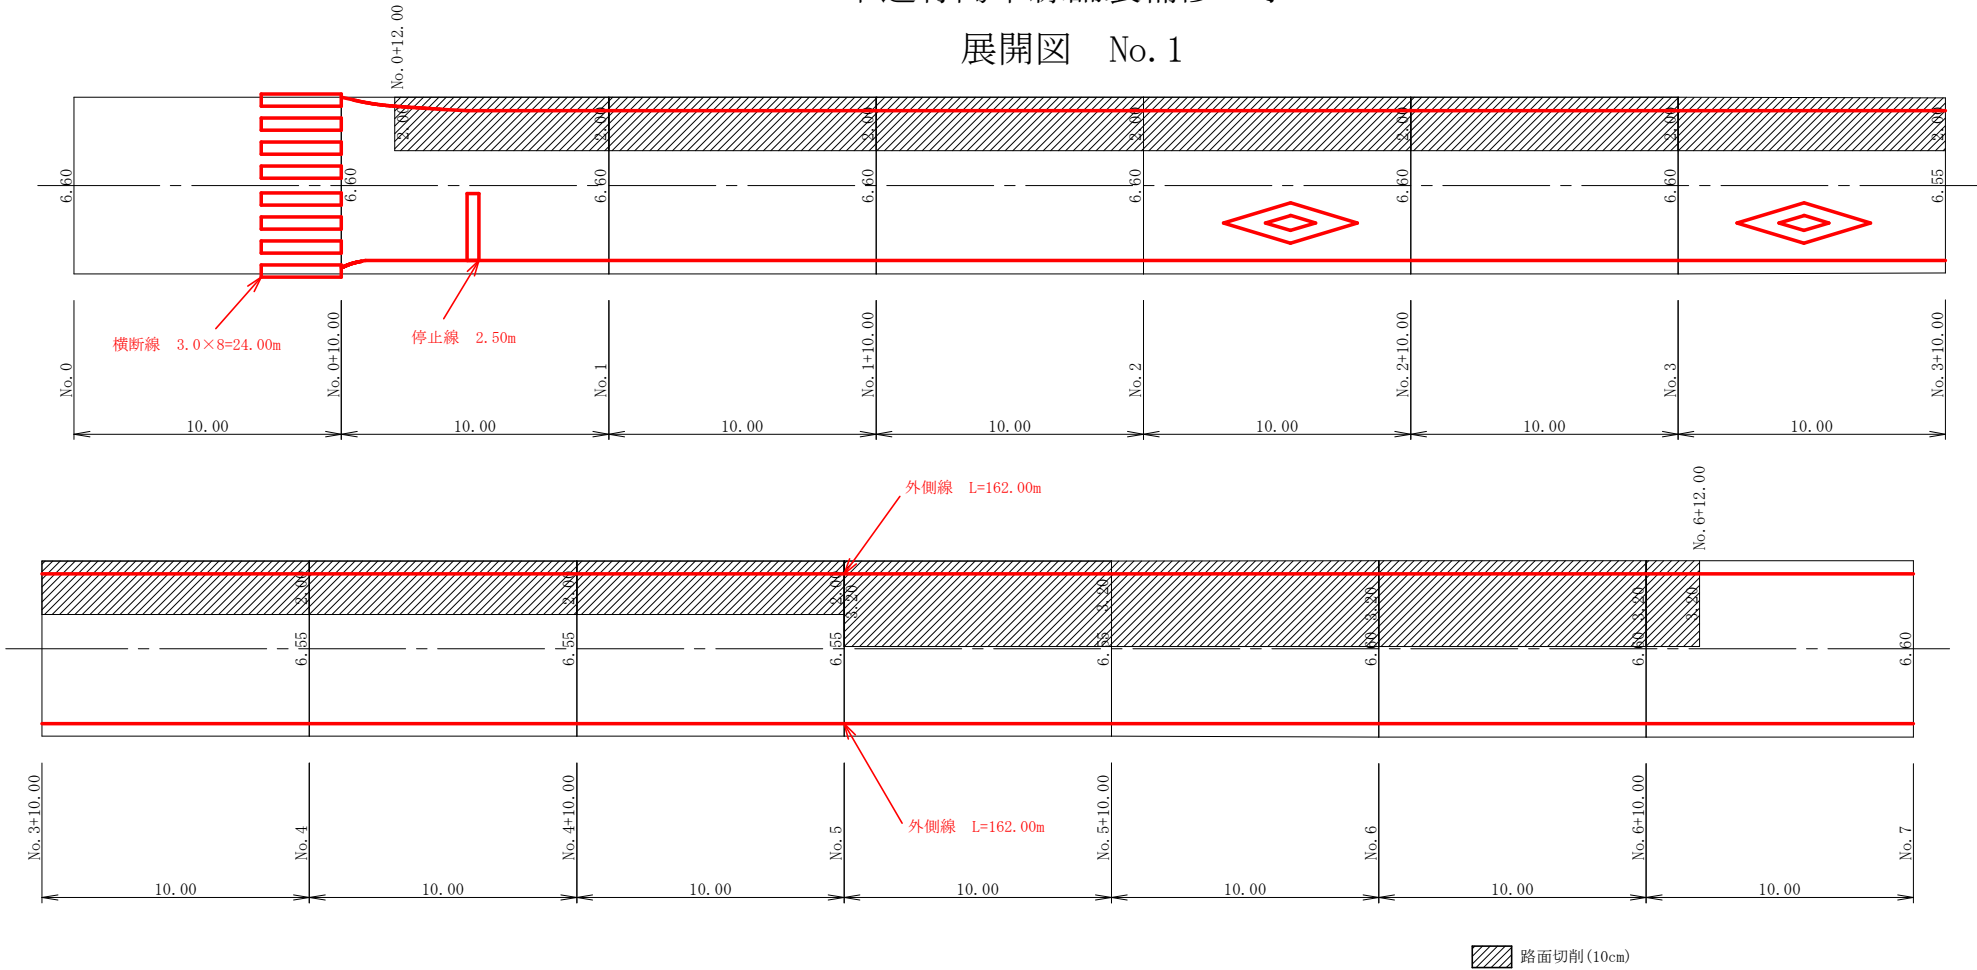


路面切削 (10cm)

令和4年度		工事番号		4道椎第2号	
市	道	魚沼市	町	青島	地内
市道青島本線舗装補修 工事					
展開図					
縮尺	S=図示	図面全		2/3	
測量		年 月 日	主任技術者		
設計		年 月 日	主任技術者		
魚沼市役所 産業経済部 建設課					

市道青島本線舗装補修工事

展開図 No.2

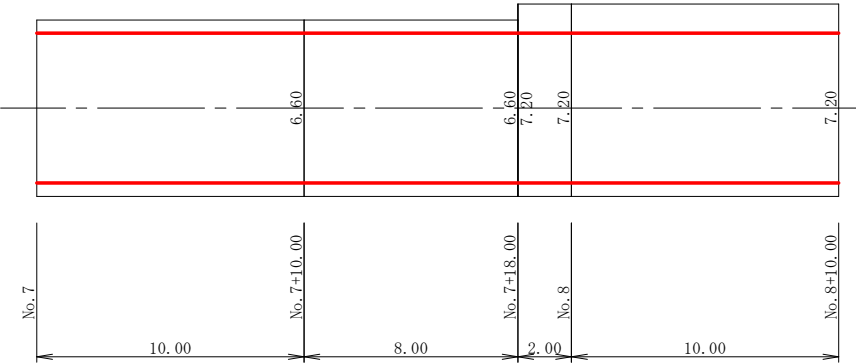

路面切削(10cm)

測 点	単距離	幅 員	平均幅員	面 積	測 点	単距離	幅 員	平均幅員	面 積
No. 0		6.60			No. 0+12.00		2.00		
No. 0+10.00	10.00	6.60	6.60	66.00	No. 1	8.00	2.00	2.00	16.00
No. 1	10.00	6.60	6.60	66.00	No. 1+10.00	10.00	2.00	2.00	20.00
No. 1+10.00	10.00	6.60	6.60	66.00	No. 2	10.00	2.00	2.00	20.00
No. 2	10.00	6.60	6.60	66.00	No. 2+10.00	10.00	2.00	2.00	20.00
No. 2+10.00	10.00	6.60	6.60	66.00	No. 3	10.00	2.00	2.00	20.00
No. 3	10.00	6.60	6.60	66.00	No. 3+10.00	10.00	2.00	2.00	20.00
No. 3+10.00	10.00	6.55	6.58	65.75	No. 4	10.00	2.00	2.00	20.00
No. 4	10.00	6.55	6.55	65.50	No. 4+10.00	10.00	2.00	2.00	20.00
No. 4+10.00	10.00	6.55	6.55	65.50	No. 5	10.00	2.00	2.00	20.00
No. 5	10.00	6.55	6.55	65.50	//		3.20		
No. 5+10.00	10.00	6.55	6.55	65.50	No. 5+10.00	10.00	3.20	3.20	32.00
No. 6	10.00	6.60	6.58	65.75	No. 6	10.00	3.20	3.20	32.00
No. 6+10.00	10.00	6.60	6.60	66.00	No. 6+10.00	10.00	3.20	3.20	32.00
No. 7	10.00	6.60	6.60	66.00	No. 6+12.00	2.00	3.20	3.20	6.40
No. 7+10.00	10.00	6.60	6.60	66.00	計				278.40㎡
No. 7+18.00	8.00	6.60	6.60	52.80					
//		7.20							
No. 8	2.00	7.20	7.20	14.40					
No. 8+10.00	10.00	7.20	7.20	72.00					
計				1126.70㎡					

ライン 外側線(溶融式 15cm) 162.00+162.00=324.00m
横断線(溶融式 45cm) 3.00×8=24.00m
停止線(溶融式 45cm) 2.50m
ダイヤモンド(15cm換算) N=2 16.51×2=33.02m

※消雪パイプ控除 0.35×170.00=59.50m2

面積合計 1126.70-59.50=1067.20m2

表層工(㊦ t=5cm) 1067.20m2

基層工(㊤ t=5cm) 278.40m2

路面切削工(7cm以下) 1126.70-278.40=848.30m2

路面切削工(7cm～12cm以下) 278.40m2

令和4年度		工事番号		4道維持2号	
市 道	魚沼市	町 村	青 島	地 内	
市道青島本線舗装補修 工事					
展開図					
縮尺	S=図示	図 面 全		3/3	
測量		年 月 日	主任 技術者		
設計		年 月 日	主任 技術者		
魚沼市役所 産業経済部 建設課					