



4道維第19号 市道細野10号線 舗装補修工事

計画平面図 S=1:1000

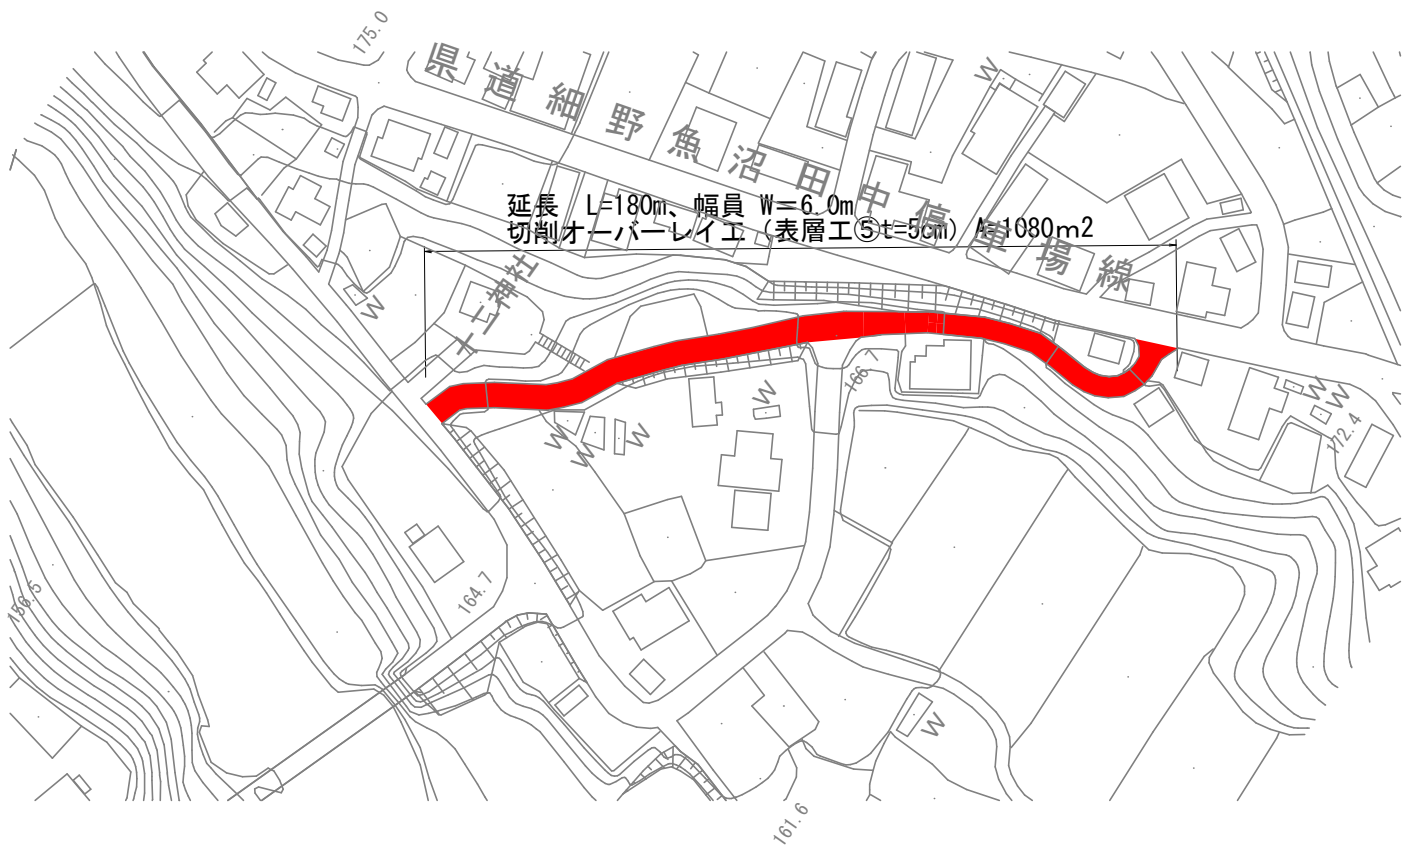

当該工事（舗装）

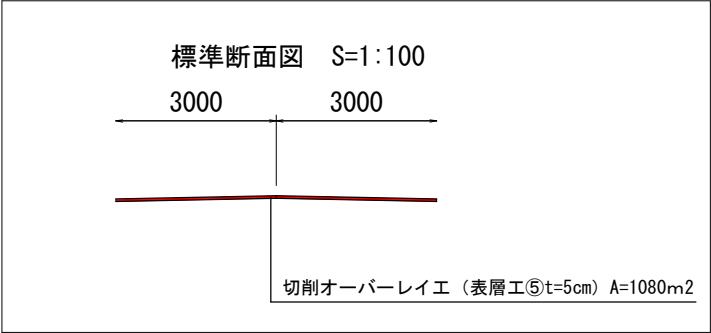

令和4年度		工事番号 4道維第19号		
市道	魚沼市	町村	細野	地内
市道細野10号線舗装補修 工事				
計画平面図、標準断面図				
縮尺	S=図示	図面全	1/1	
測量		年 月 日	主任技術者	
設計		年 月 日	主任技術者	
魚沼市役所 産業経済部 建設課				