




【平面図】 S=1/50

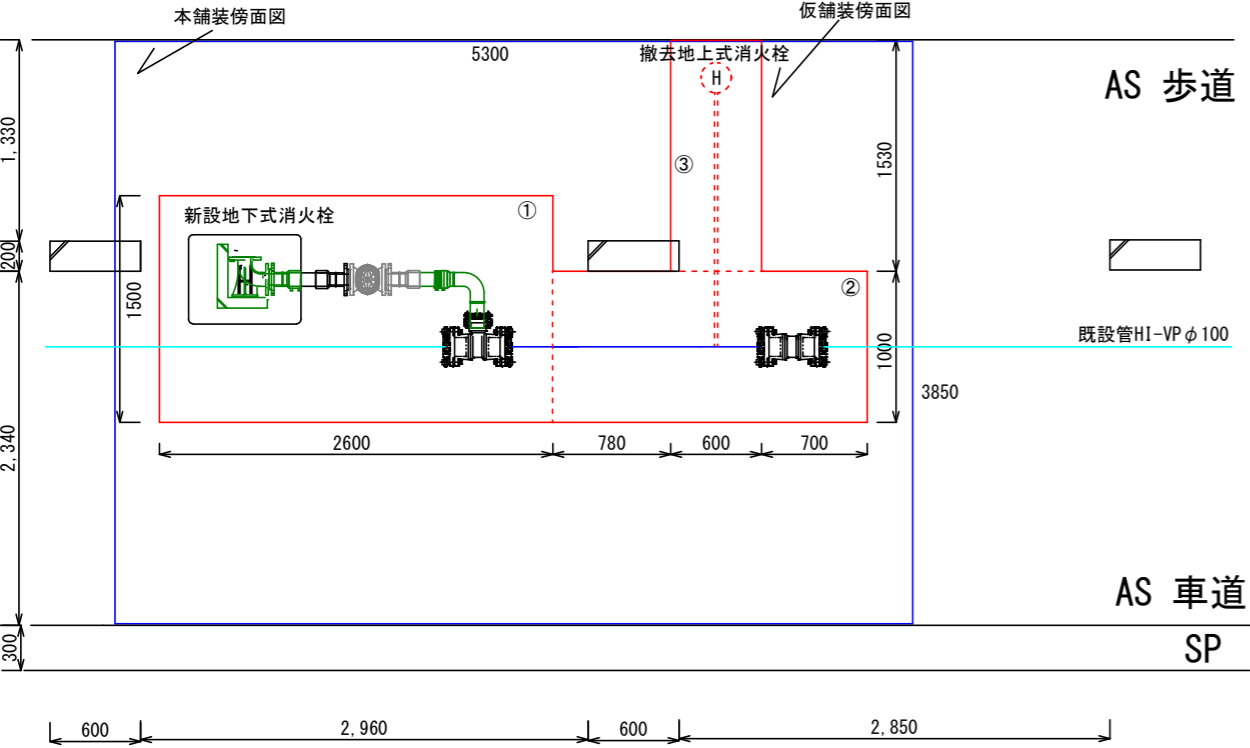

【復旧断面図】 S=1/20

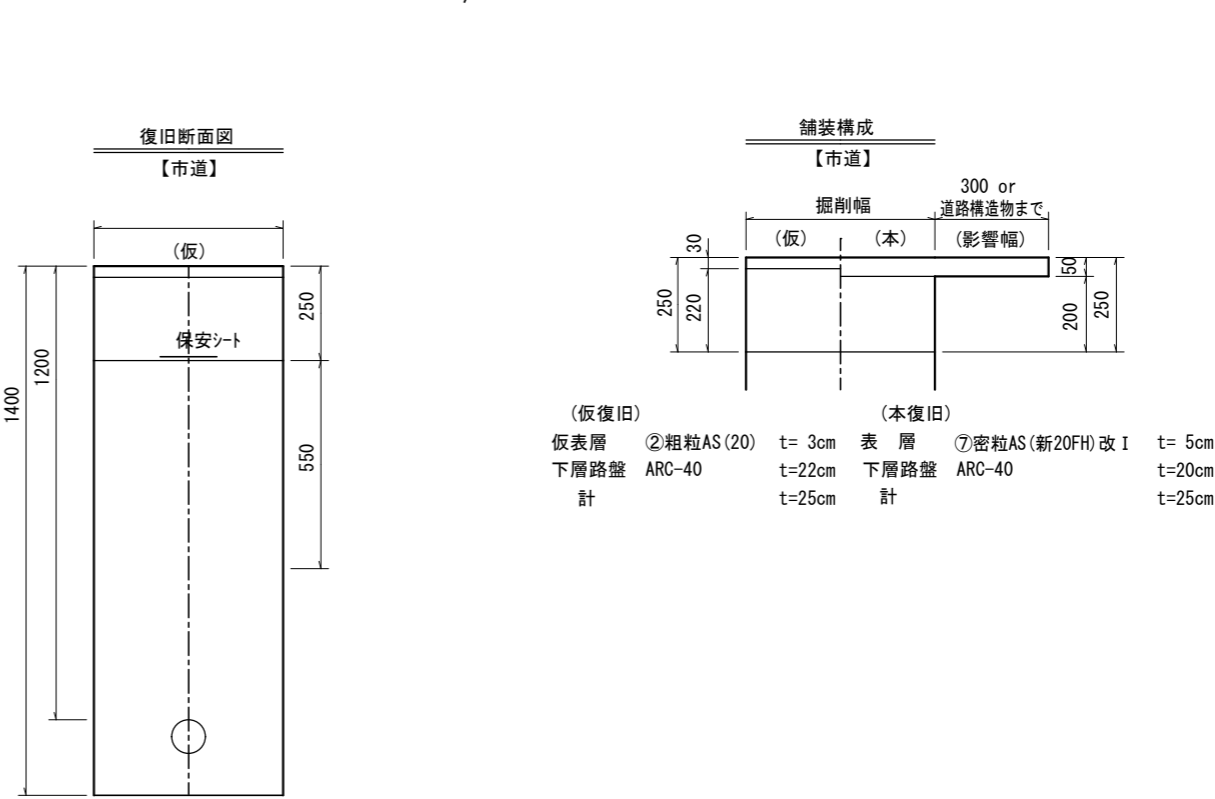

【断面図】 S=1/50

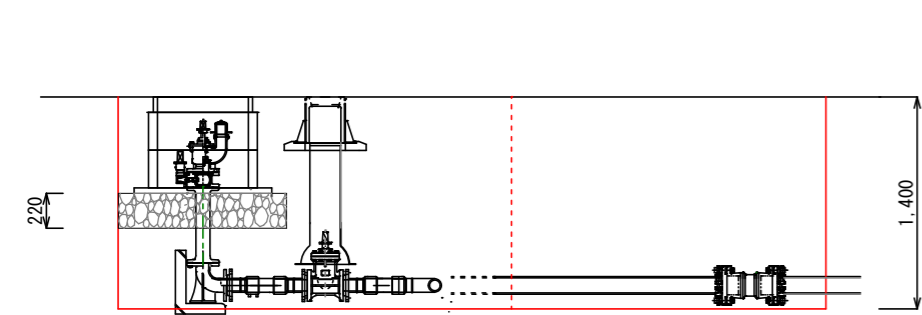

【使用資材】

幼型チース	V100×P75	N=1
幼型トレッサ	(塩ビ管用)	φ100 N=1
配水ホリEF片受	バンド90	φ75 N=1
配水ホリ	EFフランジ短管(G形)	φ75 N=3
配水ホリ直管	φ75	N=1
HIVP直管	φ100	N=1
水道用バルビニ弁	H1製F型	φ75 N=1
弁筐	LJV2TD-81HK	表記: 消火栓 蓋色: 黄色 N=1
座台	HP11	N=1
FRP筒	B-1000J	N=1
鑄鉄製消火栓乙管	φ75	N=1
鑄鉄製両フランジ短管	φ75	L=250 N=1
ステンレス製地下式単口消火栓(補修弁付)		N=1
鉄蓋MZNR(車道用、黄色塗装・消火栓表示)		N=1
レジンコンクリート上部壁	MJ AN(250)	N=1
レジンコンクリート下部壁	MJ CN2(150)	N=1
コンクリート底板	ER2	N=2(1組)
ボルトナット		N=5
フランジパッキン	φ75	N=2
マーカー		N=1
保安シート	L=3.7m	
保安テープ	L=3.7m	
消火栓標識板		

土工面積 及び 掘削深

①2.6m*1.5m=3.9㎡	掘削深1.4m
②2.08m*1.0m=2.08㎡	掘削深1.4m
③0.6m*1.53m=0.918㎡	掘削深1.4m
合計	6.898㎡

舗装切断延長

As切断	15.42m
1.5m+2.6m+0.78m+0.6m+0.7m+1.0m+0.7m+1.53m+	
0.6m+1.53m+0.78m+0.5m+2.6m	

【土工数量】

As切断	L=15.42m
As破砕積込 (t=5cm)	A=6.9㎡
機械掘削	
①2.6m*1.5m*1.35m=5.265m3	
②2.08m*1.0m*1.35m=2.808m3	
③0.6m*1.53m*1.35m=1.2393m3	
合計	9.3123m3
山砂埋戻し	
①2.6m*1.5m*1.15m=4.485m3	
②2.08m*1.0m*1.15m=2.392m3	
③0.6m*1.53m*1.15m=1.0557m3	
合計	7.9327m3*土量係数1.11=8.805297m3
ARC-40埋戻し	
①2.6m*1.5m*0.22m=0.858m3	
②2.08m*1.0m*0.22m=0.4576m3	
③0.6m*1.53m*0.22m=0.20196m3	
合計	1.51756m3
As仮舗装	
①2.6m*1.5m=3.9㎡	
②2.08m*1.0m=2.08㎡	
③0.6m*1.53m=0.913㎡	
合計	12.893㎡

【本舗装数量】

本舗装面積	5.3m*3.85m=20.405㎡
As切断	3.85m+3.85m=7.7m

実施設計図

令和4年度 工事番号 消工第R4-6号		
魚沼市	青島	地内
青島地内消火栓更新 工事		
施工図・掘削断面図		
縮尺	S = 図 示	
測量	年 月 日	図番
設計	年 月 日	1/1
魚沼市消防本部		