


4 林工第 5 号 林道中之岐線舗装工事

平面図 S=1:1000

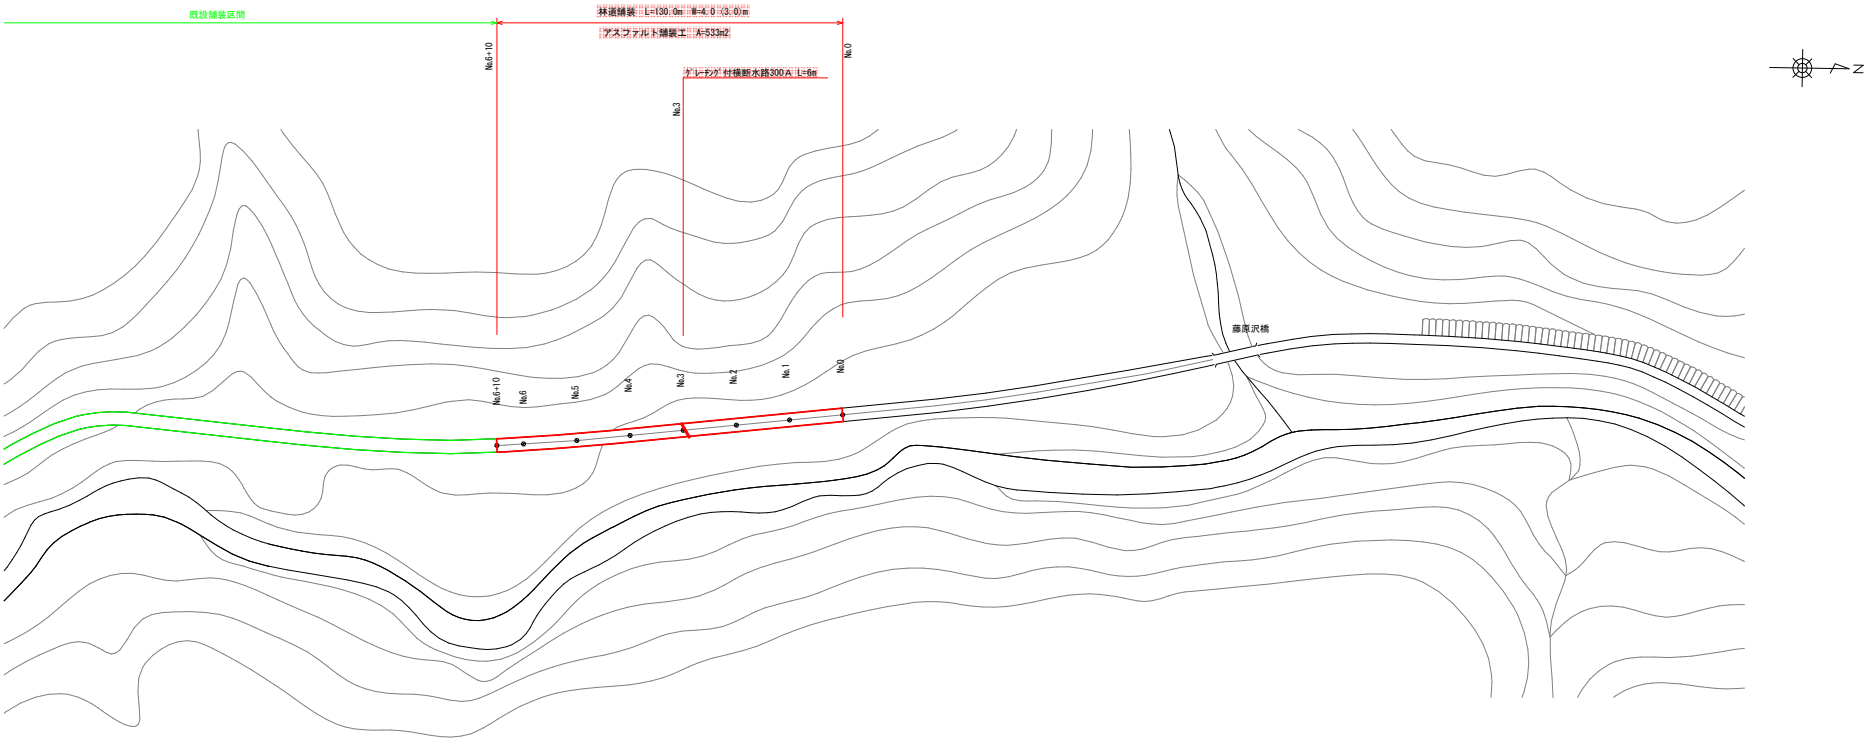


凡例	
当該工事	
別途工事	

(1/2)


路線名	中之岐線	事業名	県道林道舗装事業	
林道区分	級別区分	2級	設計速度	20 km/h
年度	令和4年度	施工主体	魚沼市	
名称	平面図			
施工地	魚沼市 宇津野 地内			
縮尺	図示	審査員	設計者	魚沼市

4 林工第 5 号 林道中之岐線舗装工事

路肩構造図 S=1:10

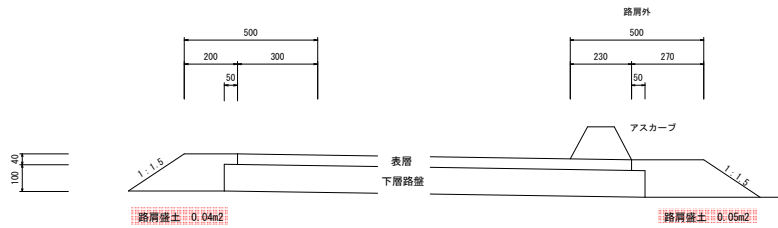


標準断面図 S=1:25

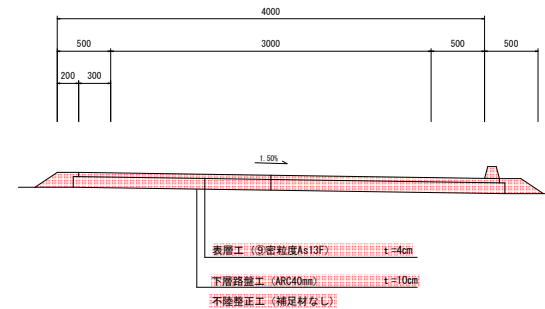

※平均縦断勾配 5.6% (6%以下)

※当該区間の路床は岩盤からなるため砕石お10cm敷均し路盤とする。

アスカーブ S=1:10

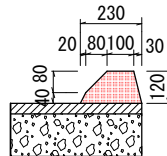

アスカーブ断面積 $A=206 \text{ cm}^2$

路 線 名	中之岐線	事業 名	泉華林道舗装事業	
林道区分	級 別 区 分	2級	設計速度	20 km/h
年 度	令和4年度	施工主体	糸泊市	
名 称	標準断面図			
施 工 地	糸泊市 宇津野 地内			
縮 尺	図示	審 査 員	設 計 者	糸泊市