




計画平面図 S=1:500

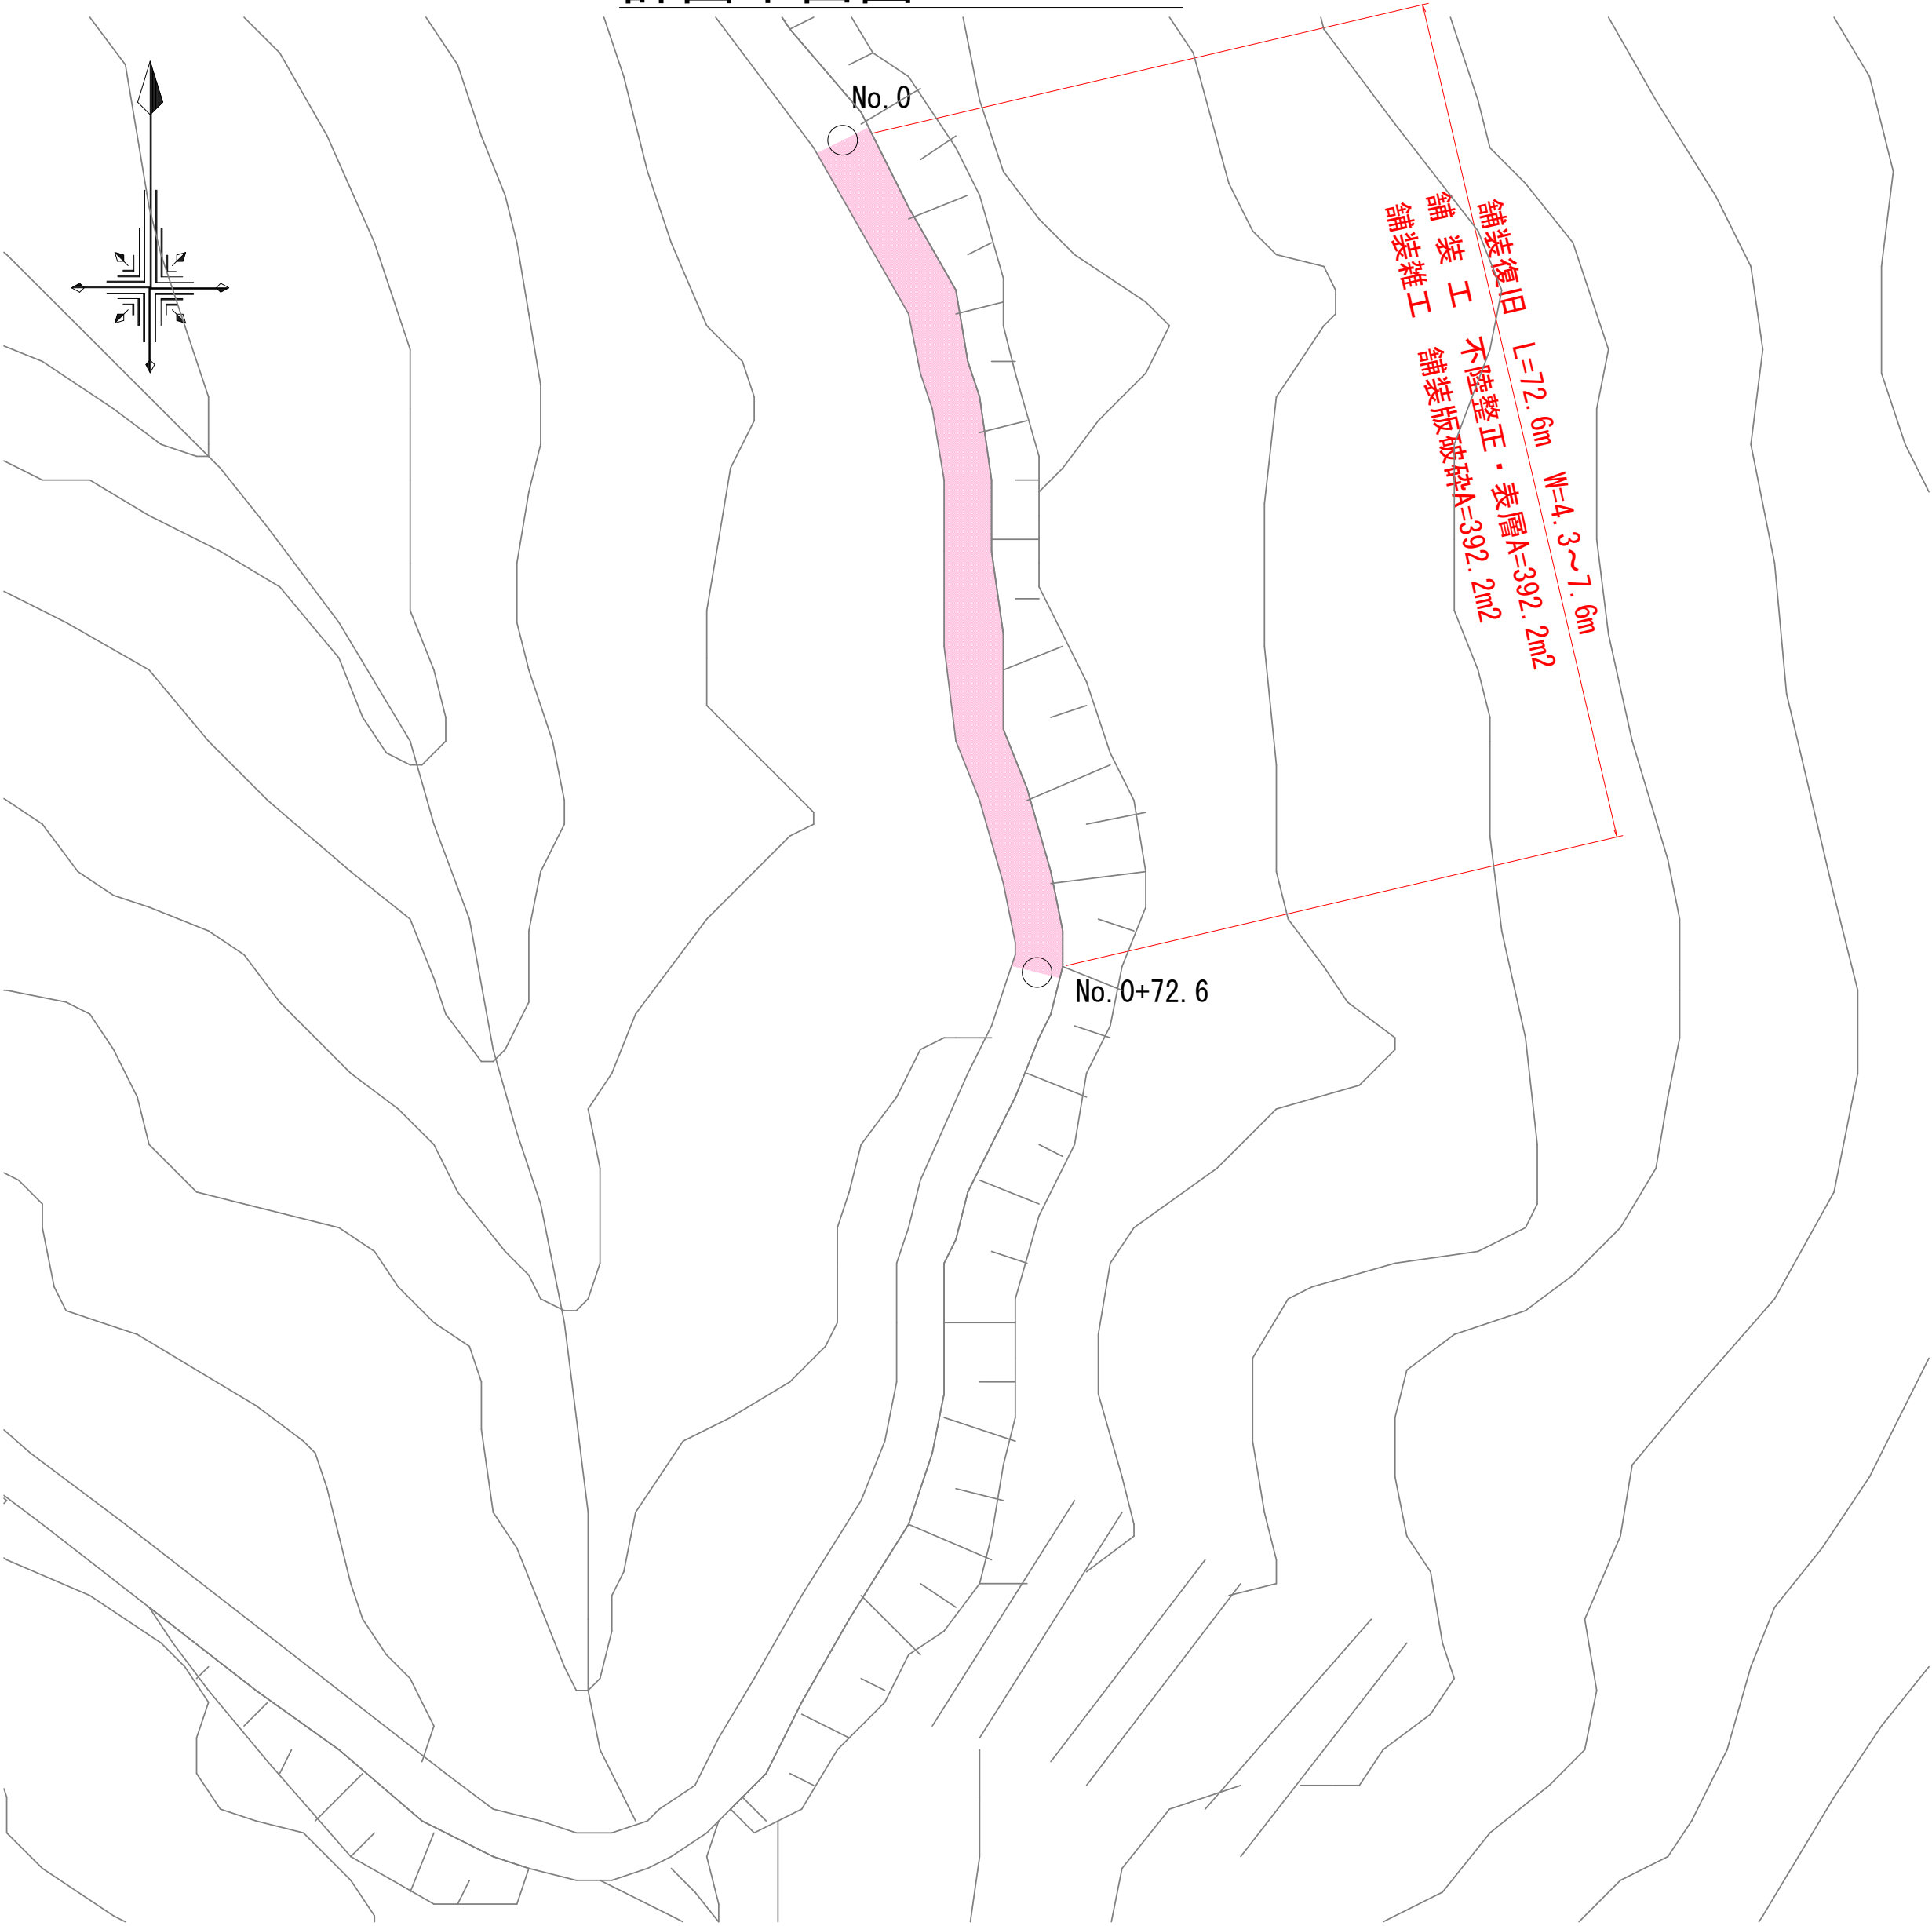

標準断面図 S=1:20

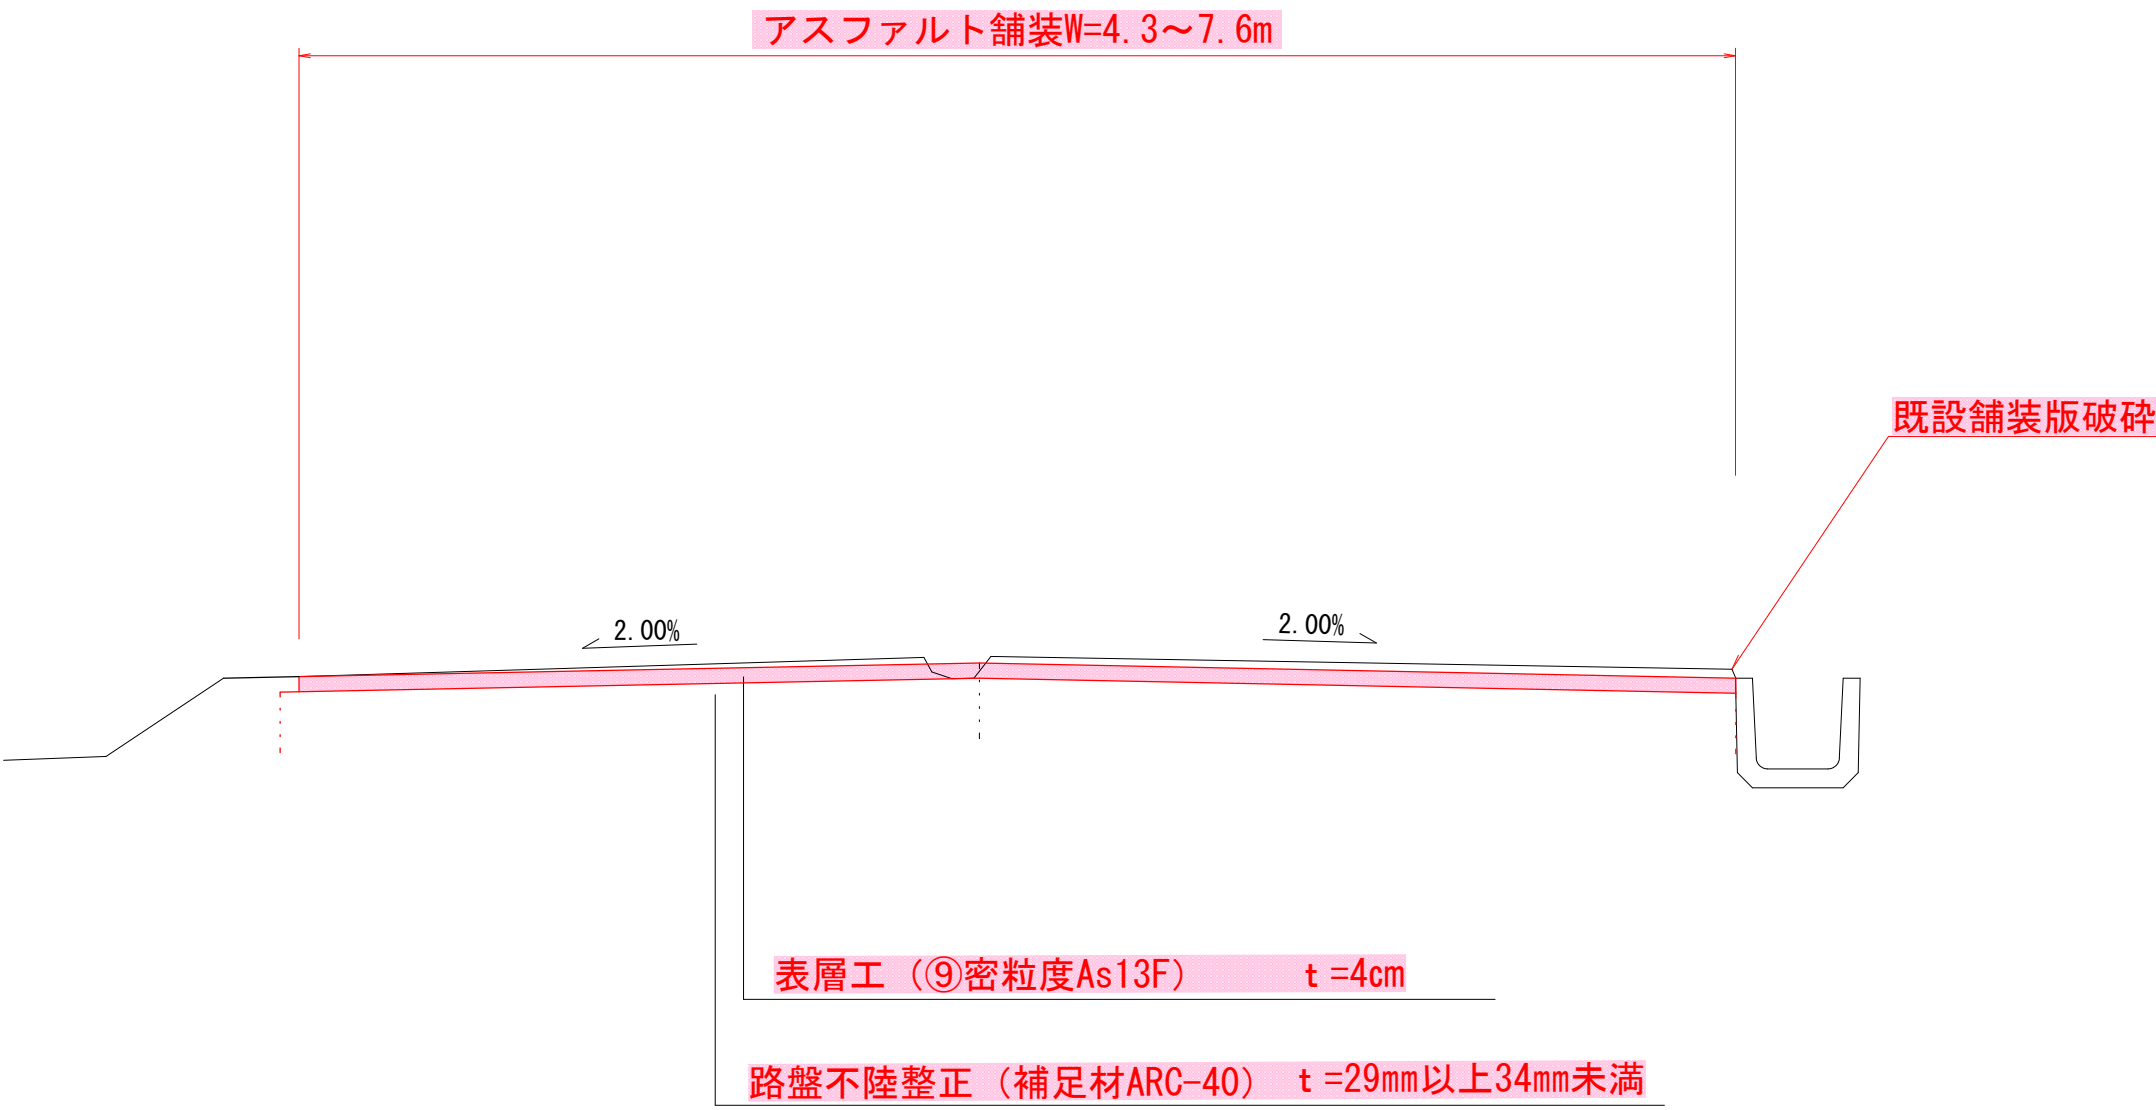

舗装復旧計画傍面図 S=1:150

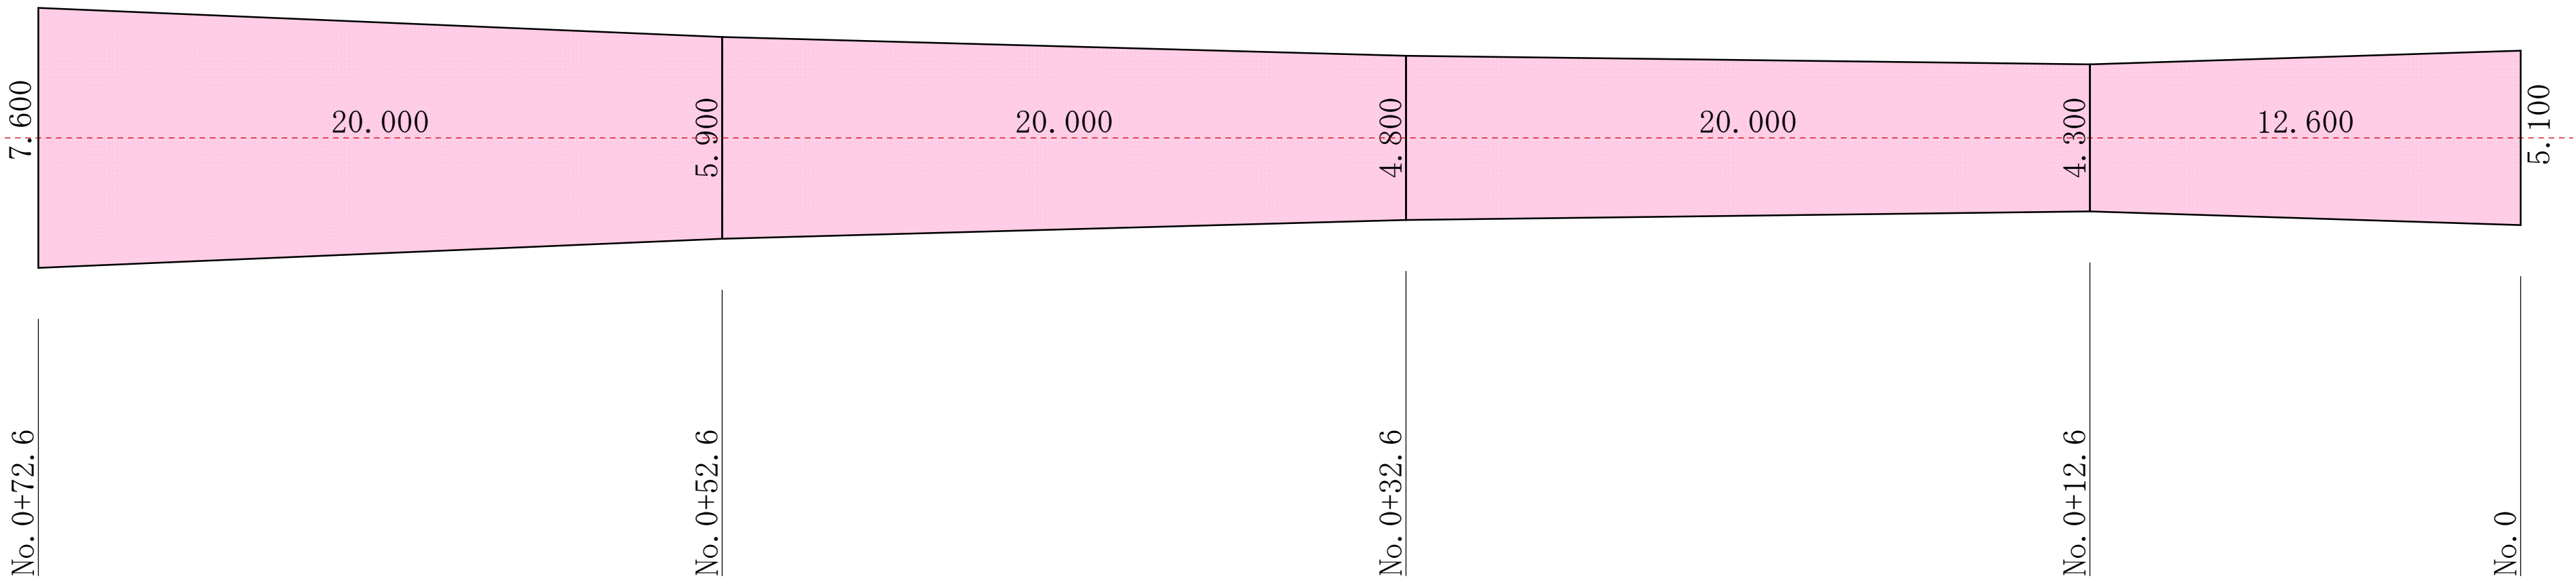

測点	単距離	幅員	平均幅員	面積
No. 0+72.6	7.600	7.600		
No. 0+52.6	20.000	5.900	6.750	135.000
No. 0+32.6	20.000	4.800	5.350	107.000
No. 0+12.6	20.000	4.300	4.550	91.000
No. 0	12.600	5.100	4.700	59.220
計				392.220m

令和4年度		工事番号 4林災工第4号	
林道高石中ノ又筋		魚沼市 湯之谷芋川 地内	
林道高石中ノ又線舗装災害復旧工事			
計画 平面図、傍面図、標準断面図			
縮尺	図示	図面全の	
測量		令和4年月日	主任技術者
設計		令和4年月日	主任技術者
魚沼市			