



4 林工第6号 林道網ヶ沢線舗装工事


平面図 S=1:1000

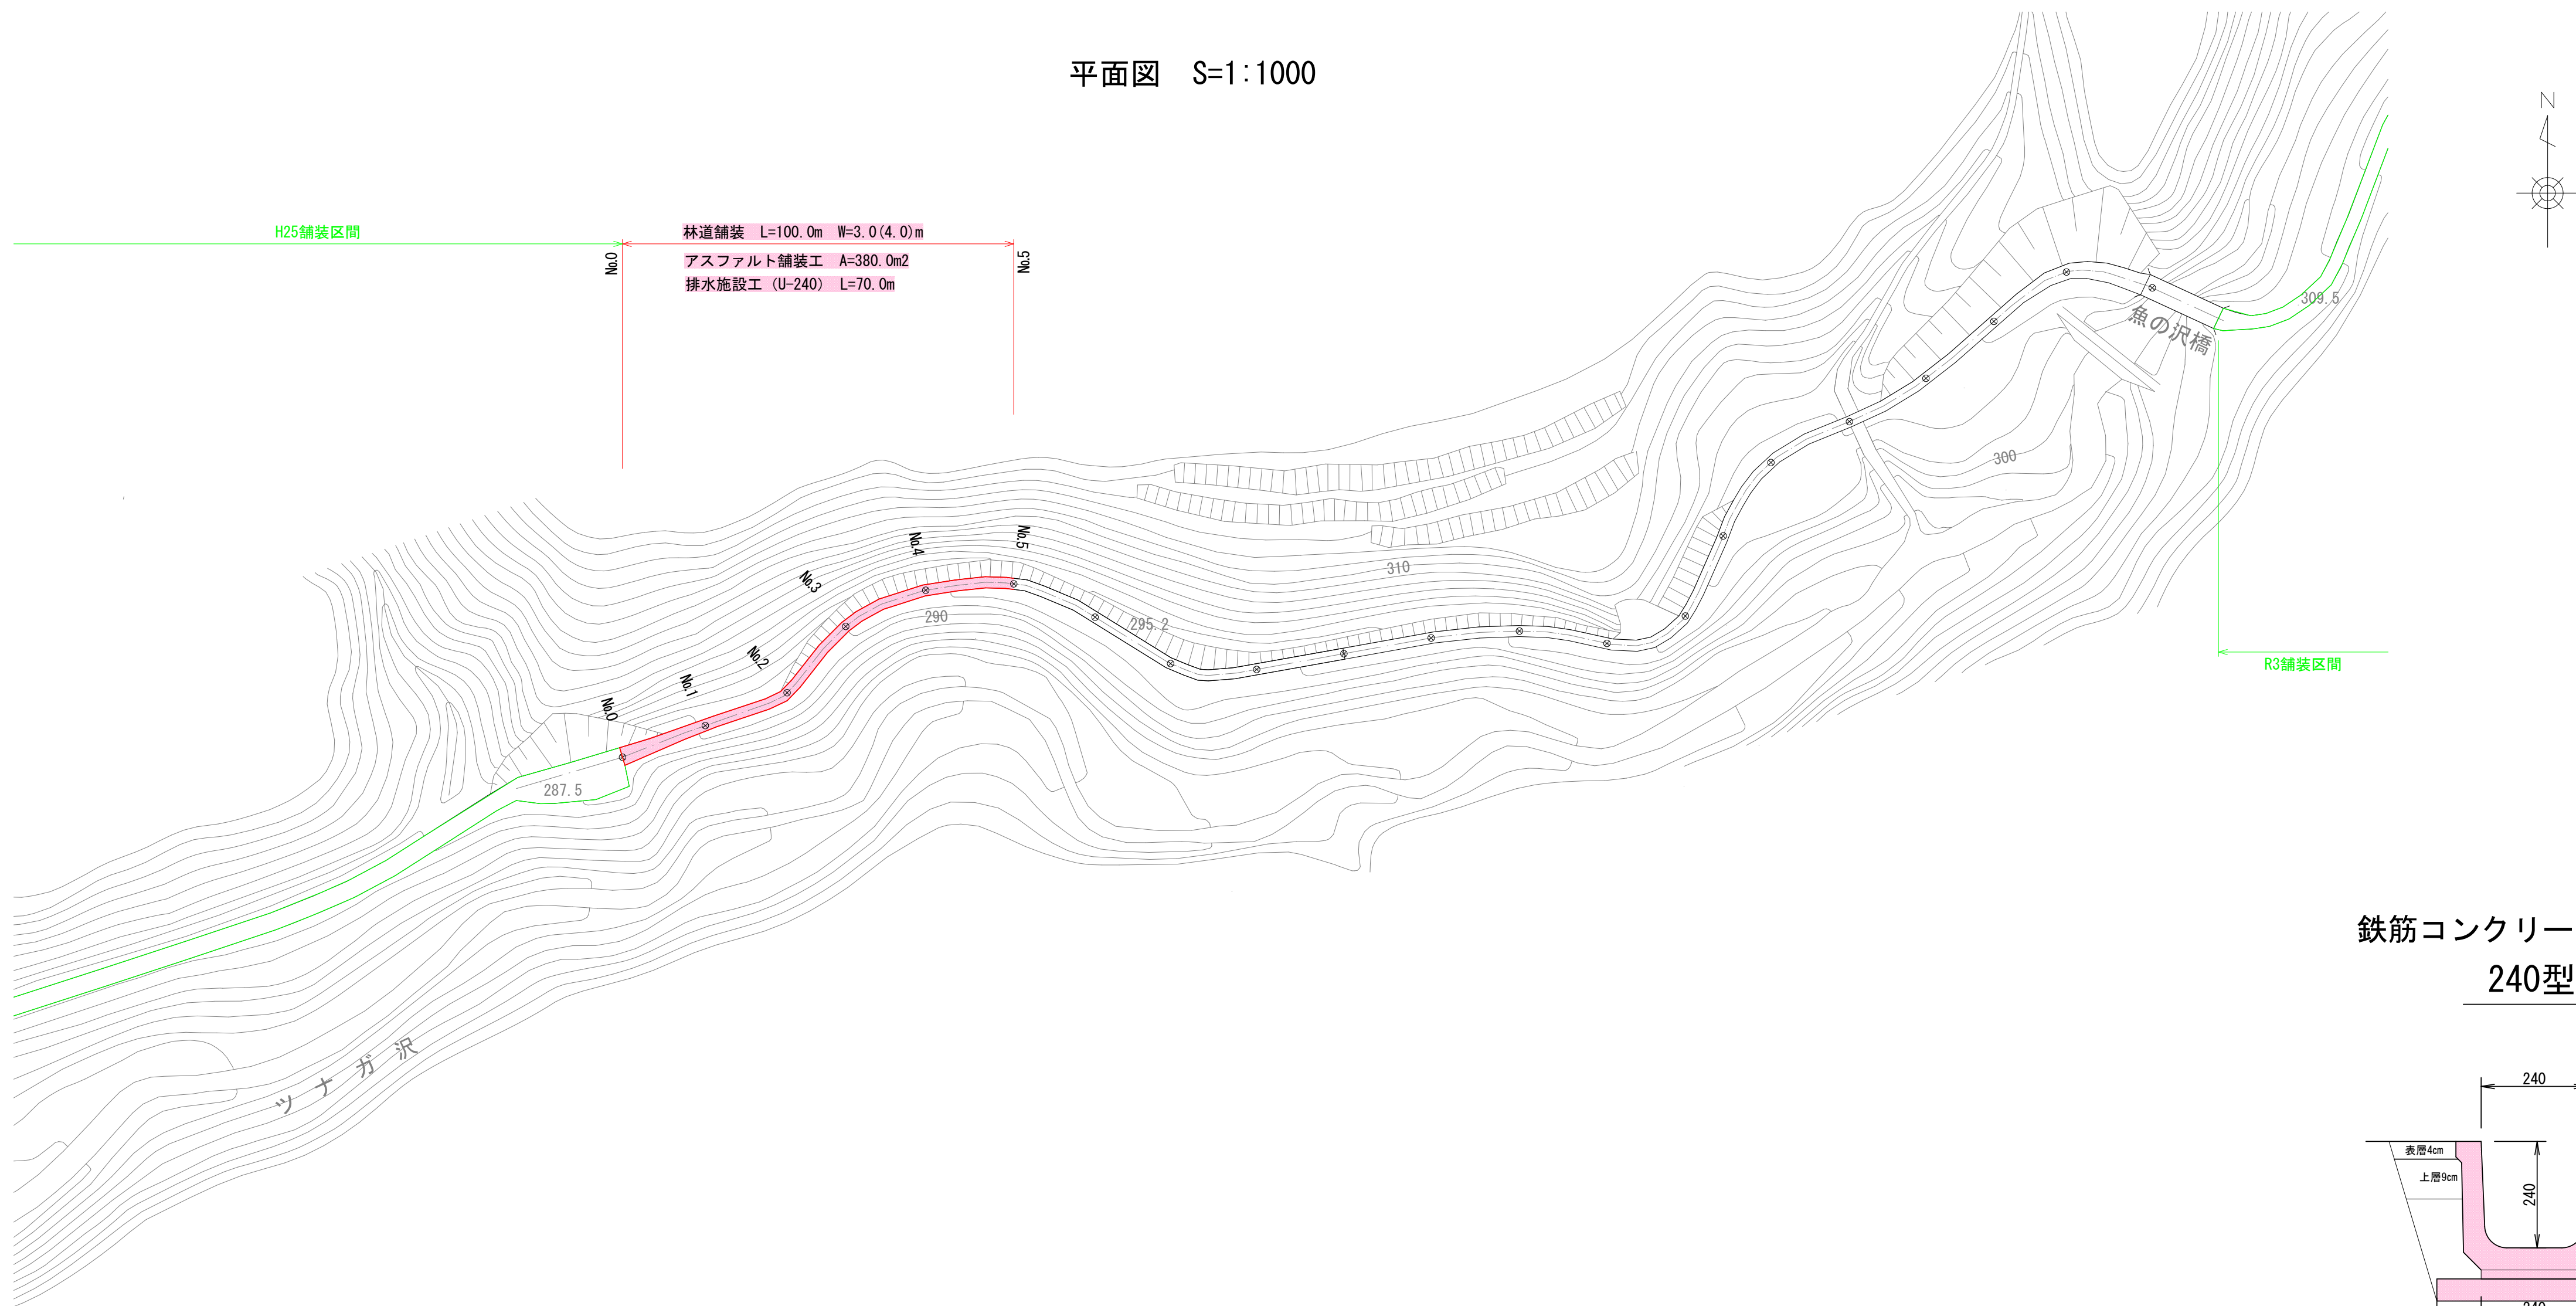

路肩構造図 S=1:10

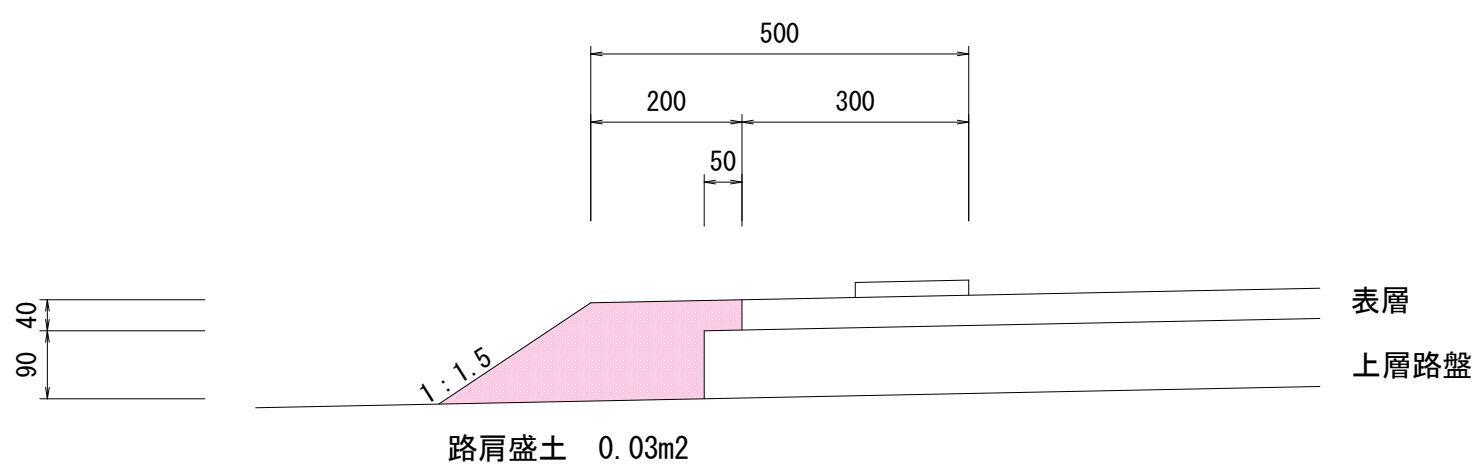


標準断面図 S=1:25

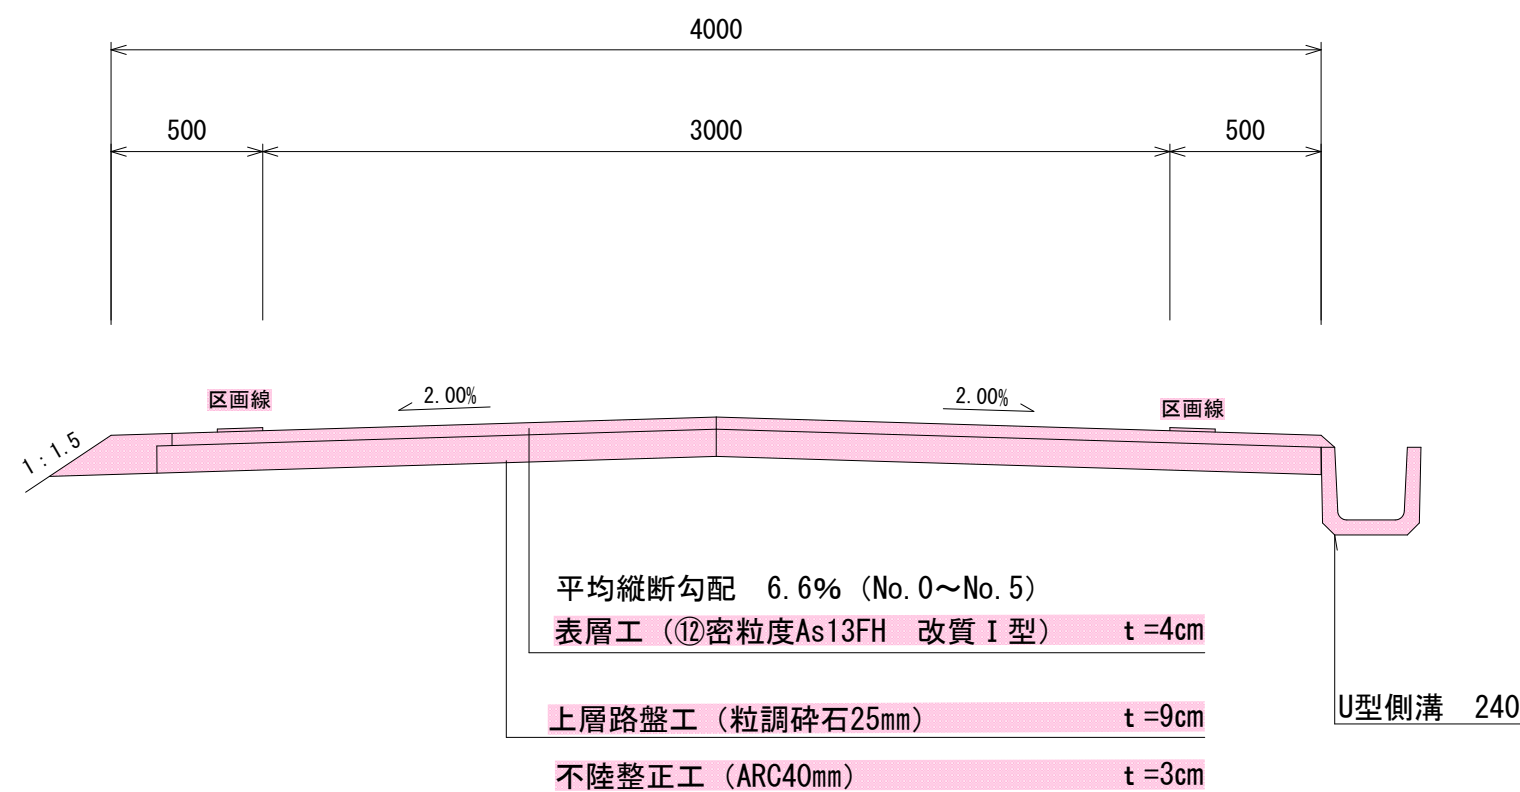

設計CBR 20	
表層工	4
上層路盤工	9
下層路盤工	
計	13

(単位: cm)

鉄筋コンクリート標準型 S=1:10  
240型

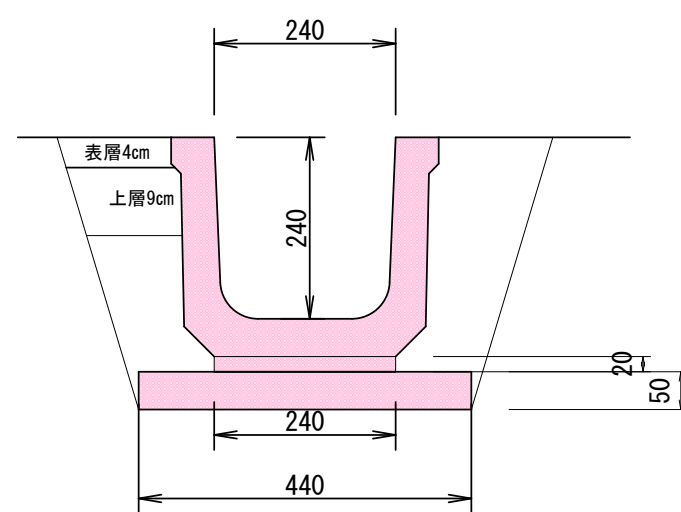

設置新設 L=70.0m C A 0.2m2  
床掘 0.2m2\*70.0m=14.0m3 R A 0.07m2  
埋戻し 0.07\*70=4.9m3 ※別途計上の為、  
C A・R Aともに表層上層部の土量含まず

令和 4 年度		工事番号 4林工第 6 号	
林道 網ヶ沢線		魚沼市 ミツ又 地内	
林道網ヶ沢線舗装工事			
計画平面図・標準断面図			
縮 尺	縮尺 図示	図面全	業の
測 量		年 月 日	主 任 技 術 者
設 計		年 月 日	主 任 技 術 者
魚 沼 市		農林整備課	