



4道維第27号 市道金ヶ沢住宅線舗装補修工事

計画平面図 S=1:1000

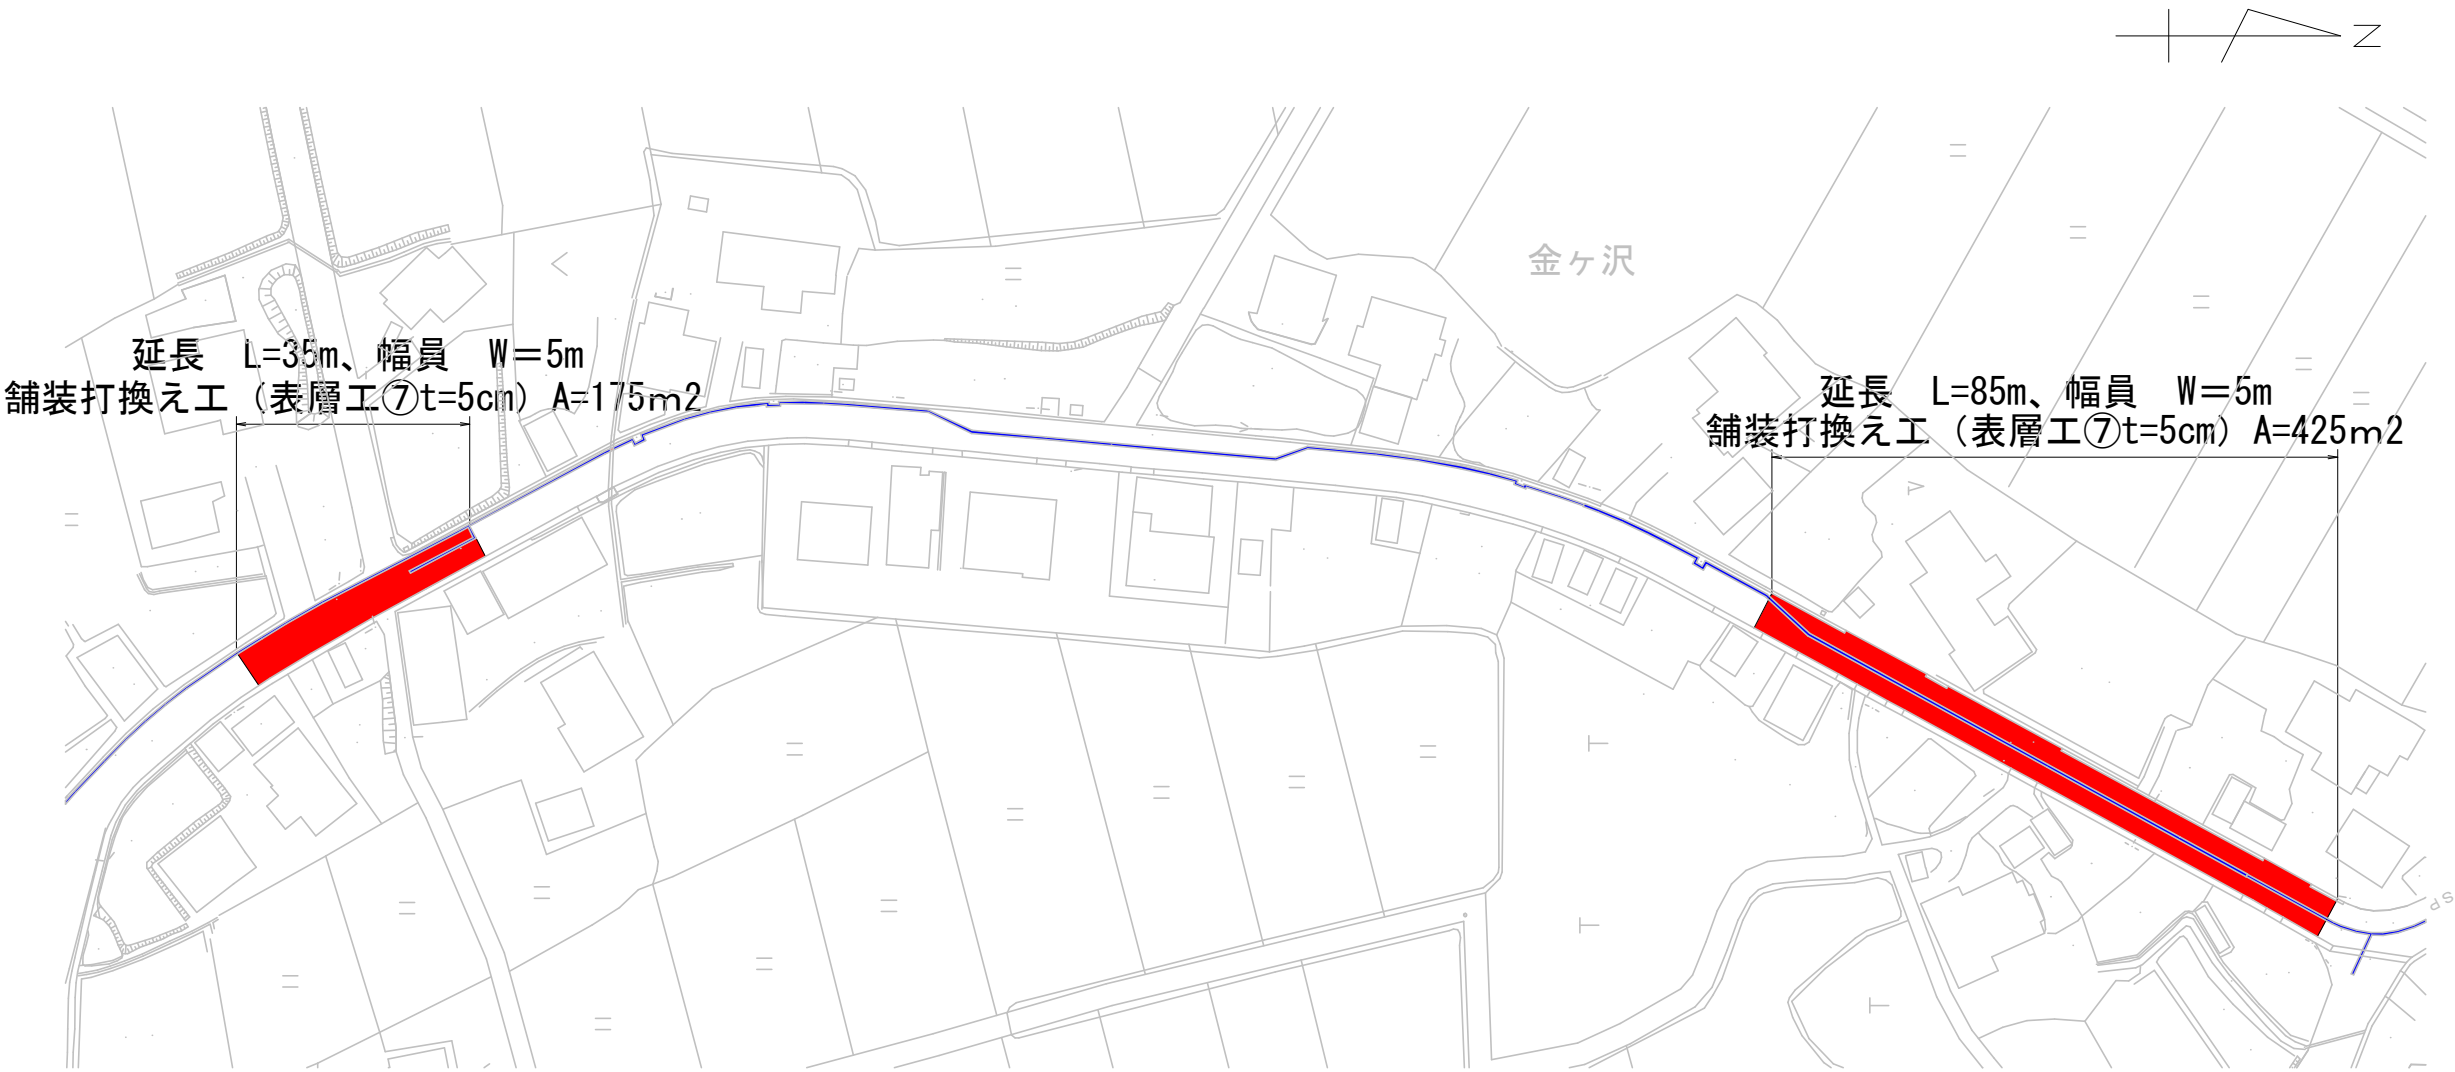

標準断面図 S=1:100

2500 300 2500

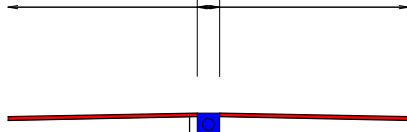

舗装打換え工（表層工⑦t=5cm）A=600m2

当該工事（舗装）

既設散水管

令和4年度		工事番号 4道維第27号		
市道	魚沼市	町村	金ヶ沢	地内
市道金ヶ沢住宅線舗装補修工事				
計画平面図、標準断面図				
縮尺	S=図示	図面全	1/1	
測量		年月日	主任技術者	
設計		年月日	主任技術者	
魚沼市役所 産業経済部 建設課				