



# 4道維第28号 市道横根21号線舗装補修工事

計画平面図 S=1:1000

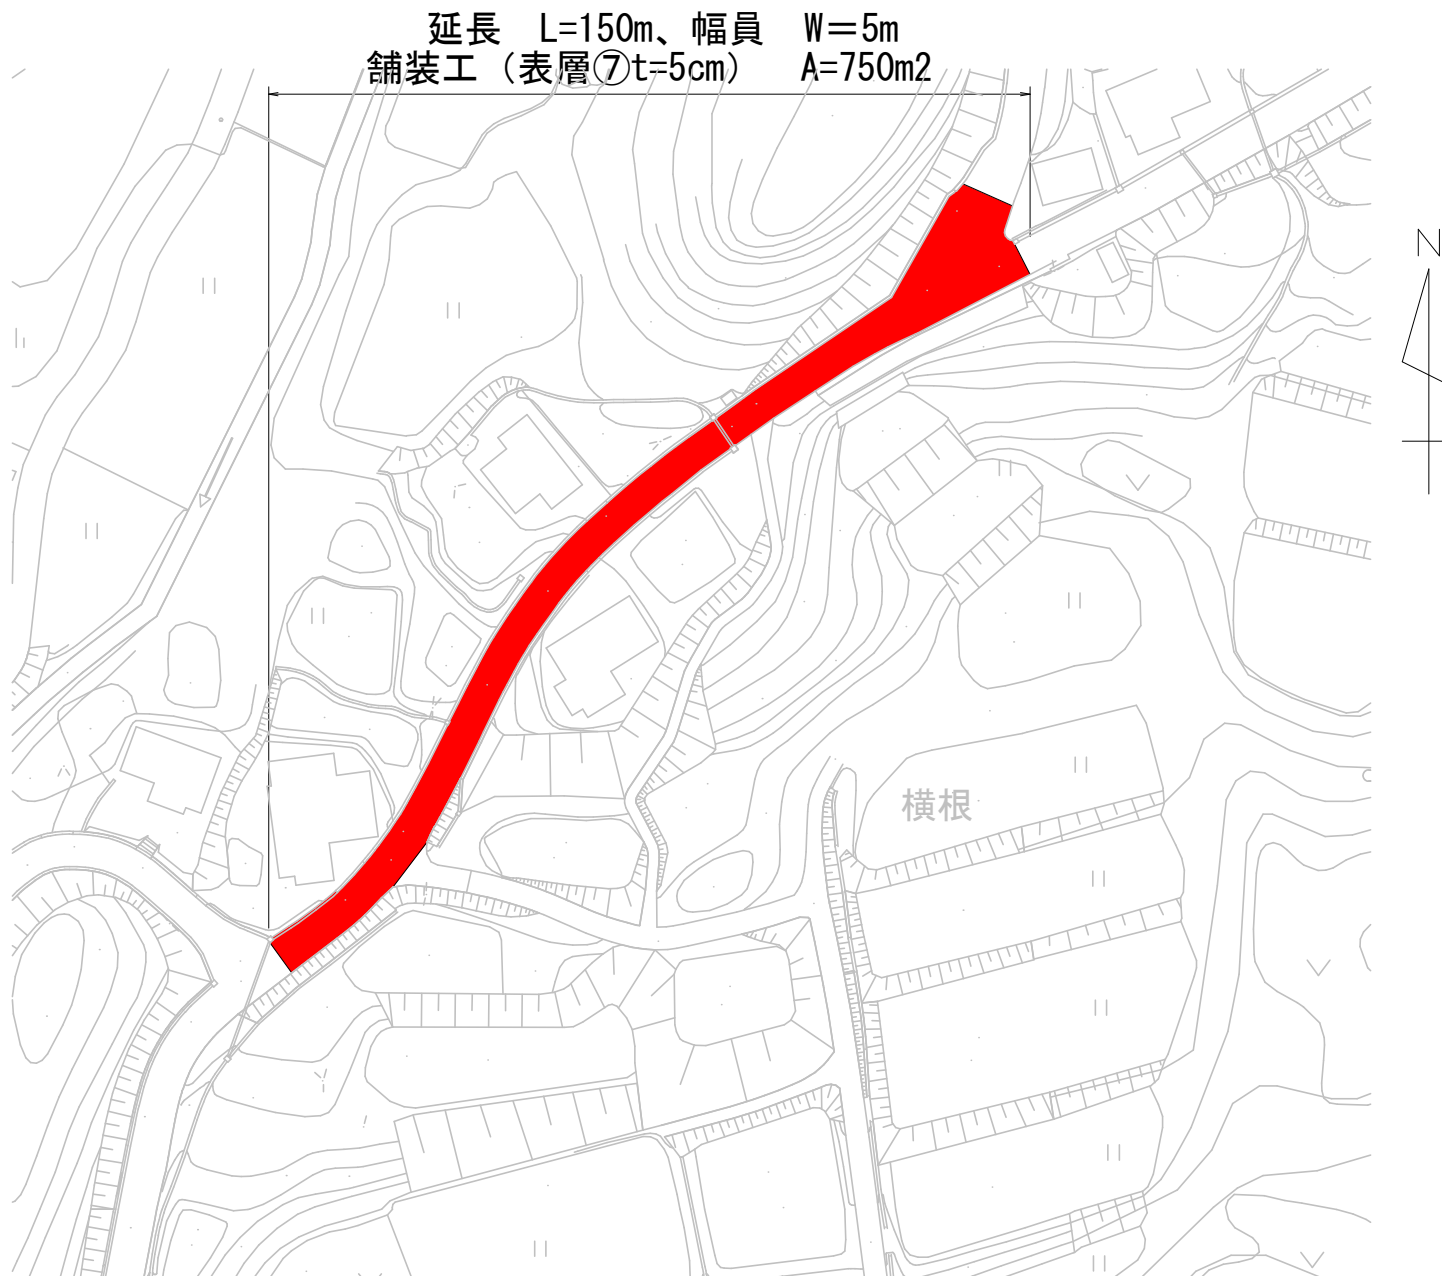

標準断面図 S=1:100

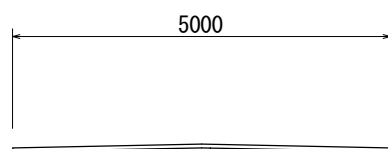

舗装打換え工（表層⑦t=cm） A=750m<sup>2</sup>

当該工事（舗装）

|                 |      |              |           |           |    |
|-----------------|------|--------------|-----------|-----------|----|
| 令和4年度           |      | 工事番号 4道維第28号 |           |           |    |
| 市 道             |      | 魚沼市          | 町 村       | 横根        | 地内 |
| 市道横根21号線舗装補修工事  |      |              |           |           |    |
| 計画平面図、標準断面図     |      |              |           |           |    |
| 縮尺              | S=図示 |              | 図 面 全 1/1 |           |    |
| 測量              |      |              | 年 月 日     | 主任<br>技術者 |    |
| 設計              |      |              | 年 月 日     | 主任<br>技術者 |    |
| 魚沼市役所 産業経済部 建設課 |      |              |           |           |    |