
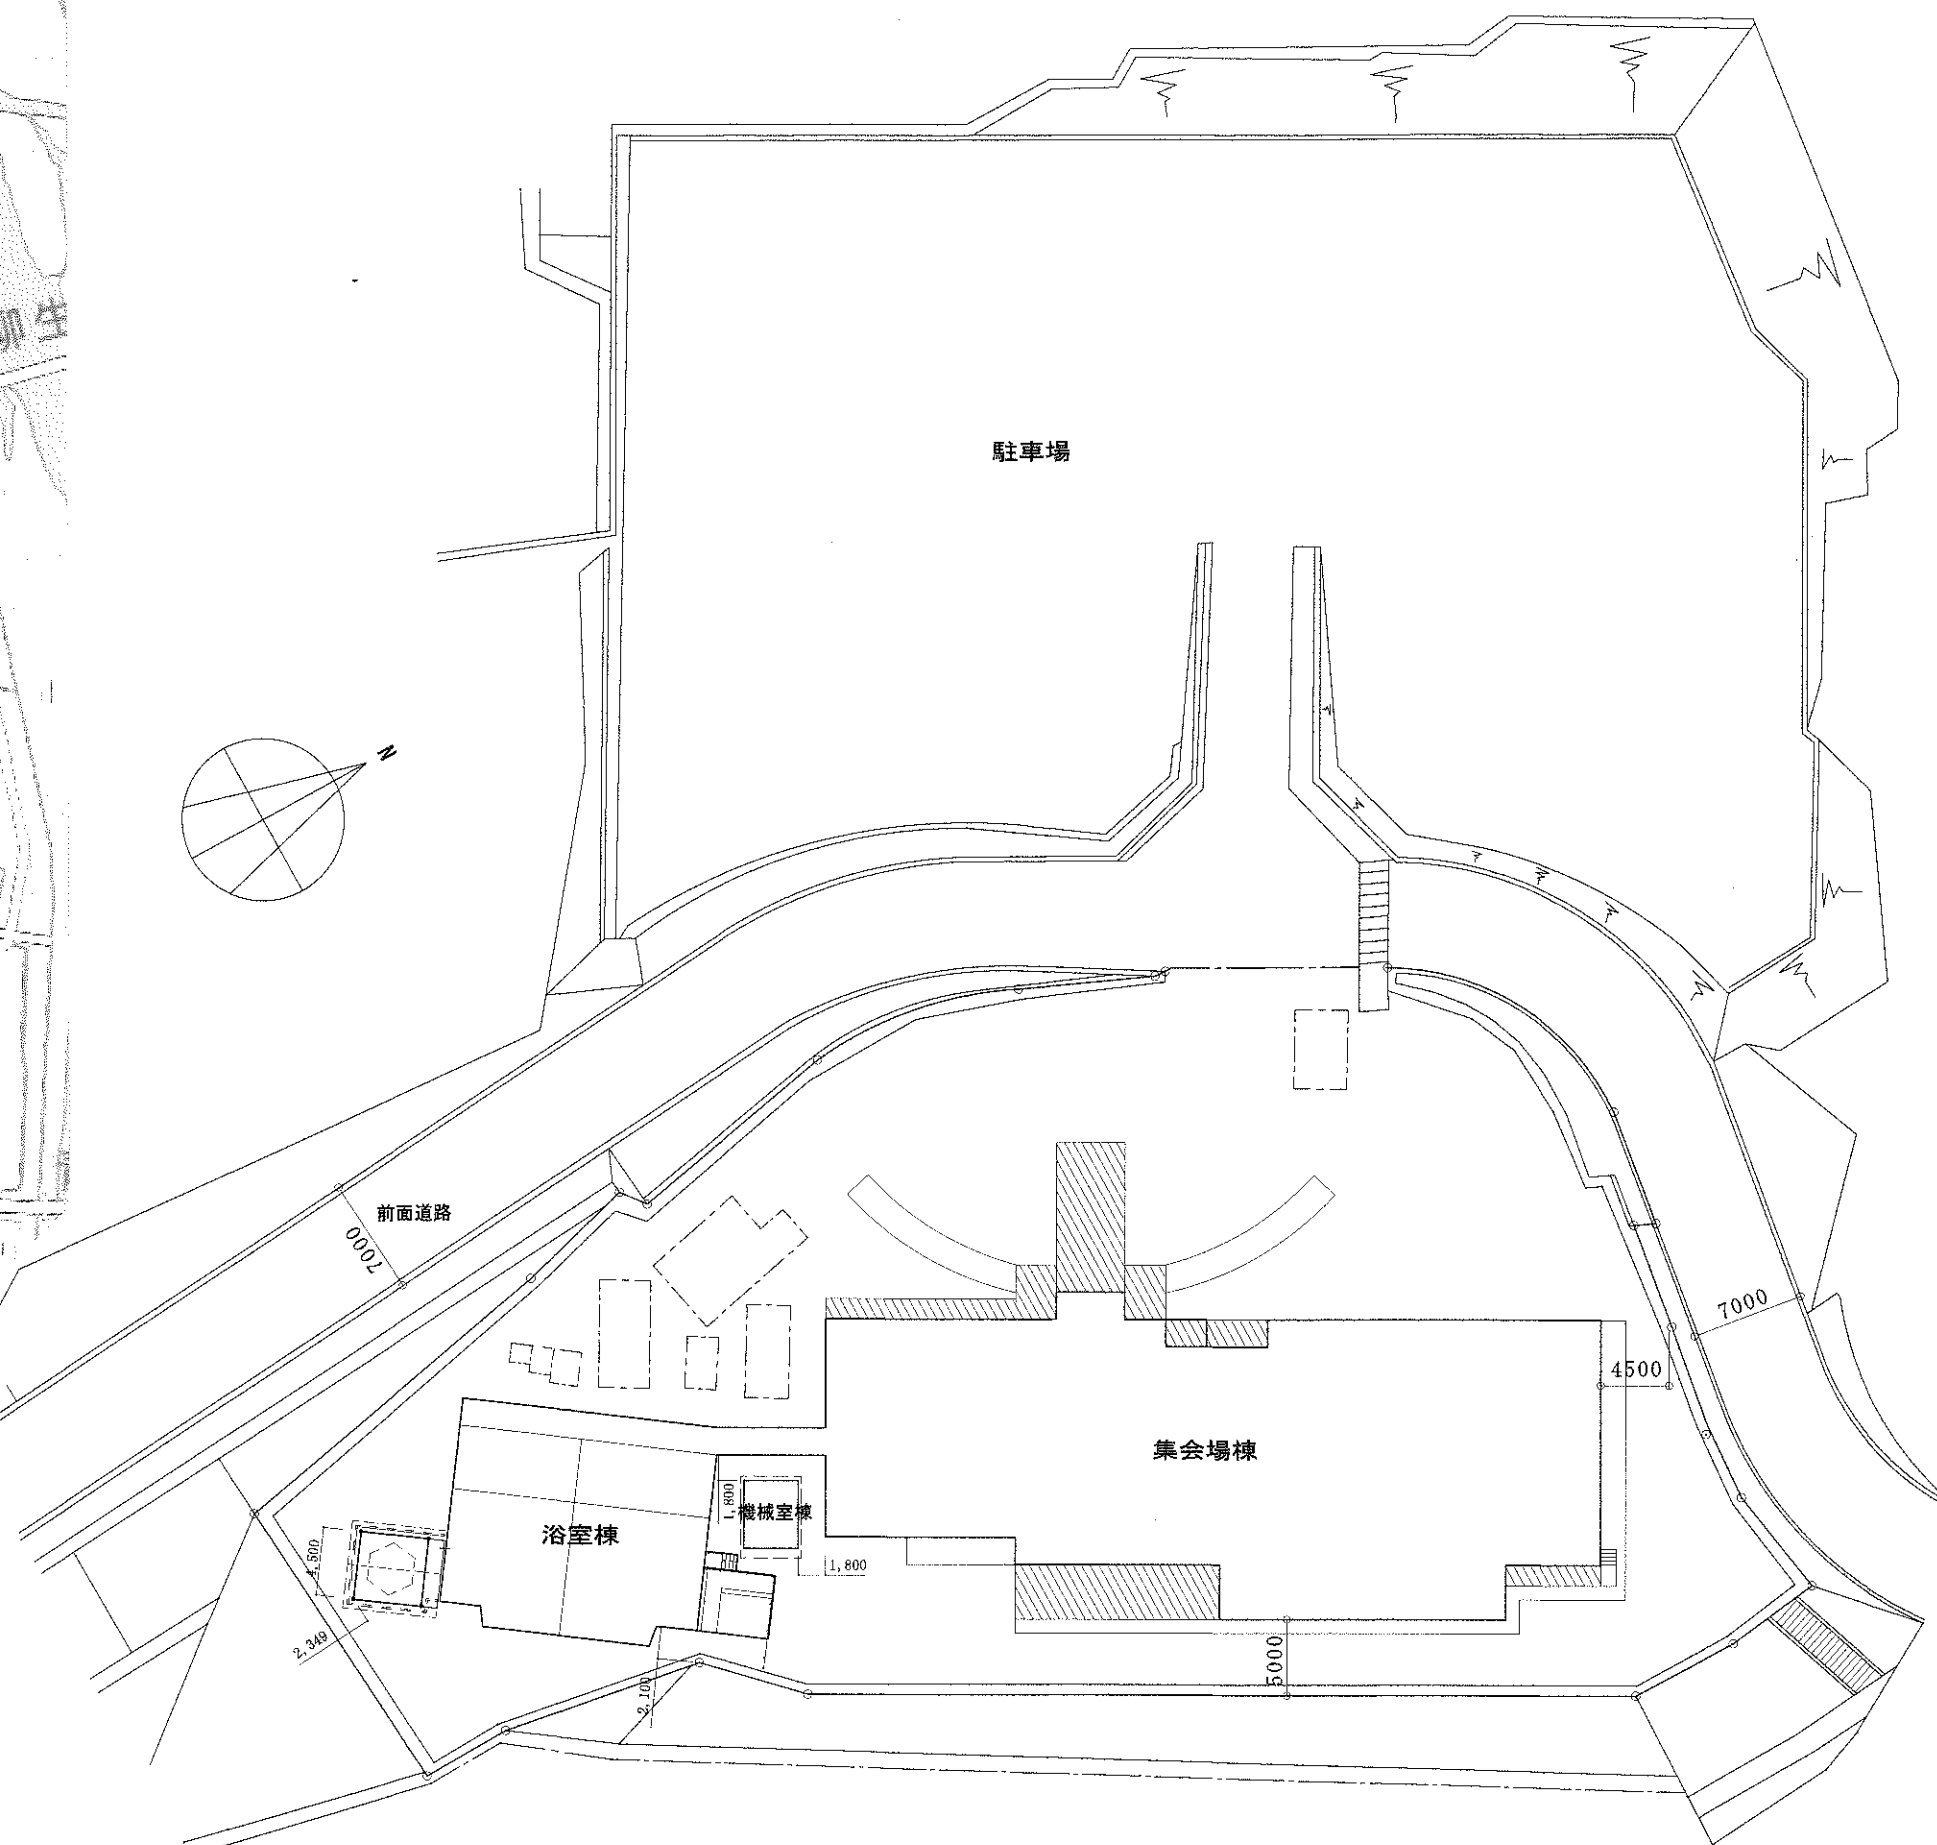




図面番号	意匠 図面名称	図面番号	意匠 図面名称	図面番号	意匠 図面名称
M - 0	図面リスト				
M - 1	機械設備工事仕様書（1）				
M - 2	機械設備工事仕様書（2）				
M - 3	配置図				
M - 4	機械設備改修 平面概要図				
M - 5	機械設備撤去・更新機器表				
M - 6	空調設備改修系統図				
M - 7	給湯熱源濾過改修系統図				
M - 8	機械室撤去詳細図				
M - 9	機械室改修詳細図				

[illegible]

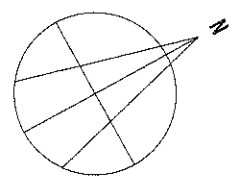

配置図 S=1/500

変更			魚沼市 観光課 〒946-8601 新潟県 魚沼市小出島910番地 電話(025-792-9754)	設計者 新潟県魚沼市小出島124-92 TEL 025-792-0922 FAX 025-792-9045	設計番号	年月日 R4 8	工事名称 ふれあい交流センターこまみ機械設備改修Ⅰ期工事	図面番号 M-3
				事務所登録第(ハ)3098号 1級建築士登録第265981号 一般建築士事務所小川設計 小川 政之	課長 審査 係 員 担当	図面名称 配置図	縮尺 S=1/500	意 電 機

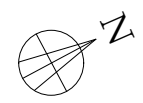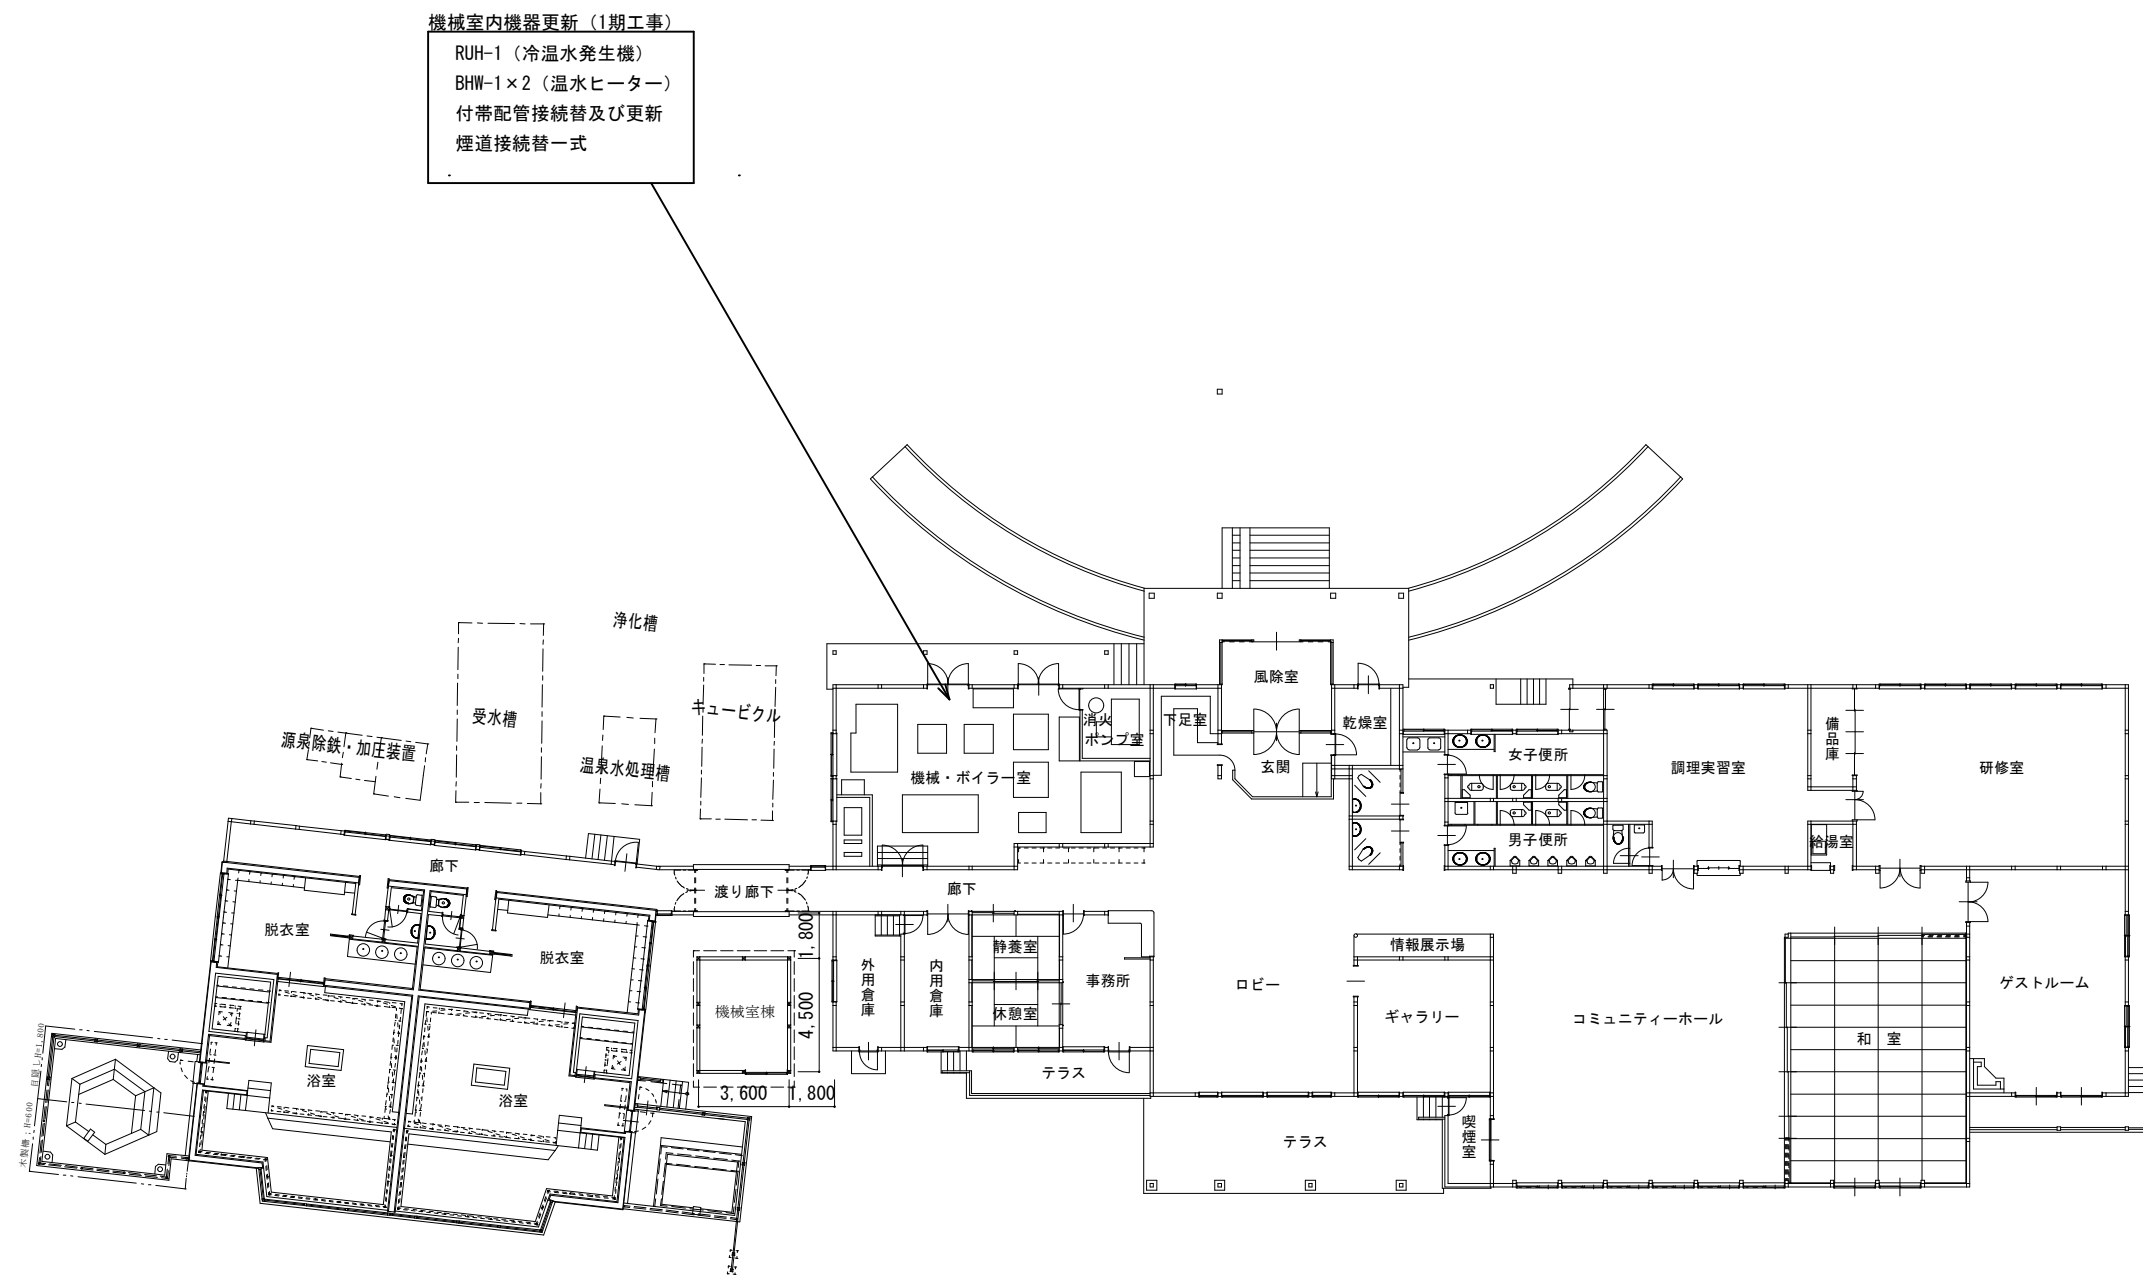


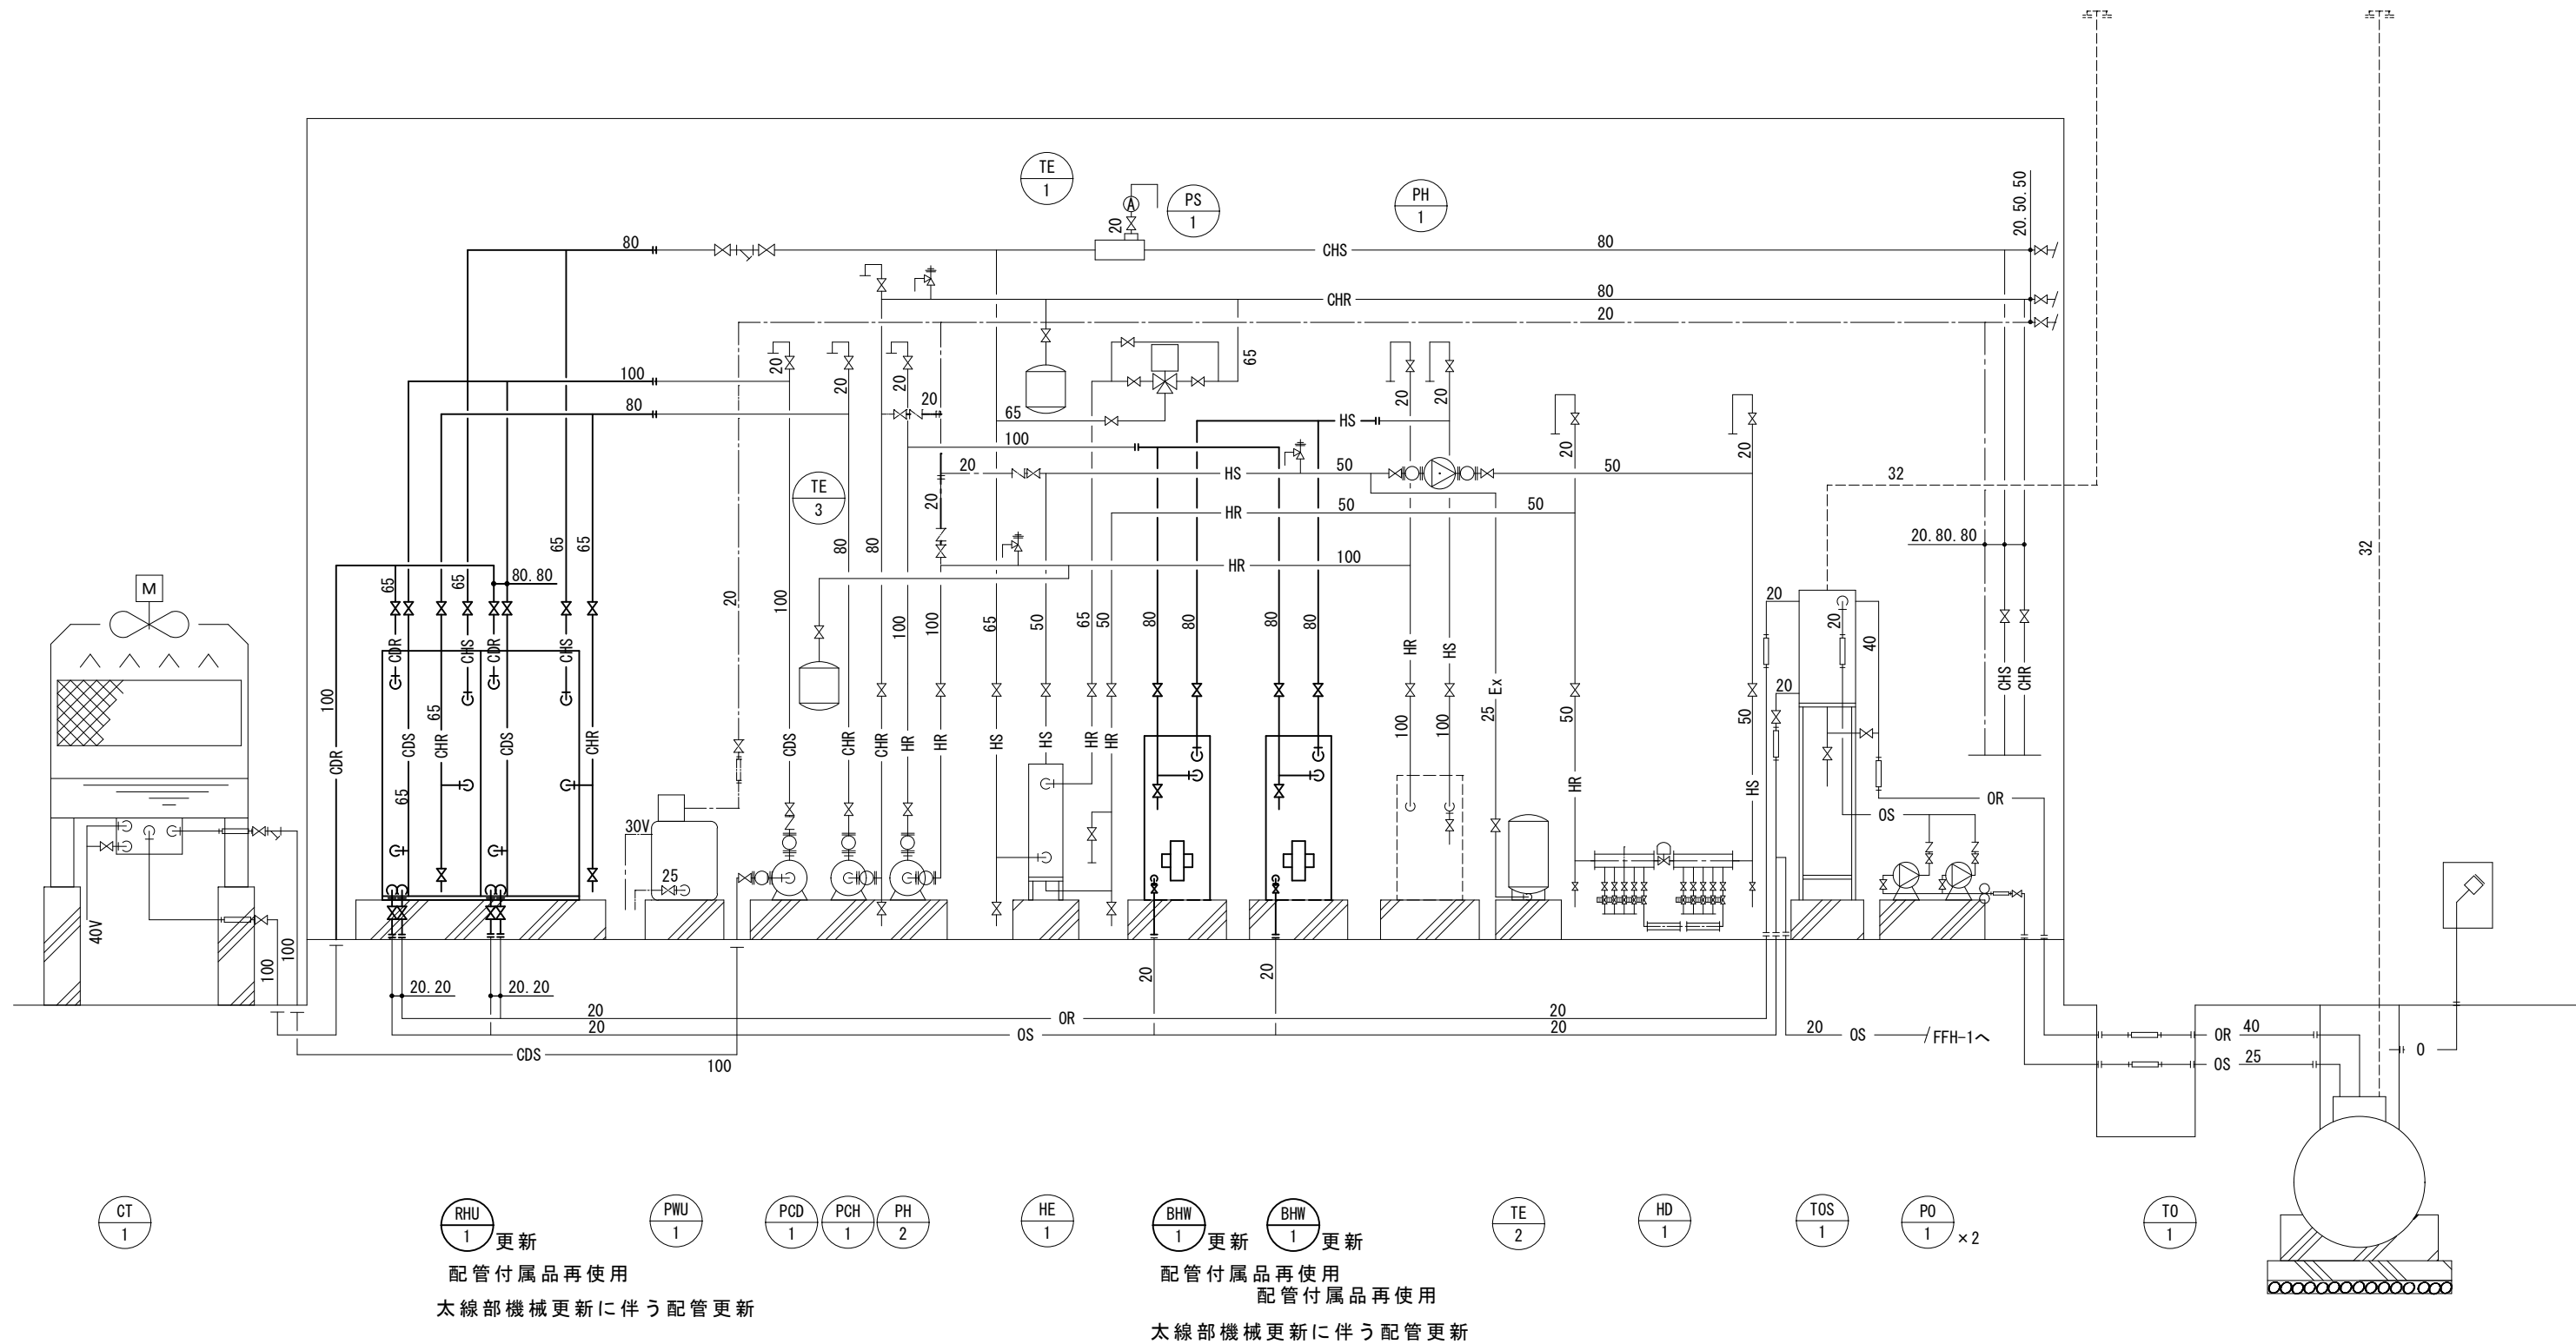
概要平面図 S=1/300


撤去機器表 1 期

更新機器表 1 期


[illegible]

変更			魚沼市 観光課 〒946-8601 新潟県 魚沼市小出島910番地 電話(025-792-9754)	設計者 新潟県魚沼市小出島124-92			TEL 025-792-0922	設計番号			年月日 R4 8	工事名称 ふれあい交流センターこまみ機械設備改修Ⅰ期工事			図面番号 M-5				
							FAX 025-792-9045												
							事務所登録第(㌵)3098号	一級建築士事務所小川設計			課長		審査	係員	担当	図面名称 機械設備撤去・更新機器表	縮尺 S-F	意電 構機	
							I級建築士登録第255881号	小川 政 之											




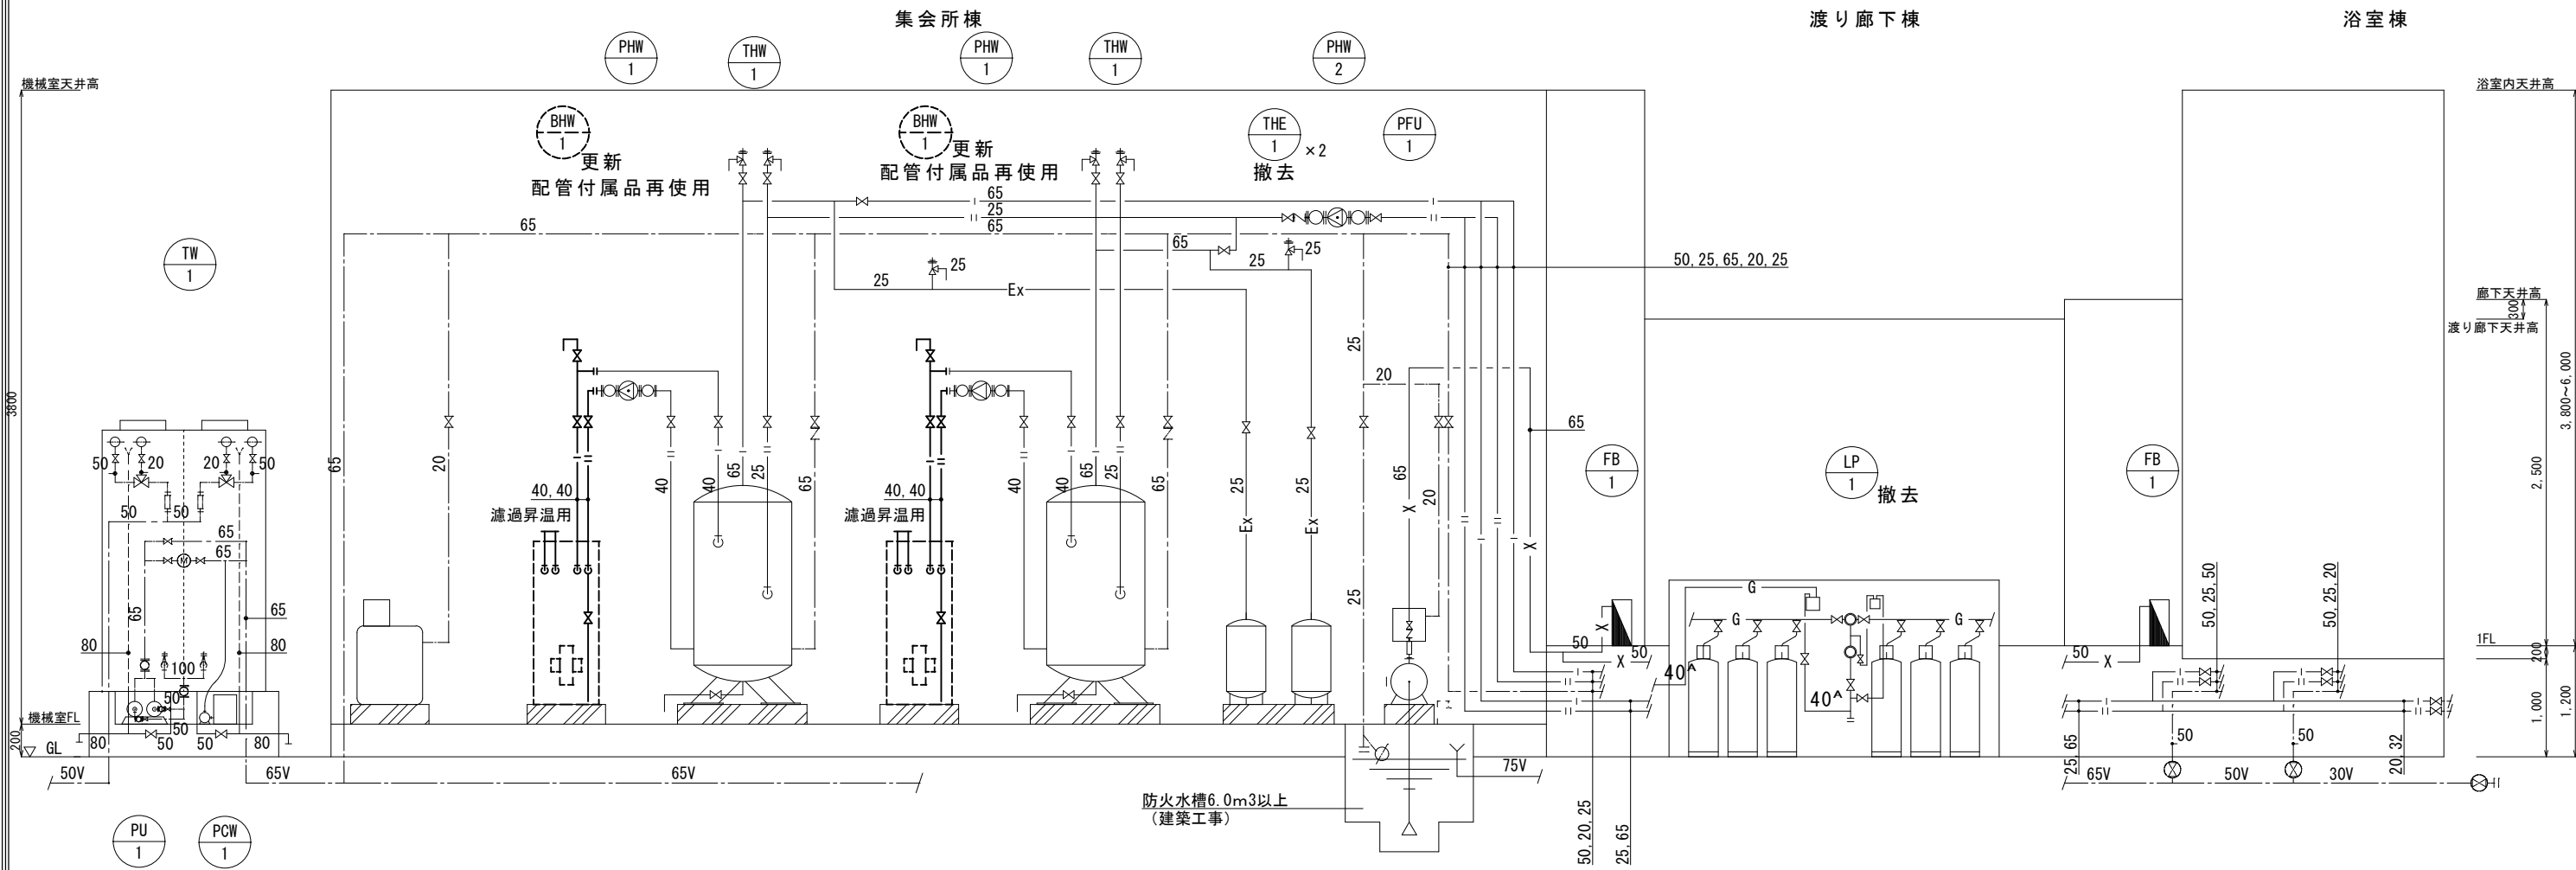


太線部BHW更新に関わる機械周りの配管更新

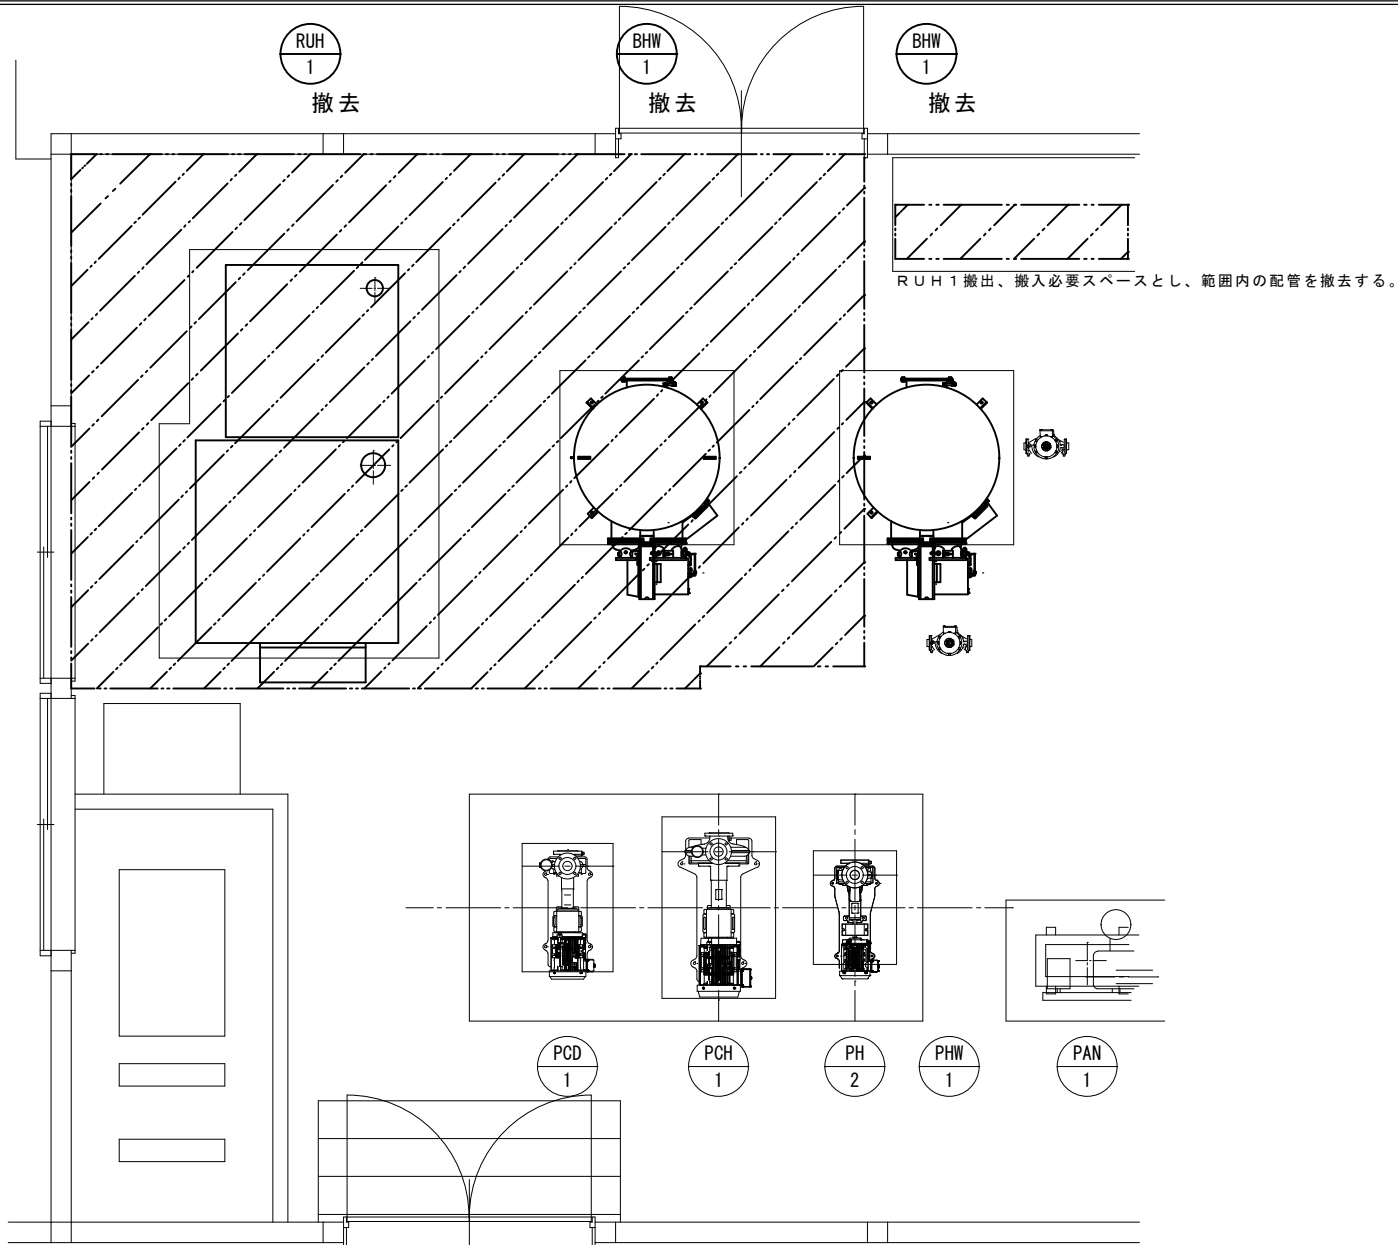


機器撤去平面図 撤去に伴い機器電源ケーブル、制御ケーブルの取り外しを行う。

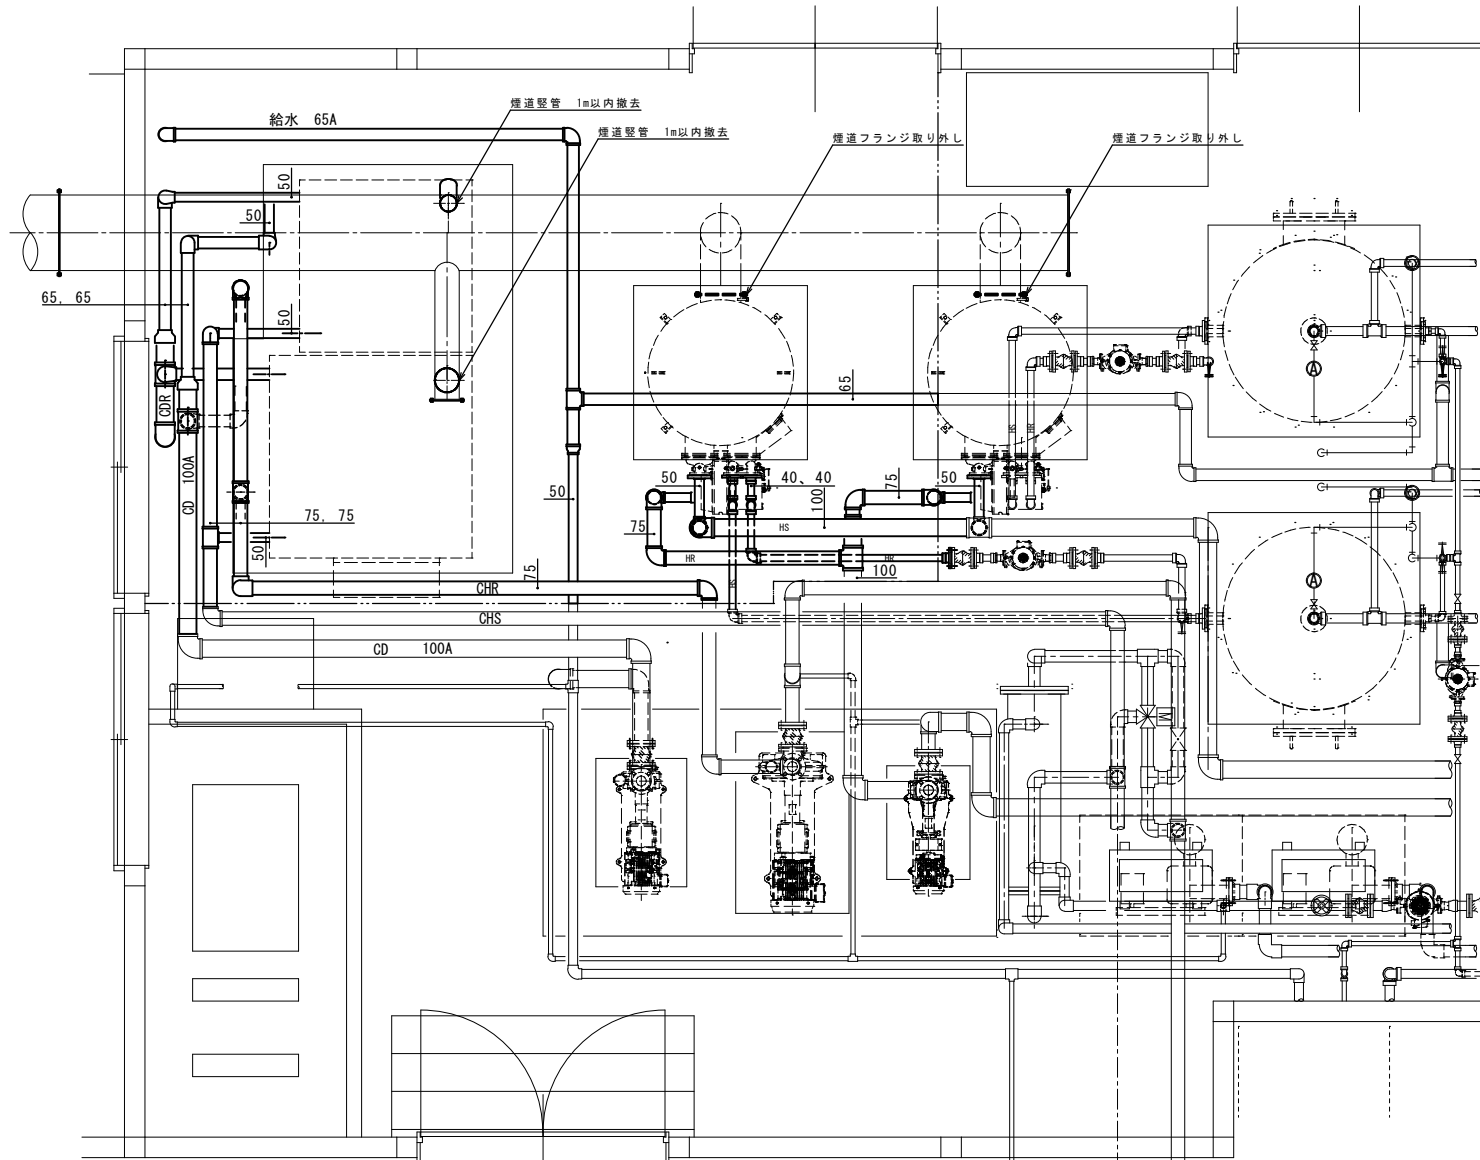

天井配管撤去平面図 図中太線配管を撤去する。配管付属品は取り外し再取り付け

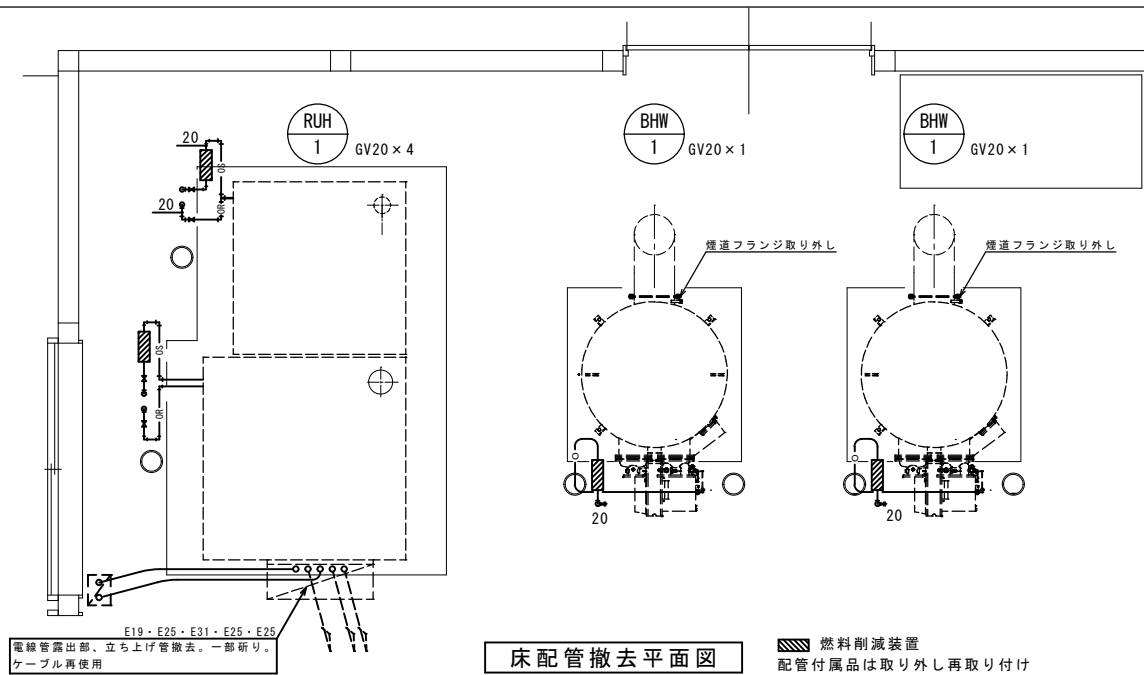

床配管撤去平面図 燃料削減装置 配管付属品は取り外し再取り付け

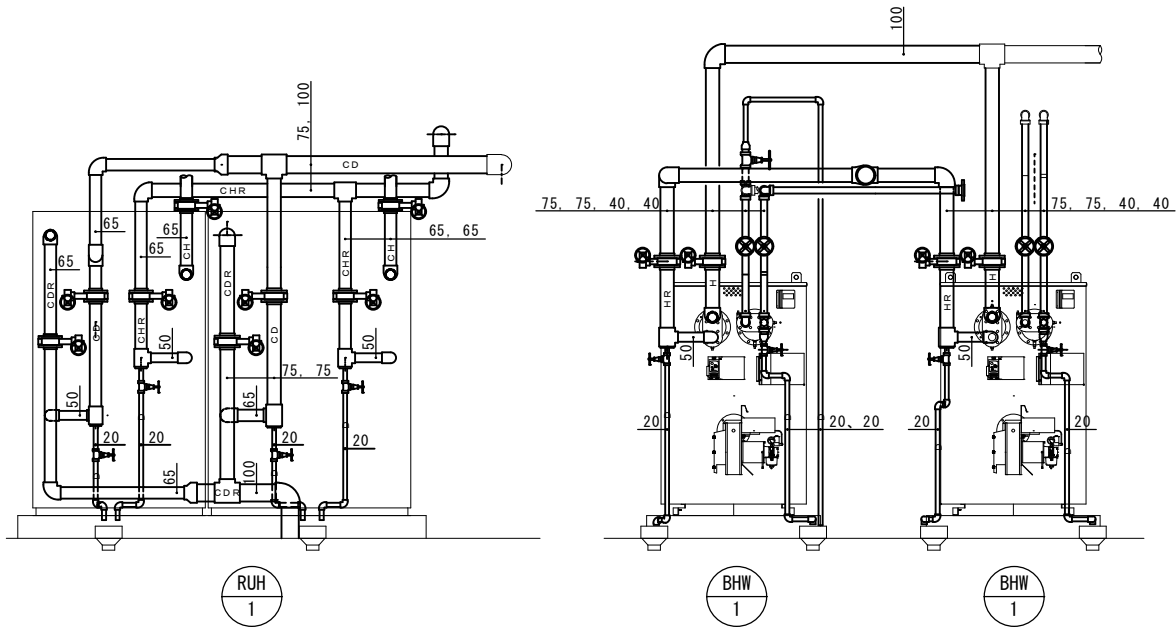

配管撤去立面図 図中太線配管を撤去する。配管付属品は取り外し再取り付け

図中太線配管を撤去する。
配管付属品は取り外し再取り付け
BHW-1周り配管付属品（再使用）
温度計×8
圧力計×8
仕切弁20A×5
仕切弁40A×5
バタフライ弁75×4
空気抜き弁20A×1
RUH-1周り配管付属品（再使用）
温度計×8
圧力計×8
仕切弁20A×4
バタフライ弁65×4
バタフライ弁75×4

