


計画平面図 S=1 : 1000

送水管更新 HIVP-RRφ65 : L=110.0m

標準断面図 S=FREE

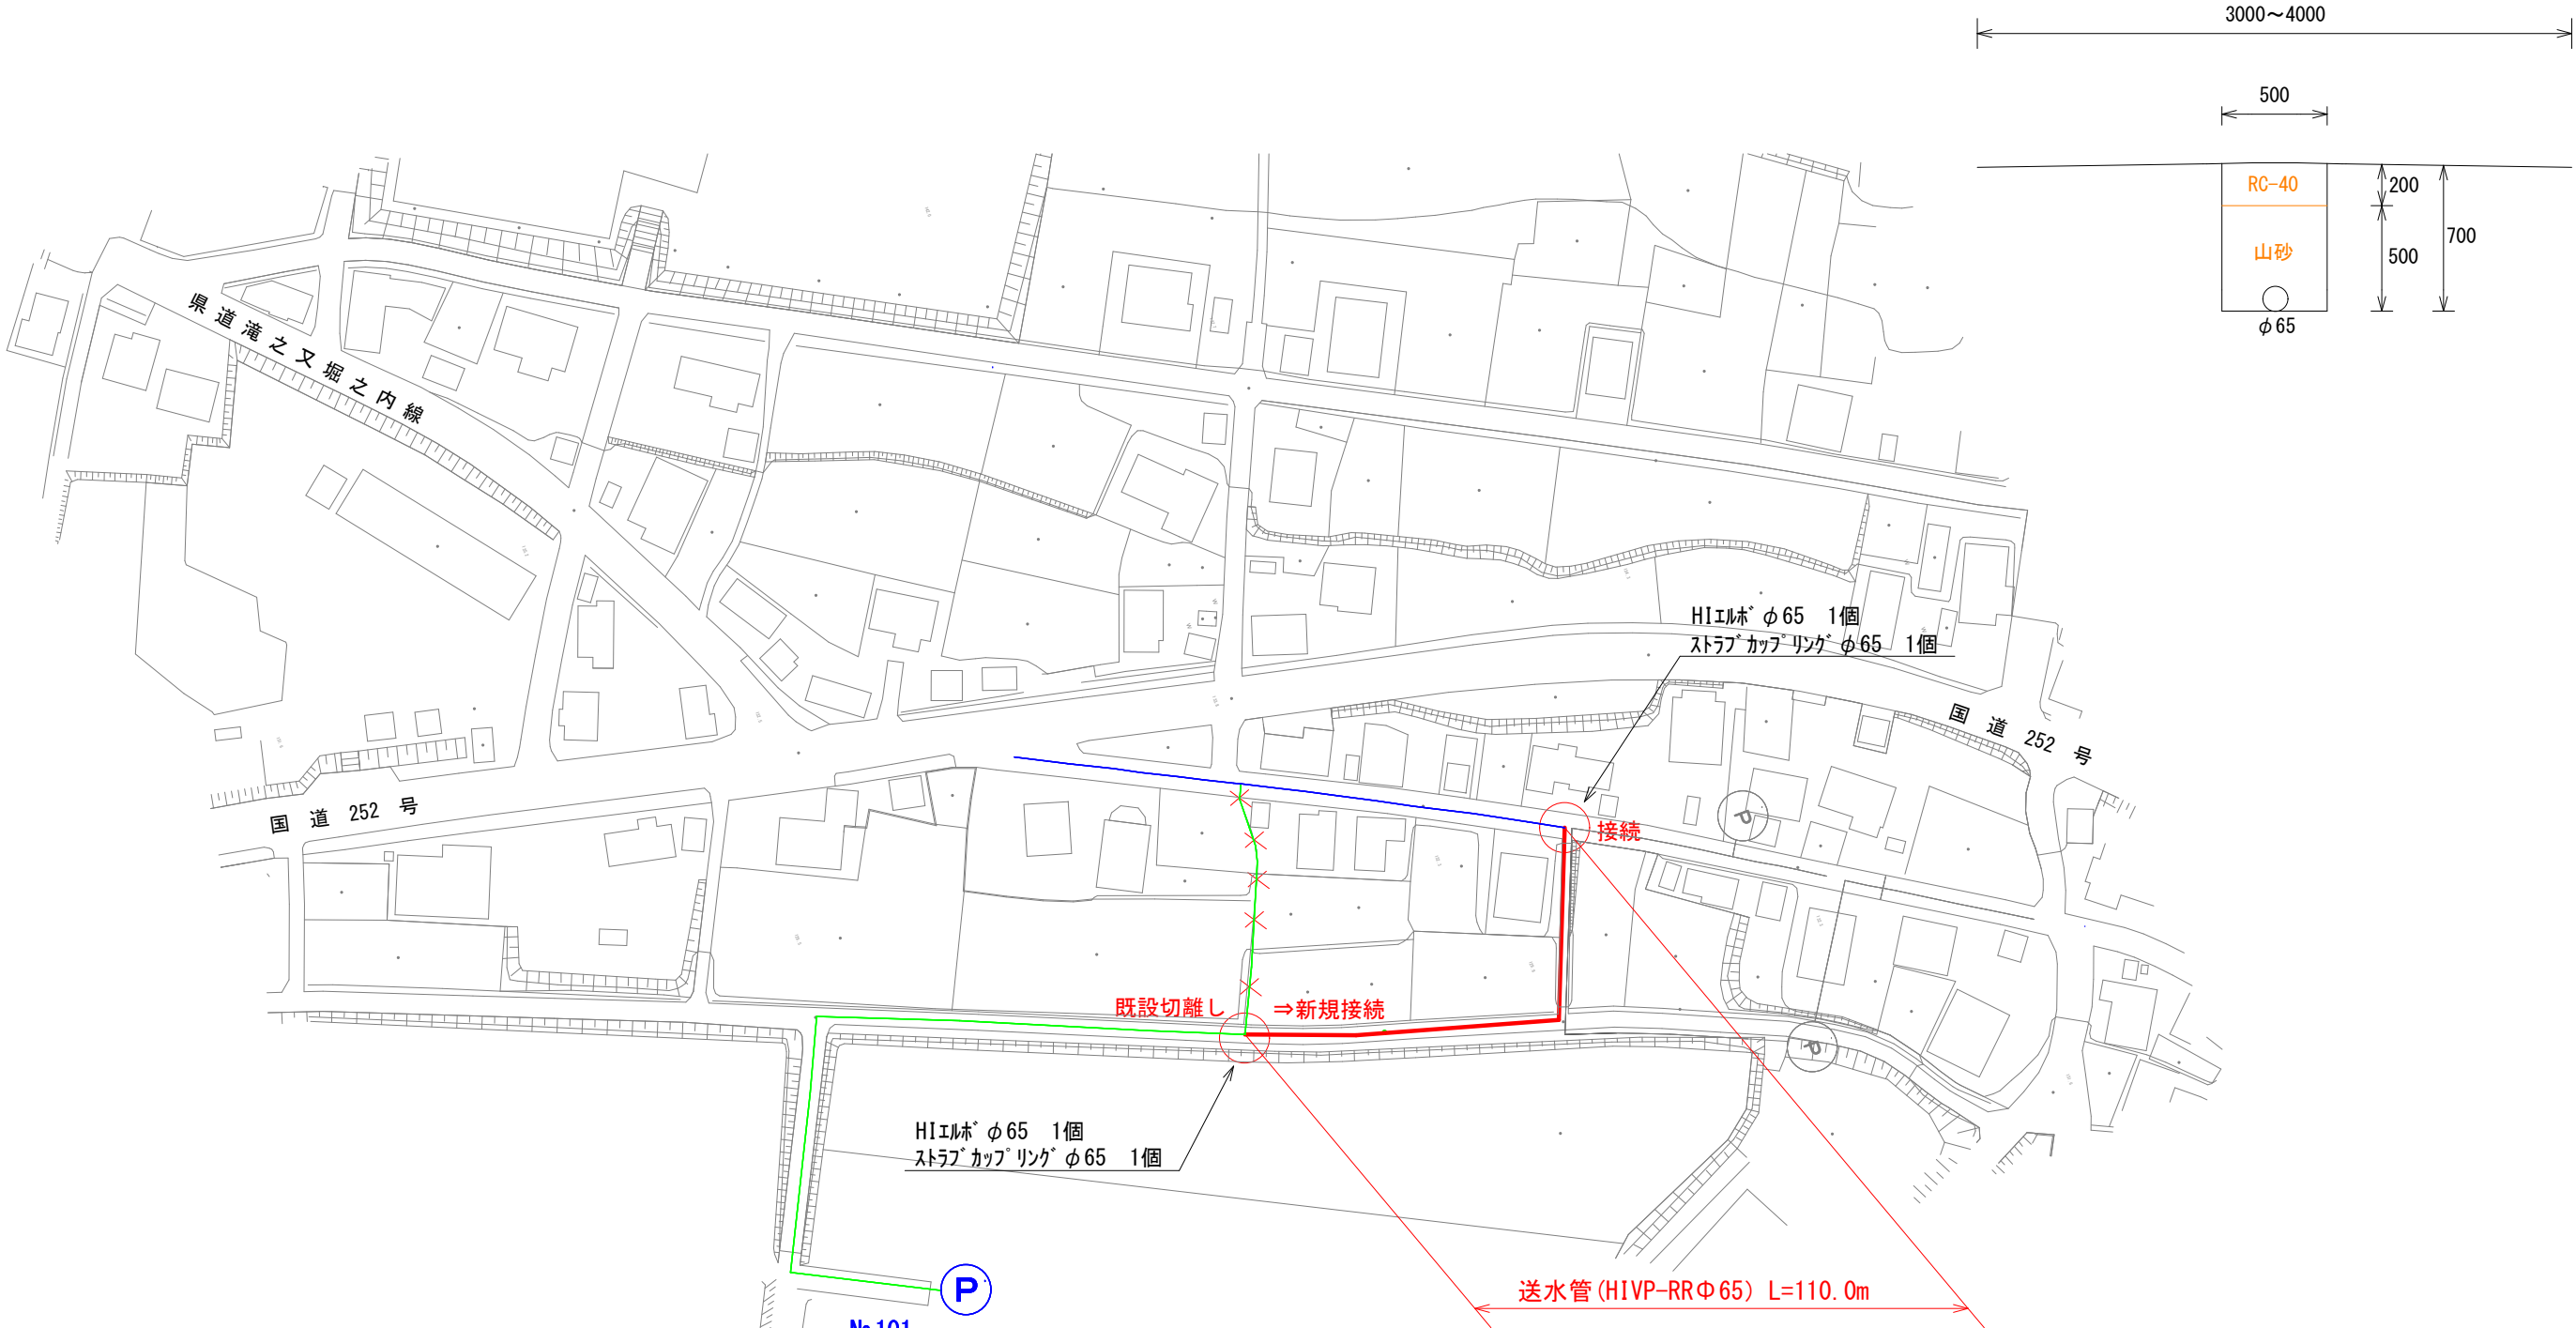

工事名	市道並柳下堀線送水管更新工事		
図面名	計画平面図・標準断面図		
作成年月日			
縮尺	図示	図面全 1	葉の 1
事業者名	魚沼市 産業経済部建設課		