



4道維第24号 市道青島本線横断側溝改修工事

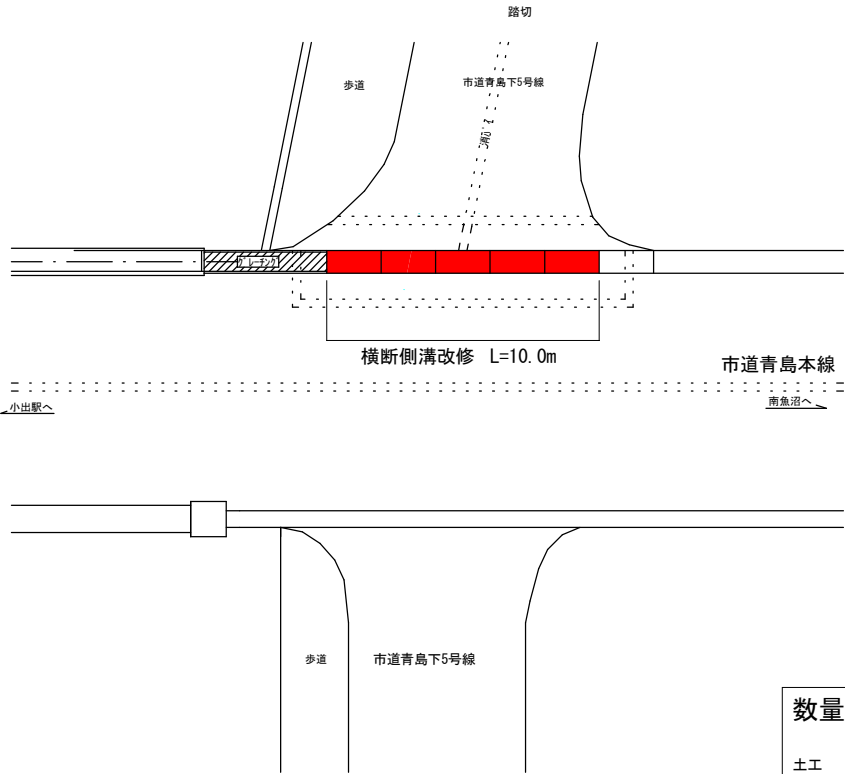

計画平面図 S=1/200



自由勾配側溝（横断用）600*700 S=1/30

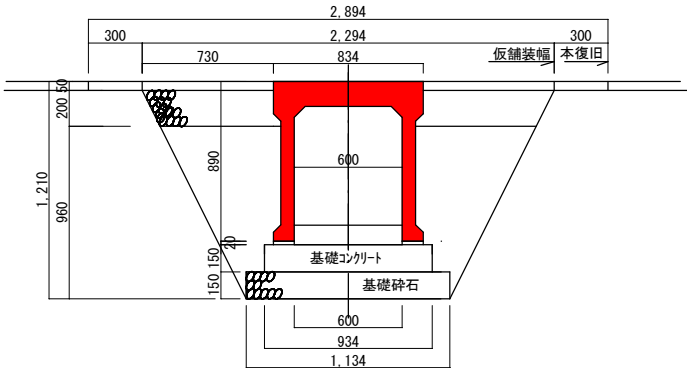

数量計算

土工			舗装工			仮設工		
床堀	小型	V=16m3	路盤工	t=200 (仮復旧時)	A=20m2	交通誘導員	N=10人日	
埋戻		V=6m3	路盤工	t=20 (本復旧時)	A=26m2			
土砂等運搬	4t	V=16m3	仮舗装	t=50	A=20m2			
			本復旧舗装	t=50	A=30m2			
排水工								
自由勾配側溝工	横断用 (600×700) 基礎、インバート含む				L=10m			
蓋設置工	グレーティング1m、ボルト固定				N=5枚			
構造物撤去工								
舗装切断	As				L=55m			
舗装版撤去	As				A=50m2			
舗装版運搬処理工	As				V=3m3			
構造物撤去	自由勾配側溝600				L=10m			
運搬処理	自由勾配側溝600				V=3.5m3			

当該工事

令和4年度	工事番号	4道維第24号
市道	魚沼市	町村青島地内
市道青島本線横断側溝改修工事		
計画平面図、横断用自由勾配側溝図		
縮尺	S=図示	図面全 1/1
測量		年 月 日 主任技術者
設計		年 月 日 主任技術者
魚沼市役所 産業経済部 建設課		