


	検査済 適合	検査済 適合	CHECKED BY	DRAWN BY	CONSTRUCTION TITLE 堀之内なかよし保育園平面図	DATE	DRAWING NO.
検査済 適合	検査済 適合	検査済 適合			DRAWING TITLE	SCALE 1 : 100	

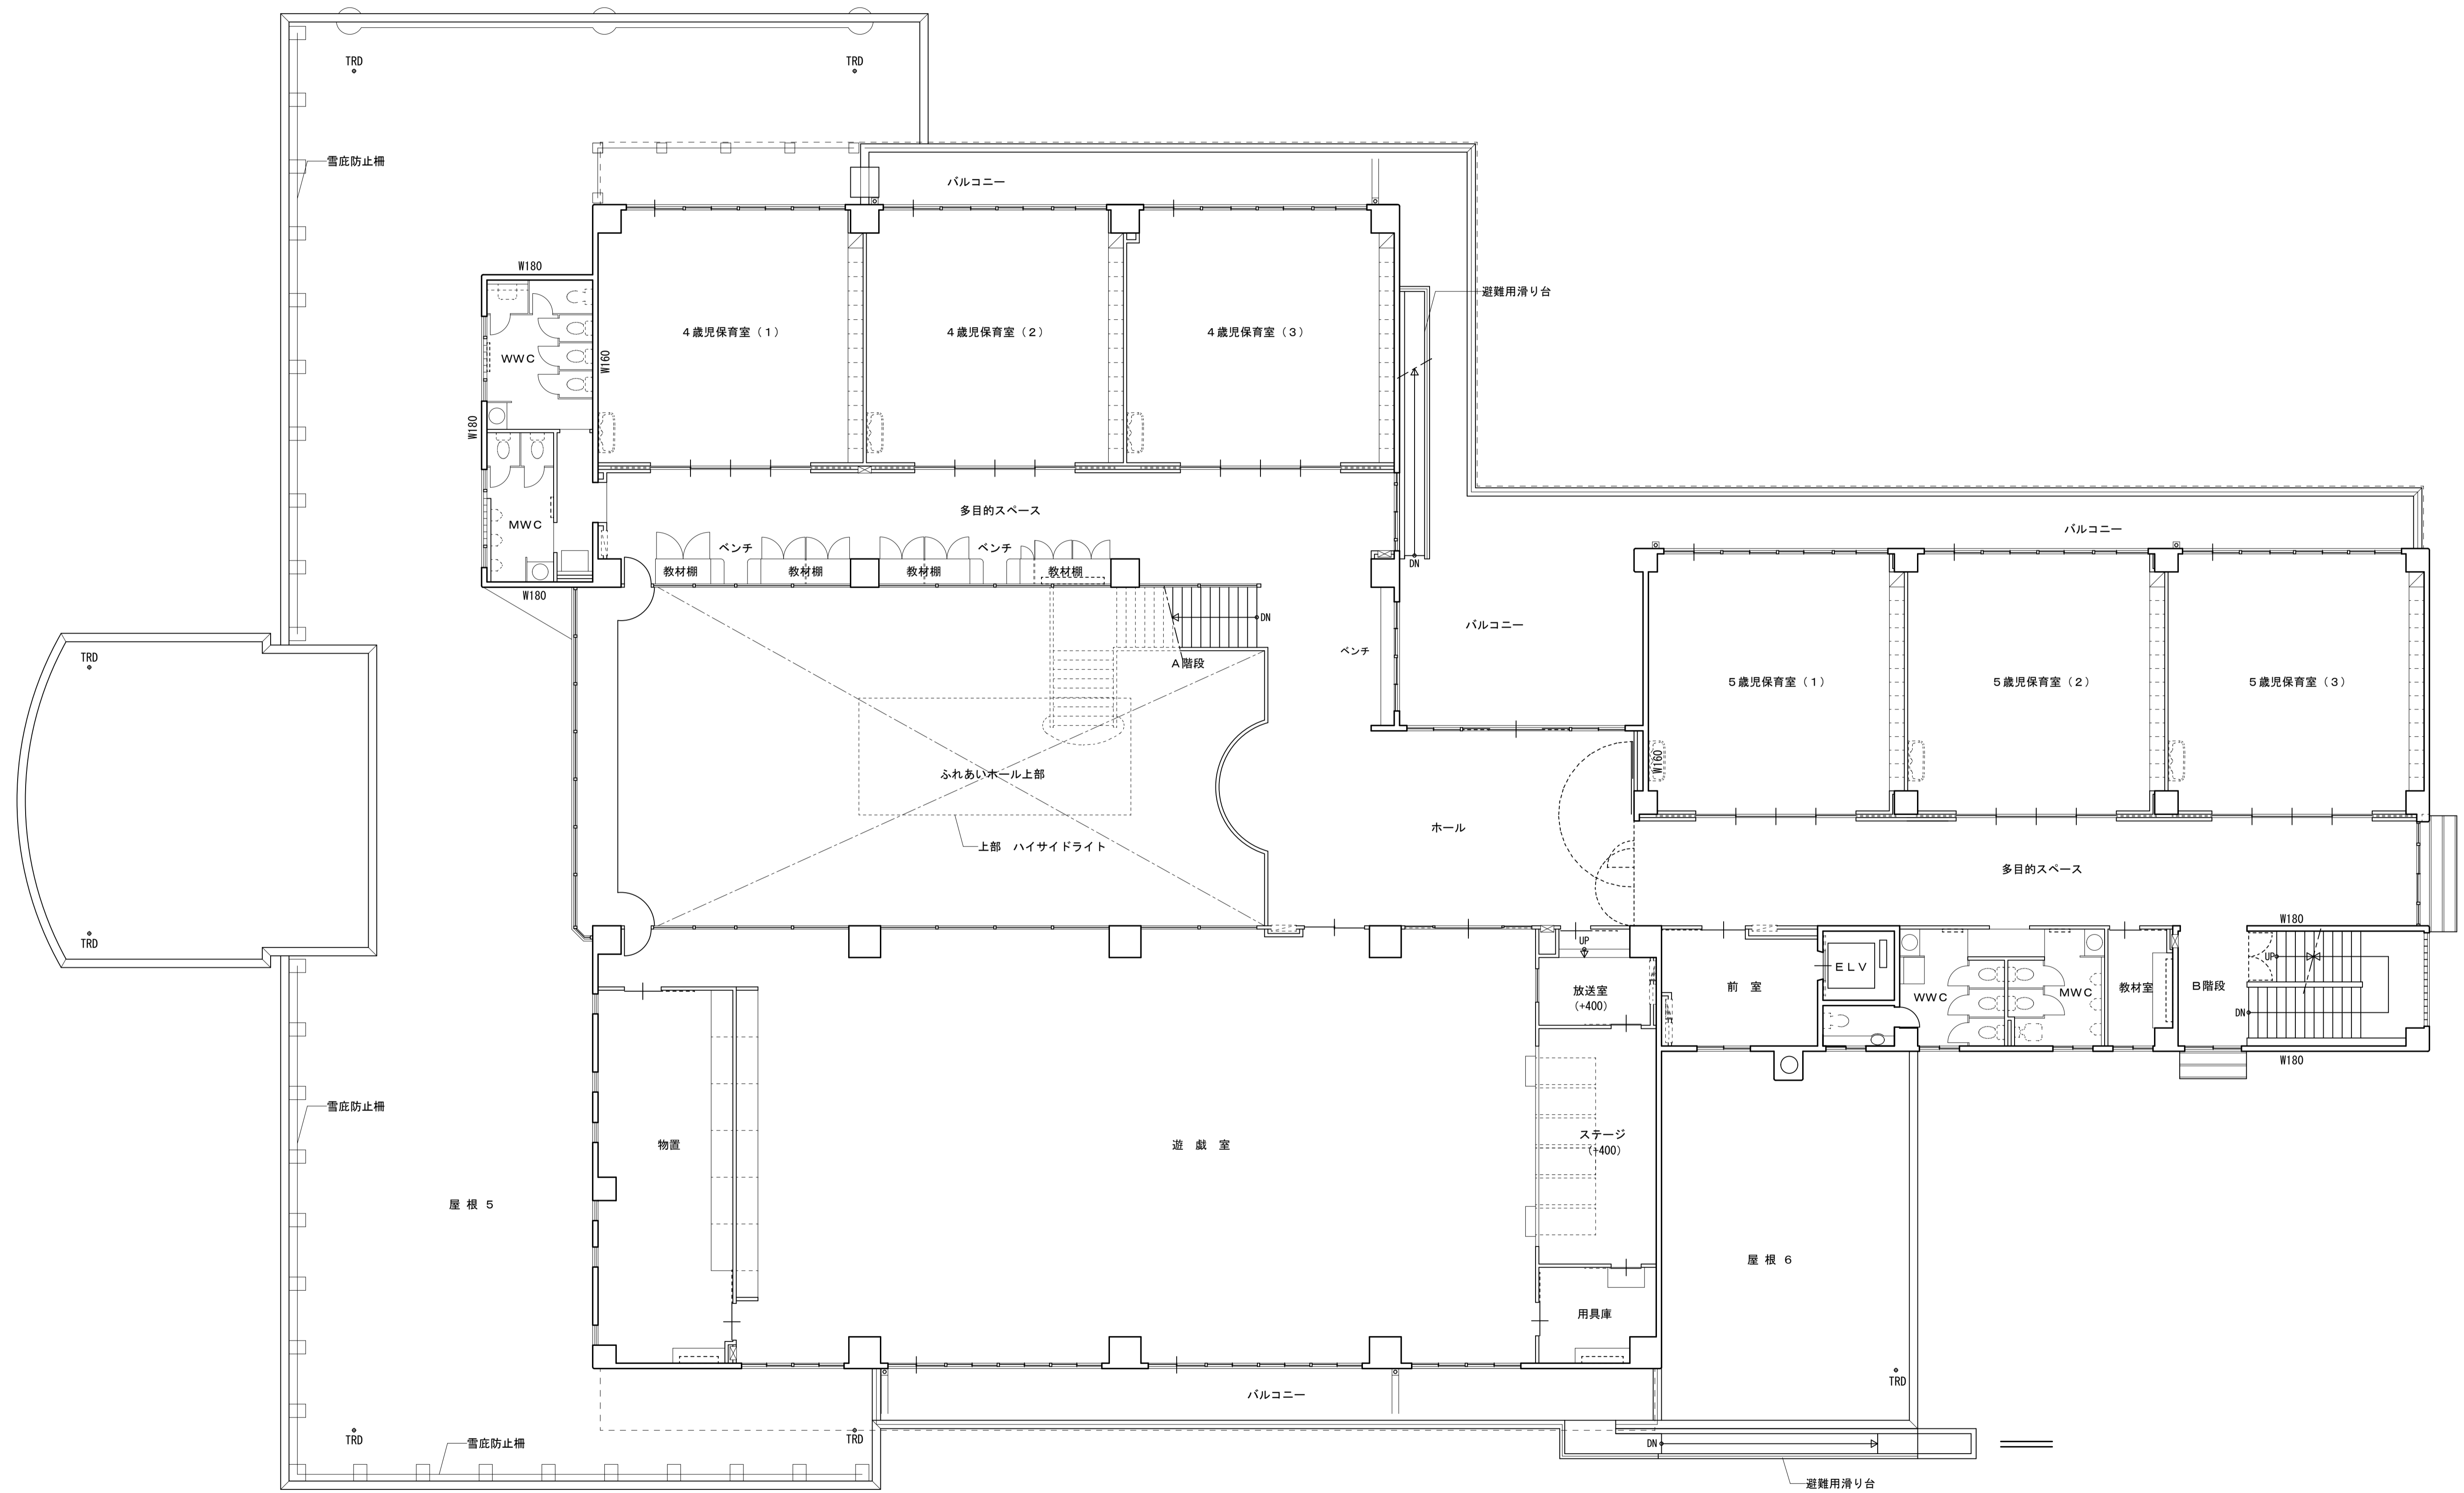

	検査済 適合	検査済 適合	CHECKED BY	DRAWN BY	CONSTRUCTION TITLE 堀之内なかよし保育園	DATE	DRAWING NO.
検査済 適合	検査済 適合	検査済 適合			DRAWING TITLE 2階平面図	SCALE 1:100	