


1階 平面図 S=1/200

		建物名称	年月日	図面番号
		図面名称	縮尺 A2版: 100% A3版: 71% S=1/200 S. FREE	1

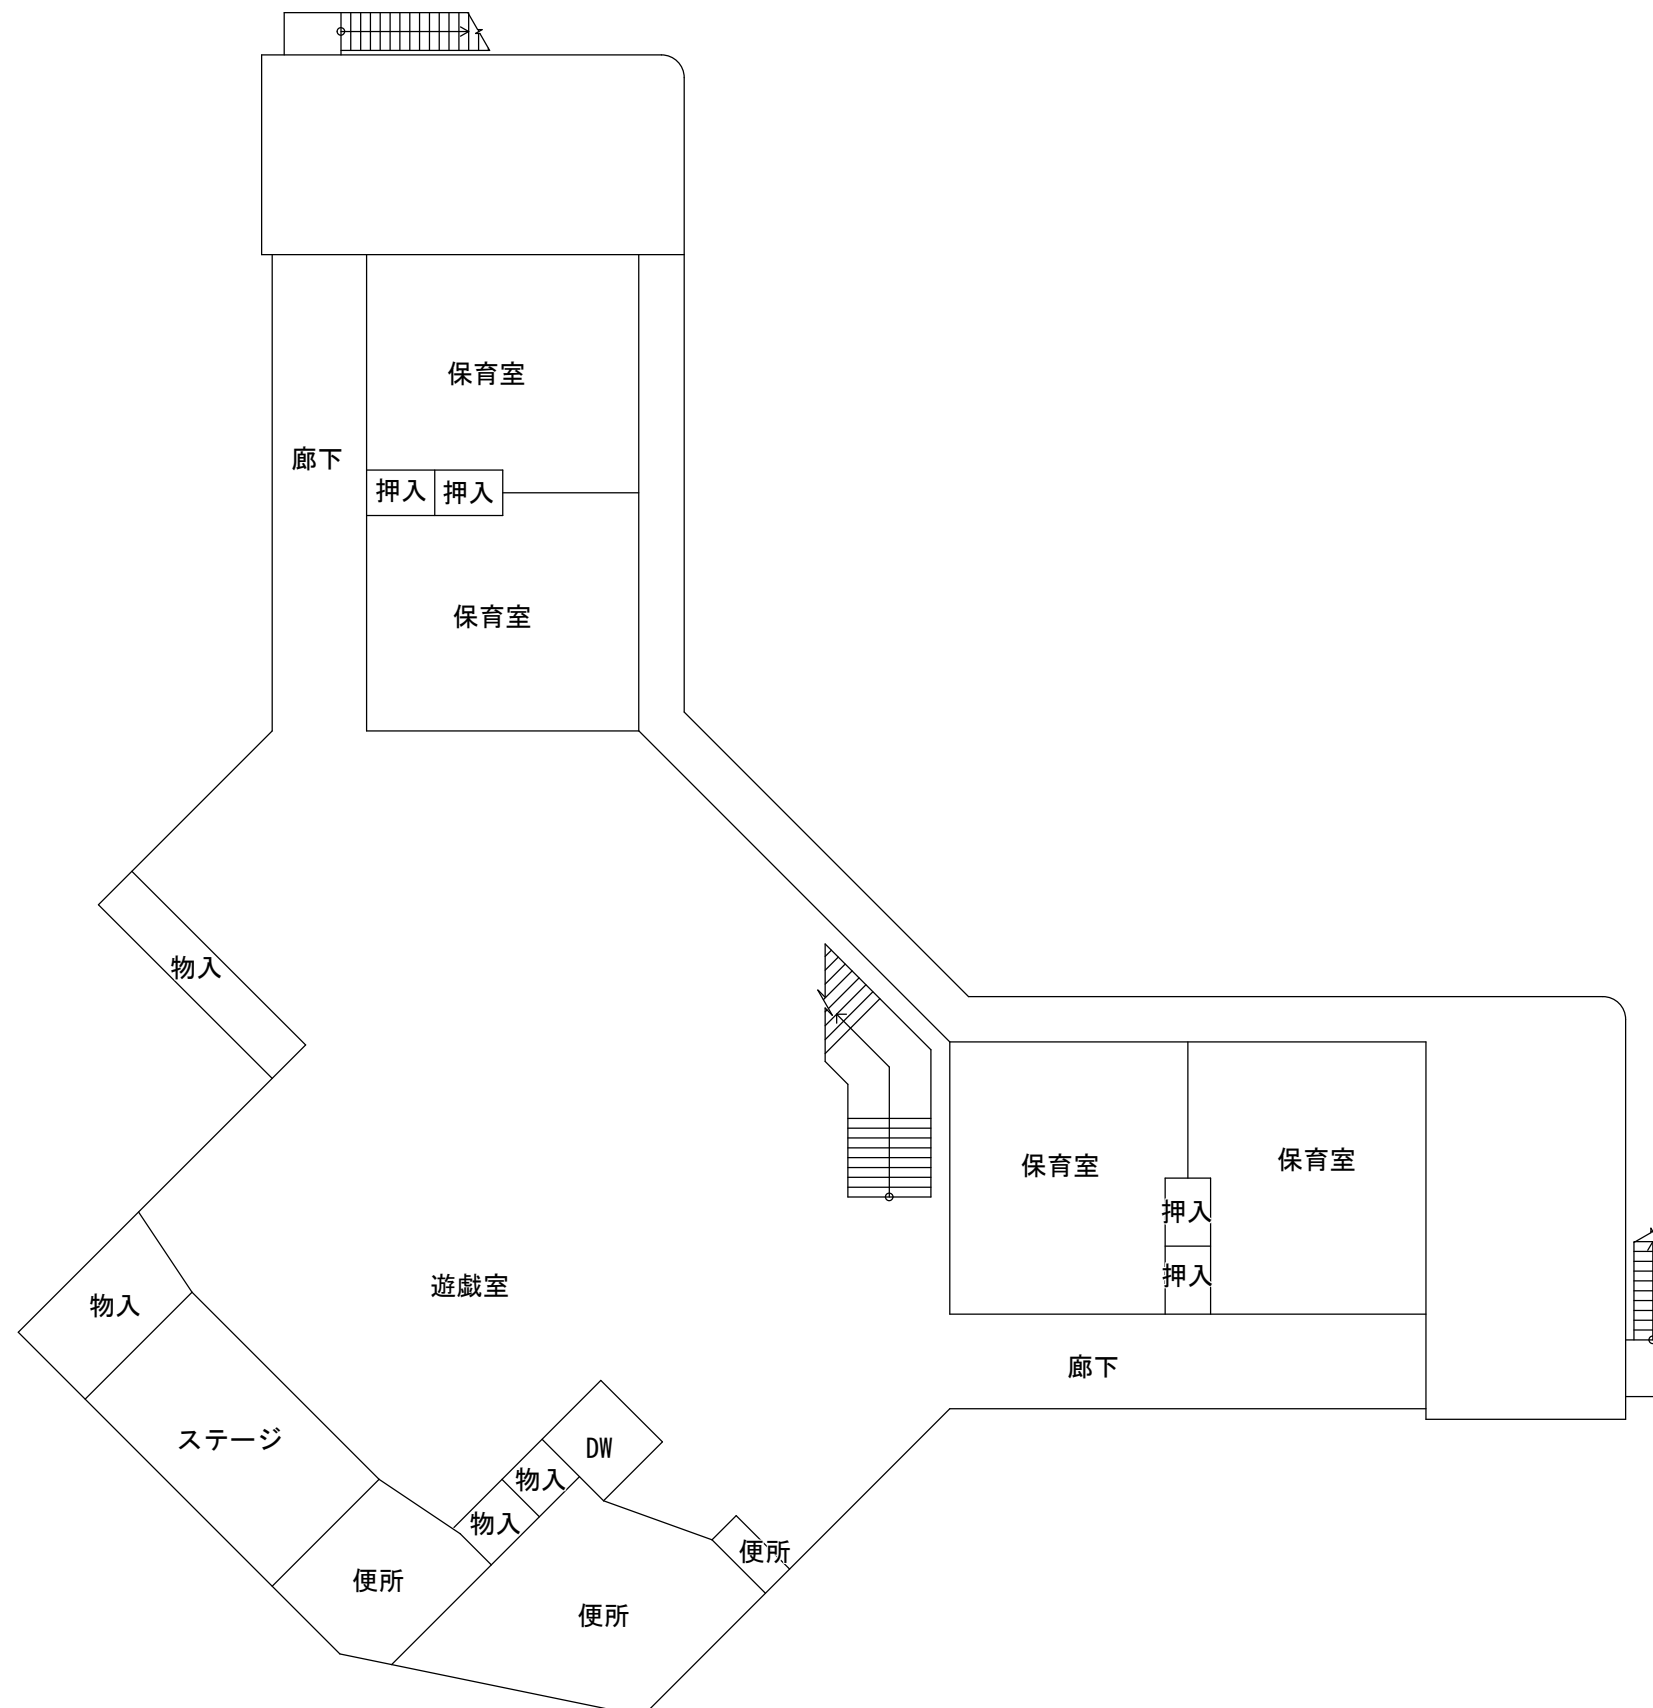

2階 平面図 S=1/200

		建物名称	ふたば東保育園	年月日		図面番号 2
		図面名称	2階平面図	縮尺 A2版: 100% A3版: 71%	S=1/200 S. FREE	