

## 養護老人ホーム南山荘 1 階食堂入口エアコンリース 仕様書

1. 番号 介福第 50 号

2. 件名 養護老人ホーム南山荘 1 階食堂入口エアコンリース

3. 概要

- ・業務用エアコン 3 相 200V 冷房能力 12.5kw、暖房能力 14.0kw 以上の機能を有するもの 1 台
- ・その他エアコン設置に必要な資材 必要数

4. 履行場所

魚沼市 下折立 地内

5. 履行期間

契約締結の日から令和 9 年 7 月 31 日まで

(リース物品稼働期間は令和 5 年 8 月から令和 9 年 7 月までの 4 8 月間)

6. 業務内容

- ・業務用エアコンリース

	リース物品	数量	備考
1	業務用エアコン 3 相 200V 冷房能力 12.5kw、暖房能力 14.0kw 以上の機能を有するもの	1	1 階食堂 入口天井
2	その他エアコン設置に必要な資材、付属品	必要数	

- ・物品の運搬、設置及び各物品の稼働に必要な付帯工事を施すこと。
- ・リース期間終了後は、リース物品の取外し、運搬及び建物の原状復帰をすること。
- ・リース物品設置箇所については別紙のとおり。

7. 支払い方法

月払いとし、契約総額を 4 8 月で除した額を 1 月分として、毎月の業務終了報告及び検査合格後、適法な請求書を受理してから 30 日以内に支払う。

8. 特記事項

契約締結の日から令和 5 年 7 月 30 日までにリース物品の納入、設置を完了すること。

リース物品の設置に関しては、事前に施設管理者と協議の上、作業日程を決定すること。施設利用者への影響が少ない時間帯に作業を行うことになるので、工程管理に注意すること。

## 9. 注意事項

本件は、地方自治法第234条の3の規定による長期継続契約であるため、契約締結日の属する年度の翌年度以降において当該契約に係る歳出予算の減額又は削減があった場合、契約を変更又は解除することができるものとする。

## 10. 協議

本仕様書に記載のない事項については、発注者及び受注者協議のうえ、これを定めるものとする。

介福第50号 養護老人ホーム南山荘1階食堂入口エアコンリース 位置図




# 介福第50号 養護老人ホーム南山荘1階食堂入口エアコンリース

## 南山荘エアコン配置図 1階

凡例

- 新設エアコン(埋込式 今回施工箇所)
- 既設エアコン(壁掛式)
- 既設エアコン(埋込式)

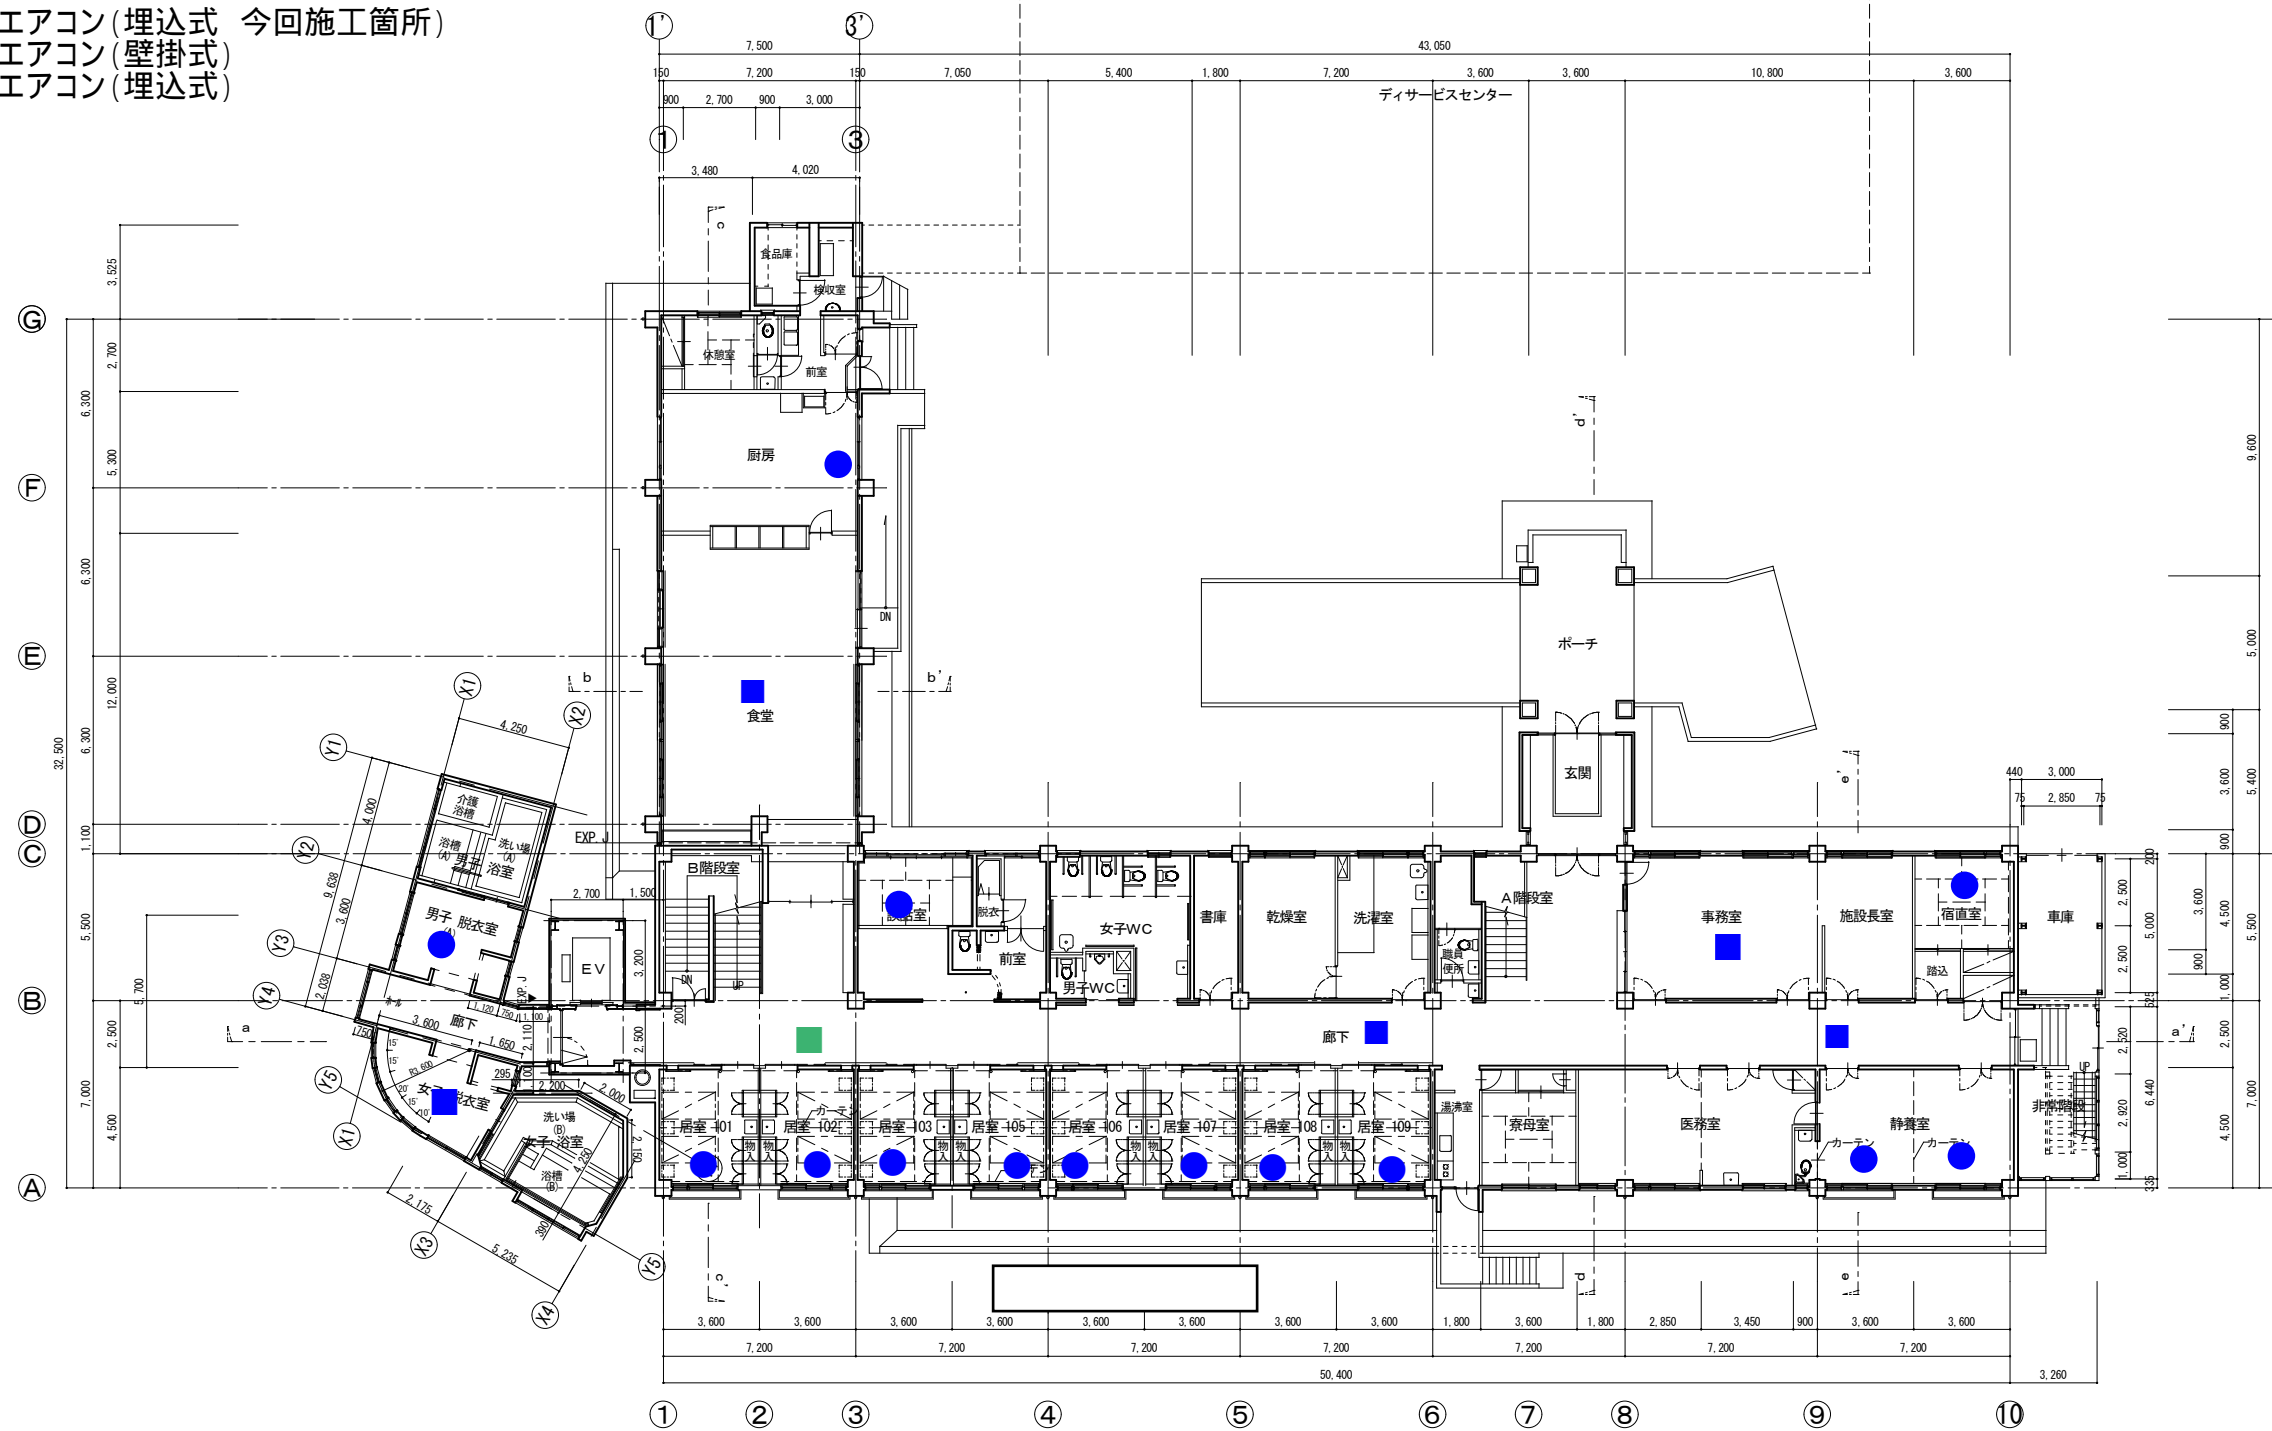

1階 平面図 縮尺1:200

図面名	1階 平面図
縮尺	1/200