


令8現建消整工第2号　市道吉田17号線散水管更新工事


計画平面図　S=１：１０００

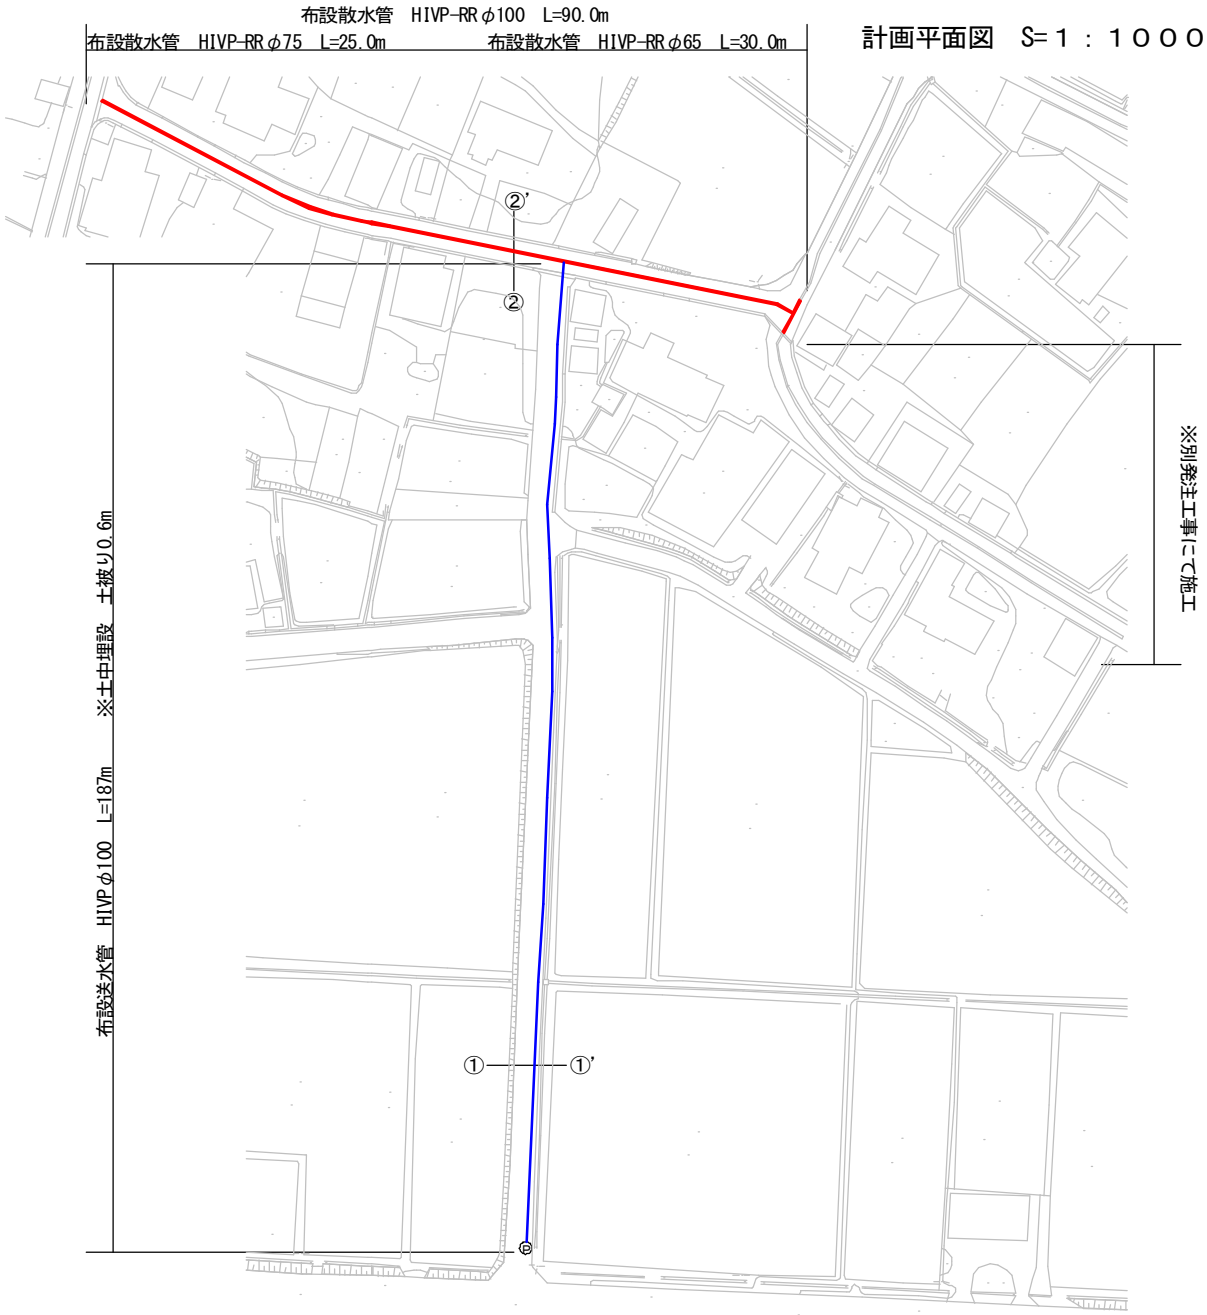


標準横断面図　S=Free

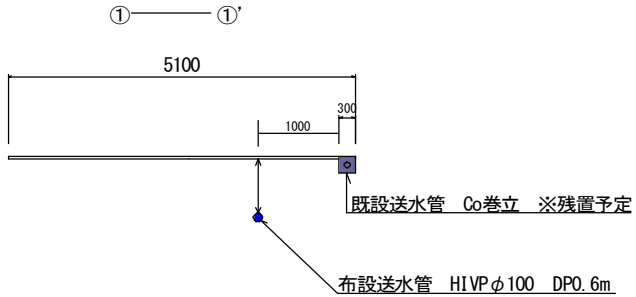

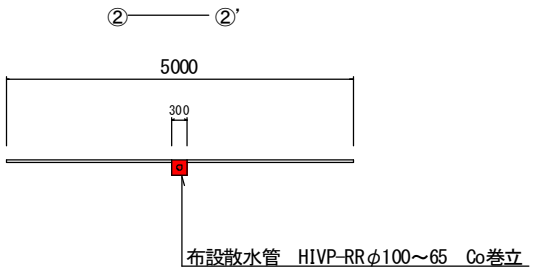

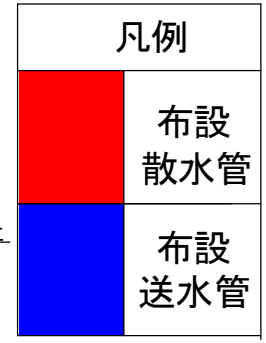

送水管布設部標準断面

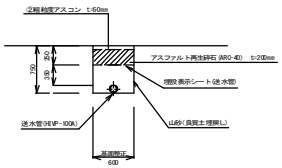

令和8年度		工事番号　令8現建消整工第2号		
魚沼市 郡 町 村　吉田　地内				
市道吉田17号線散水管更新工事				
計画平面図、標準断面図				
縮尺	S=図示	図面全　1/1		
測量		年　月　日	主任技術者	
設計		年　月　日	主任技術者	
魚沼市役所　産業経済部　建設課				