

平面図　1:500

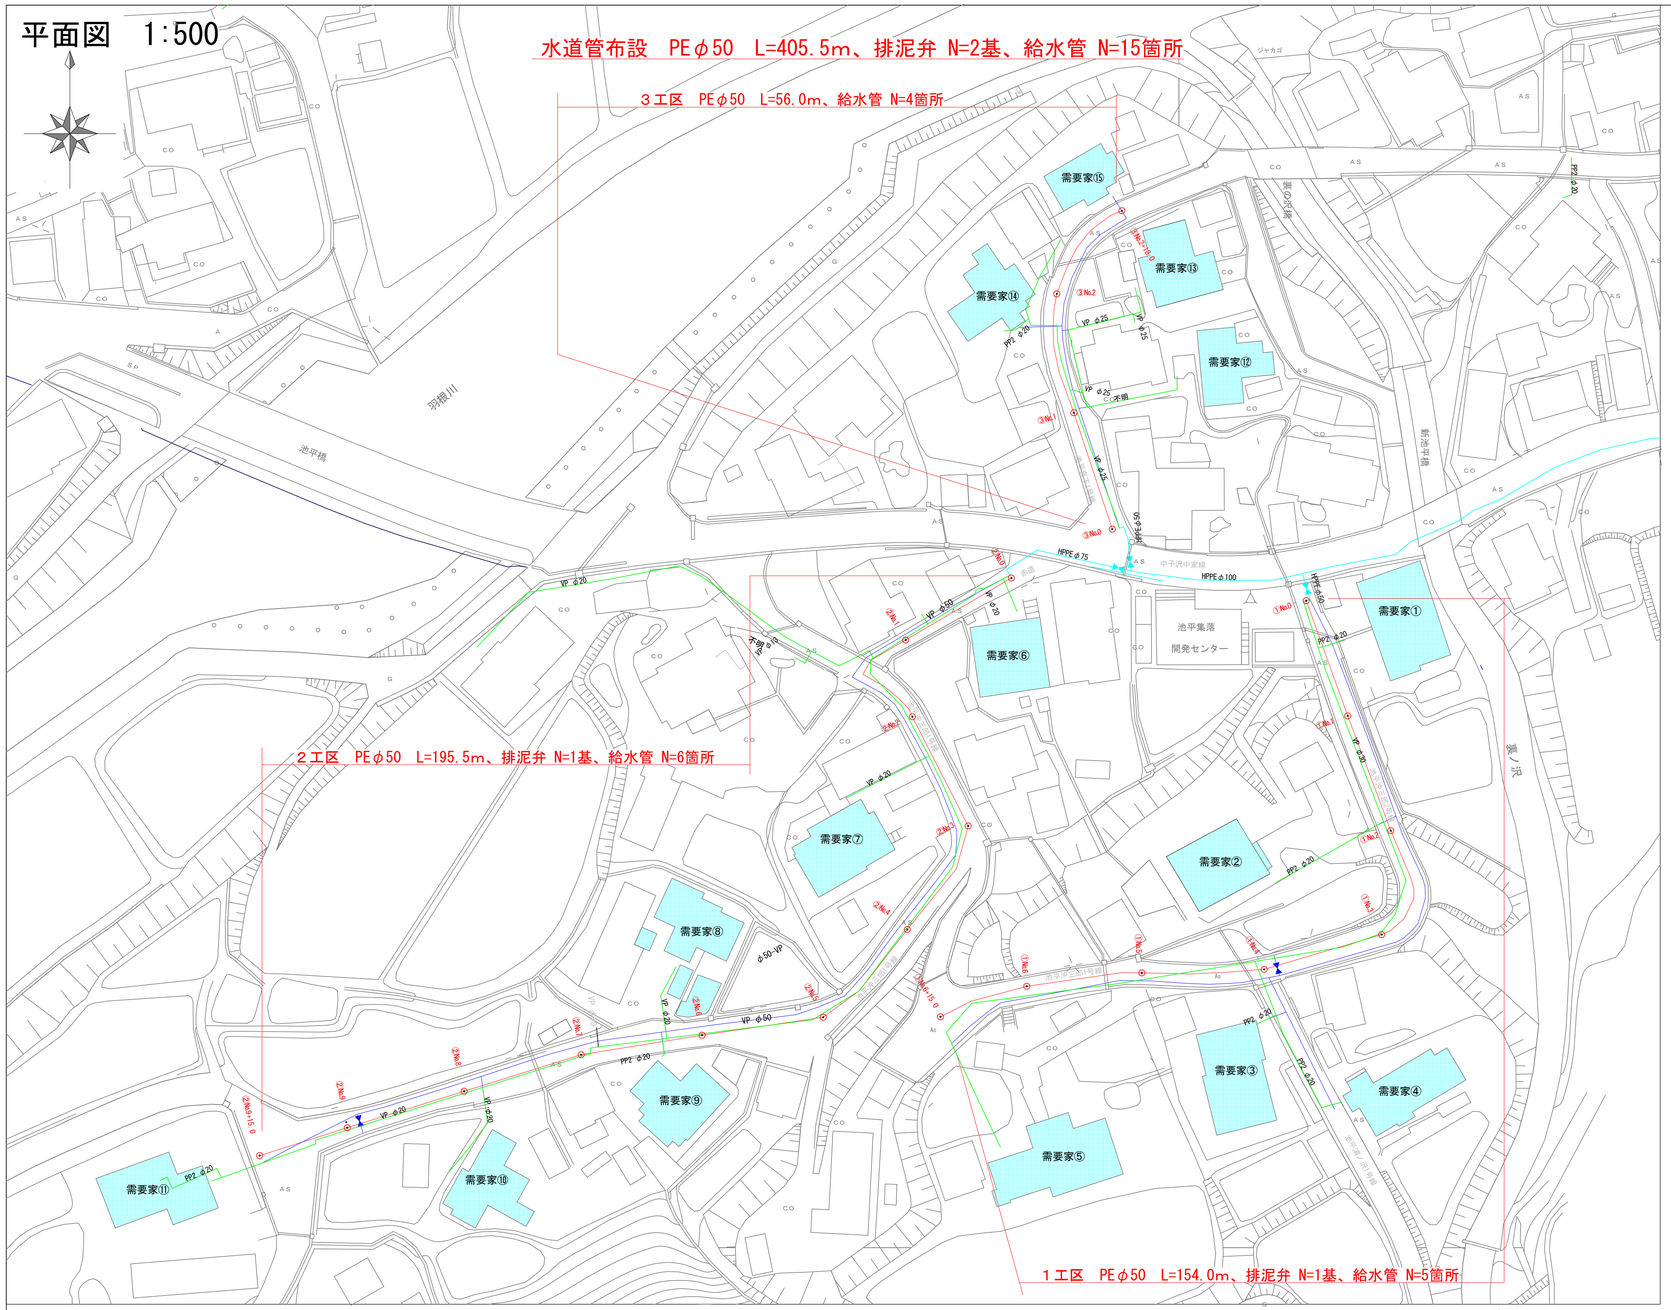


標準横断面図　1:50


①No. 1付近

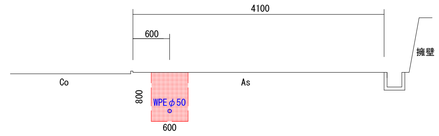


②No. 6付近

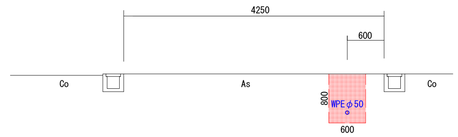

③No. 1付近

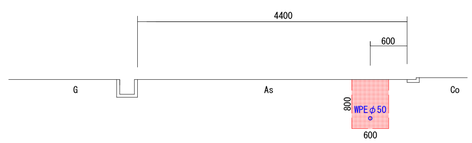


掘削標準断面図　1:20

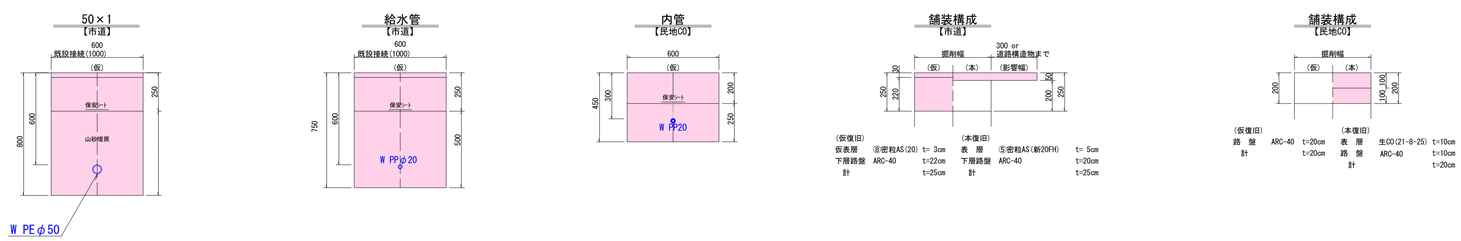

実施設計図

工事番号　令8単施工-19号			
魚沼市　池平　地内			
池平沖三郎１号線水道管布設替工事			
平面図、標準横断面図、掘削標準断面図			
縮尺	図示		
測量	令和8年　4月　日	図番	
設計	令和8年　4月　日	1 ／ 2	
魚沼市ガス水道局施設課			

配管図　S=Free

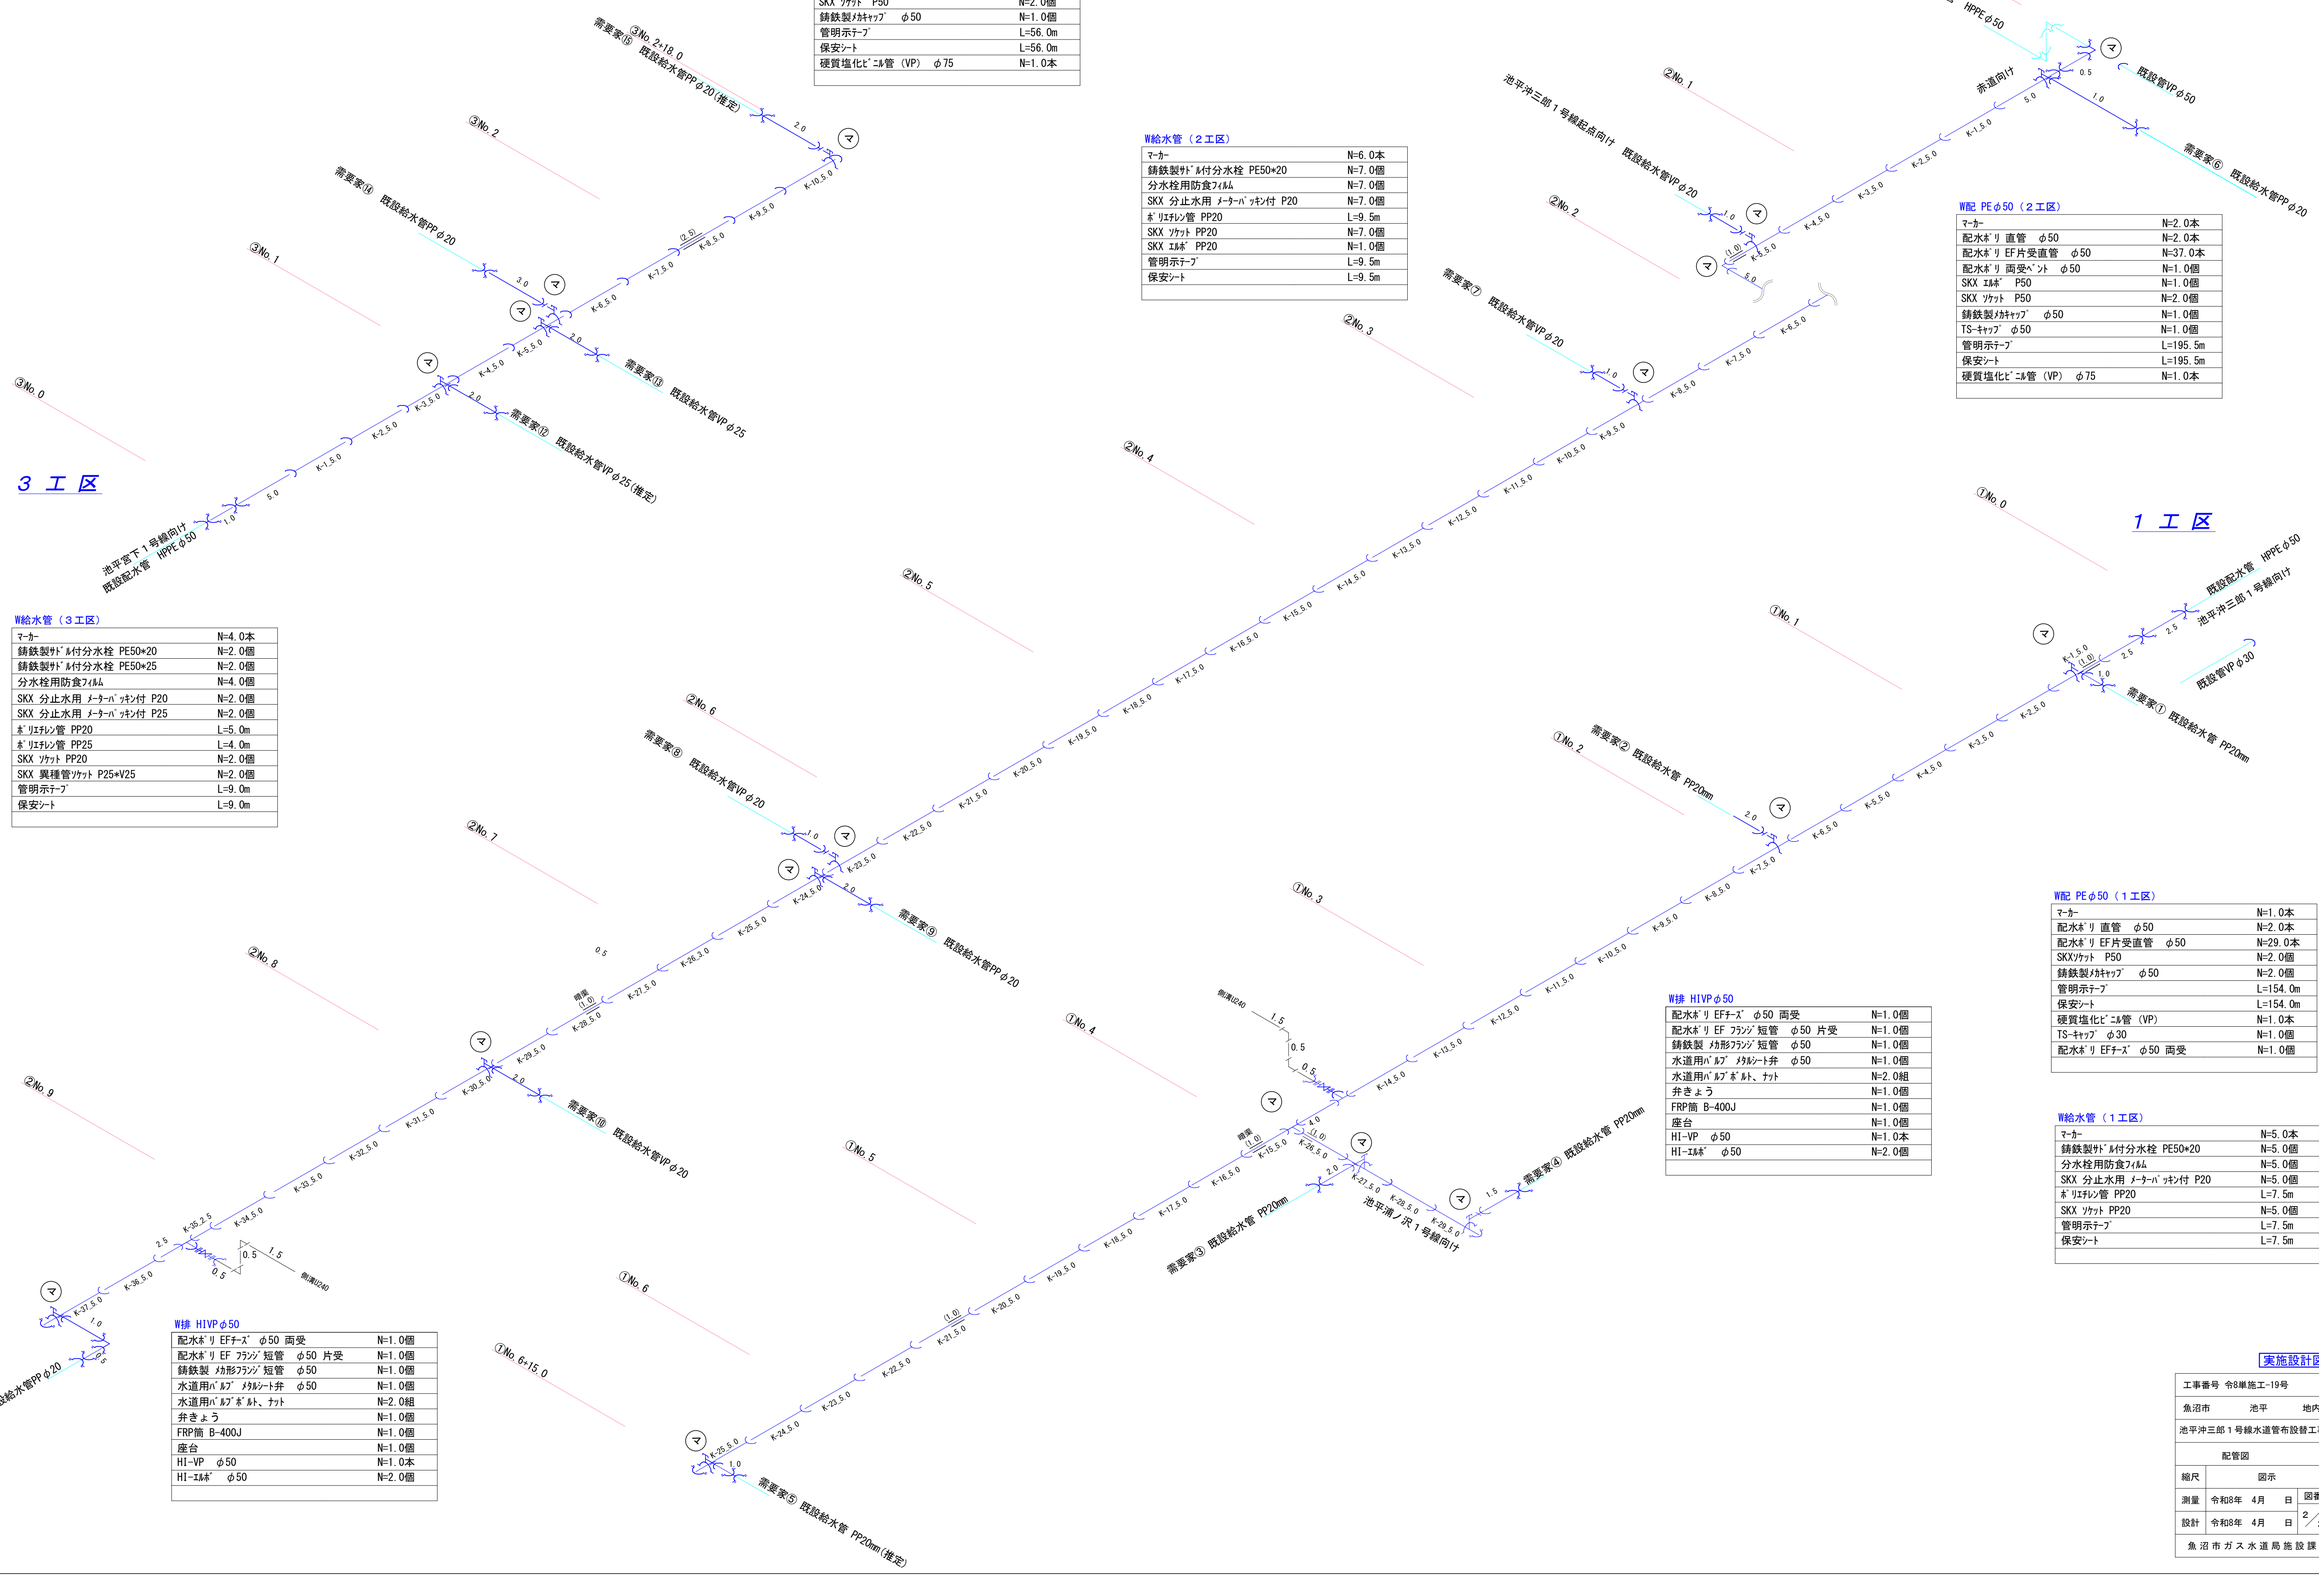

W配 PEφ50（３工区）

配水ﾎﾟﾘ 直管　φ50	N=2.0本
配水ﾎﾟﾘ EF片受直管　φ50	N=10.0本
SKX ｿｹｯﾄ　P50	N=2.0個
鋳鉄製ﾒｶｷｬｯﾌﾟ　φ50	N=1.0個
管明示ﾃｰﾌﾟ	L=56.0m
保安ｼｰﾄ	L=56.0m
硬質塩化ﾋﾞﾆﾙ管 (VP)　φ75	N=1.0本

W給水管（３工区）

ﾏｰｶｰ	N=4.0本
鋳鉄製ｻﾄﾞﾙ付分水栓 PE50*20	N=2.0個
鋳鉄製ｻﾄﾞﾙ付分水栓 PE50*25	N=2.0個
分水栓用防食ﾌｨﾙﾑ	N=4.0個
SKX 分止水用 ﾒｰﾀｰﾊﾟｯｷﾝ付 P20	N=2.0個
SKX 分止水用 ﾒｰﾀｰﾊﾟｯｷﾝ付 P25	N=2.0個
ﾎﾟﾘｴﾁﾚﾝ管 PP20	L=5.0m
ﾎﾟﾘｴﾁﾚﾝ管 PP25	L=4.0m
SKX ｿｹｯﾄ PP20	N=2.0個
SKX 異種管ｿｹｯﾄ P25*V25	N=2.0個
管明示ﾃｰﾌﾟ	L=9.0m
保安ｼｰﾄ	L=9.0m

W給水管（２工区）

ﾏｰｶｰ	N=6.0本
鋳鉄製ｻﾄﾞﾙ付分水栓 PE50*20	N=7.0個
分水栓用防食ﾌｨﾙﾑ	N=7.0個
SKX 分止水用 ﾒｰﾀｰﾊﾟｯｷﾝ付 P20	N=7.0個
ﾎﾟﾘｴﾁﾚﾝ管 PP20	L=9.5m
SKX ｿｹｯﾄ PP20	N=7.0個
SKX ｴﾙﾎﾞ PP20	N=1.0個
管明示ﾃｰﾌﾟ	L=9.5m
保安ｼｰﾄ	L=9.5m

W配 PEφ50（２工区）

ﾏｰｶｰ	N=2.0本
配水ﾎﾟﾘ 直管　φ50	N=2.0本
配水ﾎﾟﾘ EF片受直管　φ50	N=37.0本
配水ﾎﾟﾘ 両受ﾍﾞﾝﾄ　φ50	N=1.0個
SKX ｴﾙﾎﾞ　P50	N=1.0個
SKX ｿｹｯﾄ　P50	N=2.0個
鋳鉄製ﾒｶｷｬｯﾌﾟ　φ50	N=1.0個
TS-ｷｬｯﾌﾟ φ50	N=1.0個
管明示ﾃｰﾌﾟ	L=195.5m
保安ｼｰﾄ	L=195.5m
硬質塩化ﾋﾞﾆﾙ管 (VP)　φ75	N=1.0本

W排 HIVPφ50

配水ﾎﾟﾘ EFﾁｰｽﾞ φ50 両受	N=1.0個
配水ﾎﾟﾘ EF ﾌﾗﾝｼﾞ短管　φ50 片受	N=1.0個
鋳鉄製 ﾒｶ形ﾌﾗﾝｼﾞ短管　φ50	N=1.0個
水道用ﾊﾞﾙﾌﾞ ﾒﾀﾙｼｰﾄ弁　φ50	N=1.0個
水道用ﾊﾞﾙﾌﾞﾎﾞﾙﾄ、ﾅｯﾄ	N=2.0組
弁きょう	N=1.0個
FRP筒 B-400J	N=1.0個
座台	N=1.0個
HI-VP　φ50	N=1.0本
HI-ｴﾙﾎﾞ　φ50	N=2.0個

W排 HIVPφ50

配水ﾎﾟﾘ EFﾁｰｽﾞ φ50 両受	N=1.0個
配水ﾎﾟﾘ EF ﾌﾗﾝｼﾞ短管　φ50 片受	N=1.0個
鋳鉄製 ﾒｶ形ﾌﾗﾝｼﾞ短管　φ50	N=1.0個
水道用ﾊﾞﾙﾌﾞ ﾒﾀﾙｼｰﾄ弁　φ50	N=1.0個
水道用ﾊﾞﾙﾌﾞﾎﾞﾙﾄ、ﾅｯﾄ	N=2.0組
弁きょう	N=1.0個
FRP筒 B-400J	N=1.0個
座台	N=1.0個
HI-VP　φ50	N=1.0本
HI-ｴﾙﾎﾞ　φ50	N=2.0個

W配 PEφ50（１工区）

ﾏｰｶｰ	N=1.0本
配水ﾎﾟﾘ 直管　φ50	N=2.0本
配水ﾎﾟﾘ EF片受直管　φ50	N=29.0本
SKXｿｹｯﾄ　P50	N=2.0個
鋳鉄製ﾒｶｷｬｯﾌﾟ　φ50	N=2.0個
管明示ﾃｰﾌﾟ	L=154.0m
保安ｼｰﾄ	L=154.0m
硬質塩化ﾋﾞﾆﾙ管 (VP)	N=1.0本
TS-ｷｬｯﾌﾟ　φ30	N=1.0個
配水ﾎﾟﾘ EFﾁｰｽﾞ　φ50 両受	N=1.0個

W給水管（１工区）

ﾏｰｶｰ	N=5.0本
鋳鉄製ｻﾄﾞﾙ付分水栓 PE50*20	N=5.0個
分水栓用防食ﾌｨﾙﾑ	N=5.0個
SKX 分止水用 ﾒｰﾀｰﾊﾟｯｷﾝ付 P20	N=5.0個
ﾎﾟﾘｴﾁﾚﾝ管 PP20	L=7.5m
SKX ｿｹｯﾄ PP20	N=5.0個
管明示ﾃｰﾌﾟ	L=7.5m
保安ｼｰﾄ	L=7.5m

実施設計図

工事番号 令8単施工-19号			
魚沼市	池平		地内
池平沖三郎１号線水道管布設替工事			
配管図			
縮尺	図示		
測量	令和8年　4月　日		図番
設計	令和8年　4月　日		2／2
魚沼市ガス水道局施設課			