
３００×３００　消雪パイプ巻立断面図


Ａ断面（打換φ50～φ125㎜）

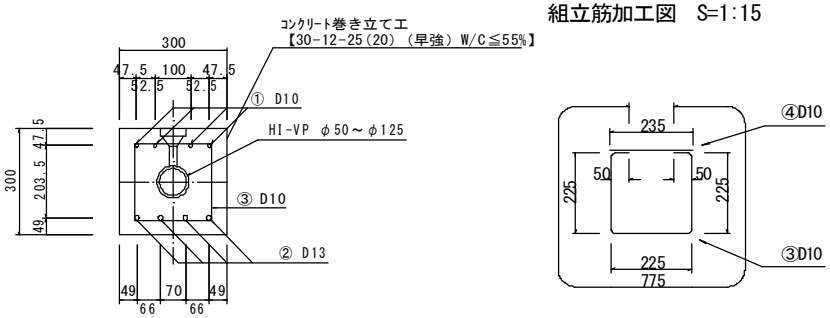


組立筋加工図　S=1:15

配筋図　Ｓ＝１：３０

平　面　図

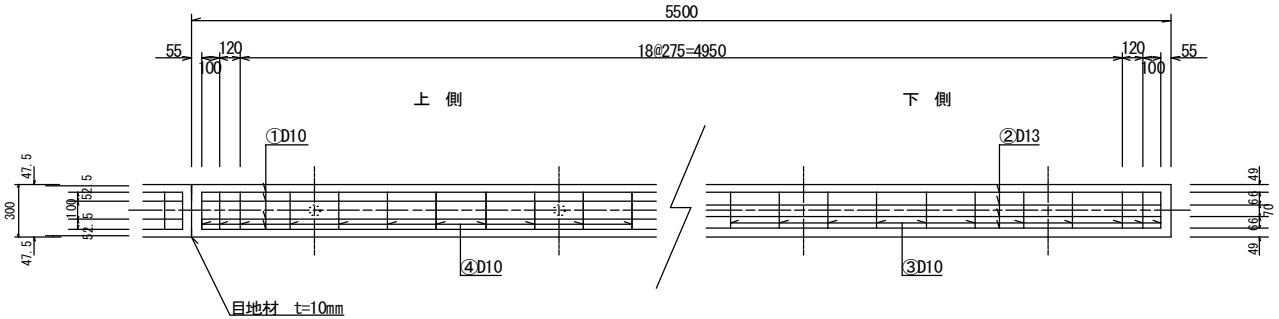

側　面　図

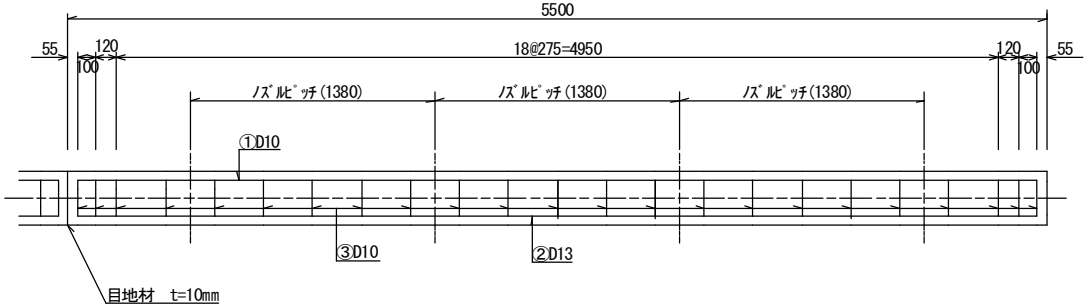

※ノズルピッチは、散水管の場合に適用。

打換部コンクリート等数量表

5.5m当り

	A断面－50A	A断面－65A	A断面－75A	A断面－100A	A断面－125A		摘　要
全体断面積　A	0.09	0.09	0.09	0.09	0.09		h × W　m2
パイプ断面積　B	0.0028	0.0045	0.0062	0.0102	0.0154		πd²/4　m2
実断面積　C	0.0872	0.0855	0.0838	0.0798	0.0746		A－B　m2
コンクリート体積　D	0.480	0.470	0.461	0.439	0.410		C×5.50　m3
※55.0m当り	4.80	4.70	4.61	4.39	4.10		D×10　m3
※目地材	10箇所×0.09m2=0.9m2　t=10mm						
※路盤紙	0.30×55.0m=16.4m2						

※印55.0m当り数量を示す。

鉄　筋　表

5.5m当り

番　号	鉄　筋	本　数	長　さ (mm)	単位質量 (kg/m)	質　量 (kg)
①	D10	4	5,390	0.560	12.074
②	D13	4	5,390	0.995	21.452
③	D10	23	775	0.560	9.982
④	D10	23	235	0.560	3.027
※55.0m当り			D10=250.83kg　D13=214.52kg		

令和８年度	工事番号　令8現建消整工第3号				
魚沼	郡 町 (市) 村	吉田	地内		
市道吉田21号線散水管更新工事					
消雪パイプ　巻立断面図					
縮尺	S=図示	図面全　1/1			
測量		年　月　日	主任技術者		
設計		年　月　日	主任技術者		
魚沼市役所　産業経済部　建設課					