

令8現建消整工第3号　市道吉田21号線散水管更新工事

計画平面図　S=１：１０００

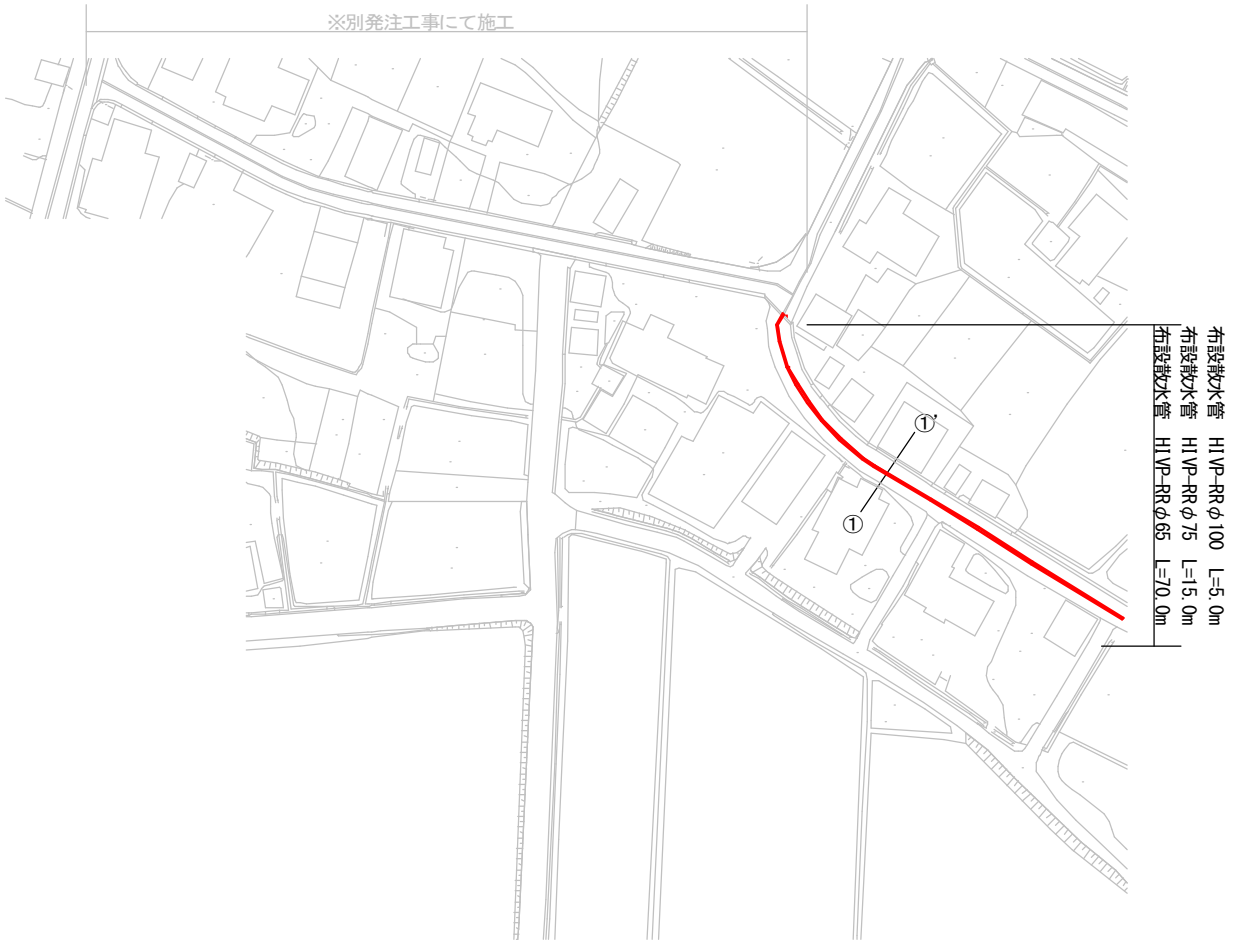

標準横断面図　S=Free

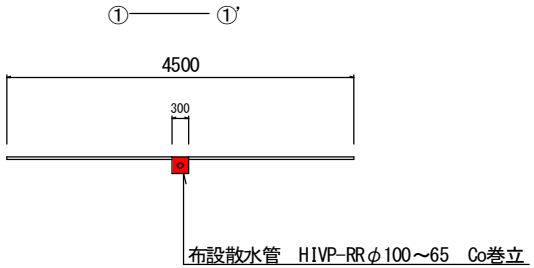

凡例

布設
散水管

令和8年度		工事番号　令8現建消整工第3号			
魚沼　郡　町　吉田　地内 市　村					
市道吉田21号線散水管更新工事					
計画平面図、標準断面図					
縮尺	S=図示	図面全　1/1			
測量		年　月　日	主任技術者		
設計		年　月　日	主任技術者		
魚沼市役所　産業経済部　建設課					