

平面図　S=1:500

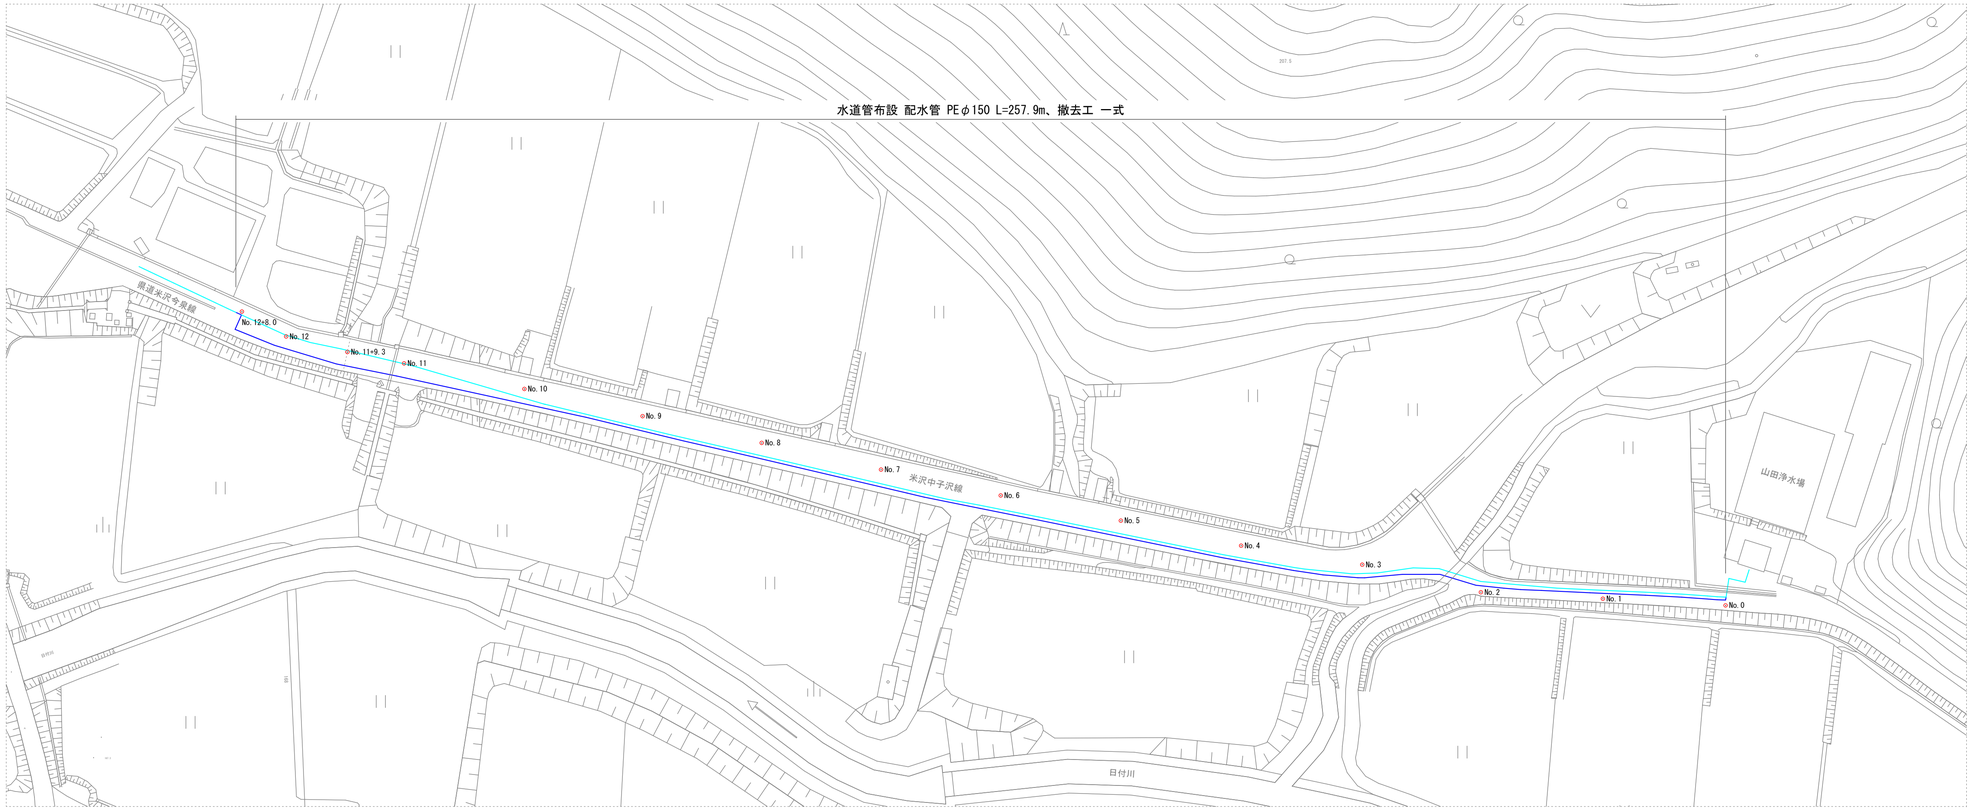

舗装構成 S=1:20


【市道】

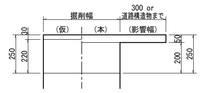

(仮復旧)			(本復旧)		
仮表層	⑧密粒AS(13)	t= 3cm	表　層	⑤密粒AS(新20FH)	t= 5cm
下層路盤	ARC-40(RC混合)	t=22cm	下層路盤	ARC-40(RC混合)	t=20cm
計		t=25cm	計		t=25cm

掘削標準断面図 S=1:20

【市道】

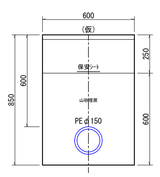

舗装構成 S=1:20


【国県道Ｎ３：信頼性75% 設計CBR8%】



(仮復旧)			(本復旧)		
仮表層	⑧密粒AS(13)	t= 5cm	表　層	⑤密粒AS(新20FH)	t= 5cm
上層路盤	M-25	t=12cm	上層路盤	M-25	t=12cm
下層路盤	ARC-40(RC混合)	t=12cm	下層路盤	ARC-40(RC混合)	t=12cm
計		t=29cm	計		t=29cm


掘削標準断面図 S=1:20

【国県道Ｎ３】

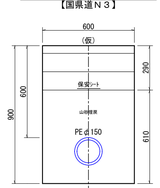


標準横断面図　S=1:50


No. 0～No. 2+4.5
米沢中子沢線

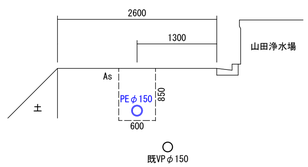

No. 11+9.3～No. 12+8.0
県道米沢今泉線

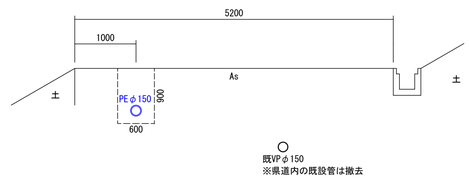


No. 2+6.0～No. 11+9.3
米沢中子沢線

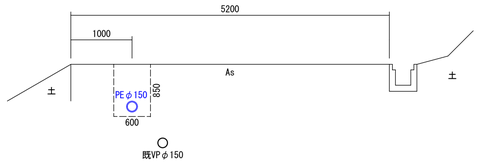

実施設計図

令和８年度 工事番号 令8単施工-5号		
魚沼市	米沢	地内
米沢中子沢線水道管布設替工事		
平面図、舗装構成、標準掘削断面図、標準横断面図		
縮尺	図示	
測量	年　月　日	図番
設計	年　月　日	1／2
魚沼市ガス水道局		

配管図　S=Free

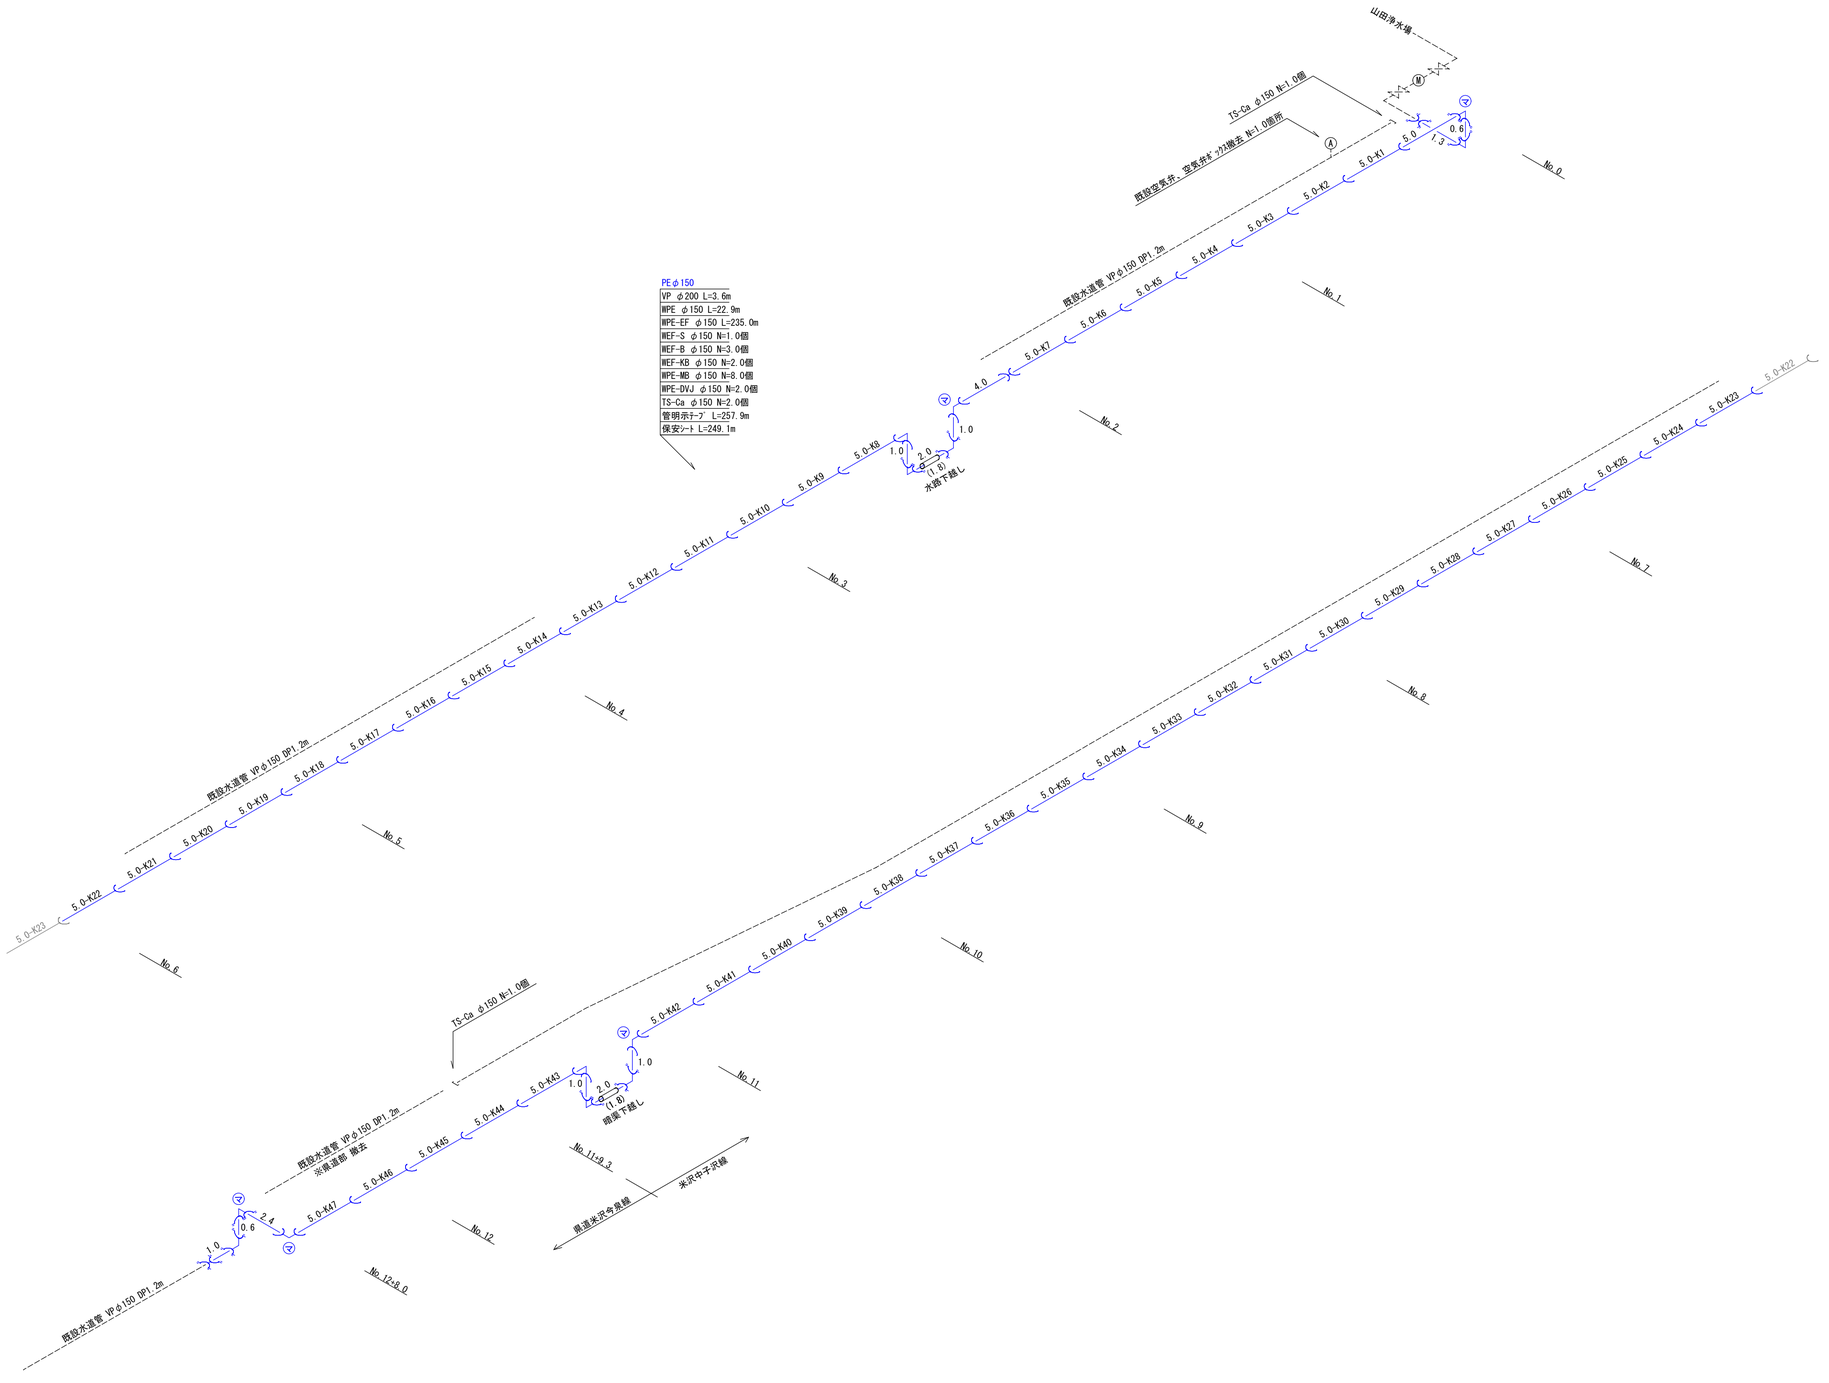

実施設計図

令和８年度　工事番号　令8単施工-5号			
魚沼市	米沢	地内	
米沢中子沢線水道管布設替工事			
配管図			
縮尺	図示		
測量	年　月　日	図番	2／2
設計	年　月　日		
魚沼市ガス水道局			