

平面図　1:500

水道管布設　配水管 PEφ150 L=176.4m、制水弁 N=2基、給水管 N=4箇所、撤去工 1式

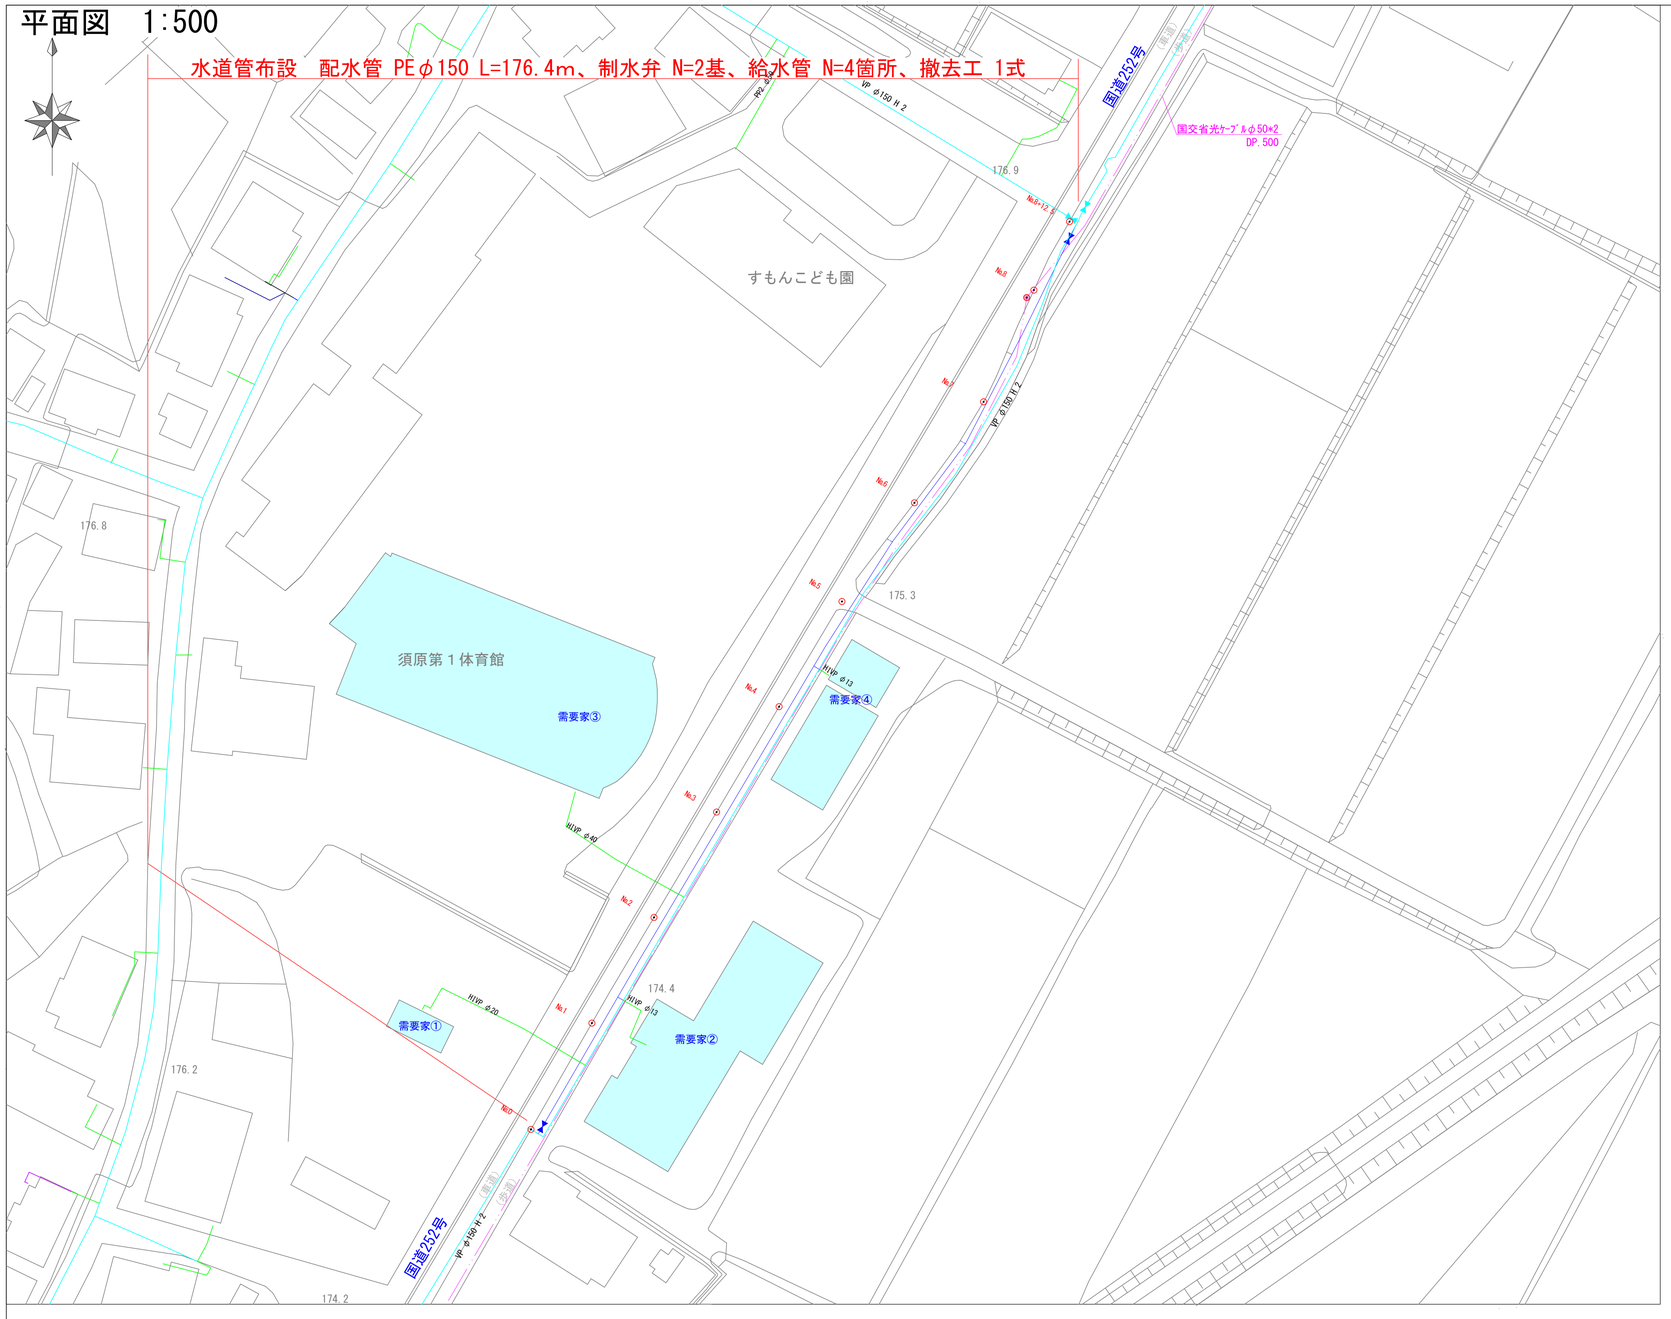


標準横断面図　1:50


No.0付近
【歩道】

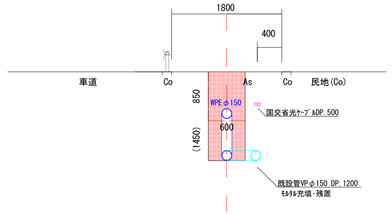


No.4付近
【歩道】

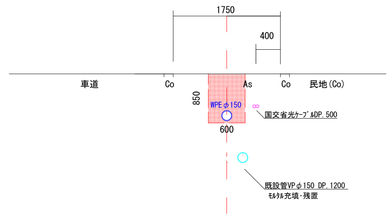

No.6付近
【歩道】

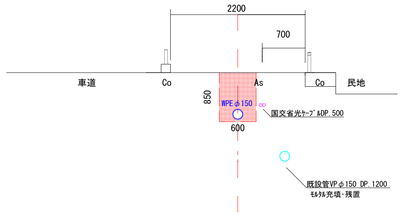


No.8+12.5付近
【歩道】

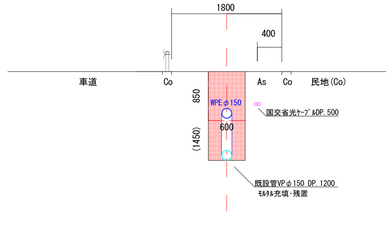


標準掘削断面図　S=1:20

歩道部


【PEφ150】

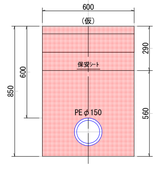

【PPφ20・φ40(給水管)】

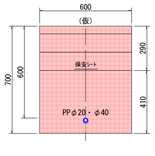


モルタル充填
【既設VPφ150(撤去)】

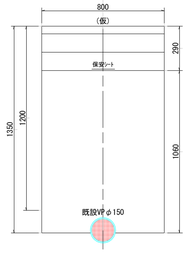

舗装構成　S=1:20


歩道部

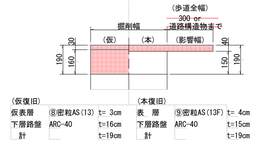

実施設計図

工事番号　令8単施工-20号			
魚沼市　須原　地内			
国道252号(須原)　水道管布設替その１工事			
平面図、標準横断面図、掘削標準断面図			
縮尺	図示		
測量	令和8年　5月　日	図番	1／2
設計	令和8年　5月　日		
魚沼市ガス水道局施設課			

配管図　S=Free

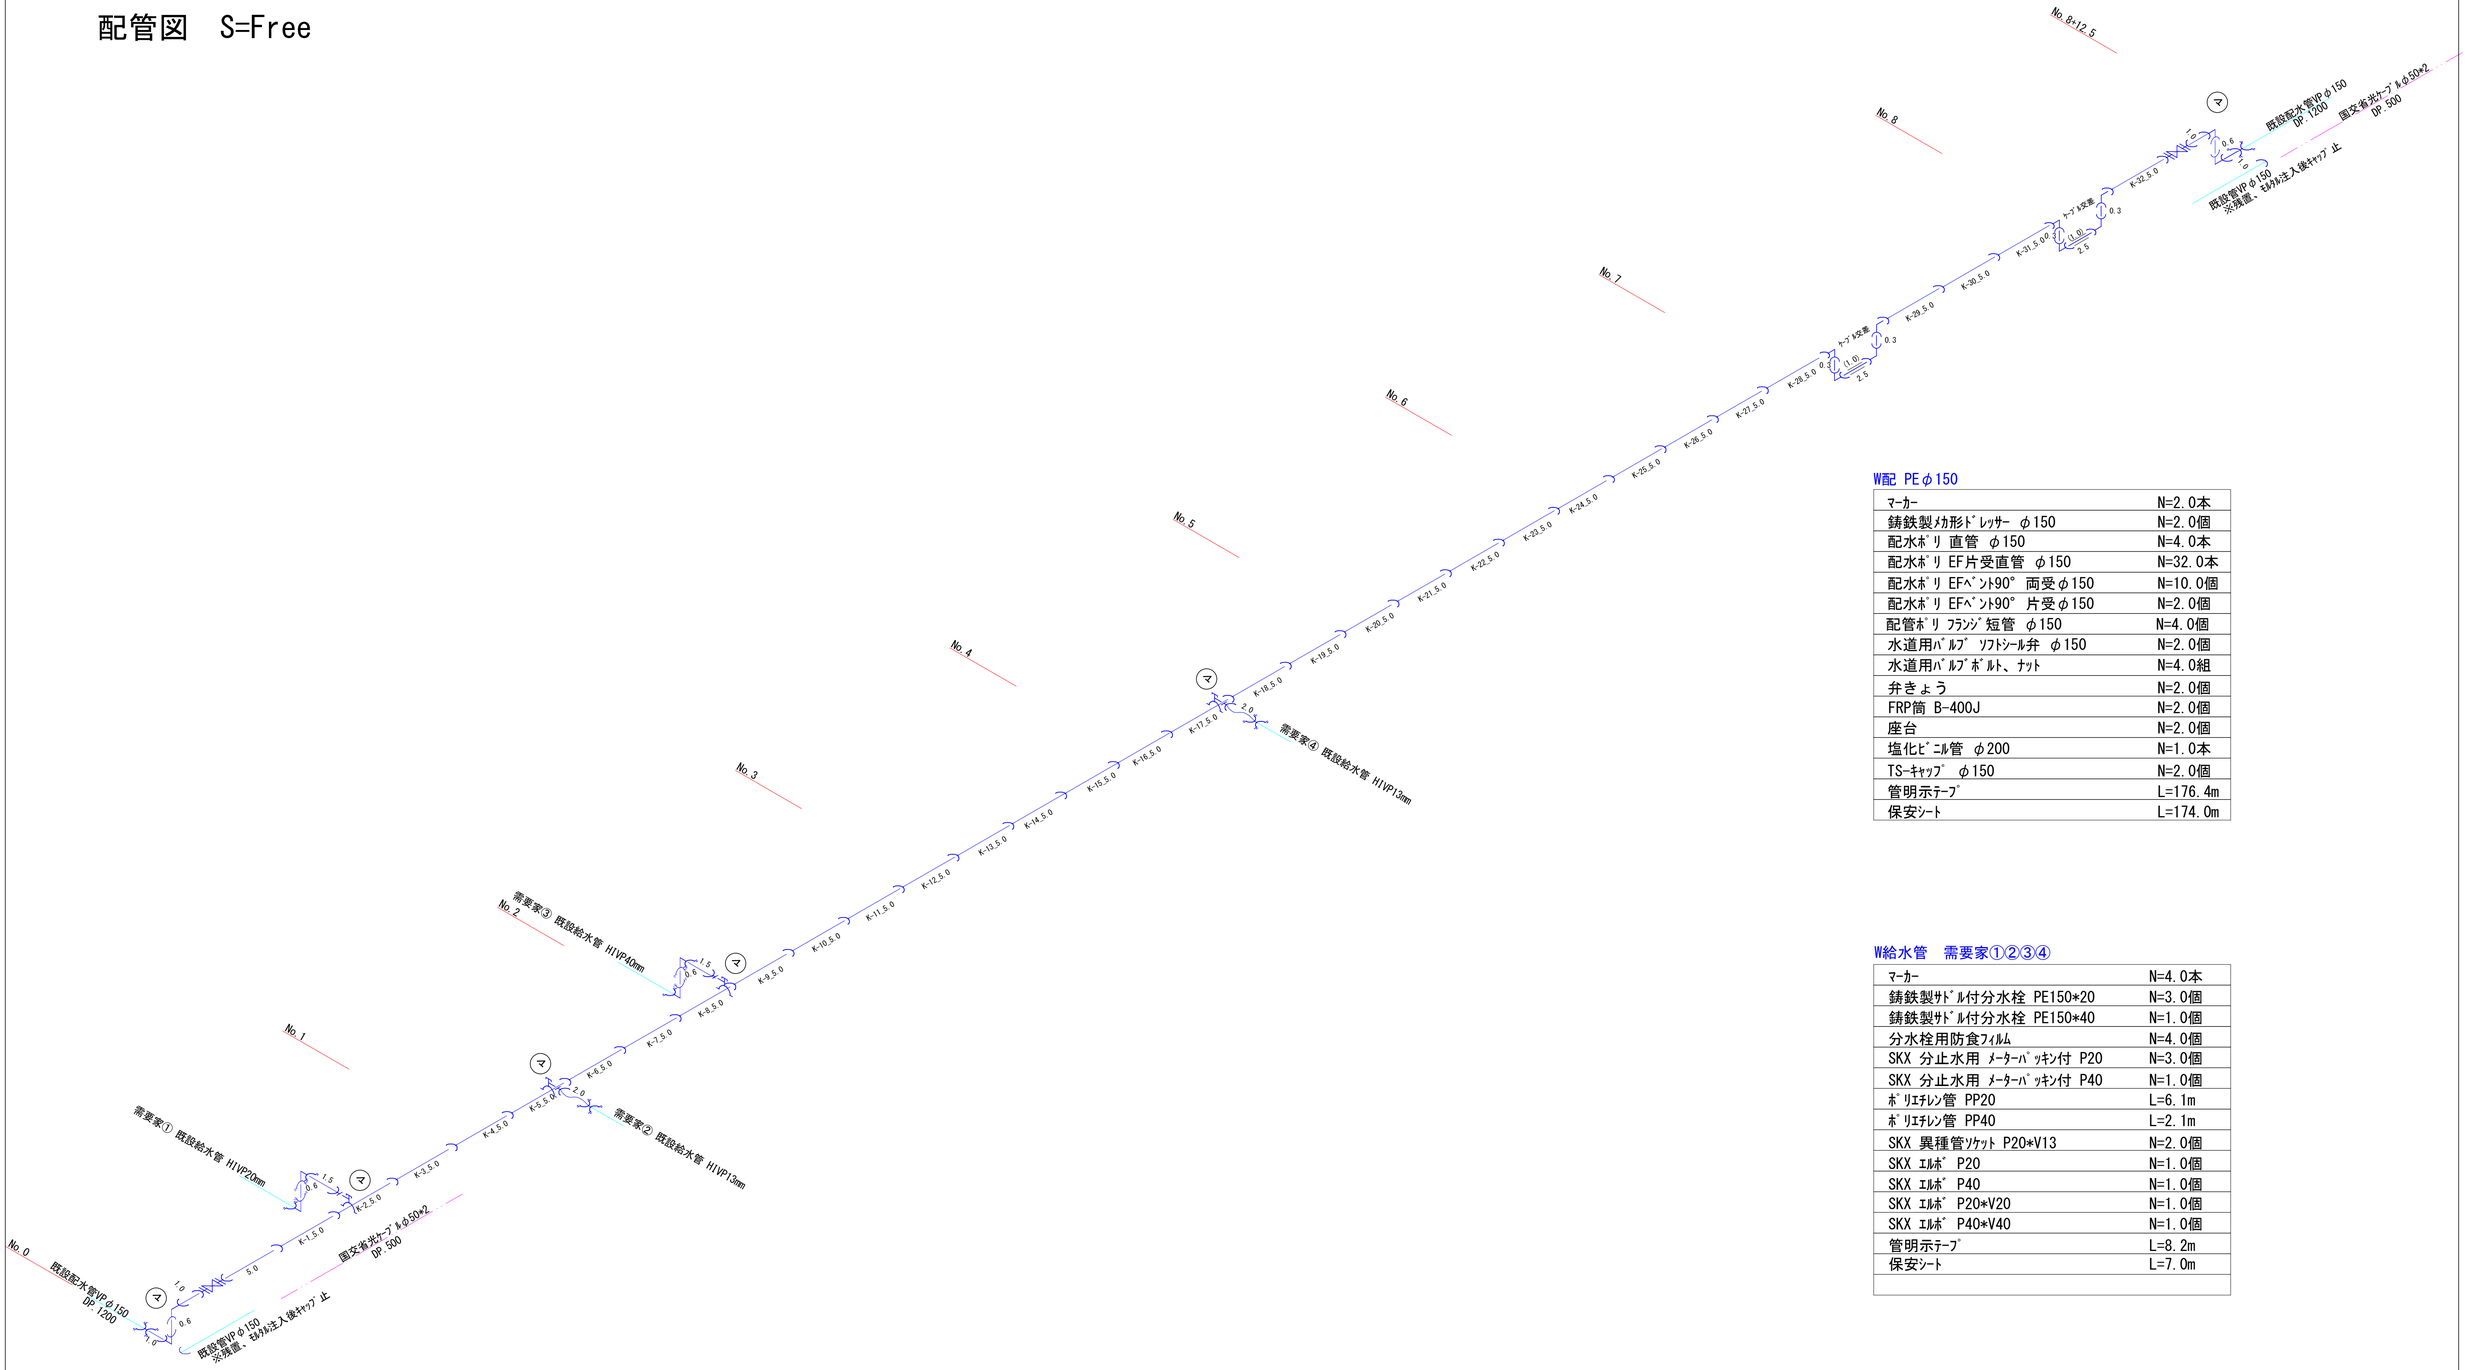

W配　PEφ150

ﾏｰｶｰ	N=2.0本
鋳鉄製ﾒｶ形ﾄﾞﾚｯｻｰ　φ150	N=2.0個
配水ﾎﾟﾘ 直管　φ150	N=4.0本
配水ﾎﾟﾘ EF片受直管　φ150	N=32.0本
配水ﾎﾟﾘ EFﾍﾞﾝﾄ90°　両受φ150	N=10.0個
配水ﾎﾟﾘ EFﾍﾞﾝﾄ90°　片受φ150	N=2.0個
配管ﾎﾟﾘ ﾌﾗﾝｼﾞ短管　φ150	N=4.0個
水道用ﾊﾞﾙﾌﾞ ｿﾌﾄｼｰﾙ弁　φ150	N=2.0個
水道用ﾊﾞﾙﾌﾞﾎﾞﾙﾄ、ﾅｯﾄ	N=4.0組
弁きょう	N=2.0個
FRP筒　B-400J	N=2.0個
座台	N=2.0個
塩化ﾋﾞﾆﾙ管　φ200	N=1.0本
TS-ｷｬｯﾌﾟ　φ150	N=2.0個
管明示ﾃｰﾌﾟ	L=176.4m
保安ｼｰﾄ	L=174.0m

W給水管　需要家①②③④

ﾏｰｶｰ	N=4.0本
鋳鉄製ｻﾄﾞﾙ付分水栓　PE150*20	N=3.0個
鋳鉄製ｻﾄﾞﾙ付分水栓　PE150*40	N=1.0個
分水栓用防食ﾌｨﾙﾑ	N=4.0個
SKX 分止水用 ﾒｰﾀｰﾊﾟｯｷﾝ付 P20	N=3.0個
SKX 分止水用 ﾒｰﾀｰﾊﾟｯｷﾝ付 P40	N=1.0個
ﾎﾟﾘｴﾁﾚﾝ管 PP20	L=6.1m
ﾎﾟﾘｴﾁﾚﾝ管 PP40	L=2.1m
SKX 異種管ｿｹｯﾄ P20*V13	N=2.0個
SKX ｴﾙﾎﾞ P20	N=1.0個
SKX ｴﾙﾎﾞ P40	N=1.0個
SKX ｴﾙﾎﾞ P20*V20	N=1.0個
SKX ｴﾙﾎﾞ P40*V40	N=1.0個
管明示ﾃｰﾌﾟ	L=8.2m
保安ｼｰﾄ	L=7.0m

実施設計図

工事番号　令8単施エ-20号			
魚沼市　須原　地内			
国道252号(須原) 水道管布設替その１工事			
配　管　図			
縮尺	S=Free		
測量	令和8年　5月　日	図番	
設計	令和8年　5月　日	2／2	
魚沼市ガス水道局施設課			