
平　　面　　図　　S=1：500

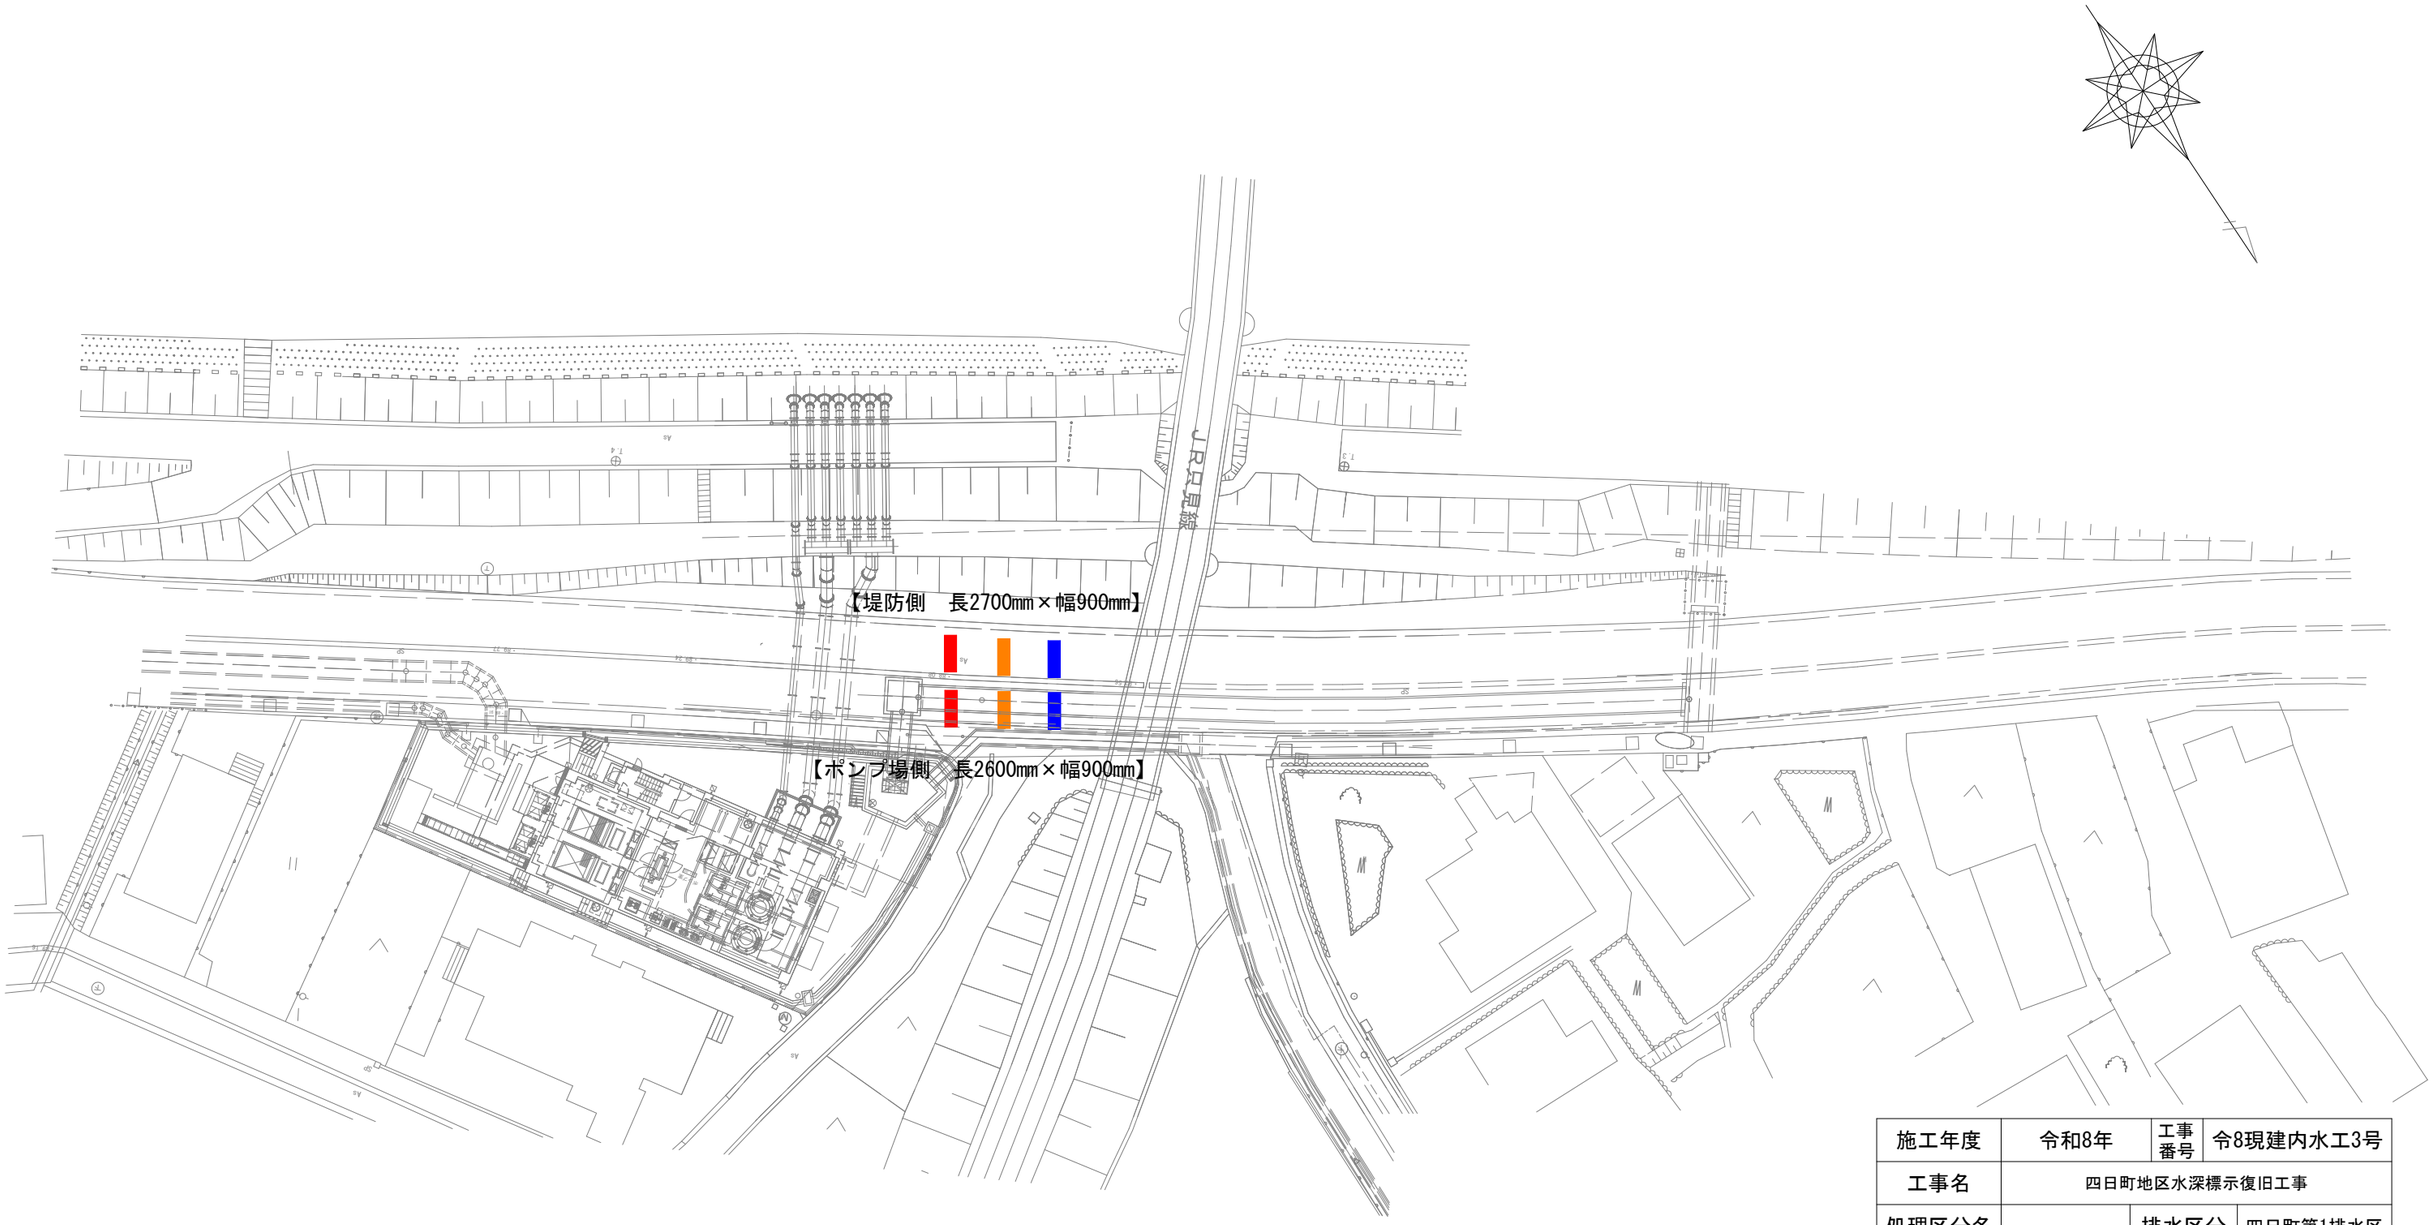

※水深標示サンプル

↑水深100cm　　↑水深50cm　　↑水深25cm

施工年度	令和8年	工事番号	令8現建内水工3号
工事名	四日町地区水深標示復旧工事		
処理区分名		排水区分	四日町第1排水区
施工箇所	魚沼市四日町字桐ノ木		
図面名称	平面図		
縮尺	図示	図面番号	1

魚沼市産業経済部建設課