

令8現建道維工第46号　市道舟山9号線暗渠排水管設置工事


計画平面図　S=1:1000

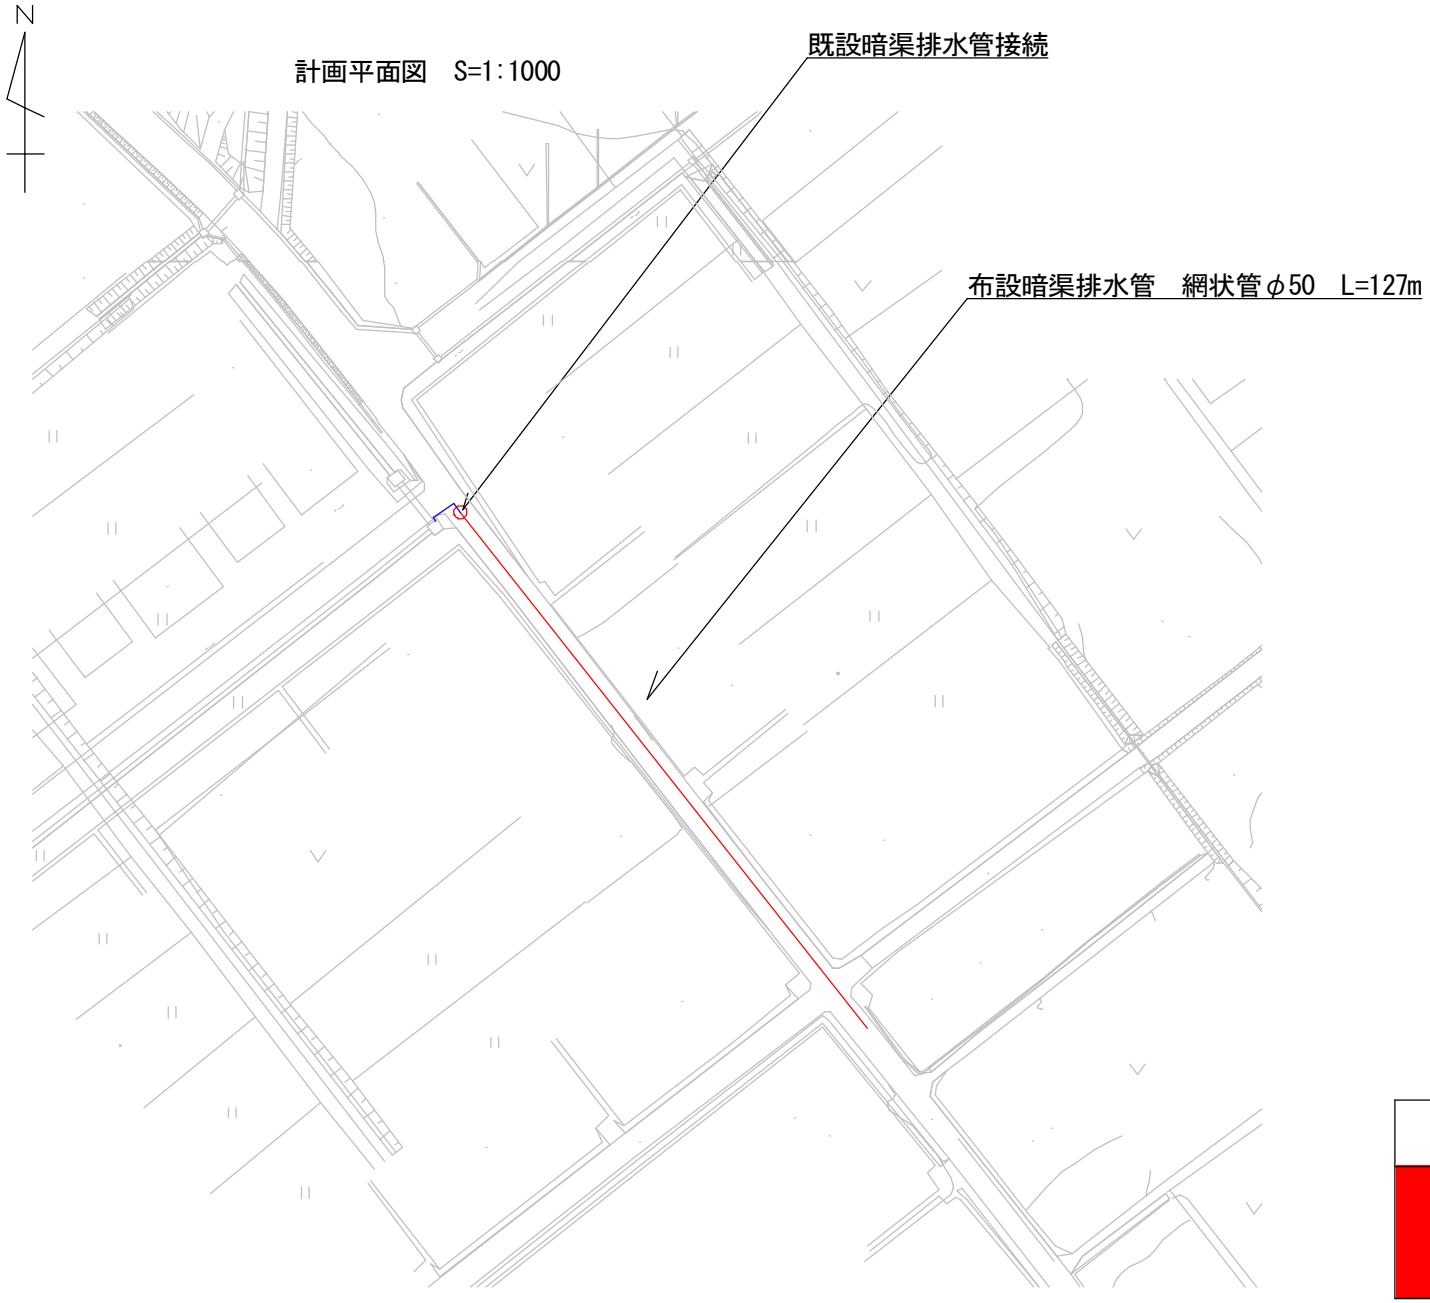

標準横断面図　S=Free

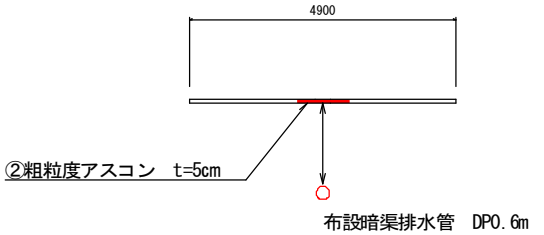

暗渠排水管布設部標準断面

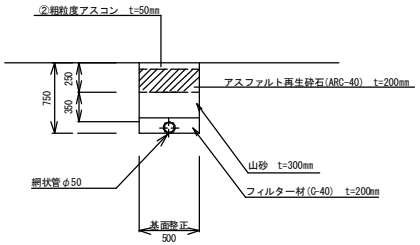

凡例	
	当該工事

令和8年度　　工事番号　令8現建道維工第46号				
魚沼郡 市 町 村　吉水　地内				
市道舟山9号線暗渠排水管設置工事				
計画平面図、標準断面図				
縮尺	S=図示	図面全　1/1		
測量		年　月　日	主任技術者	
設計		年　月　日	主任技術者	
魚沼市役所　産業経済部　建設課				