

外部仕上表


位置	建設時仕上	現況仕上
屋根	ガラ-長尺鉄板真木無し瓦棒葺き28#(通し吊子)、切雪板 PL2.3 OP塗り	既存(ガラ-長尺鉄板真木無し瓦棒葺き28#(通し吊子)、切雪板 PL2.3 OP塗り)の上にガラ-工法 下葺きアスファルトルーフィング 22kg ガルバリウムガラ-鋼板 0.4
軒裏	ガラ-鉄板スパンドレル	石綿板 塗装(見なし有り レベル3)
妻壁	石綿スレート板(大波) P 6.3 A-Emp吹付仕上げ	同 左(見なし有り レベル3)
建具	アルミサッシ見込60、アルミドア見込60、アルミドア(フロアヒンジ)見込70、アルミサッシ(網戸付)見込76.5	同 左
地覆	モルタル塗り刷毛引き合成樹脂系リン吹付仕上	同 左
犬走り	モルタル塗り金コケ仕上げ	同 左


内部仕上表

階	室名	床	巾木	腰壁	壁	天井	備考
1階	体育室	建設時 パーティクルボード P 18下貼り ナラフローリング P 18	ビニール系巾木H100 巾木、接着剤 石綿含有(Ch)	横行 モルタル金コケA-Emp塗り 妻 コンクリート打放し補修A-Emp塗り仕上 モルタル塗り金コケA-Emp塗り仕上	熱線吸収強化ガラス 10mm 横行 センチュリーボード P 12 色セメント吹付 妻 ガラス下地モルタル塗りA-Emp塗り一部 コンクリート打ちA-Empセンチュリーボード P 12色セメント吹付	見現し	
		現況 全上	全上	全上	全上	全上	
	用具室	建設時 パーティクルボード P 18下貼り ナラフローリング P 18	パーティクルボード P 18下貼り ナラフローリング P 18	コンクリート打放し補修一部センチュリーボード P 12	コンクリート打放し補修一部センチュリーボード P 12	テッキフレートSOP塗り	
		現況 全上	全上	全上	全上	全上	
	シャワー室	建設時 25角磁器タイル貼り(粗面)	75角半磁器タイル貼り	75角半磁器タイル貼り	75角半磁器タイル貼り	石綿セメント板 A-Emp塗り仕上	
		現況 全上	全上	全上	全上	全上	
	更衣室	建設時 25角磁器タイル貼り(粗面)	75角半磁器タイル貼り	モルタル塗り金コケA-Emp塗り仕上	モルタル塗り金コケ プラスター塗り仕上	石綿セメント板 A-Emp塗り仕上	
		現況 全上	全上	全上	全上	全上	
	便所	建設時 25角磁器タイル貼り(粗面)	75角半磁器タイル貼り	75角半磁器タイル貼り	モルタル塗り金コケ プラスター塗り仕上	石綿セメント板 A-Emp塗り仕上	
		現況 全上	全上	全上	全上	全上	
	ホール・洗面	建設時 25角磁器タイル貼り(粗面)	75角半磁器タイル貼り	モルタル塗り金コケA-Emp塗り仕上	ガラス下地モルタル塗りプラスター仕上一部ラスボード下地 プラスター塗り仕上	石綿セメント板 A-Emp塗り仕上	
		現況 全上	全上	全上	全上	全上	
	玄関	建設時 クリンカータイル貼り	モルタル塗り金コケ仕上	モルタル塗り金コケA-Emp塗り仕上	ガラス下地モルタル塗りプラスター仕上一部ラスボード下地 プラスター塗り仕上	石綿セメント板 A-Emp塗り仕上	
		現況 全上			全上		
	渡り廊下2	建設時 Pタイル	モルタル塗り金コケA-Emp塗り仕上	モルタル塗り金コケA-Emp塗り仕上	モルタル塗り金コケA-Emp塗り仕上	木製下地 化粧石膏ボード(スフレーテックス P 25吹付)	
		現況 全上	全上	全上	全上	全上	スフレーテックス P 25 含有 レベル1 床Pタイル、接着剤 石綿含有 レベル3

2階	サブ体育室	建設時 柔道用タミ@60一部モルタル塗り金コケ シームレスフロー塗り	タミ寄せ一部ビニール系巾木H100	センチュリーボード P 12白セメント吹付け	センチュリーボード P 12白セメント吹付け	見現し	
		現況 全上	全上	全上	全上	全上	
	用具庫	建設時 モルタル塗り金コケ仕上	ビニール系巾木H100	センチュリーボード P 12	センチュリーボード P 12	見現し	
		現況 全上	全上	全上	全上	全上	

備考				 有限公司 サクラライ設計 新潟県魚沼市小出島1209番地16 (小出東町) -級建築士事務所登録(1)第1925号 TEL 025-792-3586 FAX 792-9990 -級建築士登録 第212355号 管理建築士 浅井 守人	設計者等 氏名 五十嵐正充	建築士登録番号等 一般建築士登録 第129518号	印	工事名称 旧入広瀬中学校等解体撤去工事	年月日 2025. 11	図面番号 B-01
							図面名称 仕上表	縮尺 FREE	(電)機械	

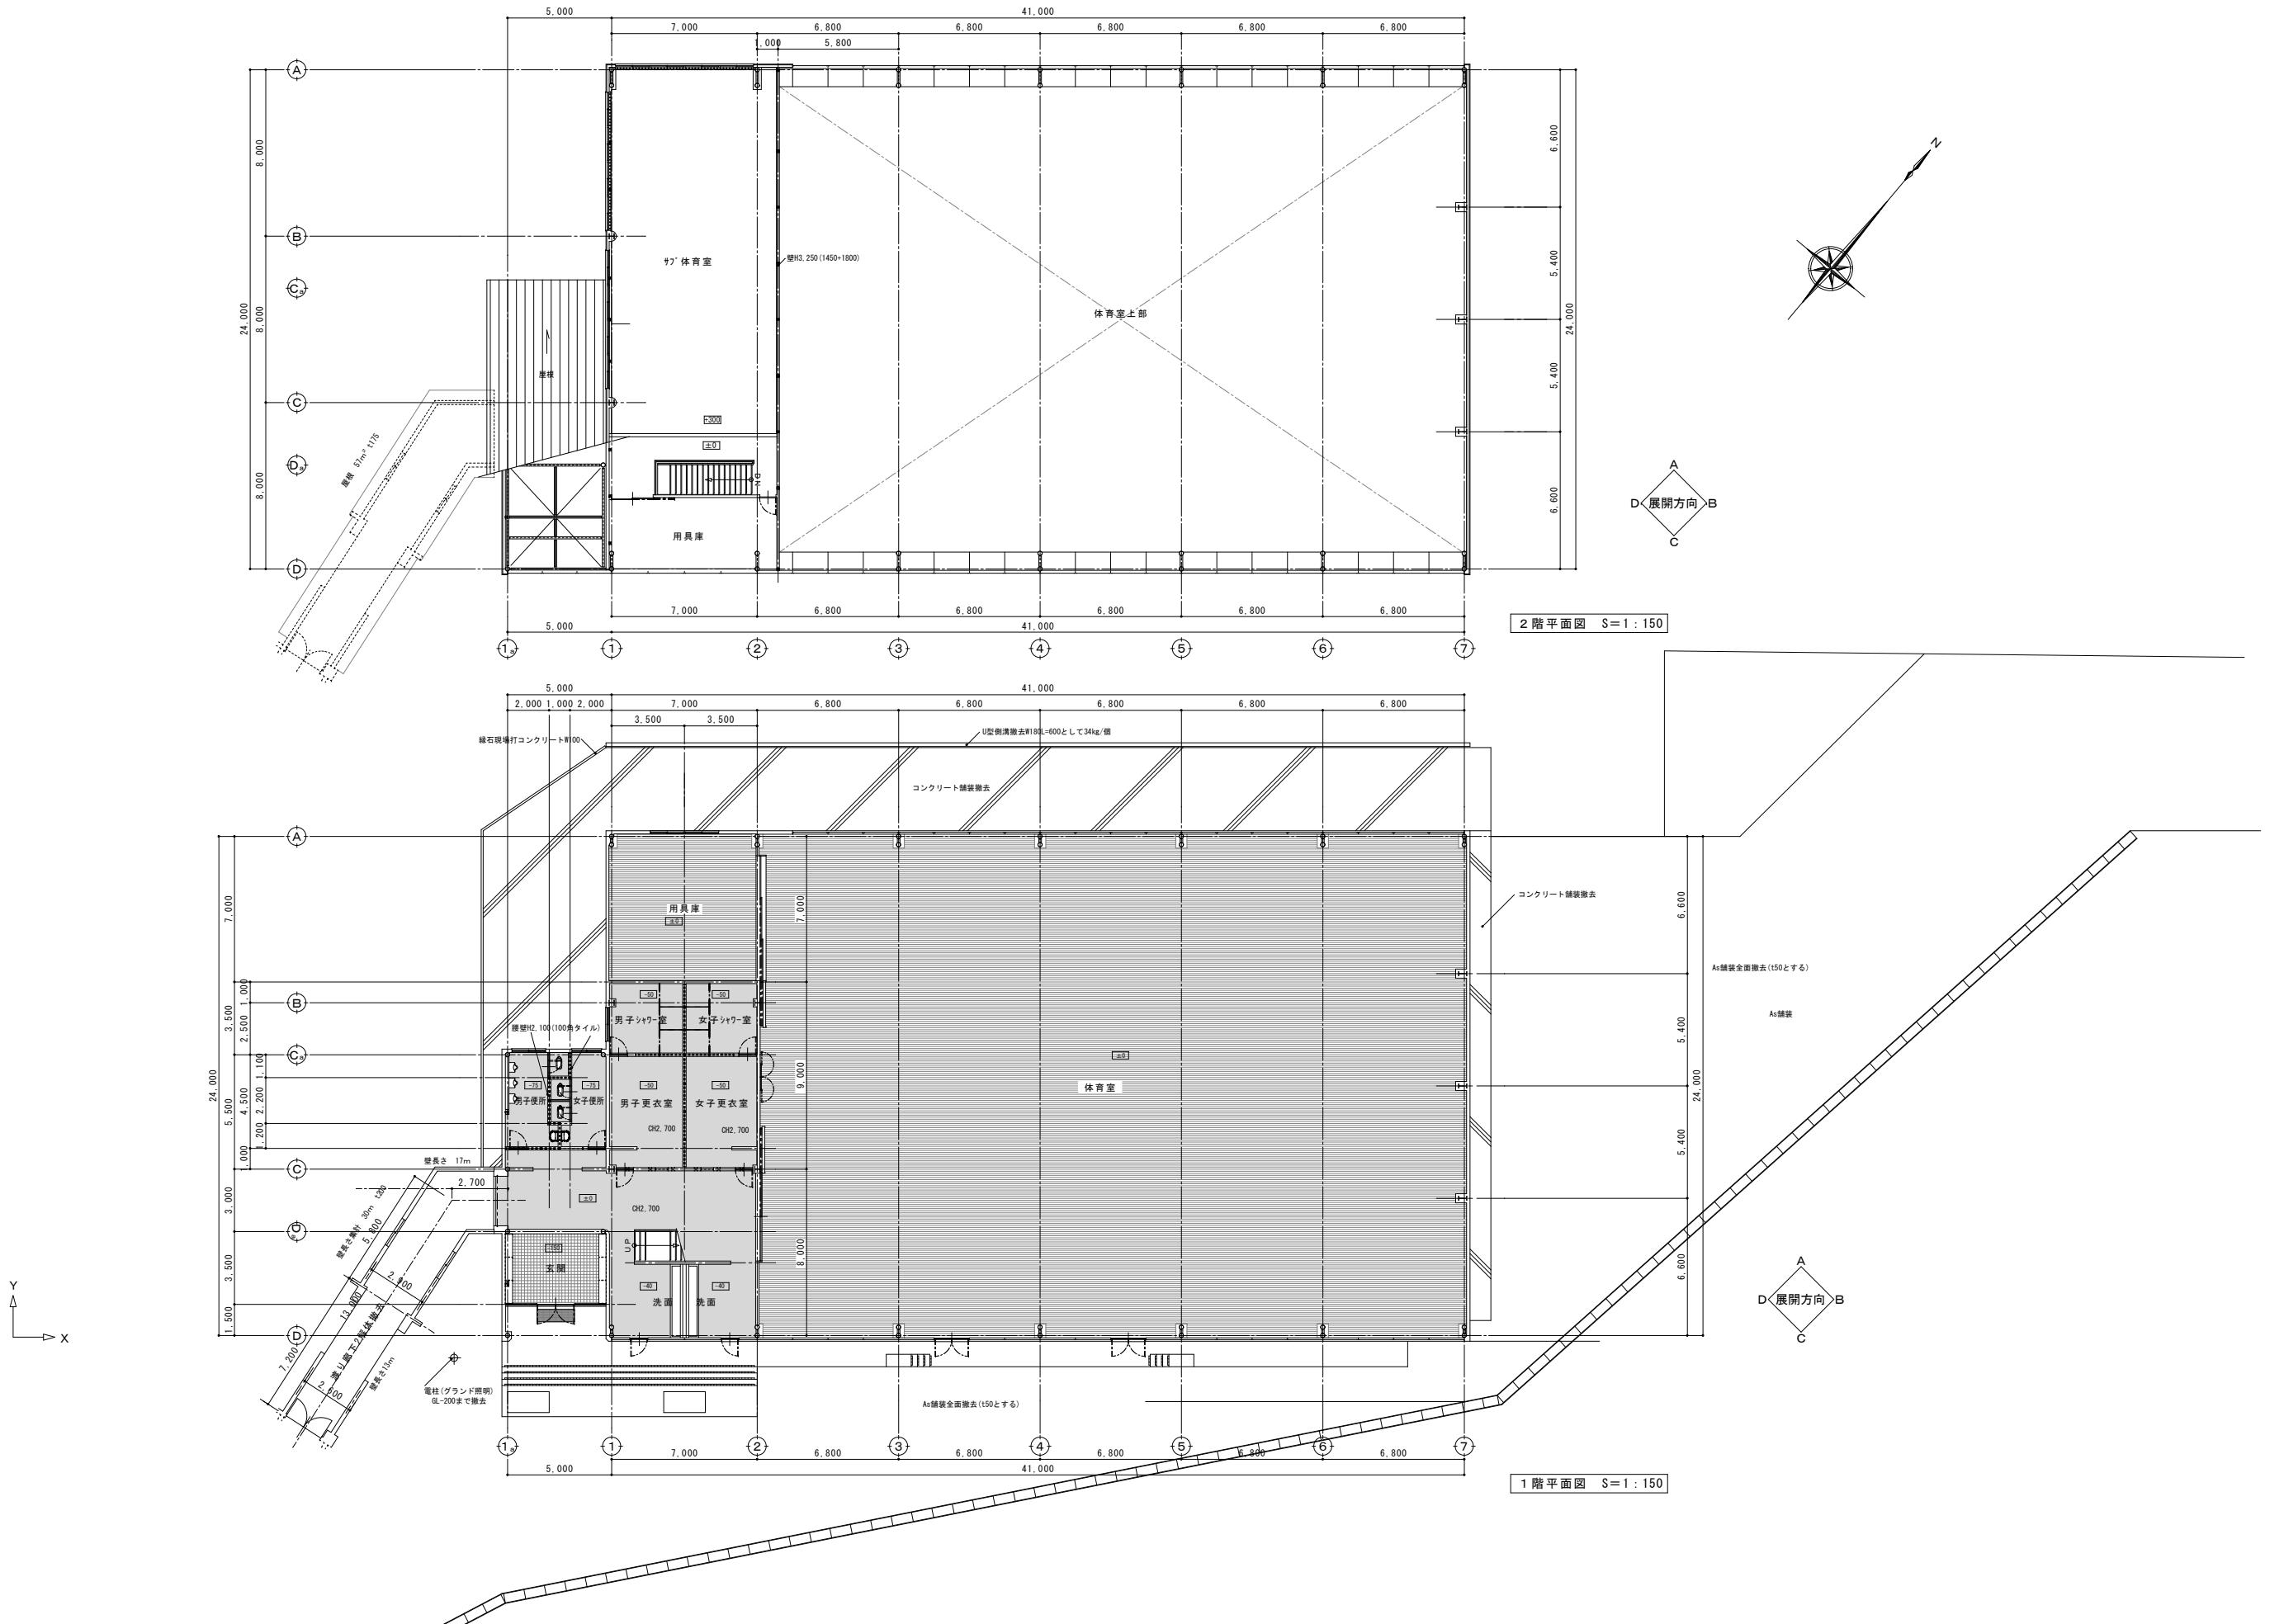


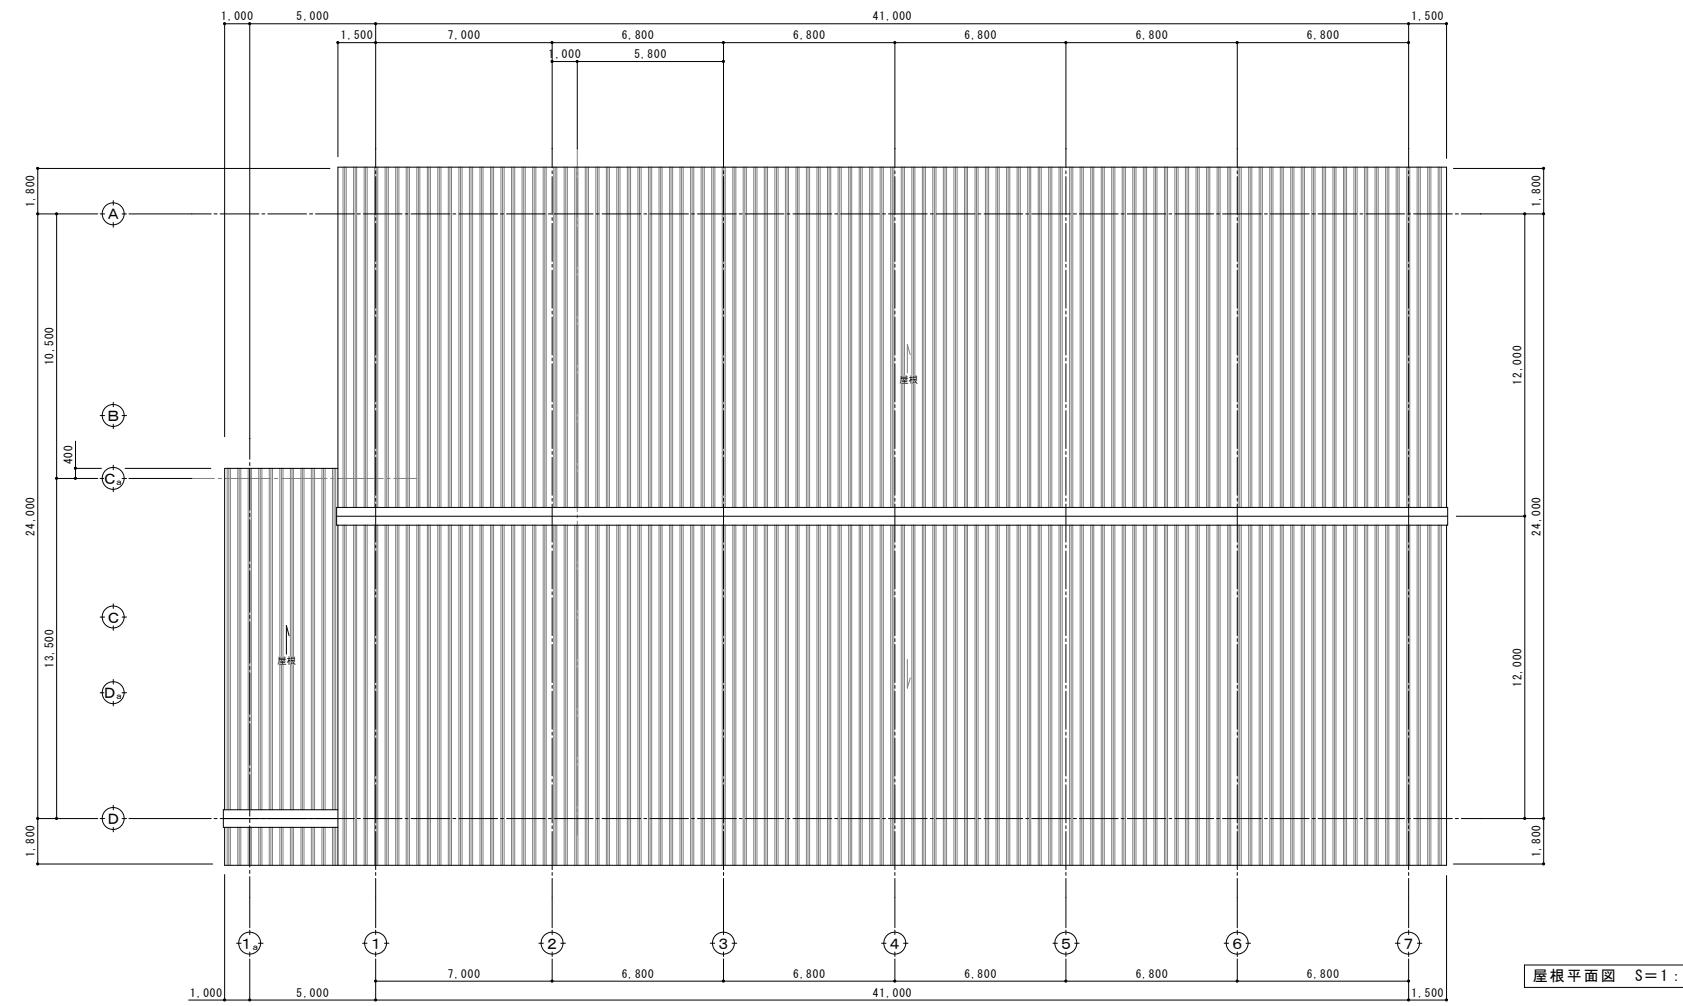

備考


有限会社 サクライ設計
新潟県魚沼市小出島1209番地16(小出東町)
一級建築士事務所登録(い)第1925号 TEL 025-792-3586・FAX 792-0990
一級建築士登録 第212355号 管理建築士 浅井守人

設計者等 氏名	建築士登録番号等	印	工事名称	年月日	2025. 11	図面番号
五十嵐正充	一級建築士登録 第129518号		旧入広瀬中学校等解体撤去工事			B03
			屋根平面図(体育館棟)		1/300	(電)機

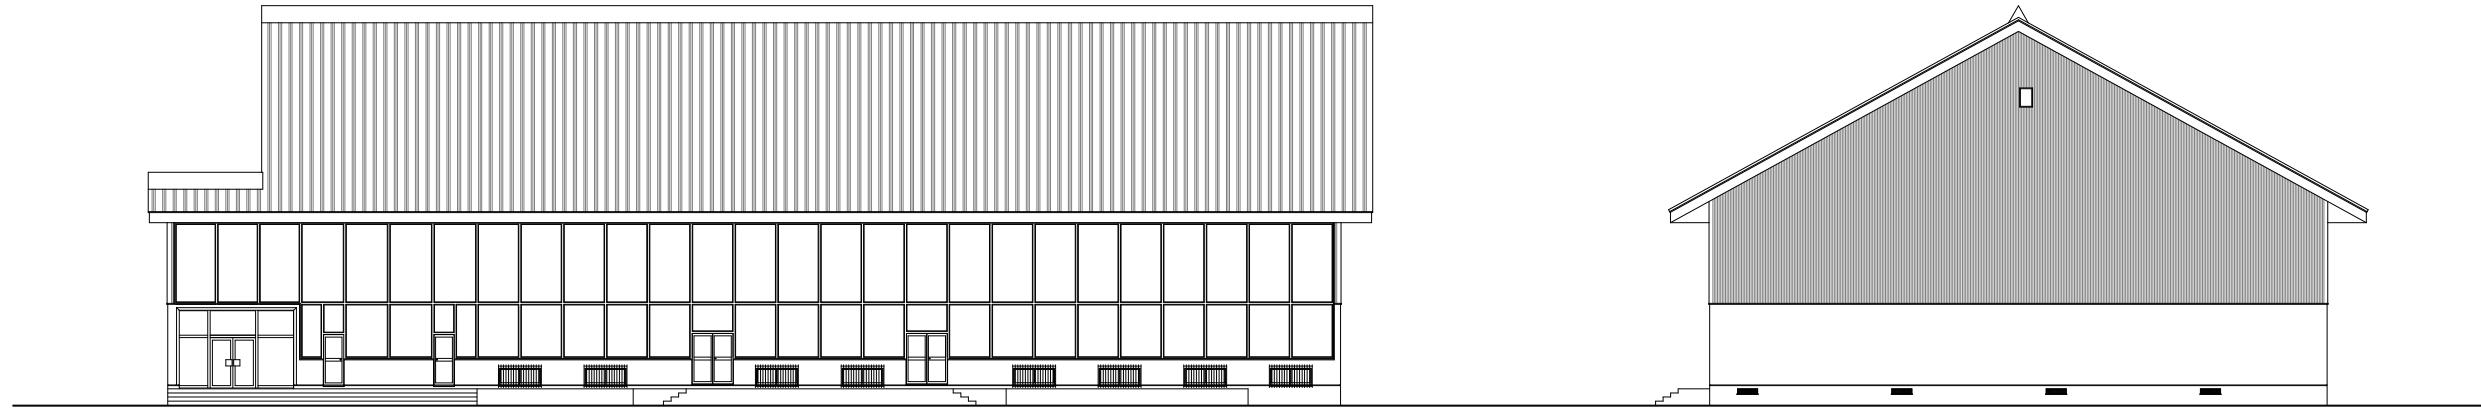

東側立面図 S=1:300



北側立面図 S=1:300

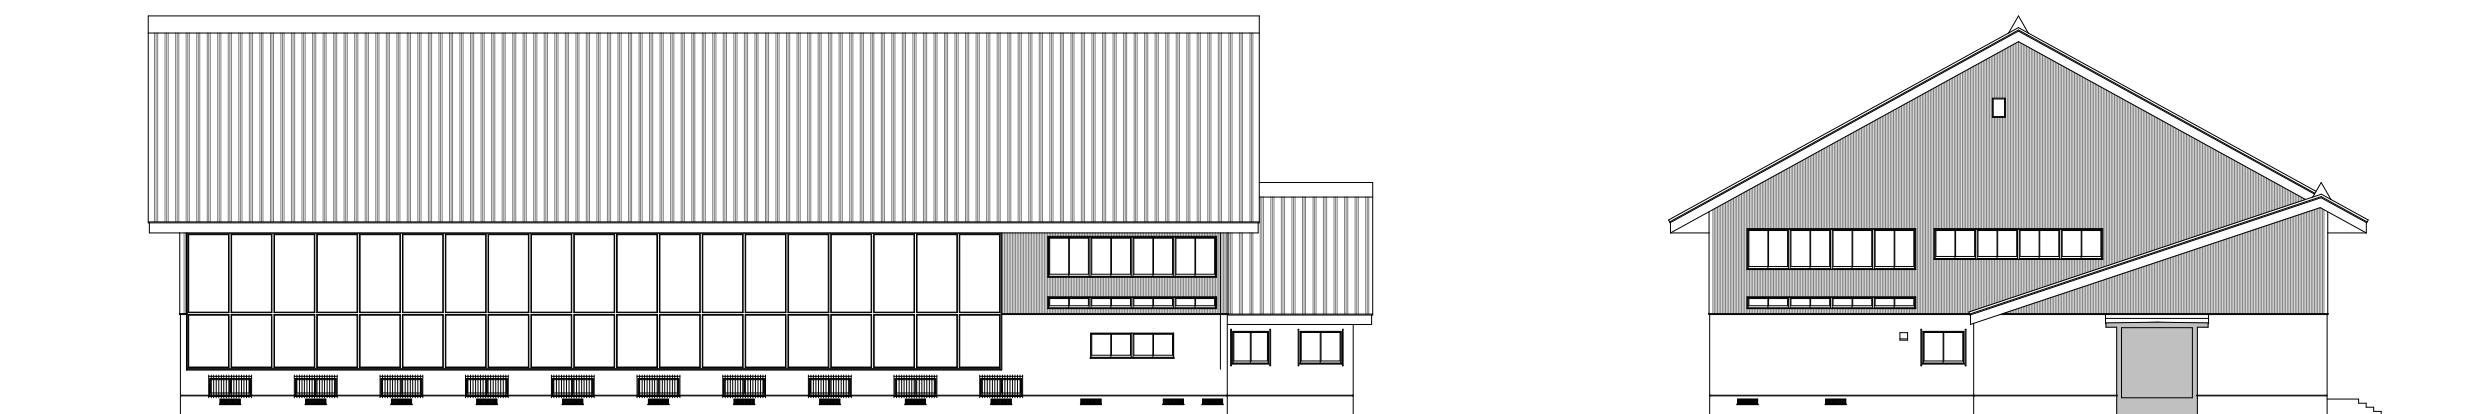


西側立面図 S=1:300

南側立面図 S=1:300


備考					設計者等 氏名 五十嵐正充	建築士登録番号等 一級建築士登録 第129518号	印	工事名称 旧入広瀬中学校等解体撤去工事	年月日 2025. 11	図面番号 B04
	有限会社 サクリイ設計	新潟県魚沼市小出島1209番地16(小出東町) 一級建築士事務所登録(い)第1925号 TEL 025-792-3586・FAX 792-0990 一級建築士登録 第212355号 管理建築士 浅井守人					図面名称 立面図(体育馆棟)		縮尺 1/300	(電)機

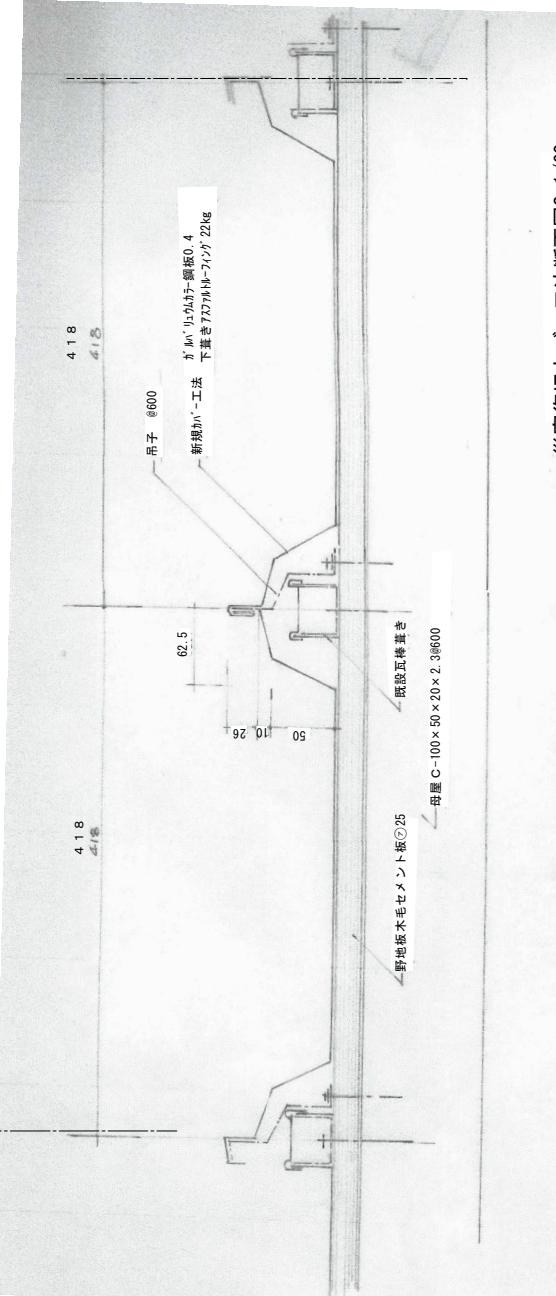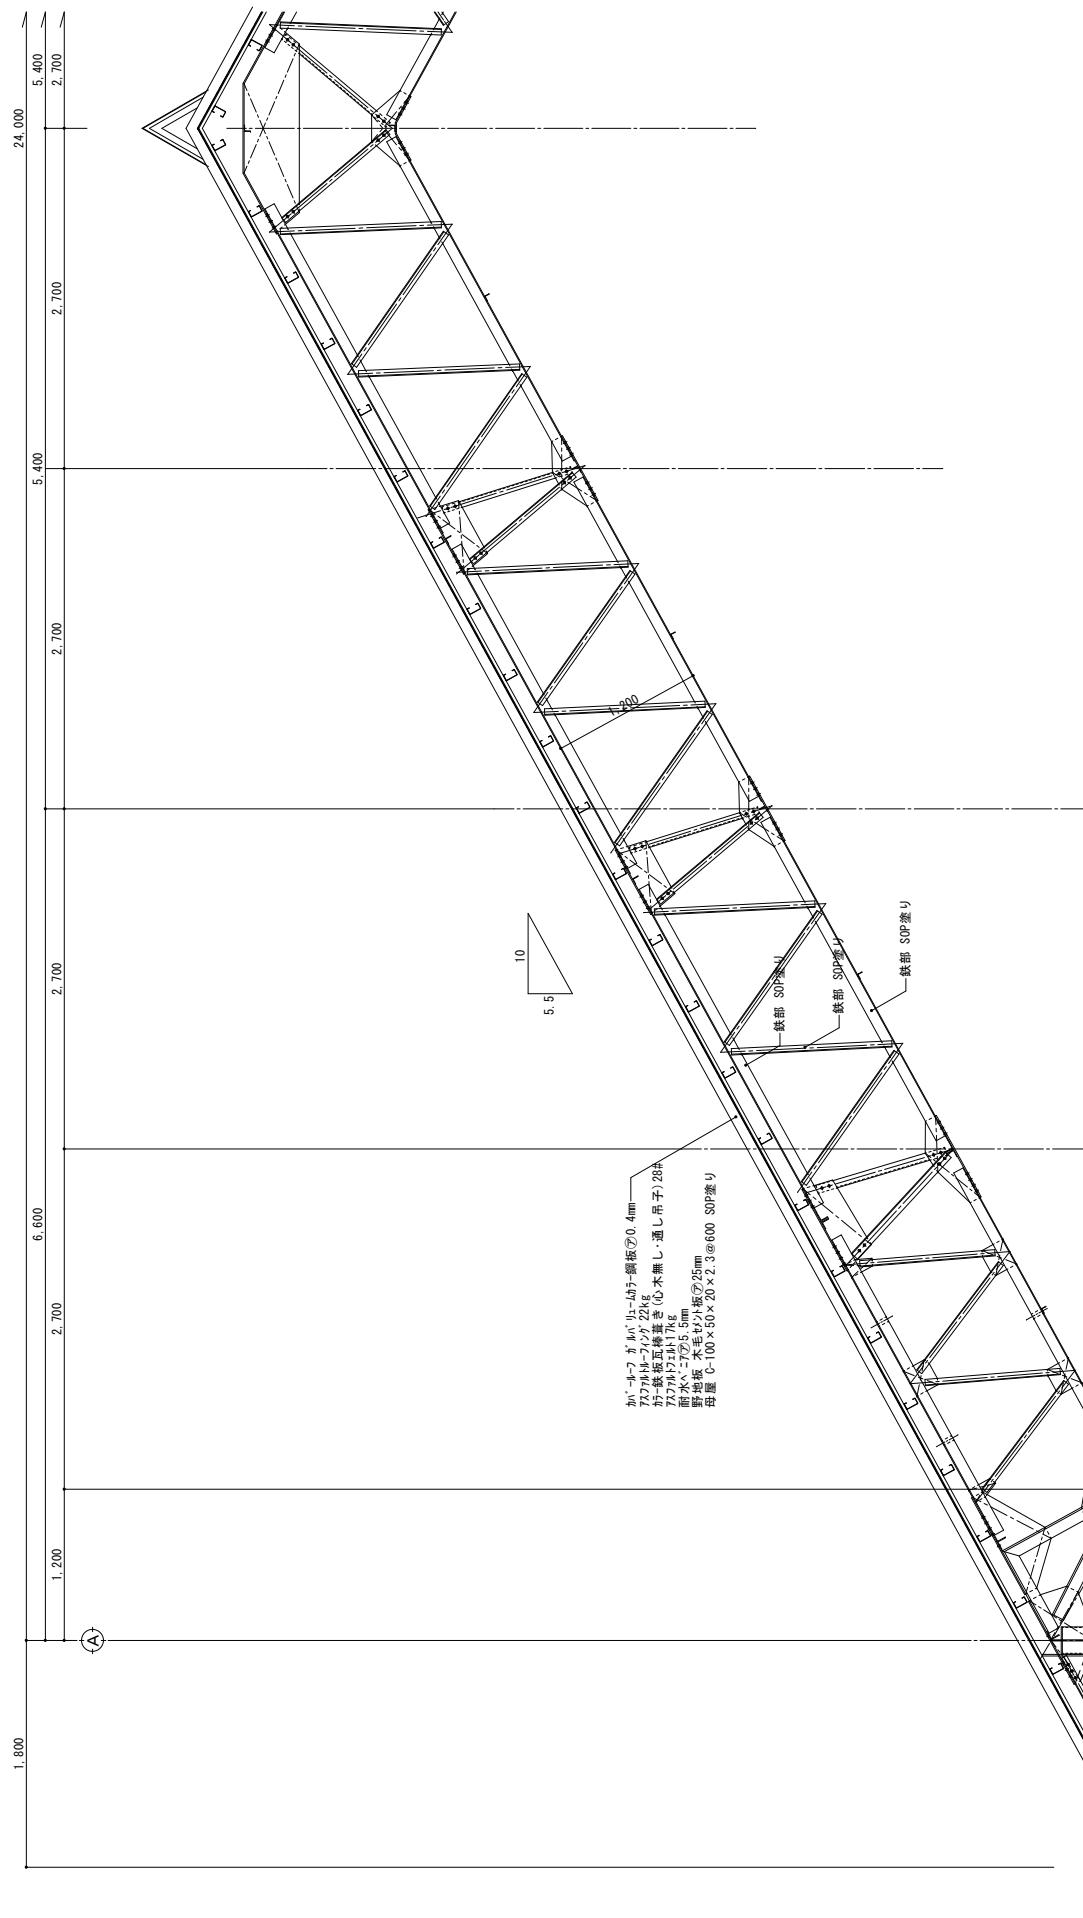


「復讐」バーティ法断面図S=1/60

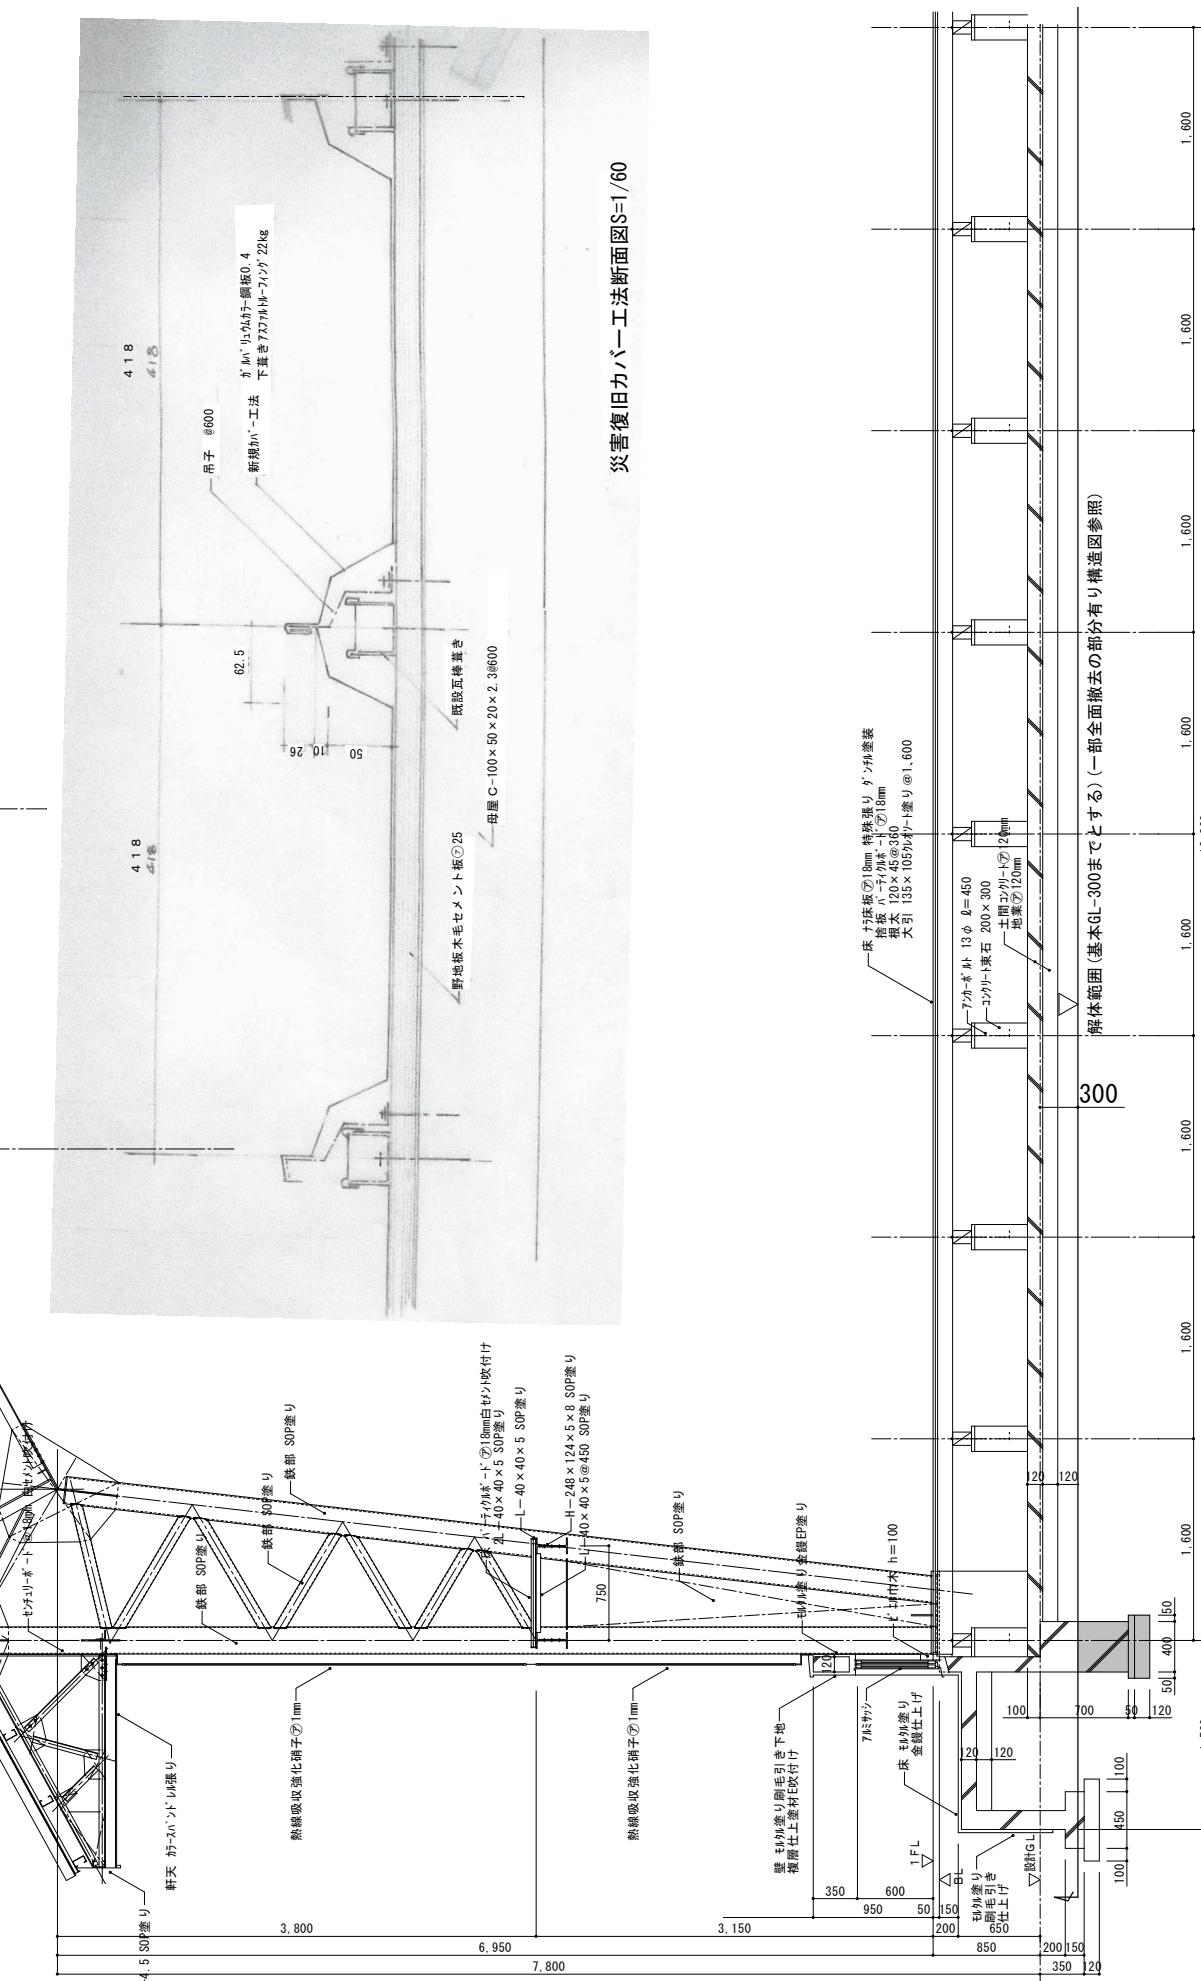



備考			有限会社サクライ設計 新潟県魚沼市小出島1209番地16(小出東町) 一級建築士事務所登録(川)第1925号 TEL 025-792-3586・FAX 792-9990 一級建築士登録 第212355号 管理建築士 浅井守人	設計者等 氏名 五十嵐正充	建築士登録番号等 一級建築士登録 第129518号	印	工事名称 旧入広瀬中学校等解体撤去工事	年月日 2025. 11	図面番号 B05							
									図面名称 矩計図(体育館棟)							
									縮尺 1/60							

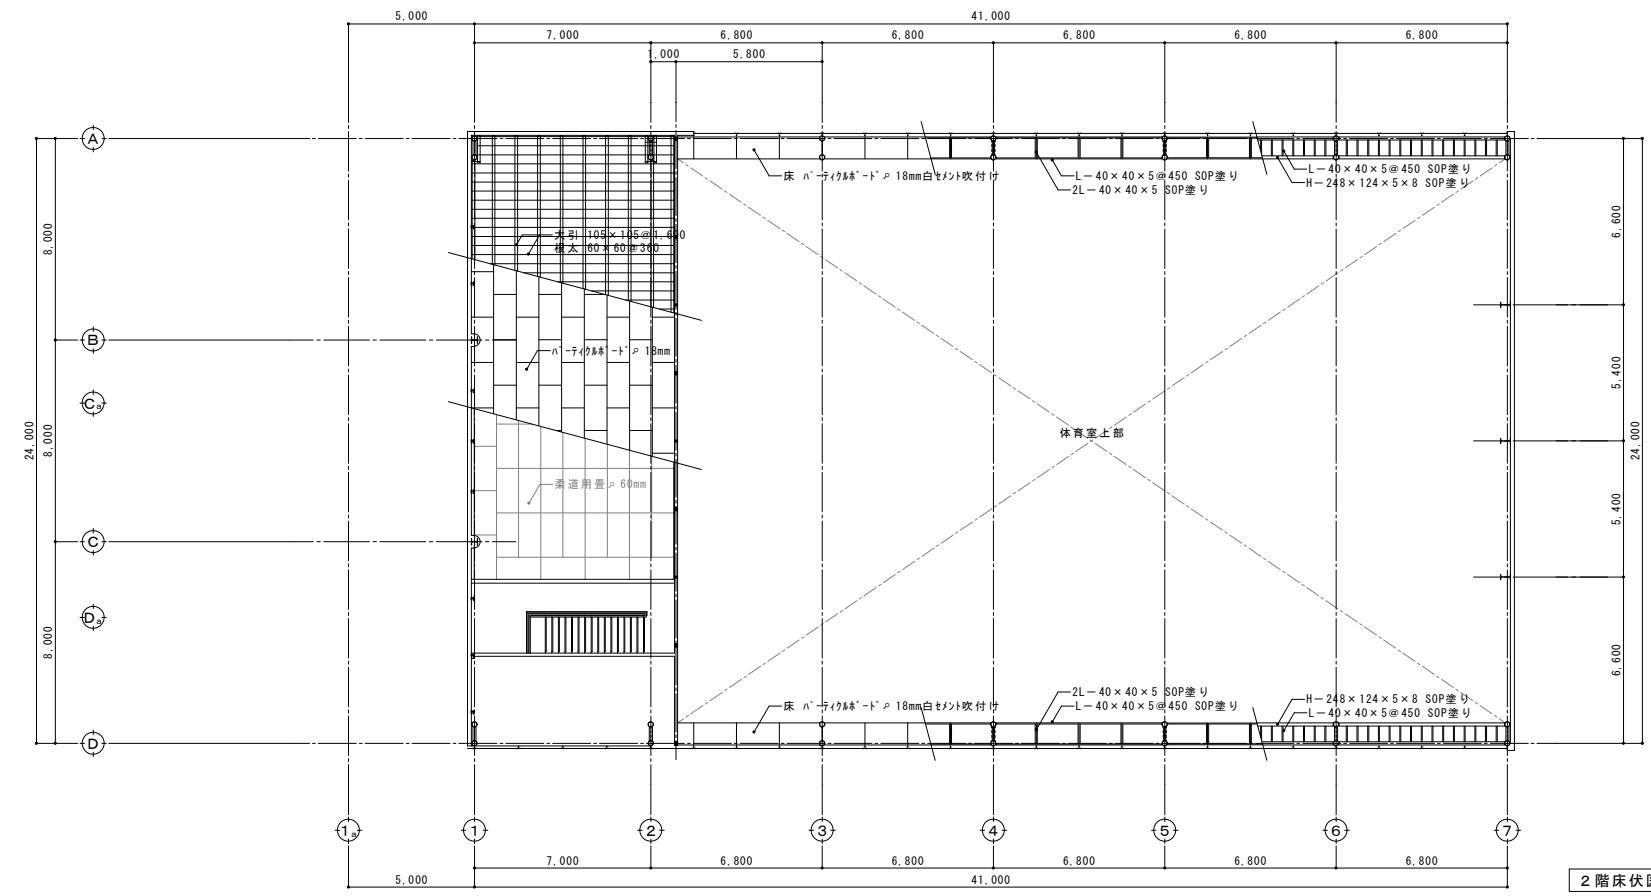

2階床図 S=1:300

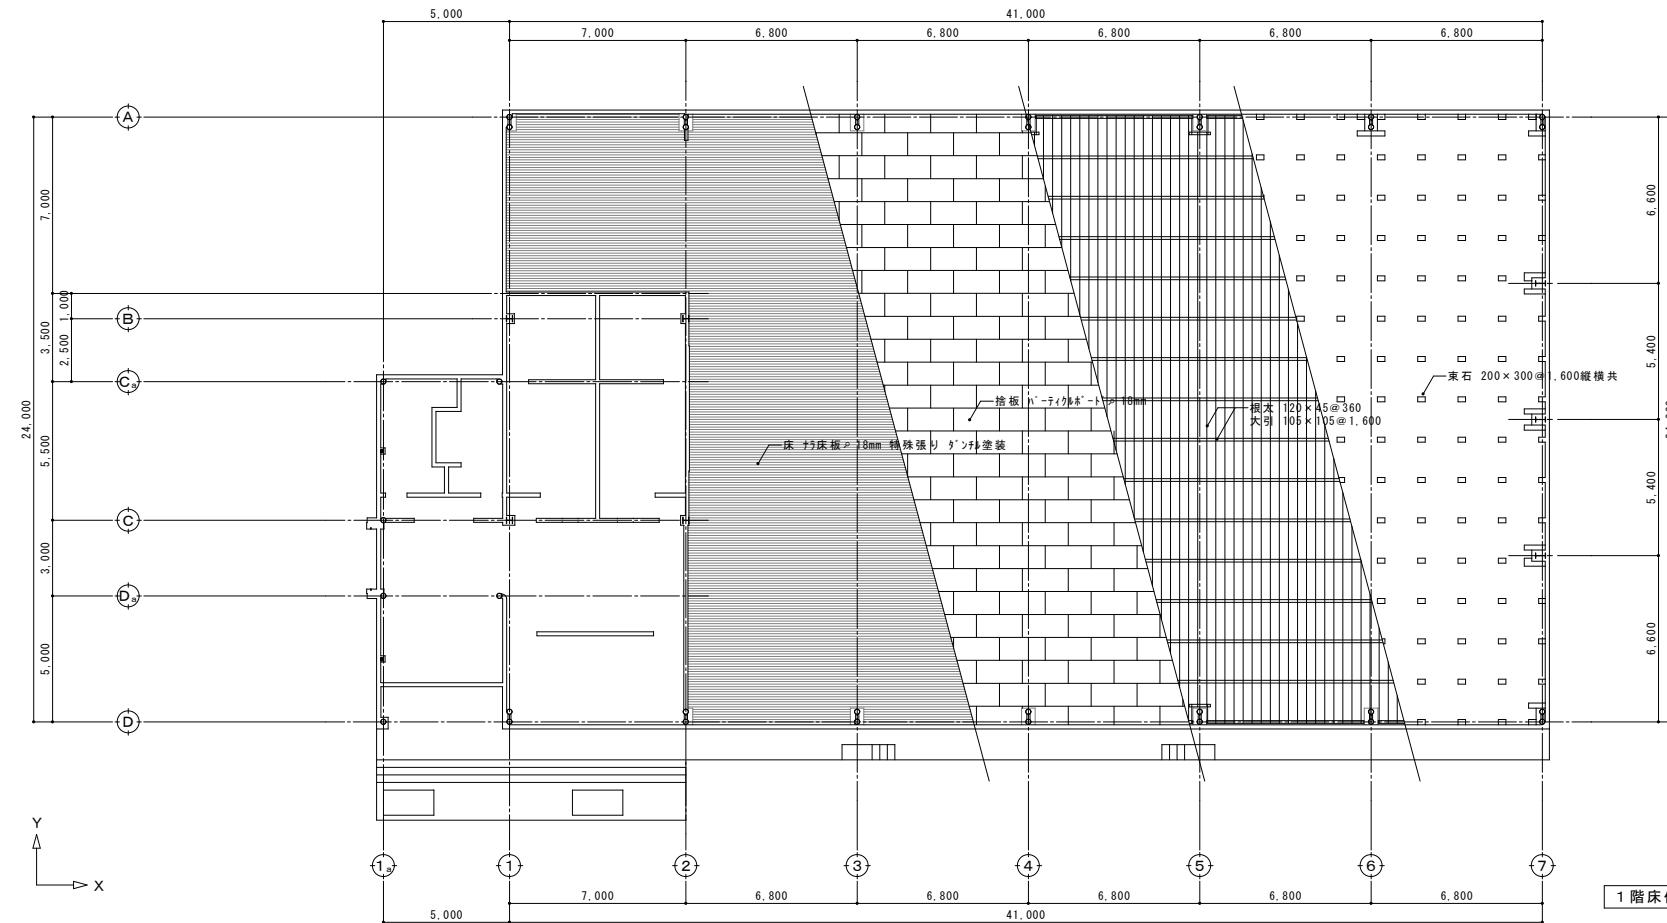

1階床図 S=1:300

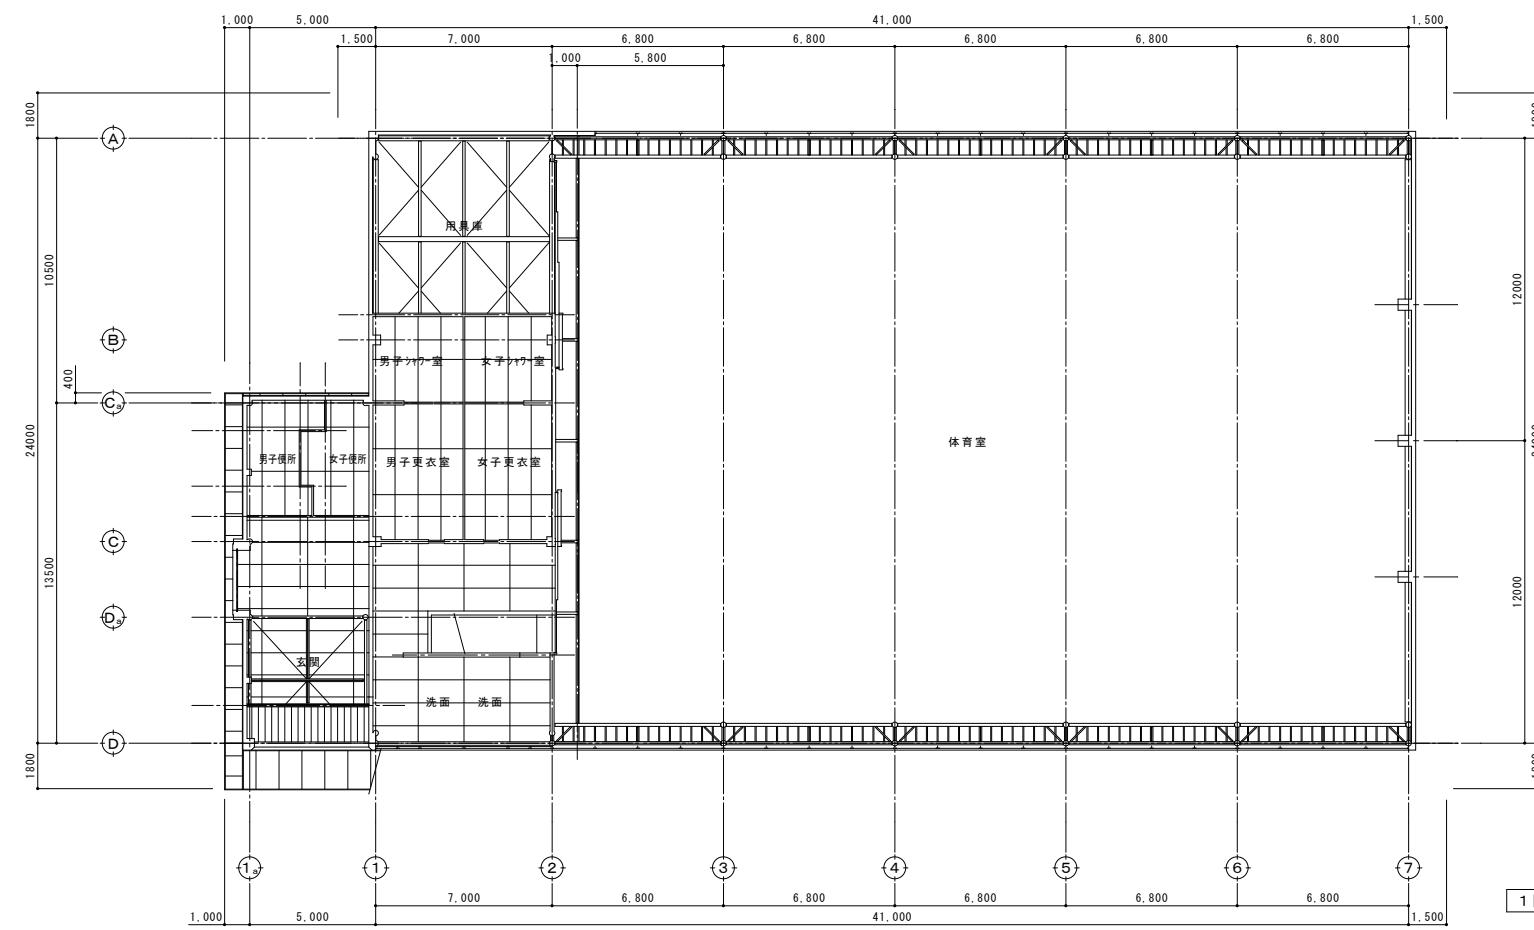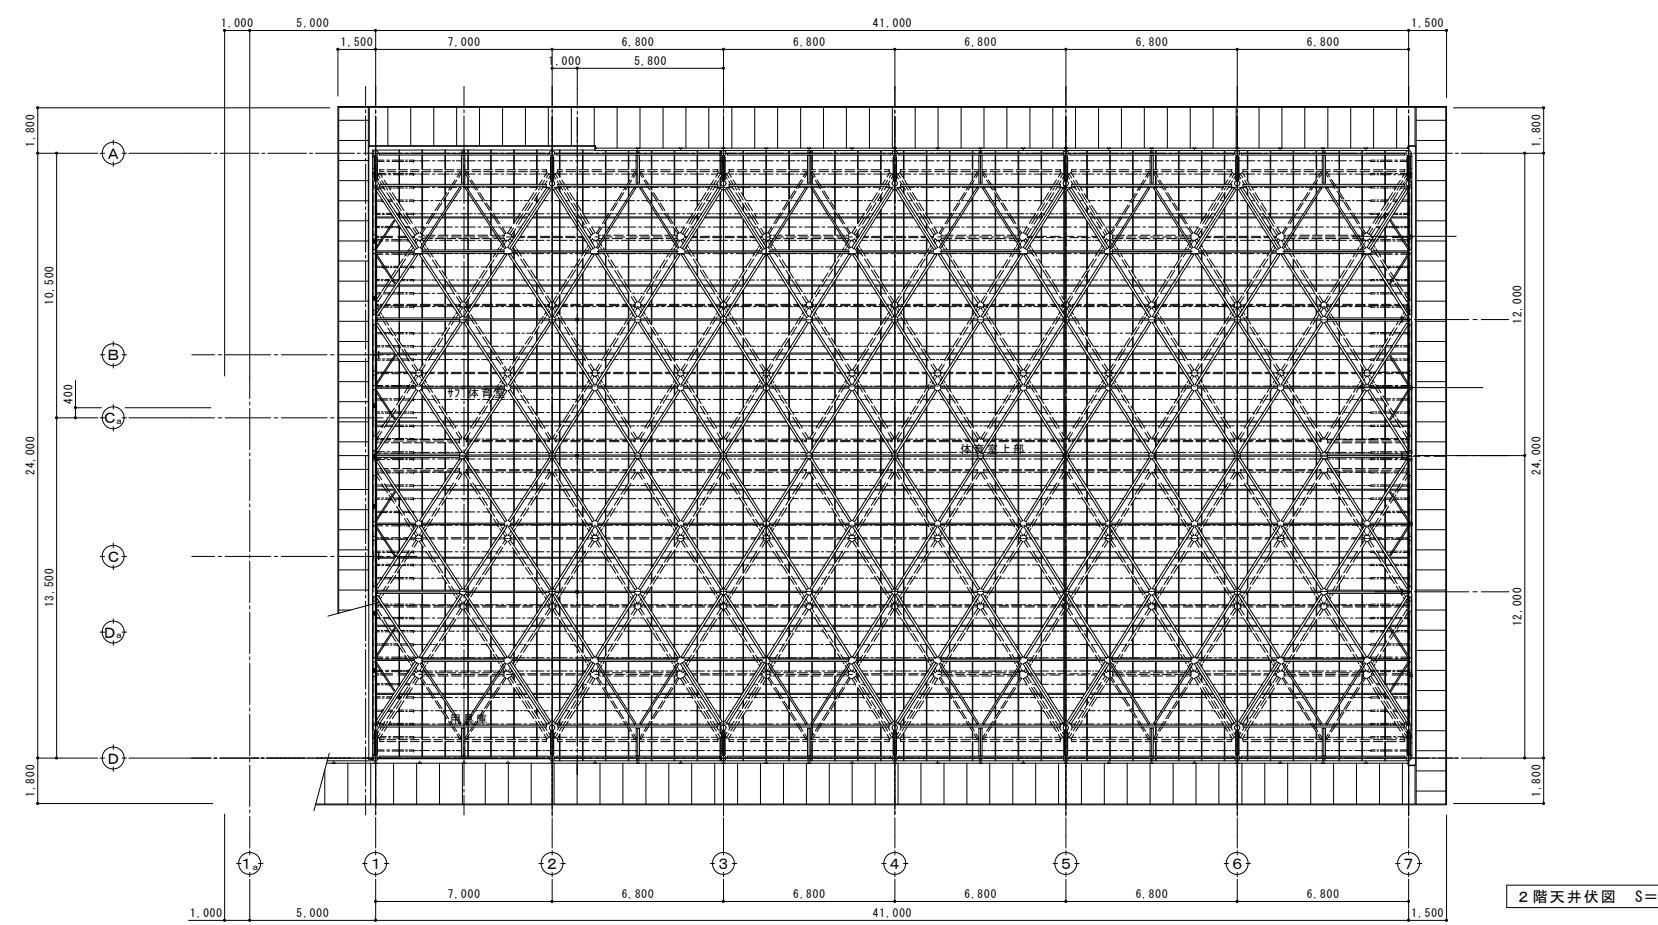


備考













有限会社 サクライ設計
新潟県魚沼市小出島1209番地16(小出東町)
一級建築士事務所登録(り)第1925号 TEL 025-792-3586・FAX 792-0990
一級建築士登録 第212355号 管理建築士 浅井守人

設計者等 氏名 建築士登録番号等 印 工事名称
五十嵐正充 一級建築士登録 第129518号

年月日 2025.11
圖面番号 B07
圖面名称 1階・2階天井伏図(体育館棟)

電機
機器

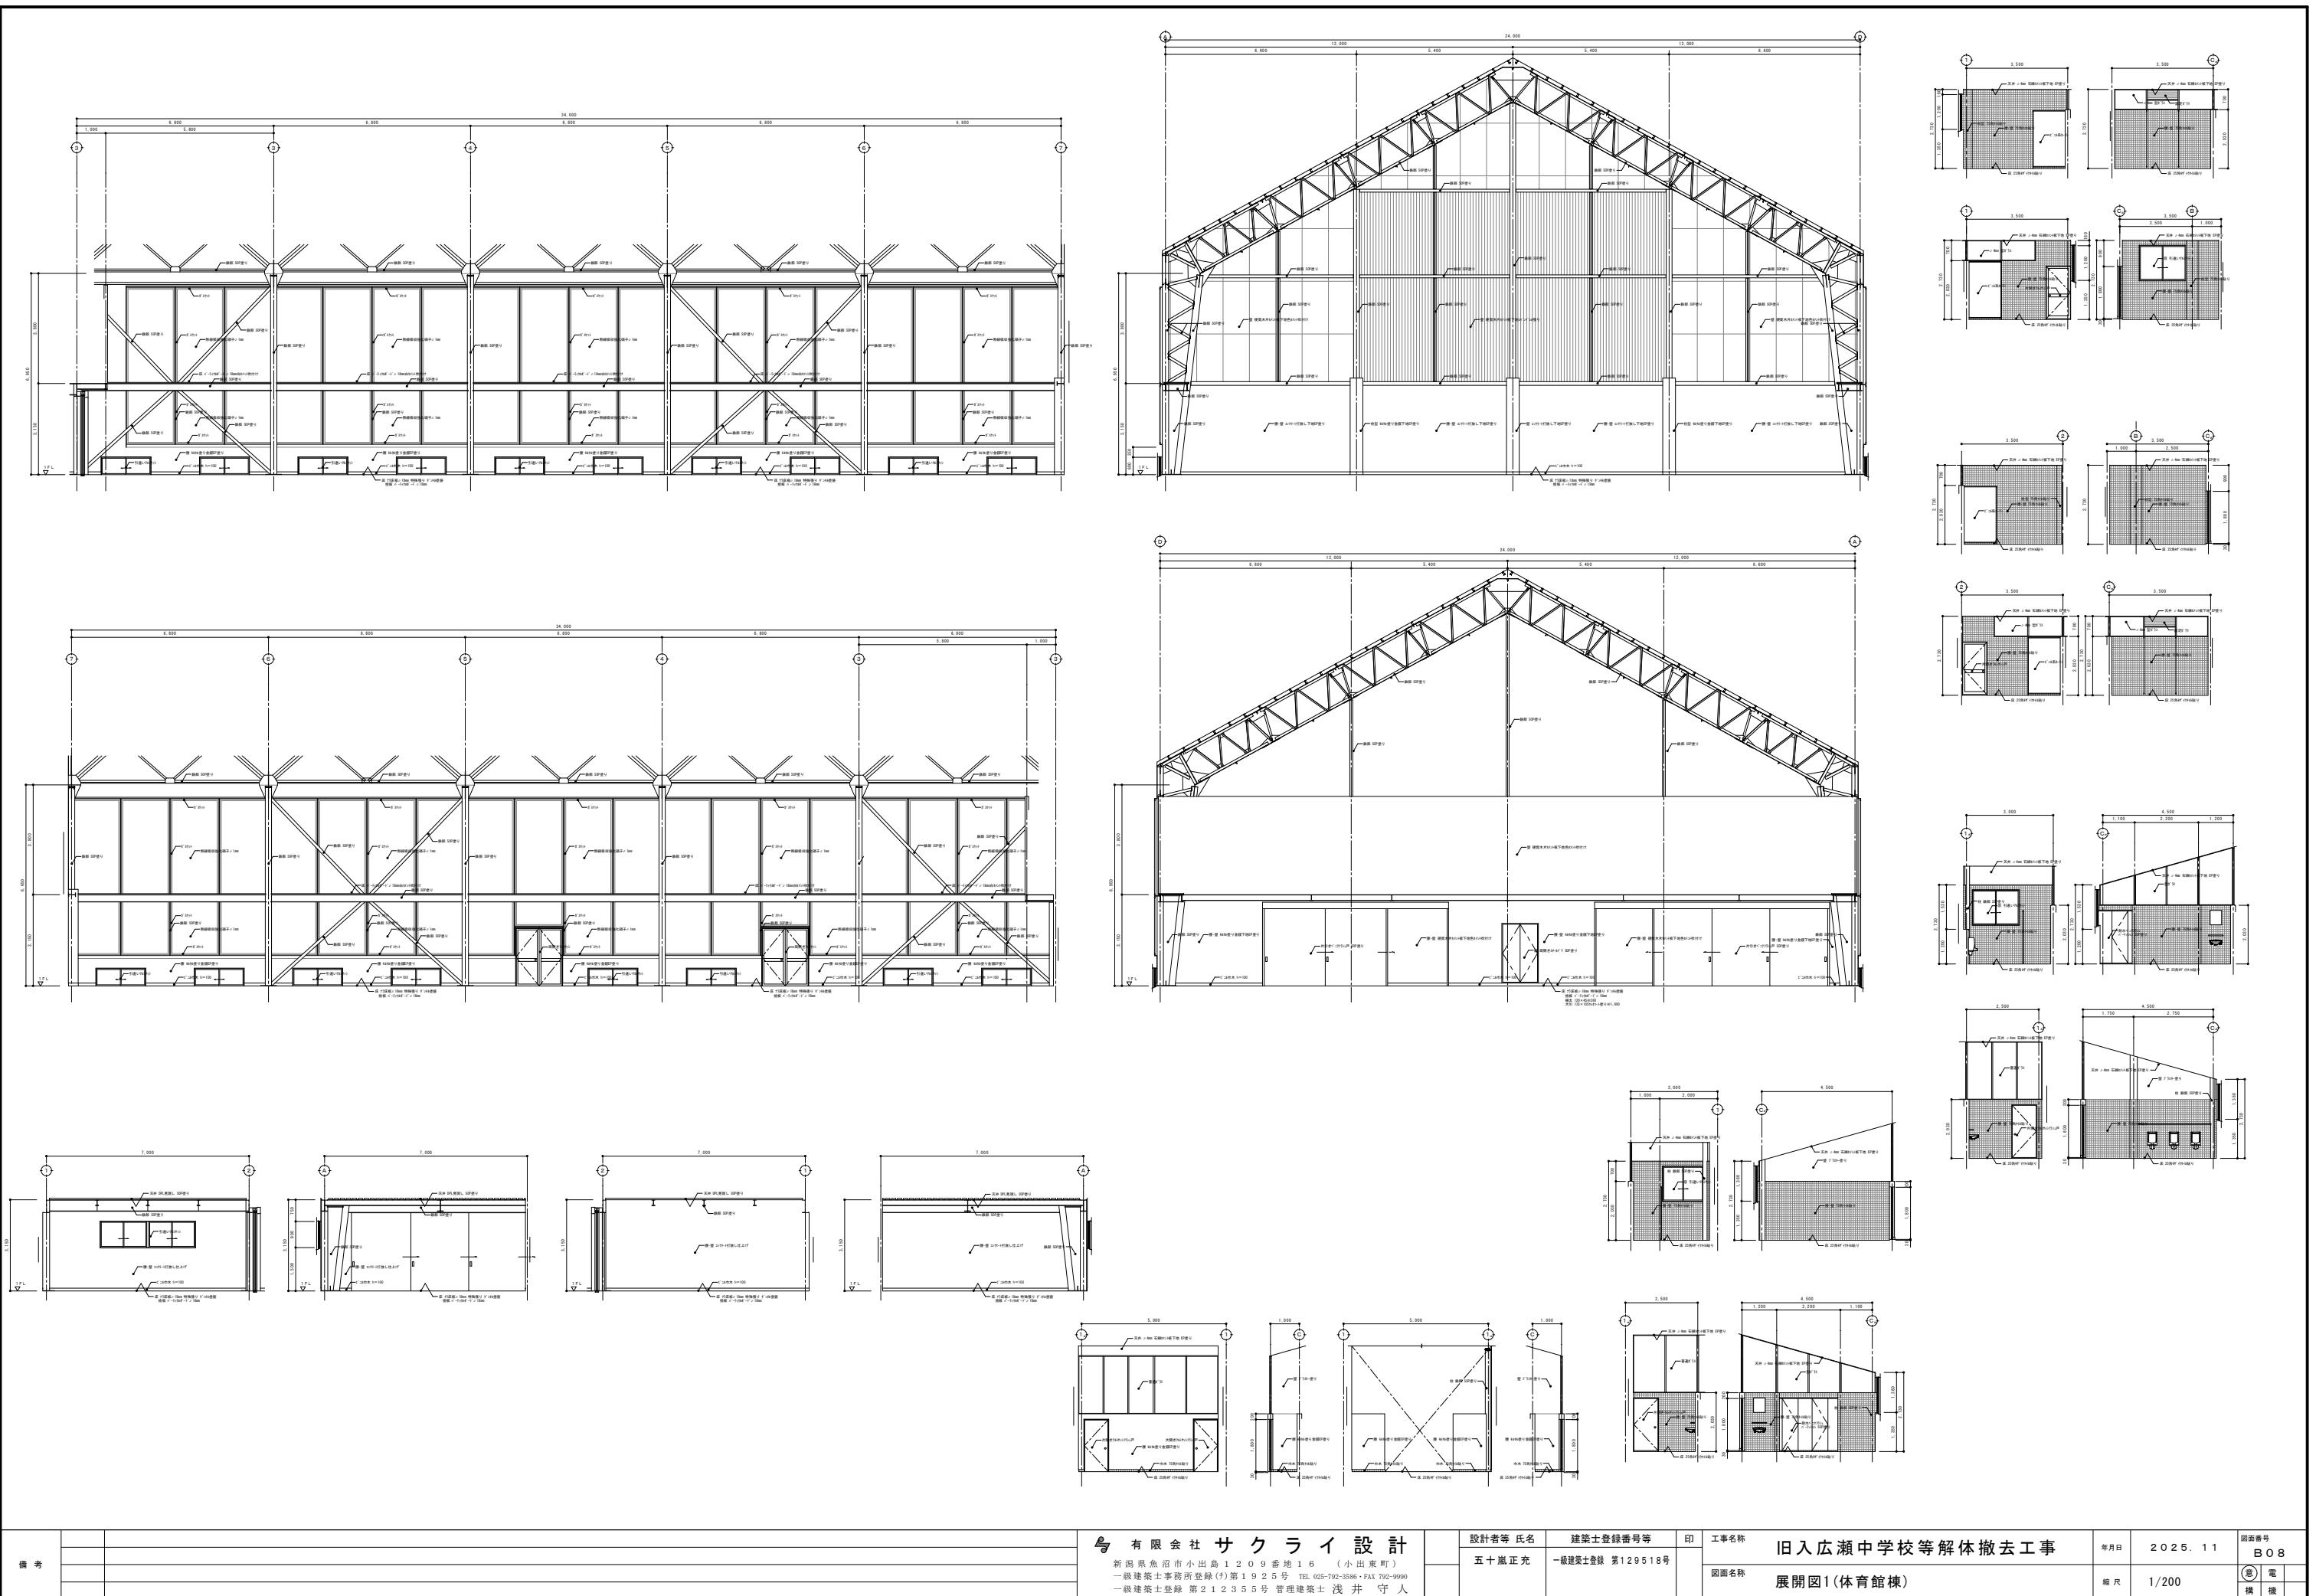

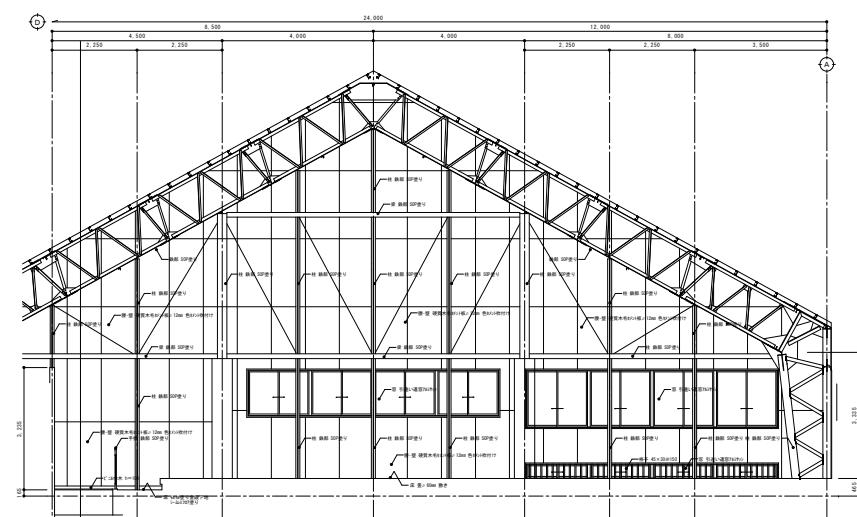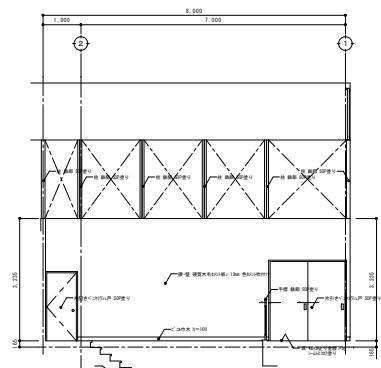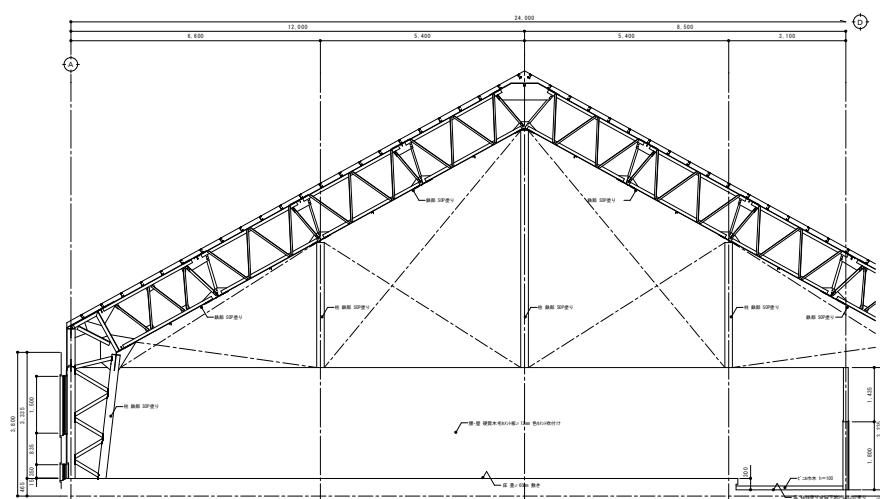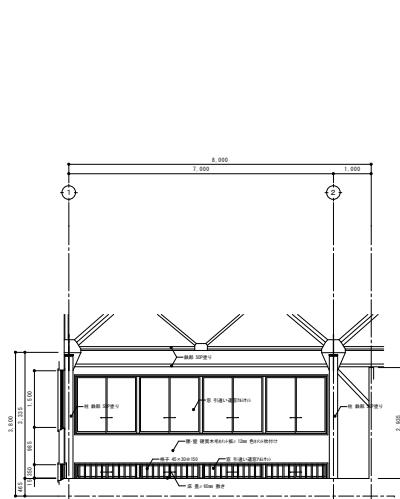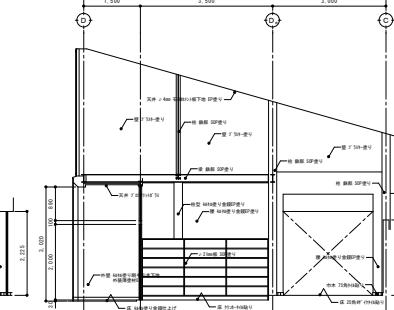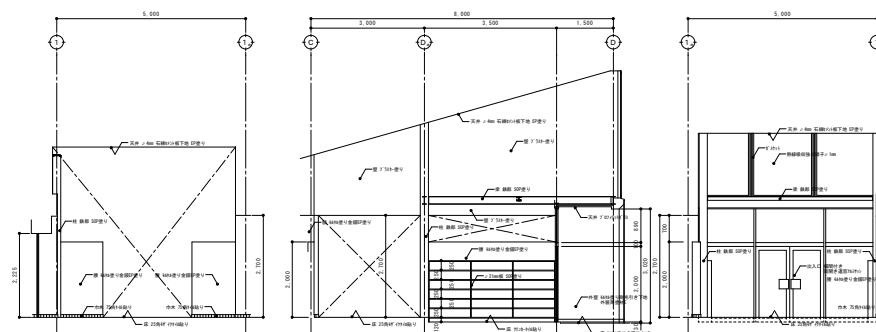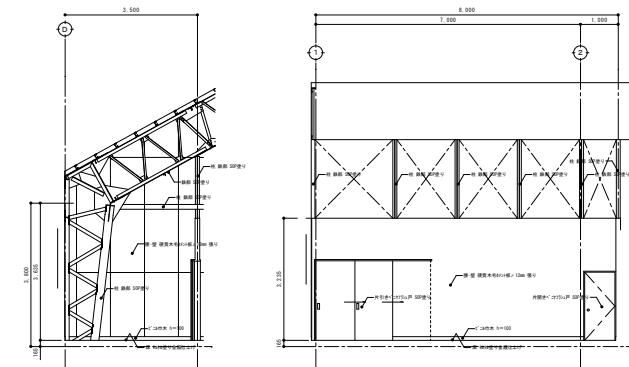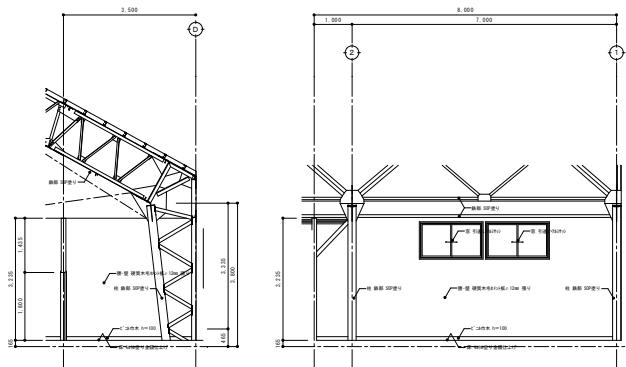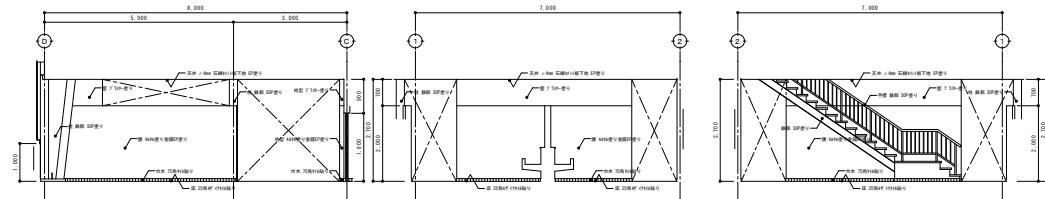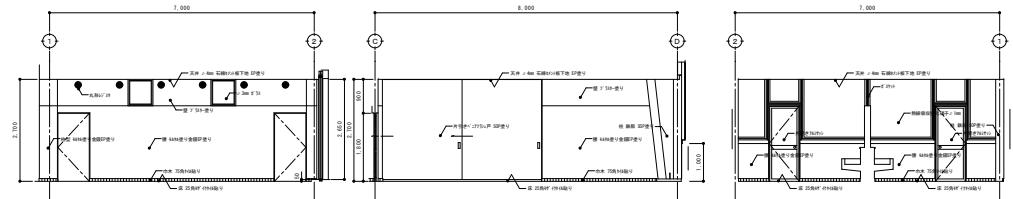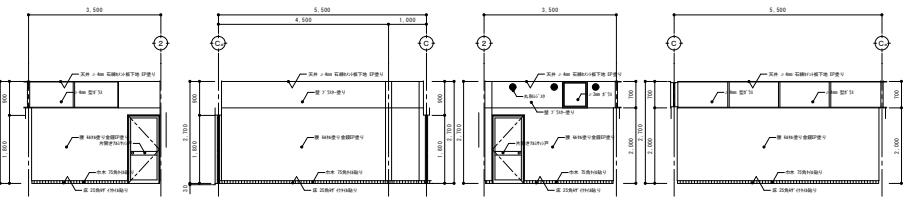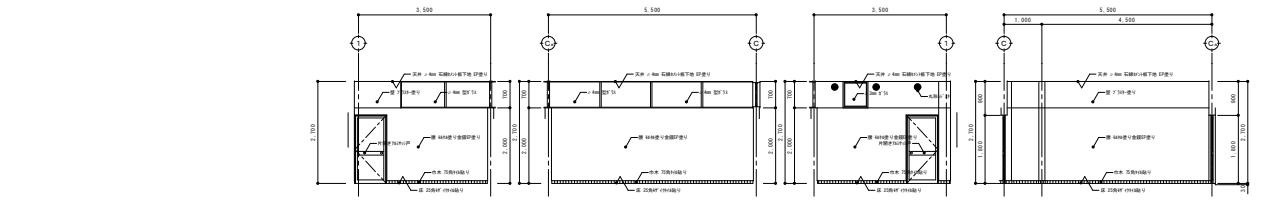


備考


有限会社 サクライ設計
新潟県魚沼市小出島1209番地16(小出東町)
一級建築士事務所登録(1)第1925号 TEL 025-792-3586 FAX 792-9990
一級建築士登録 第212355号 管理建築士 浅井 守人



設計者等氏名
五十嵐正充
建築士登録番号等
一級建築士登録 第129518号

工事名称
旧入広瀬中学校等解体撤去工事
年月日
2025.11
図面番号
B09
図面名称
展開図2(体育館棟)
縮尺
1/200
電機

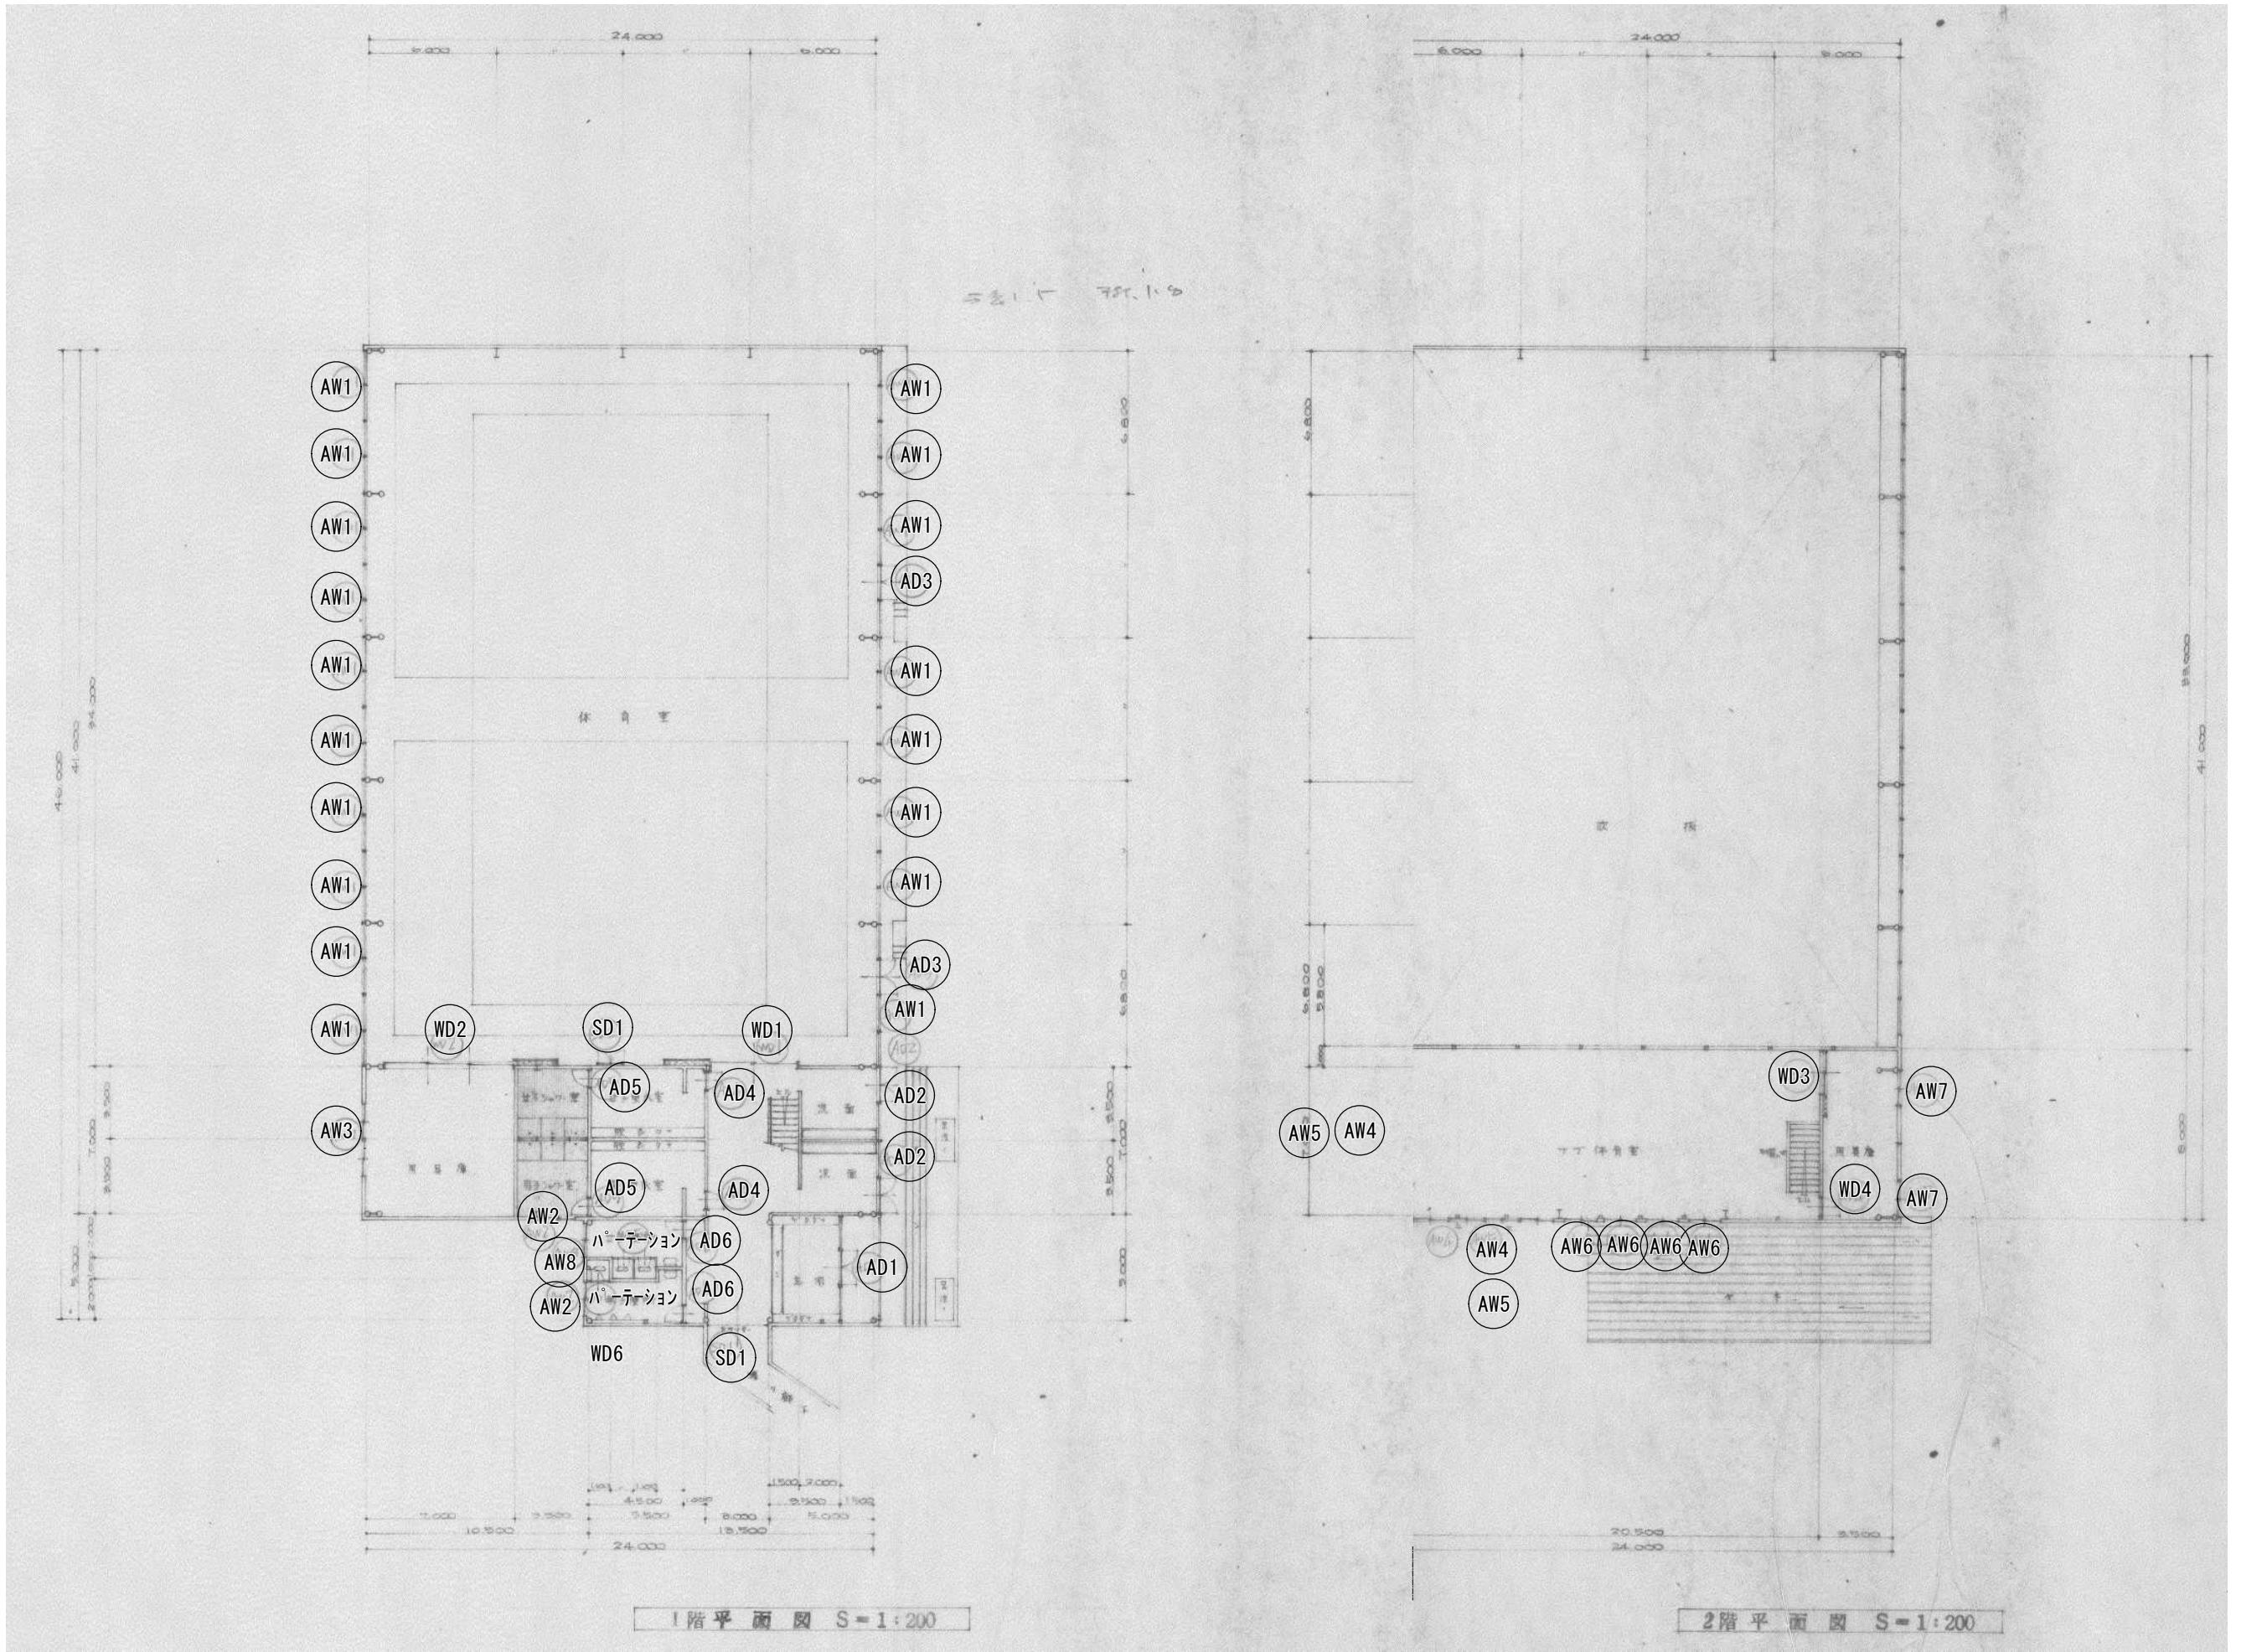

備考		有限会社 サクライ設計 新潟県魚沼市小出島1209番地16(小出東町) 一級建築士事務所登録(1)第1925号 TEL 025-792-3586 FAX 792-9990 一級建築士登録 第212355号 管理建築士 浅井 守人	設計者等 氏名 五十嵐正充 建築士登録番号等 一級建築士登録 第129518号	印	工事名称 旧入広瀬中学校等解体撤去工事	年月日 2025. 11	図面番号 B-10
					図面名称 1階・2階キープラン(体育館棟)		
					縮尺 1/300	(電) 機	

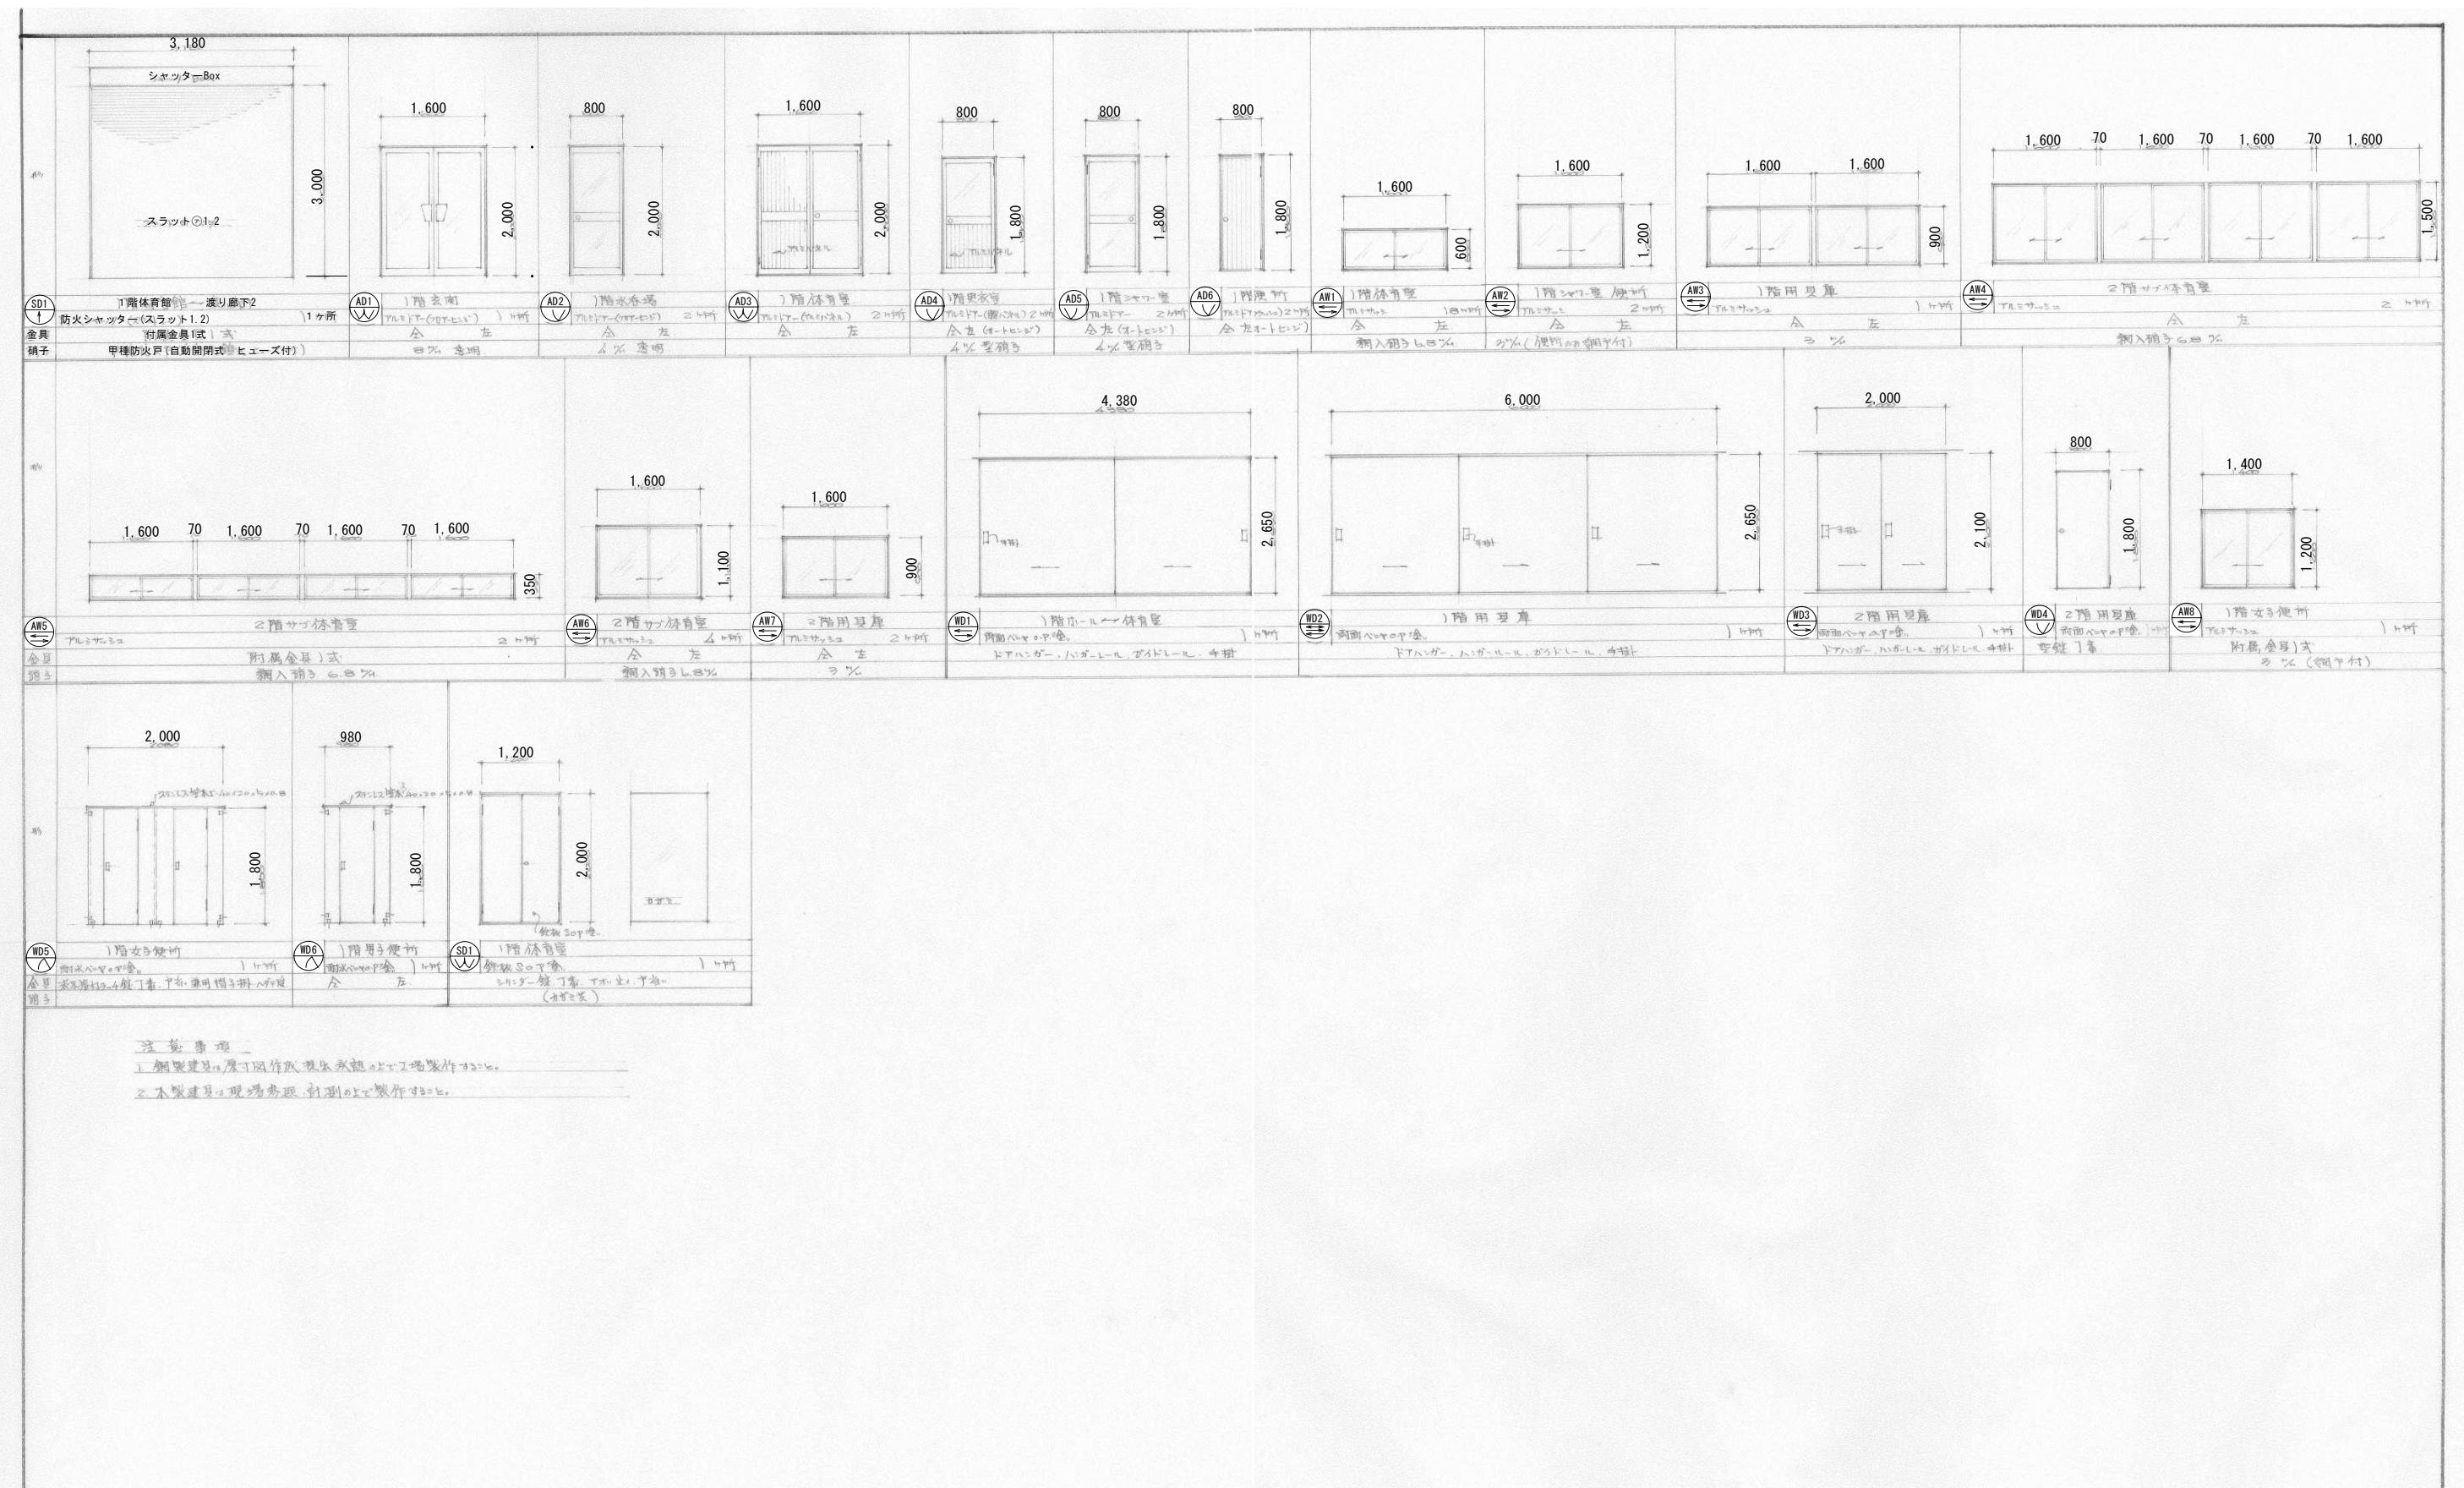

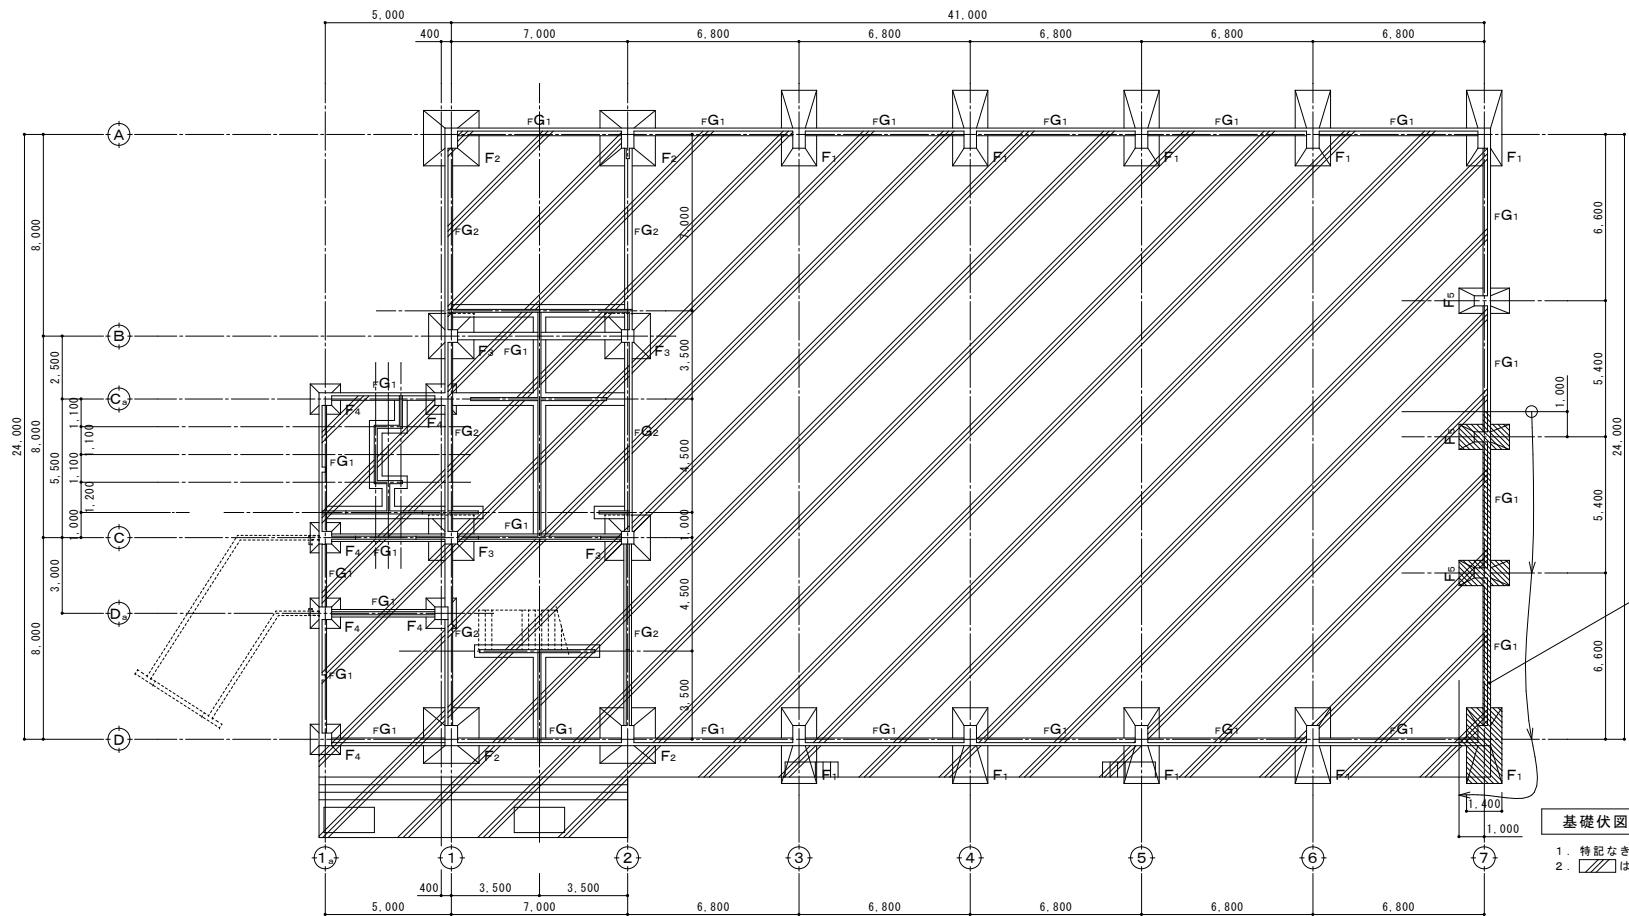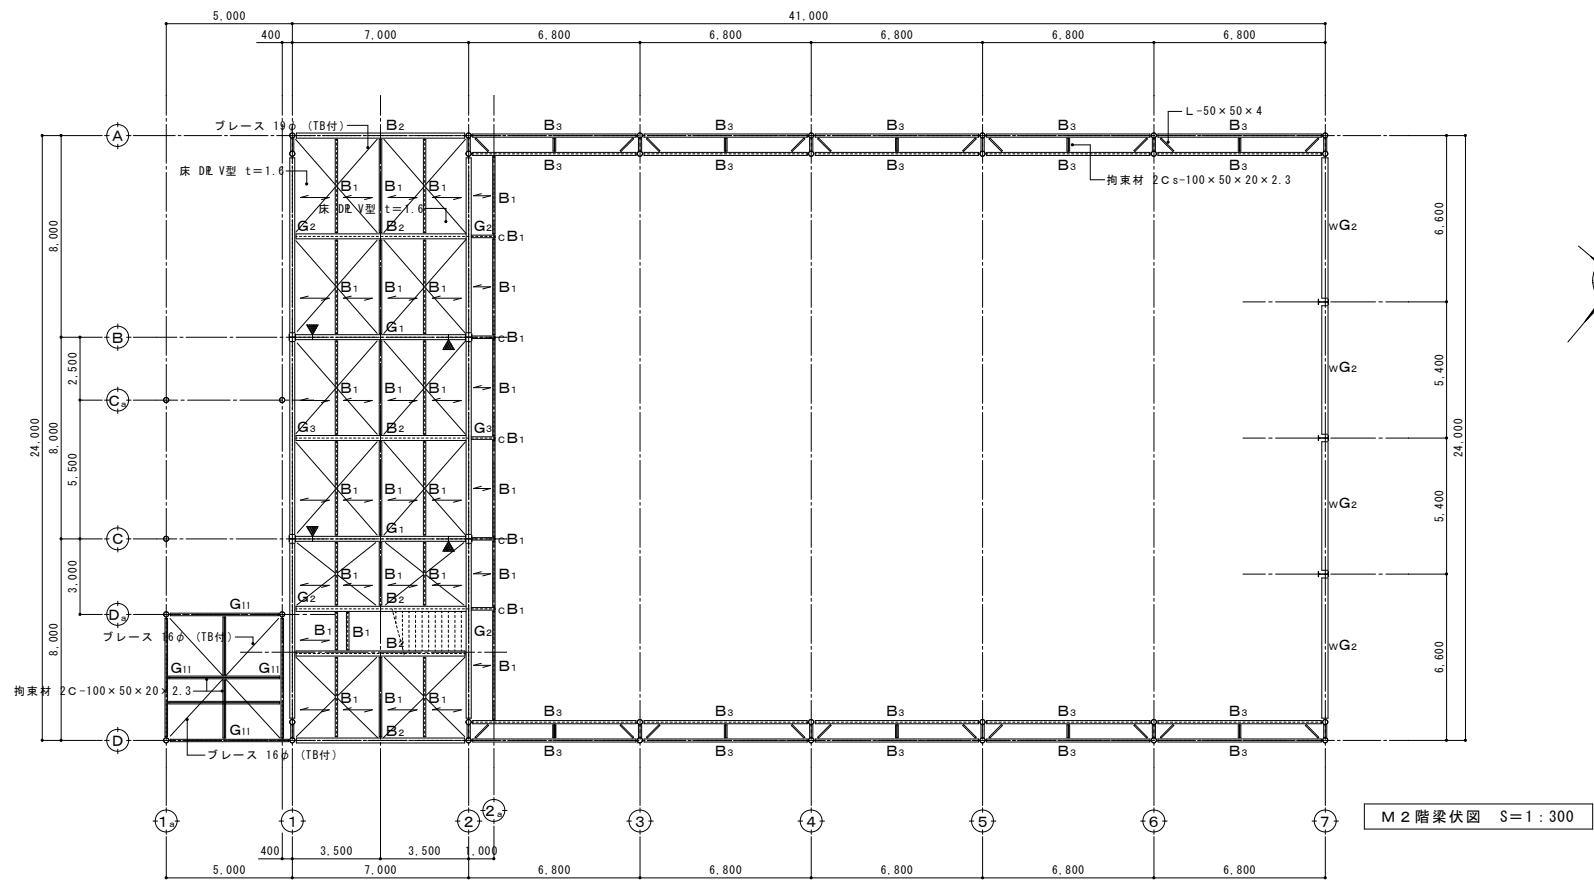

Y
↑
X →

※基本GL-300まで、解体撤去とする。斜線部分のみ全面撤去

備考



有限会社 サクライ設計
新潟県魚沼市小出島1209番地16(小出東町)
一級建築士事務所登録(い)第1925号 TEL 025-792-3586・FAX 792-0990
一級建築士登録 第212355号 管理建築士 浅井 守人


設計者等 氏名 建築士登録番号等
五十嵐正充 一級建築士登録 第129518号

工事名称 旧入広瀬中学校等解体撤去工事
年月日 2025.11
図面番号 BK01


図面名称 基礎伏図・M2階梁伏図(体育館棟)

縮尺 1/300
意電機

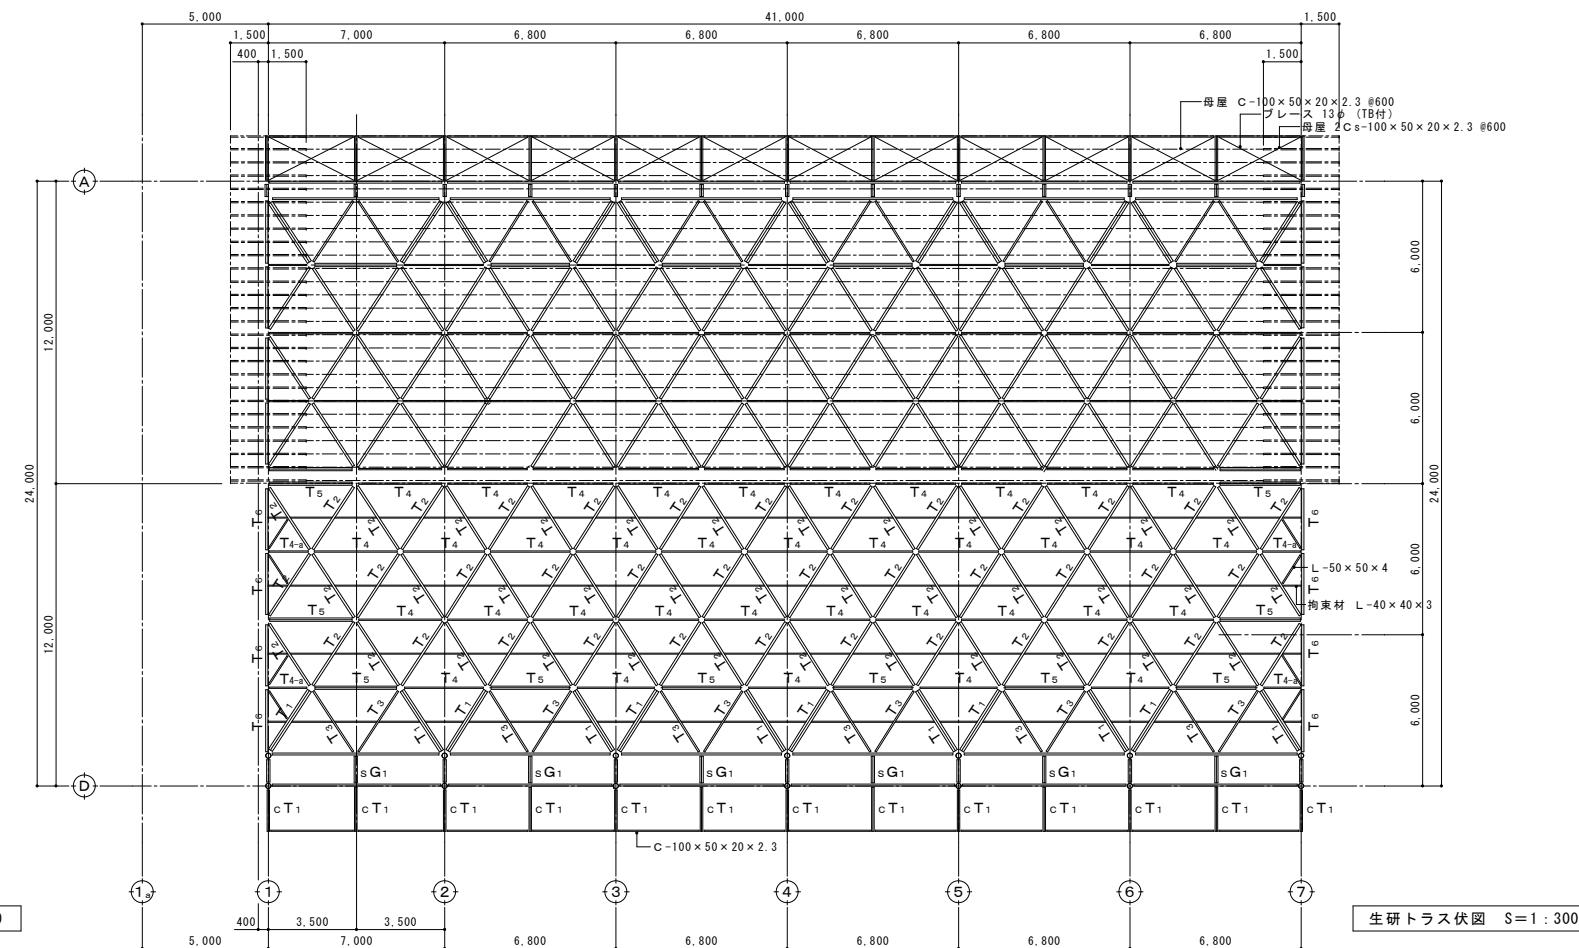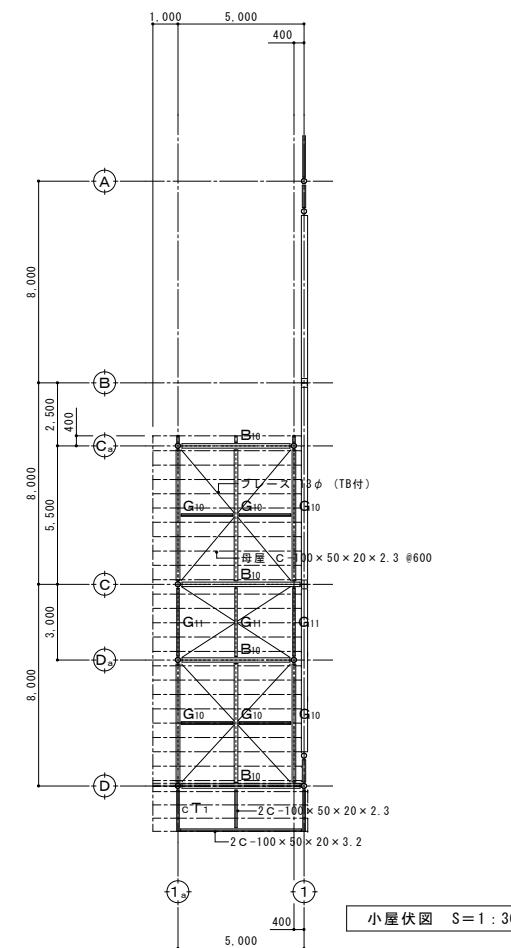

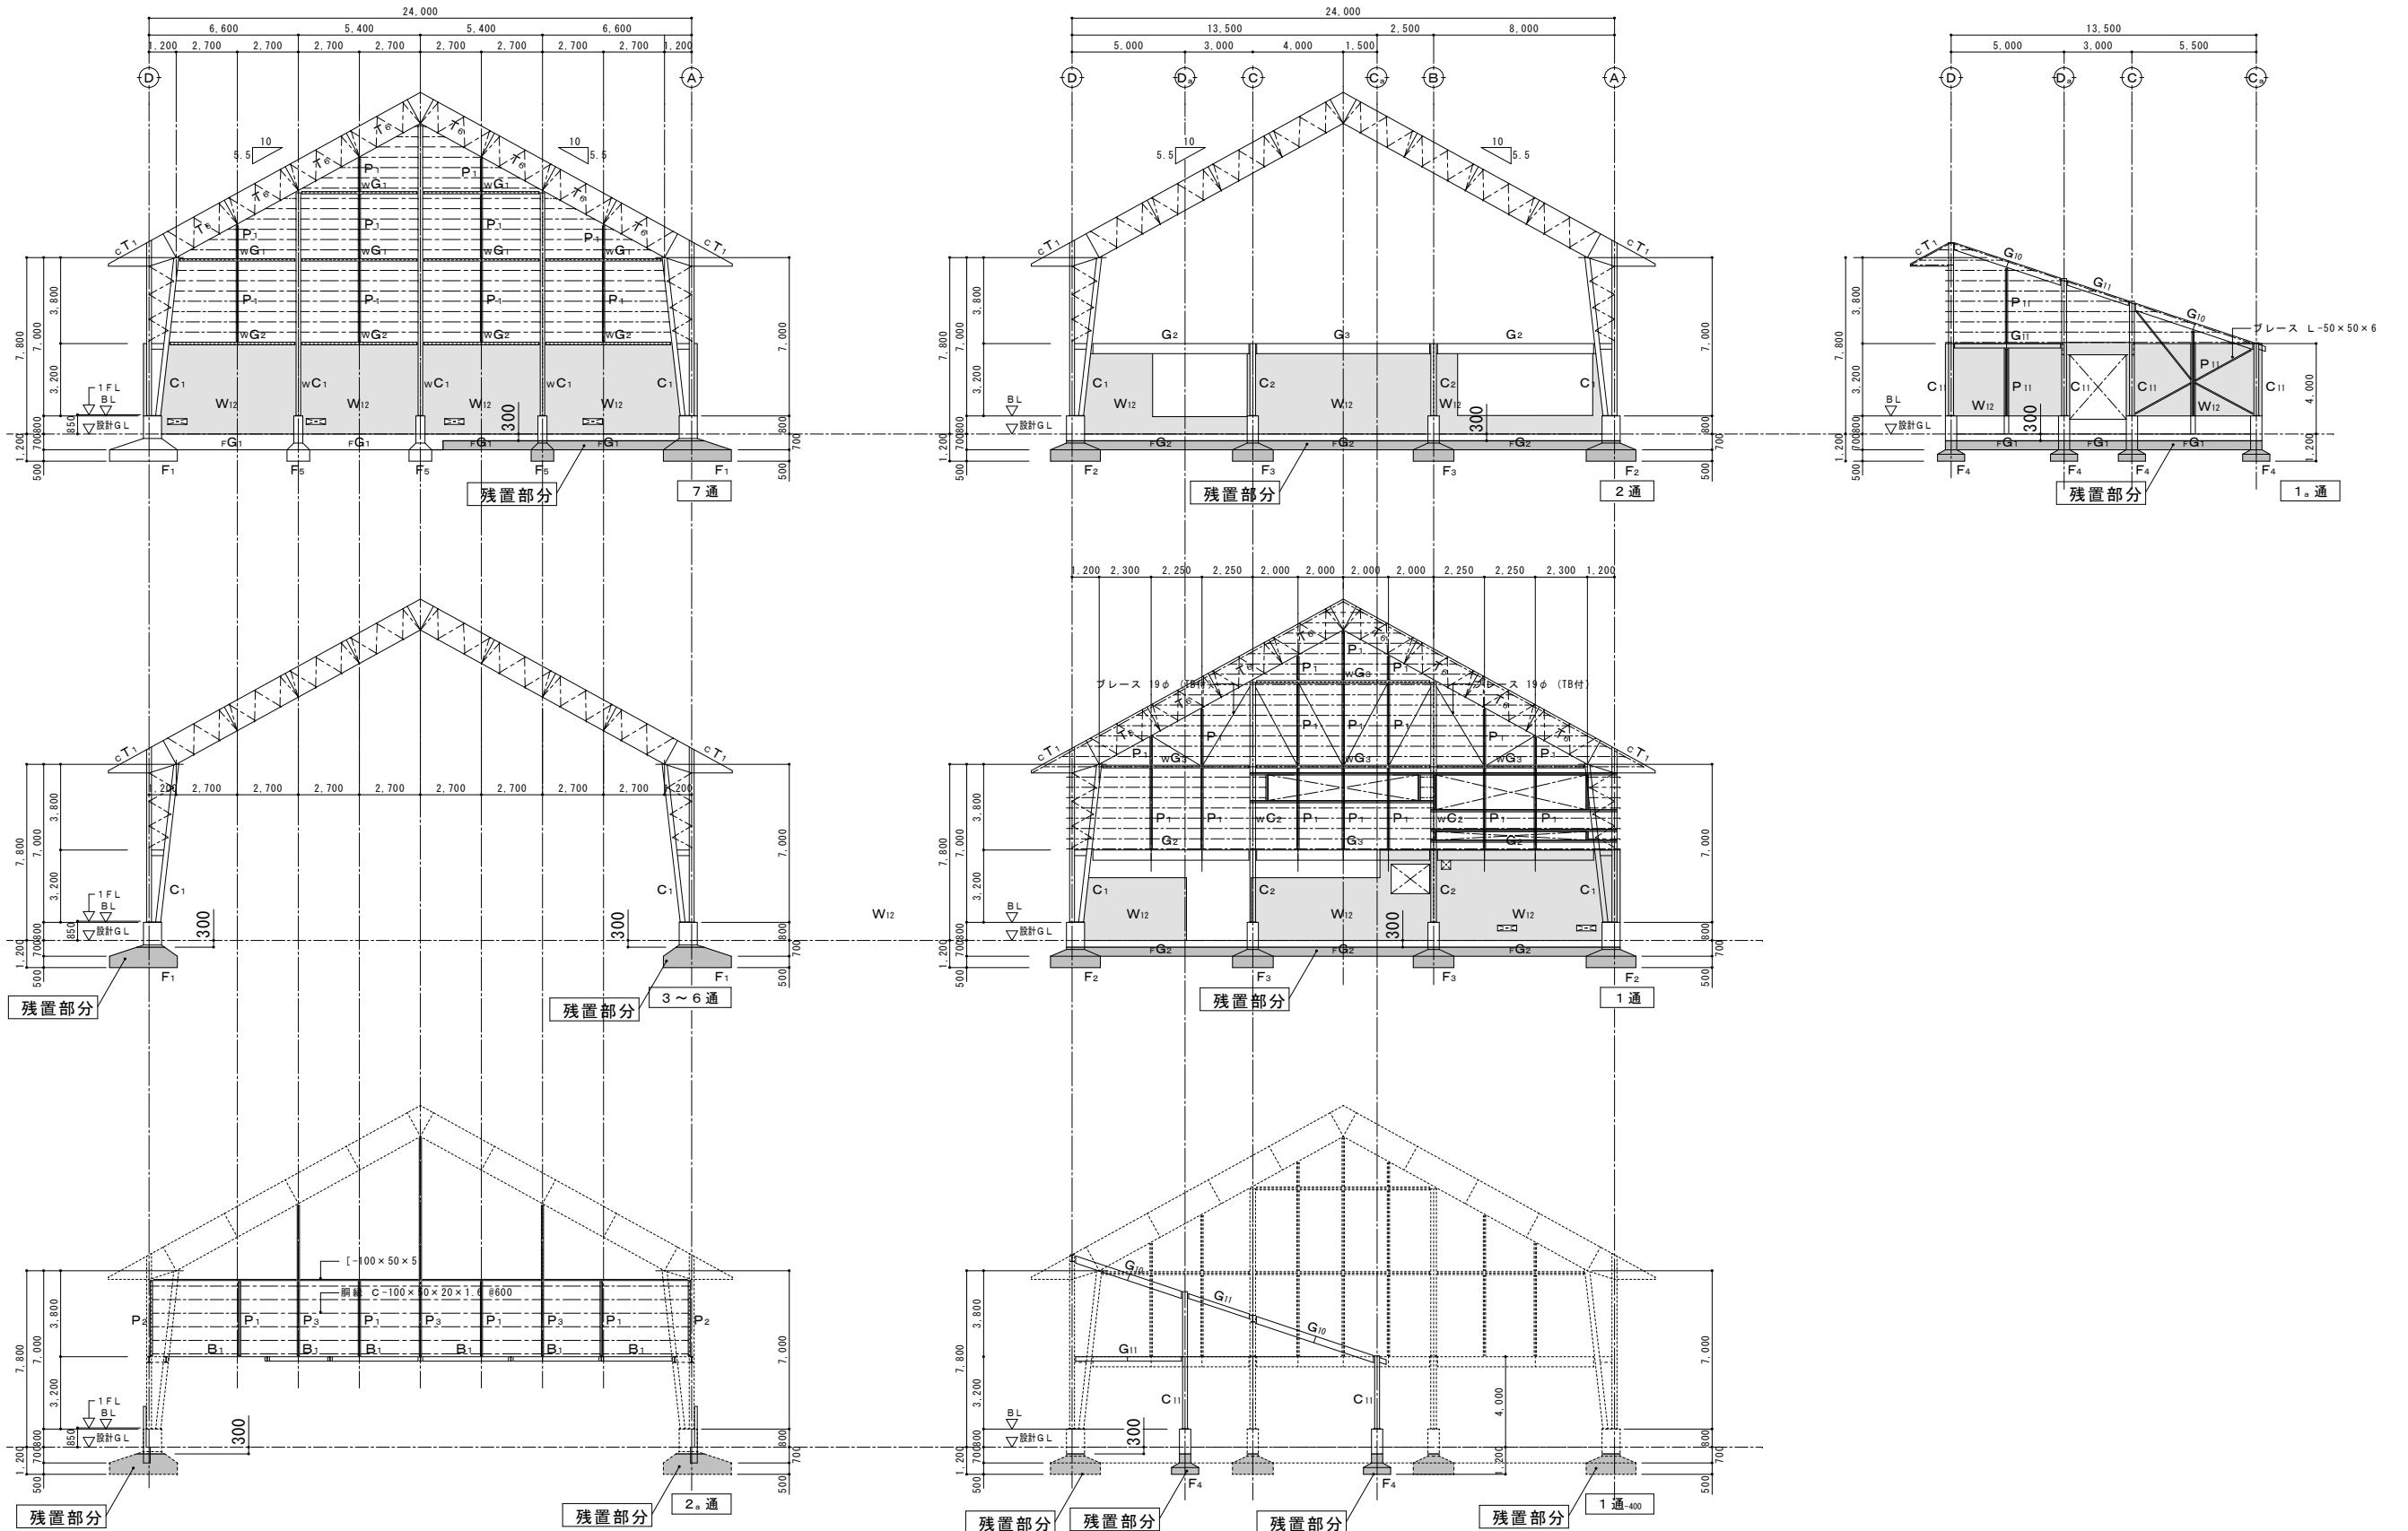

軸組図 1 S=1:300

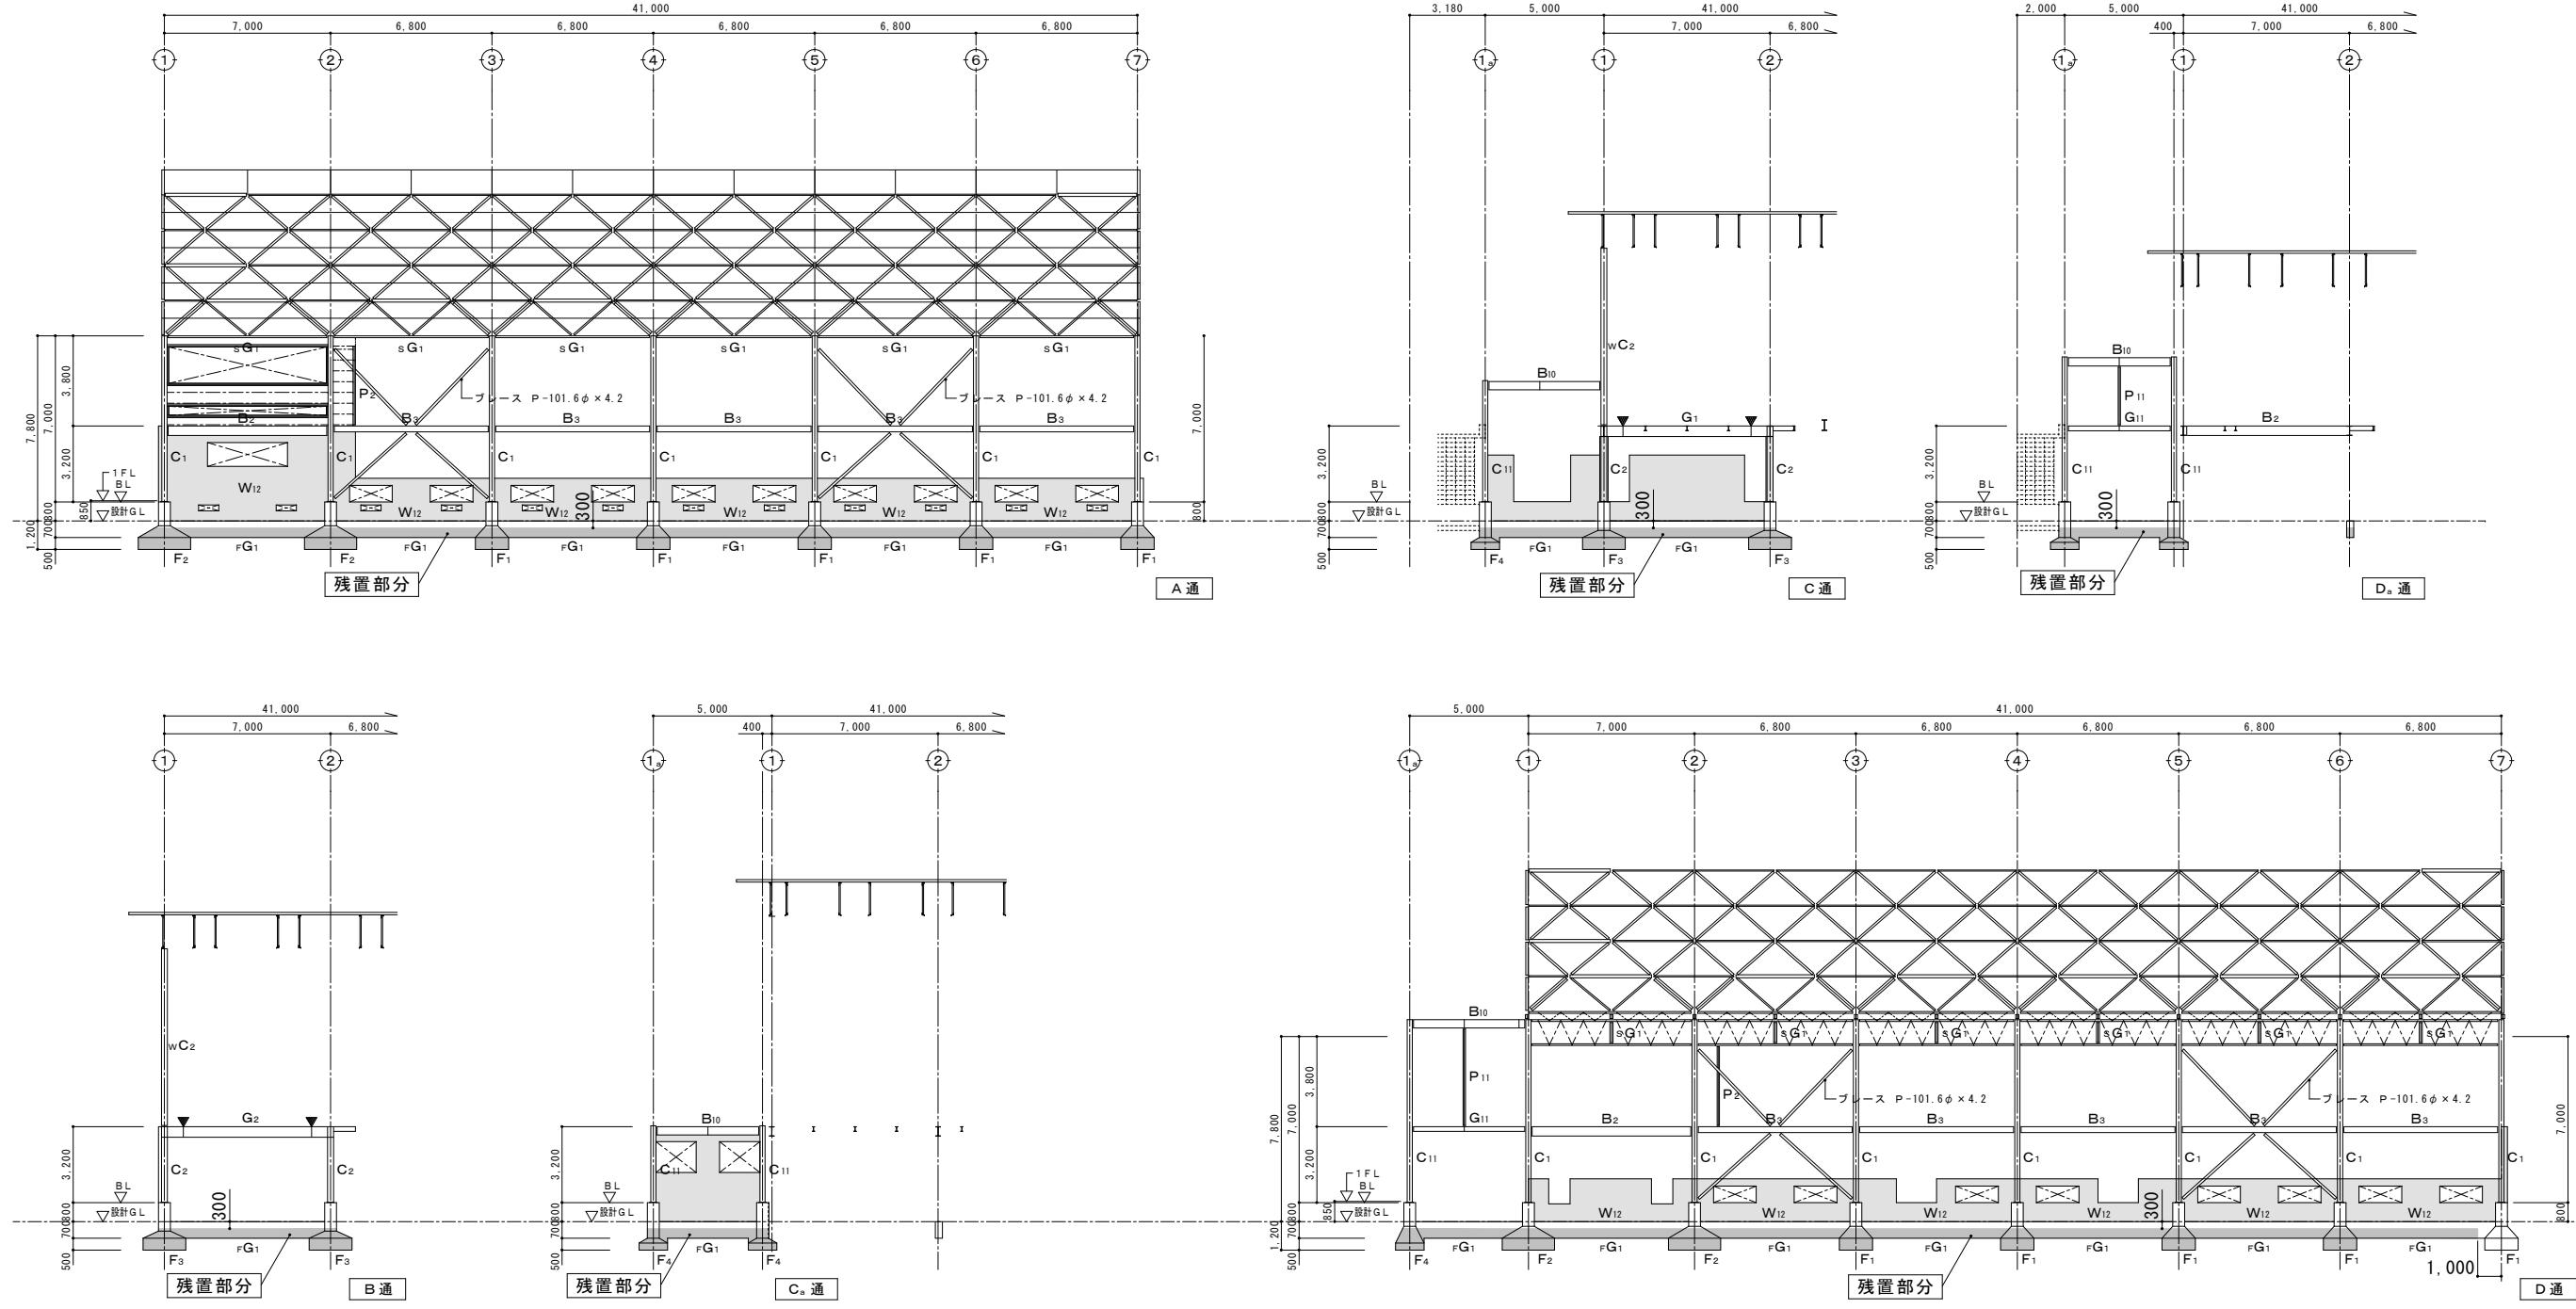


軸組図2 S=1:300

備考	有限会社 サクライ設計			設計者等 氏名 五十嵐正充 印 一級建築士登録 第129518号	工事名称 旧入広瀬中学校等解体撤去工事 年月日 2025. 11 面番号 BKO 4		
	新潟県魚沼市小出島1209番地16(小出東町) 一級建築士事務所登録(り)第1925号 TEL 025-792-3586 FAX 792-9990 一級建築士登録 第212355号 管理建築士 浅井 守人						

残置(一部全面解体) GL-300から上部解体撤去

※図面番号B K 0 1 参照

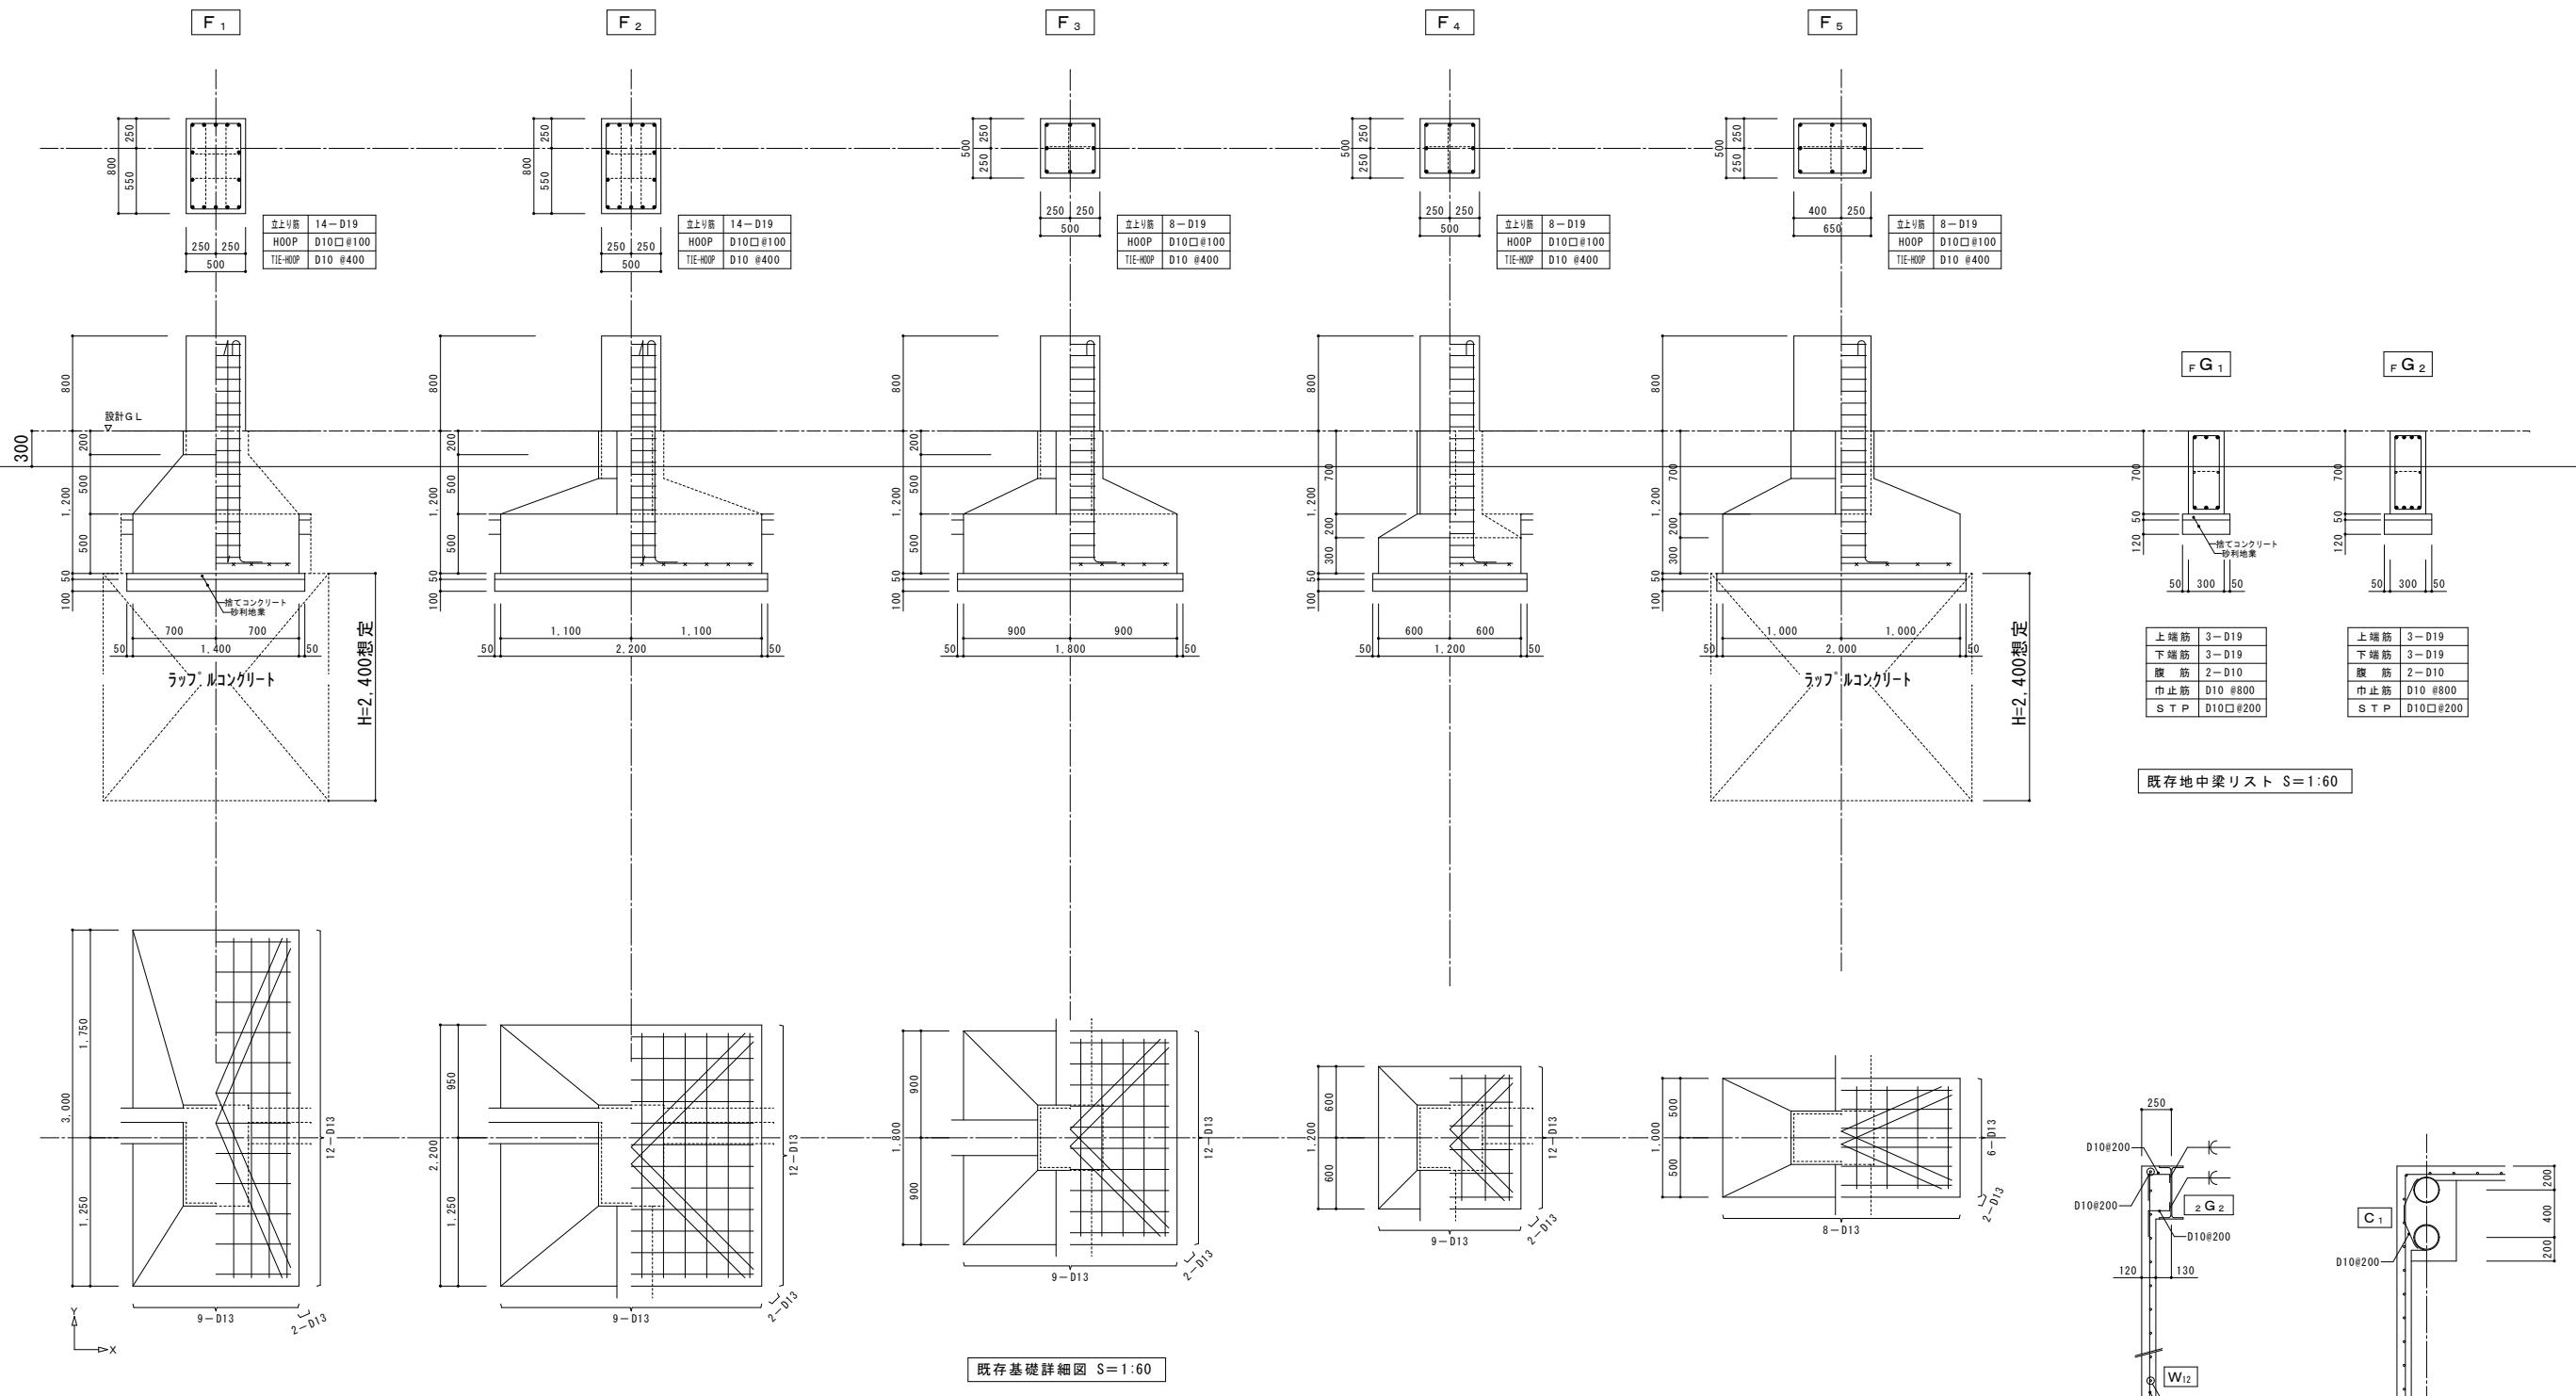


既存部分一般共通事項

- 1 基礎
設計用地耐力 15 t/m²
(但し地盤の柔弱な場所はラッフルコンクリートで地盤改良を行う。)
- 2 コンクリート
普通コンクリート 4週圧縮強度 180 kgf/cm²
- 3 鉄筋
D-SD30
φ-SR24 又は相当品以上
- 4 鉄骨
SS41 STK41 SSC41
- 5 HTB
F10T
- 6 その他
現場の状況に応じて変更することがある。

既存基礎詳細図 S=1:60

既存壁配筋詳細図部材リスト S=1:60

鉄骨に接する腰壁部分のワカは全て上図に倣う。

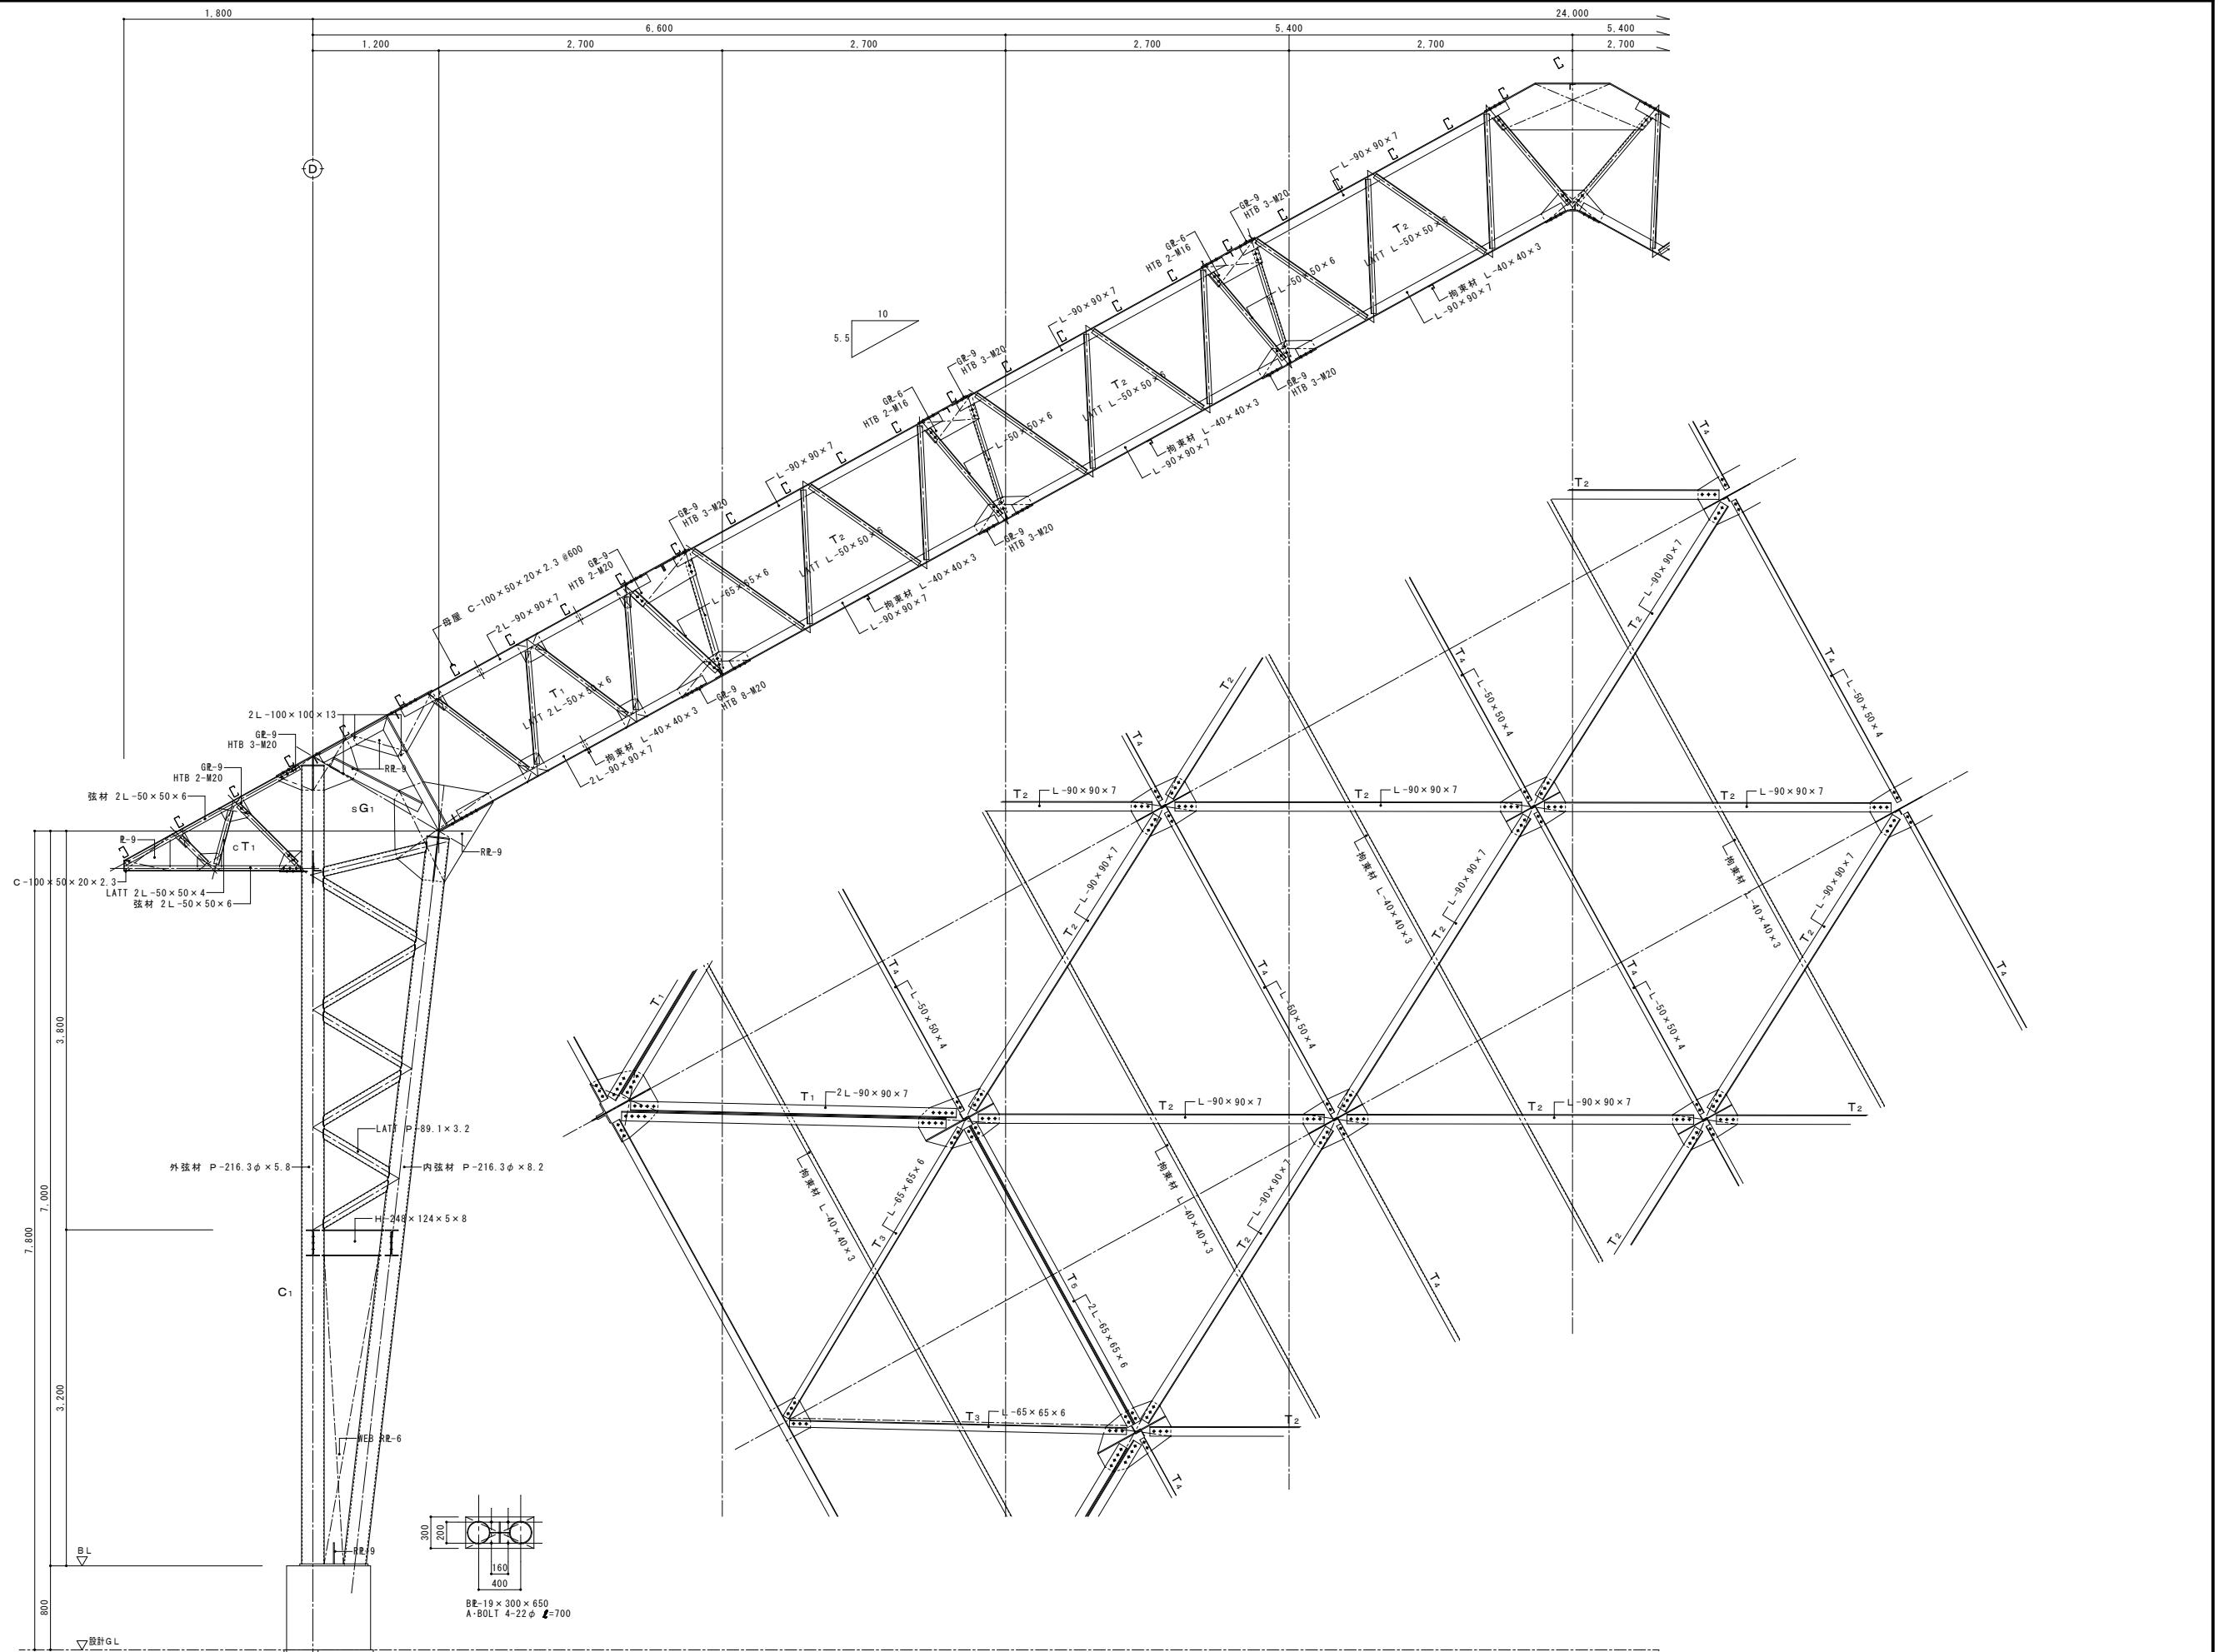


備考


有限会社 サクライ設計
新潟県魚沼市小出島1209番地16(小出東町)
一級建築士事務所登録(い)第1925号 TEL 025-792-3586・FAX 792-0990
一級建築士登録 第212355号 管理建築士 浅井守人

設計者等 氏名 建築士登録番号等
五十嵐正充 一級建築士登録 第129518号

工事名称 旧入広瀬中学校等解体撤去工事
図面名称 鉄骨詳細図1(体育館棟)


年月日 2025.11
図面番号 BK07
電機
縮尺 1/60

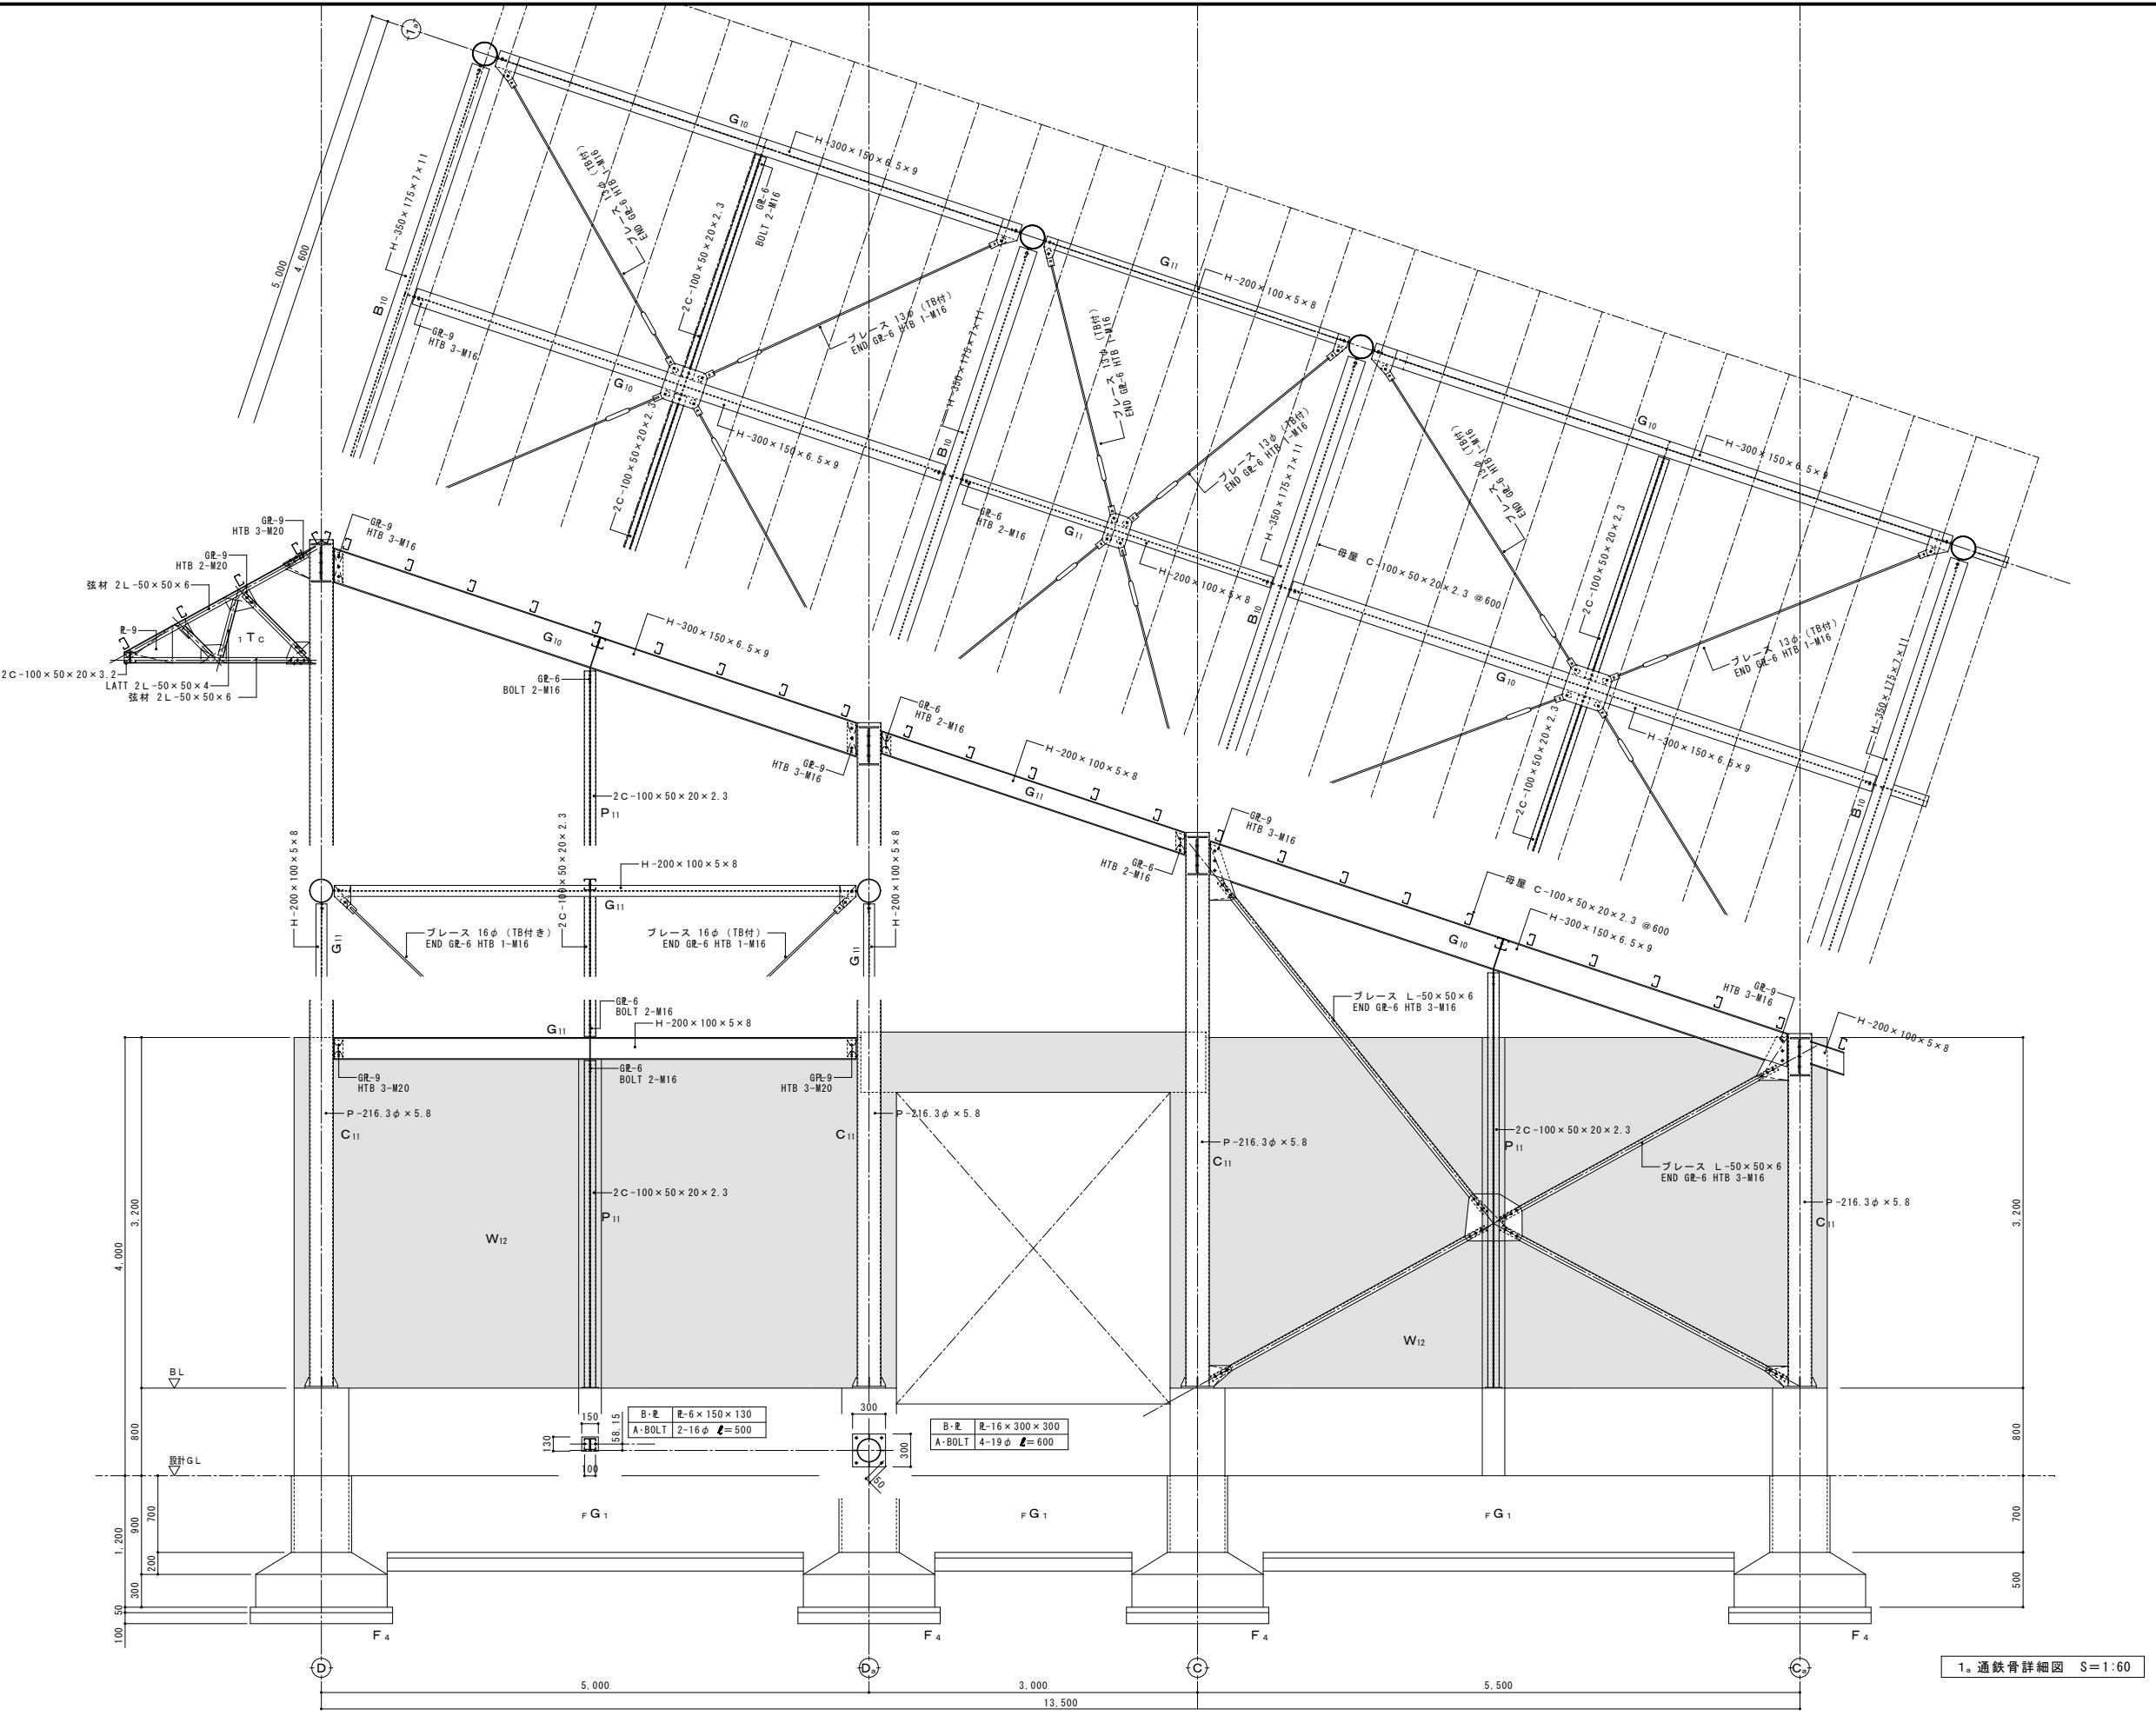

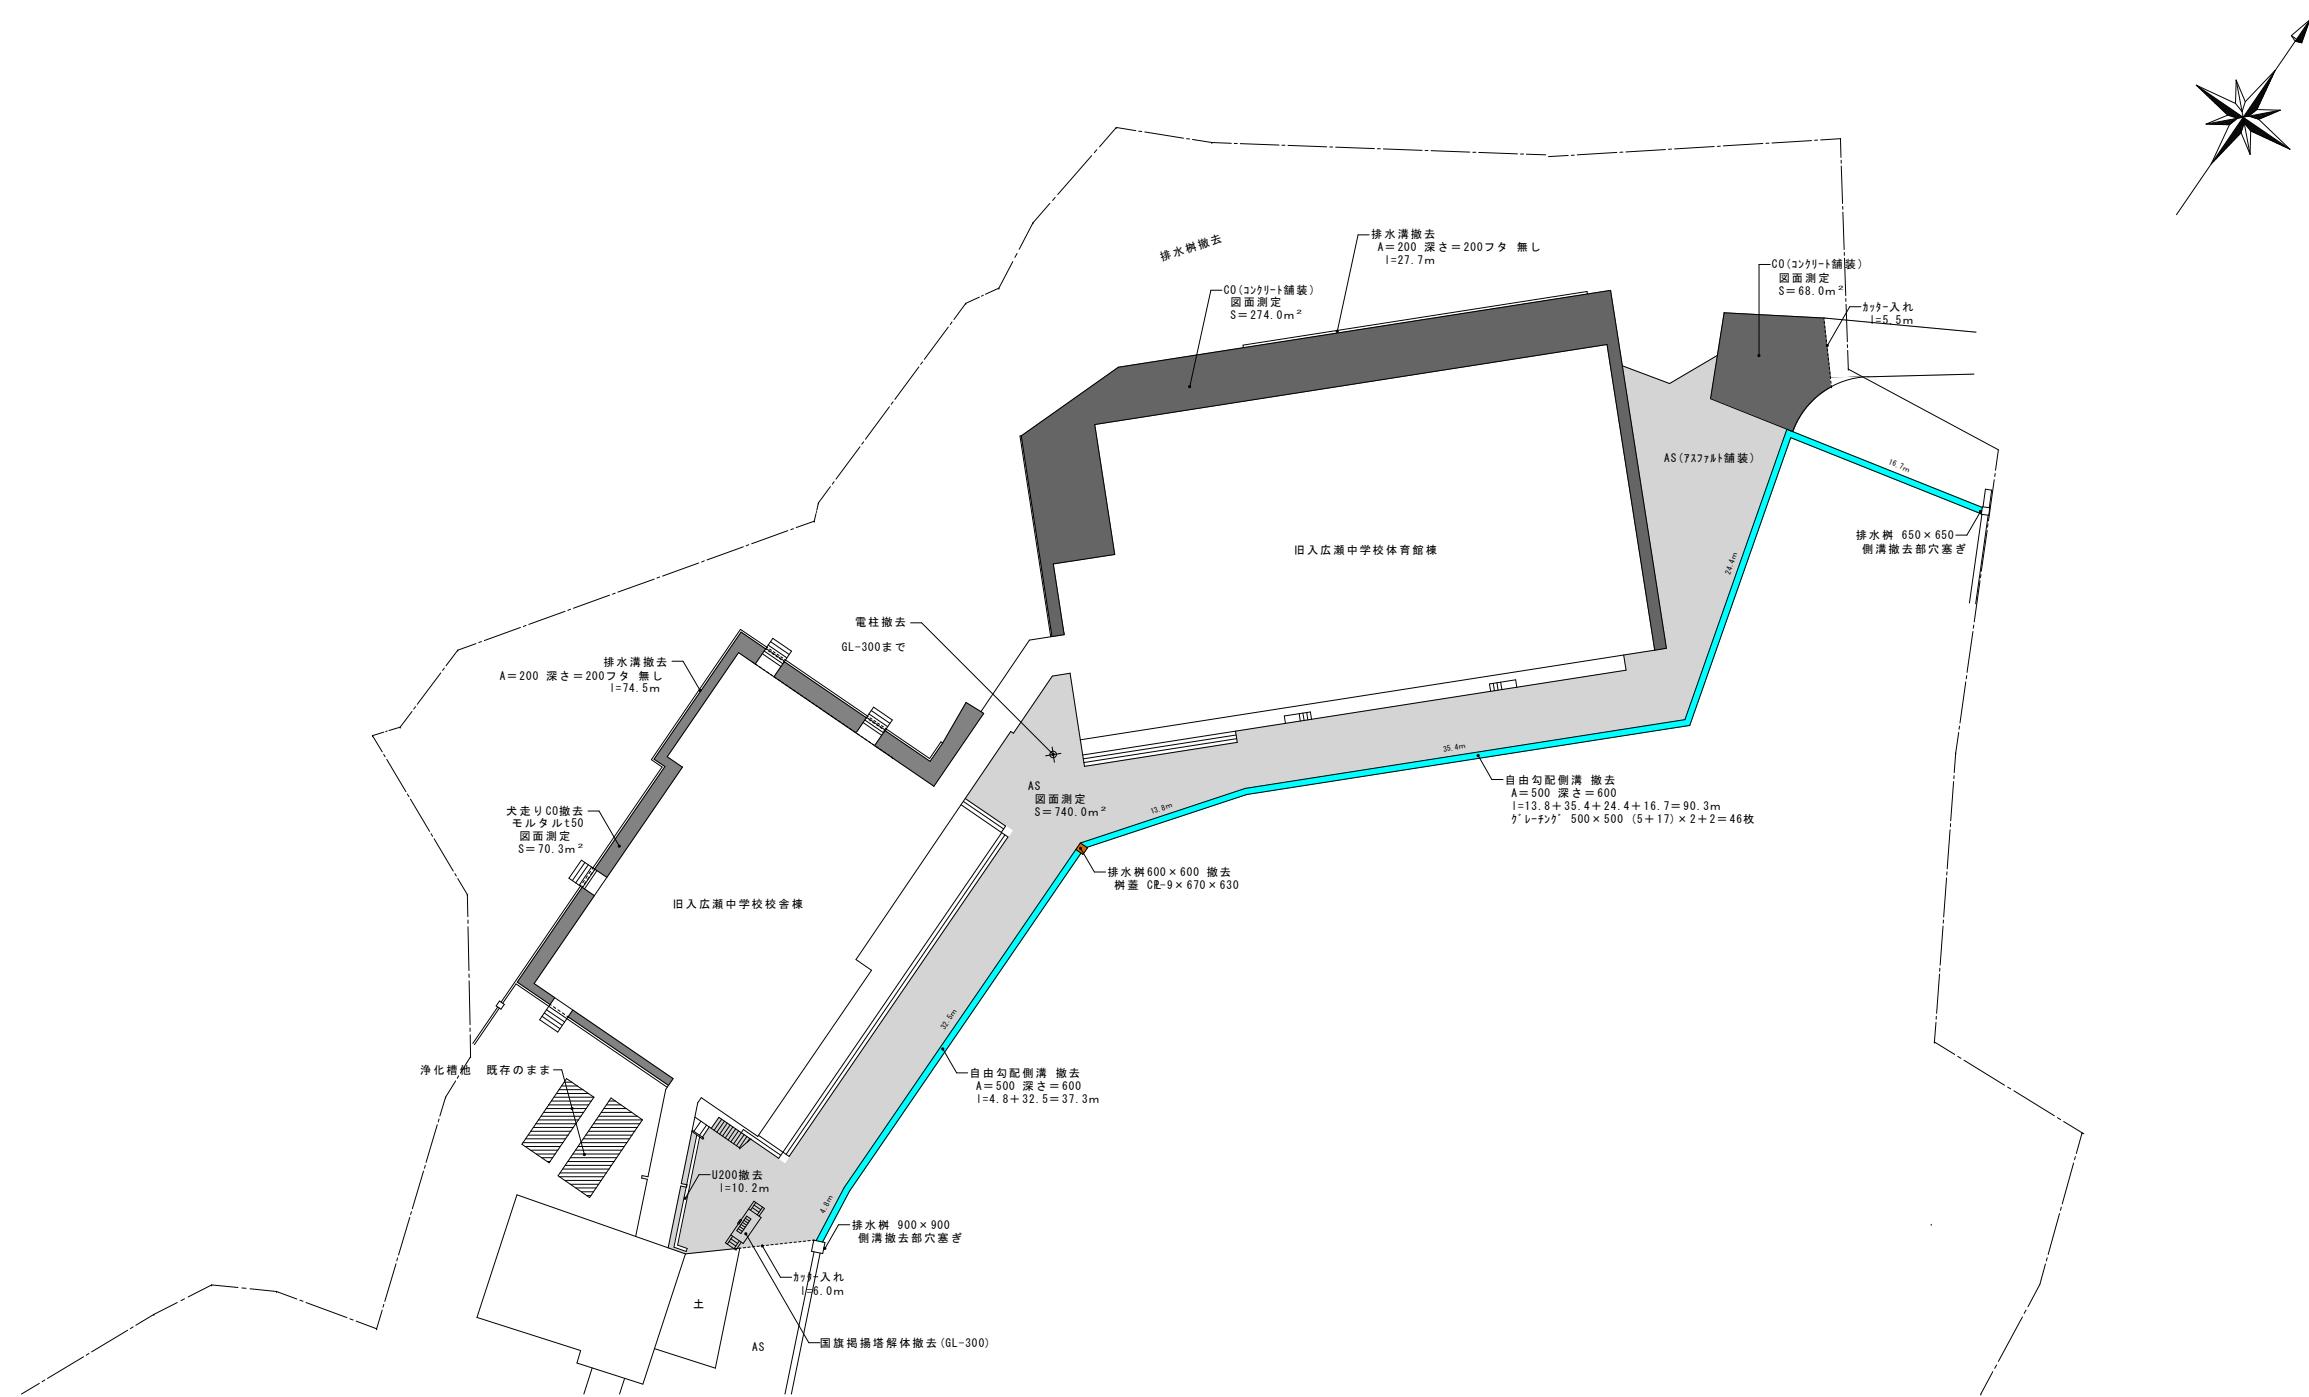


外構撤去範囲図 S=1 : 600

備考			有限会社 サクライ設計	設計者等 氏名 五十嵐正充	建築士登録番号等 一級建築士登録 第129518号	工事名称 旧入広瀬中学校等解体撤去工事	年月 2025.11	図面番号 C-01
	新潟県魚沼市小出島1209番地16(小出東町) 一級建築士事務所登録(1)第1925号 TEL 025-792-3566 FAX 792-9990 一級建築士登録第242222号 管理建築士 浅井守人							
		図面名称 外構撤去範囲図	縮尺 1/600		(意)電 機			

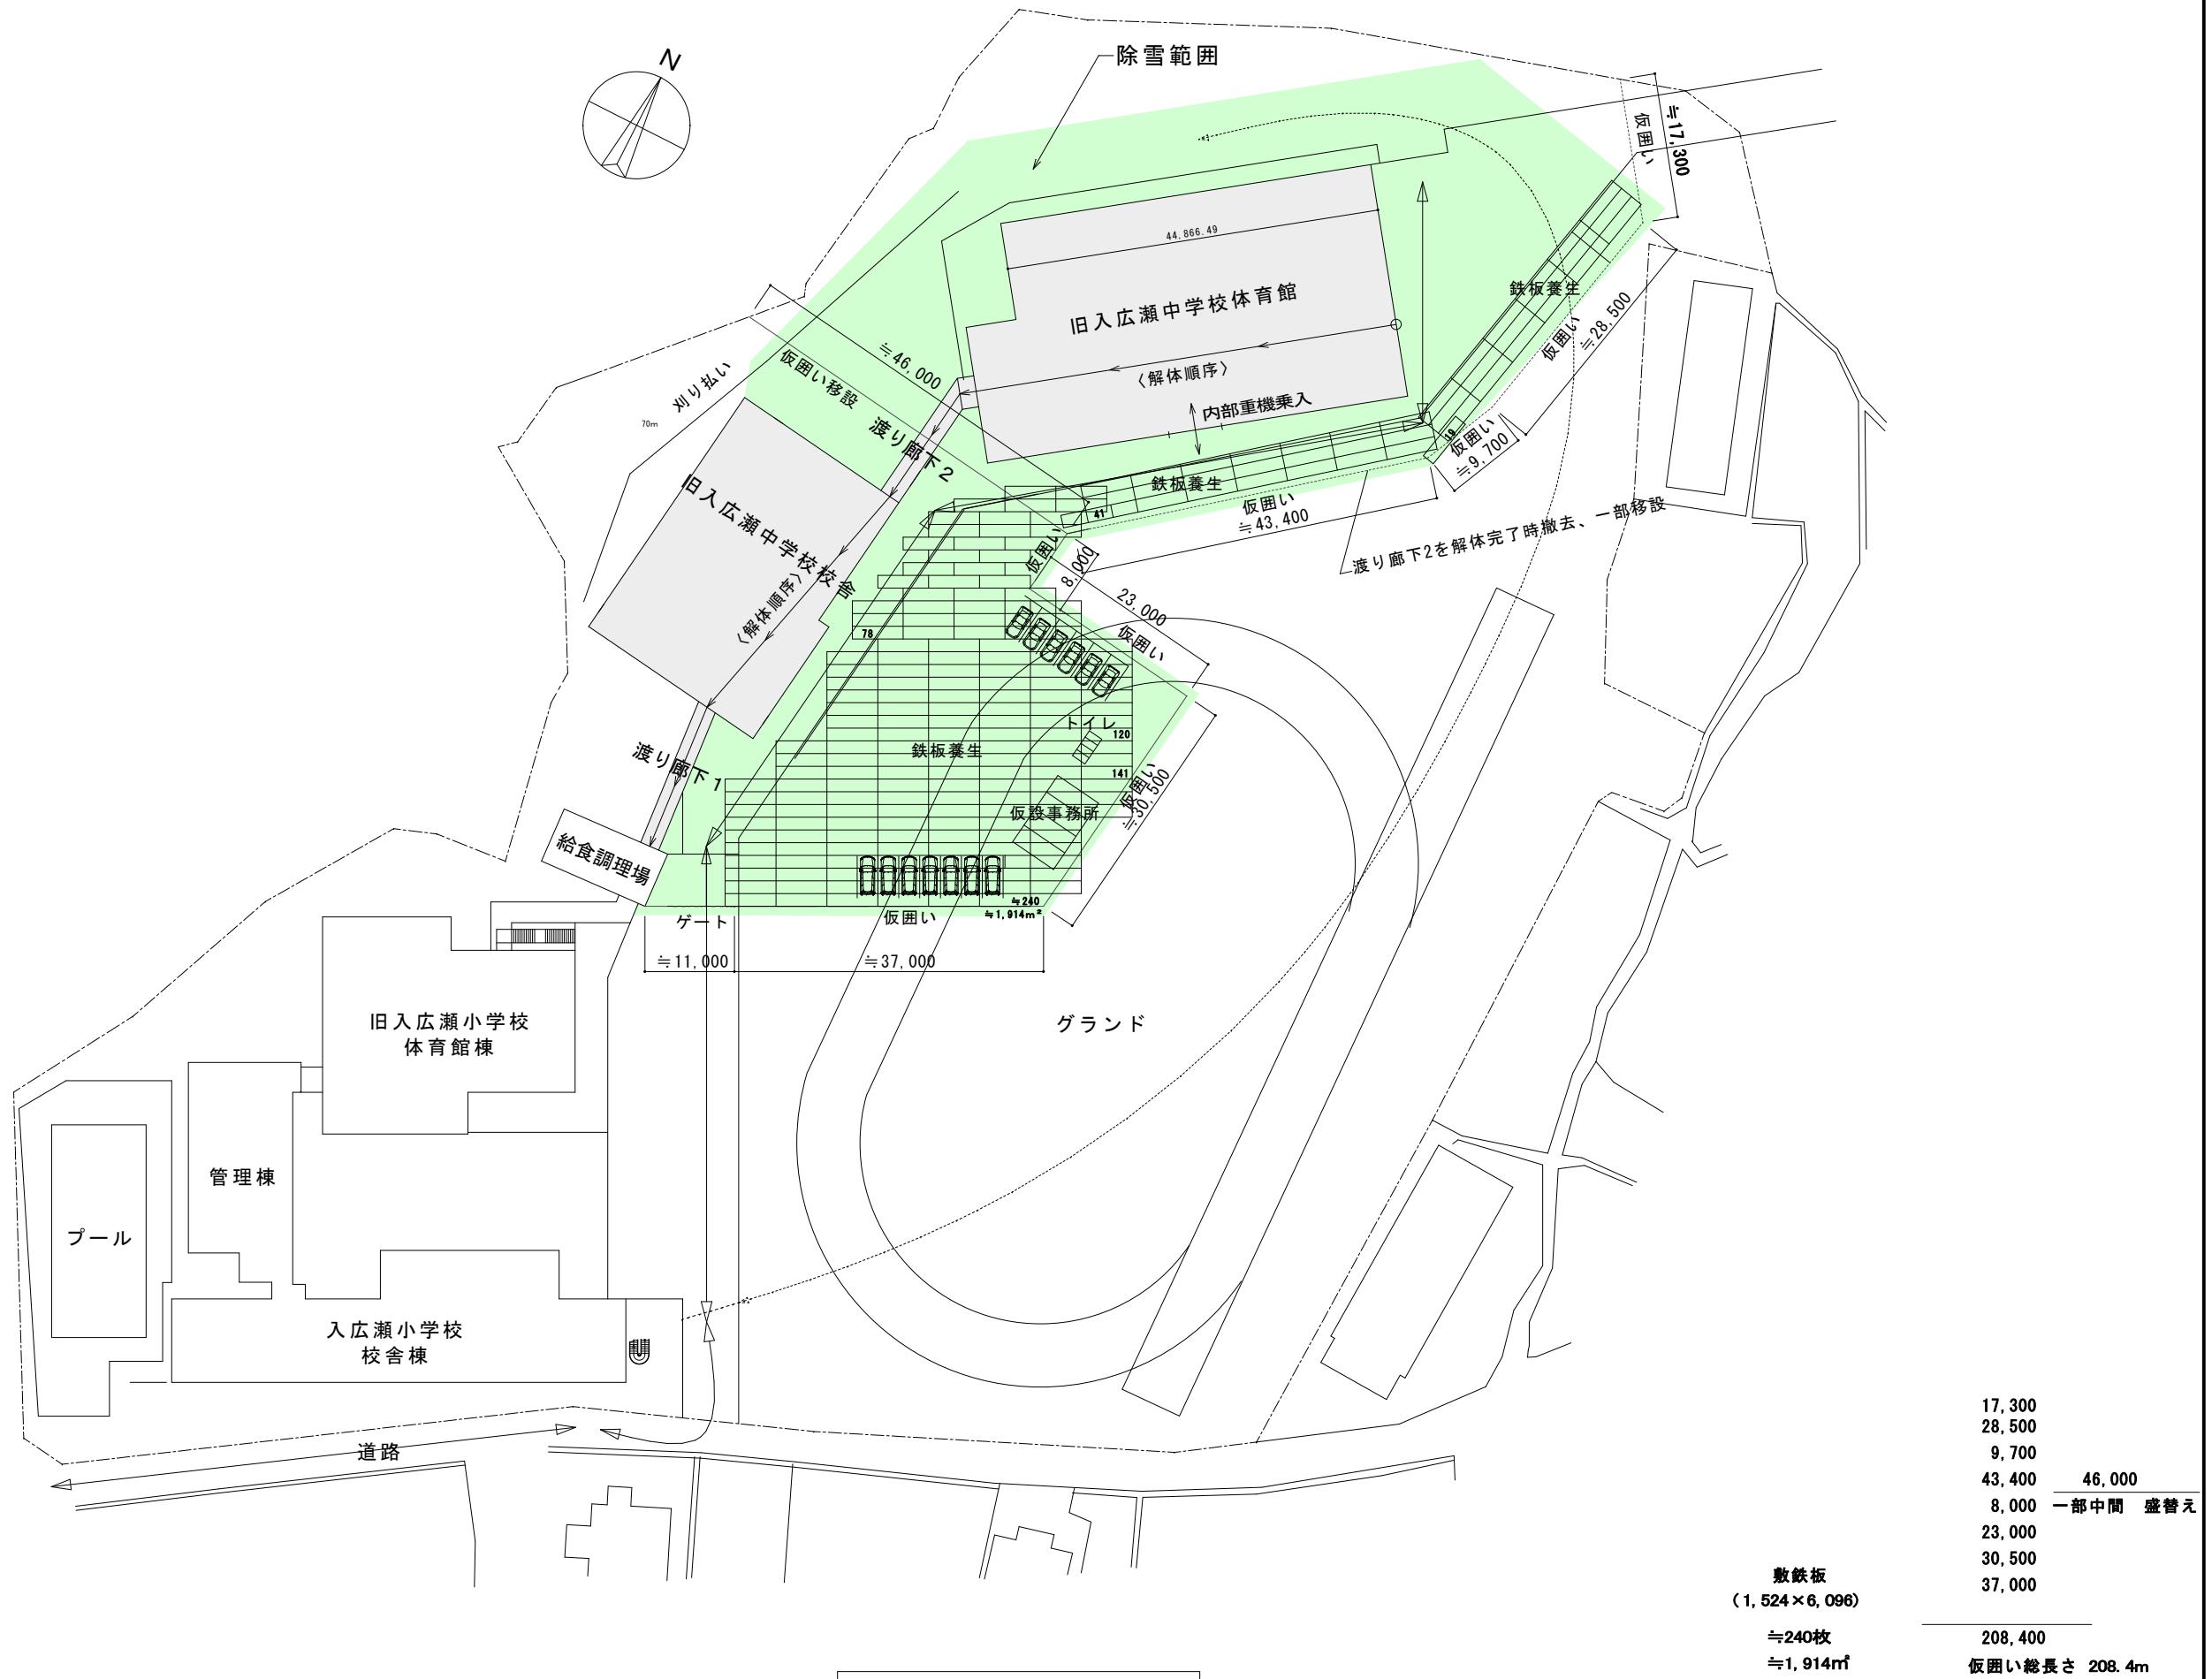

総合仮設計画図 S=1:800

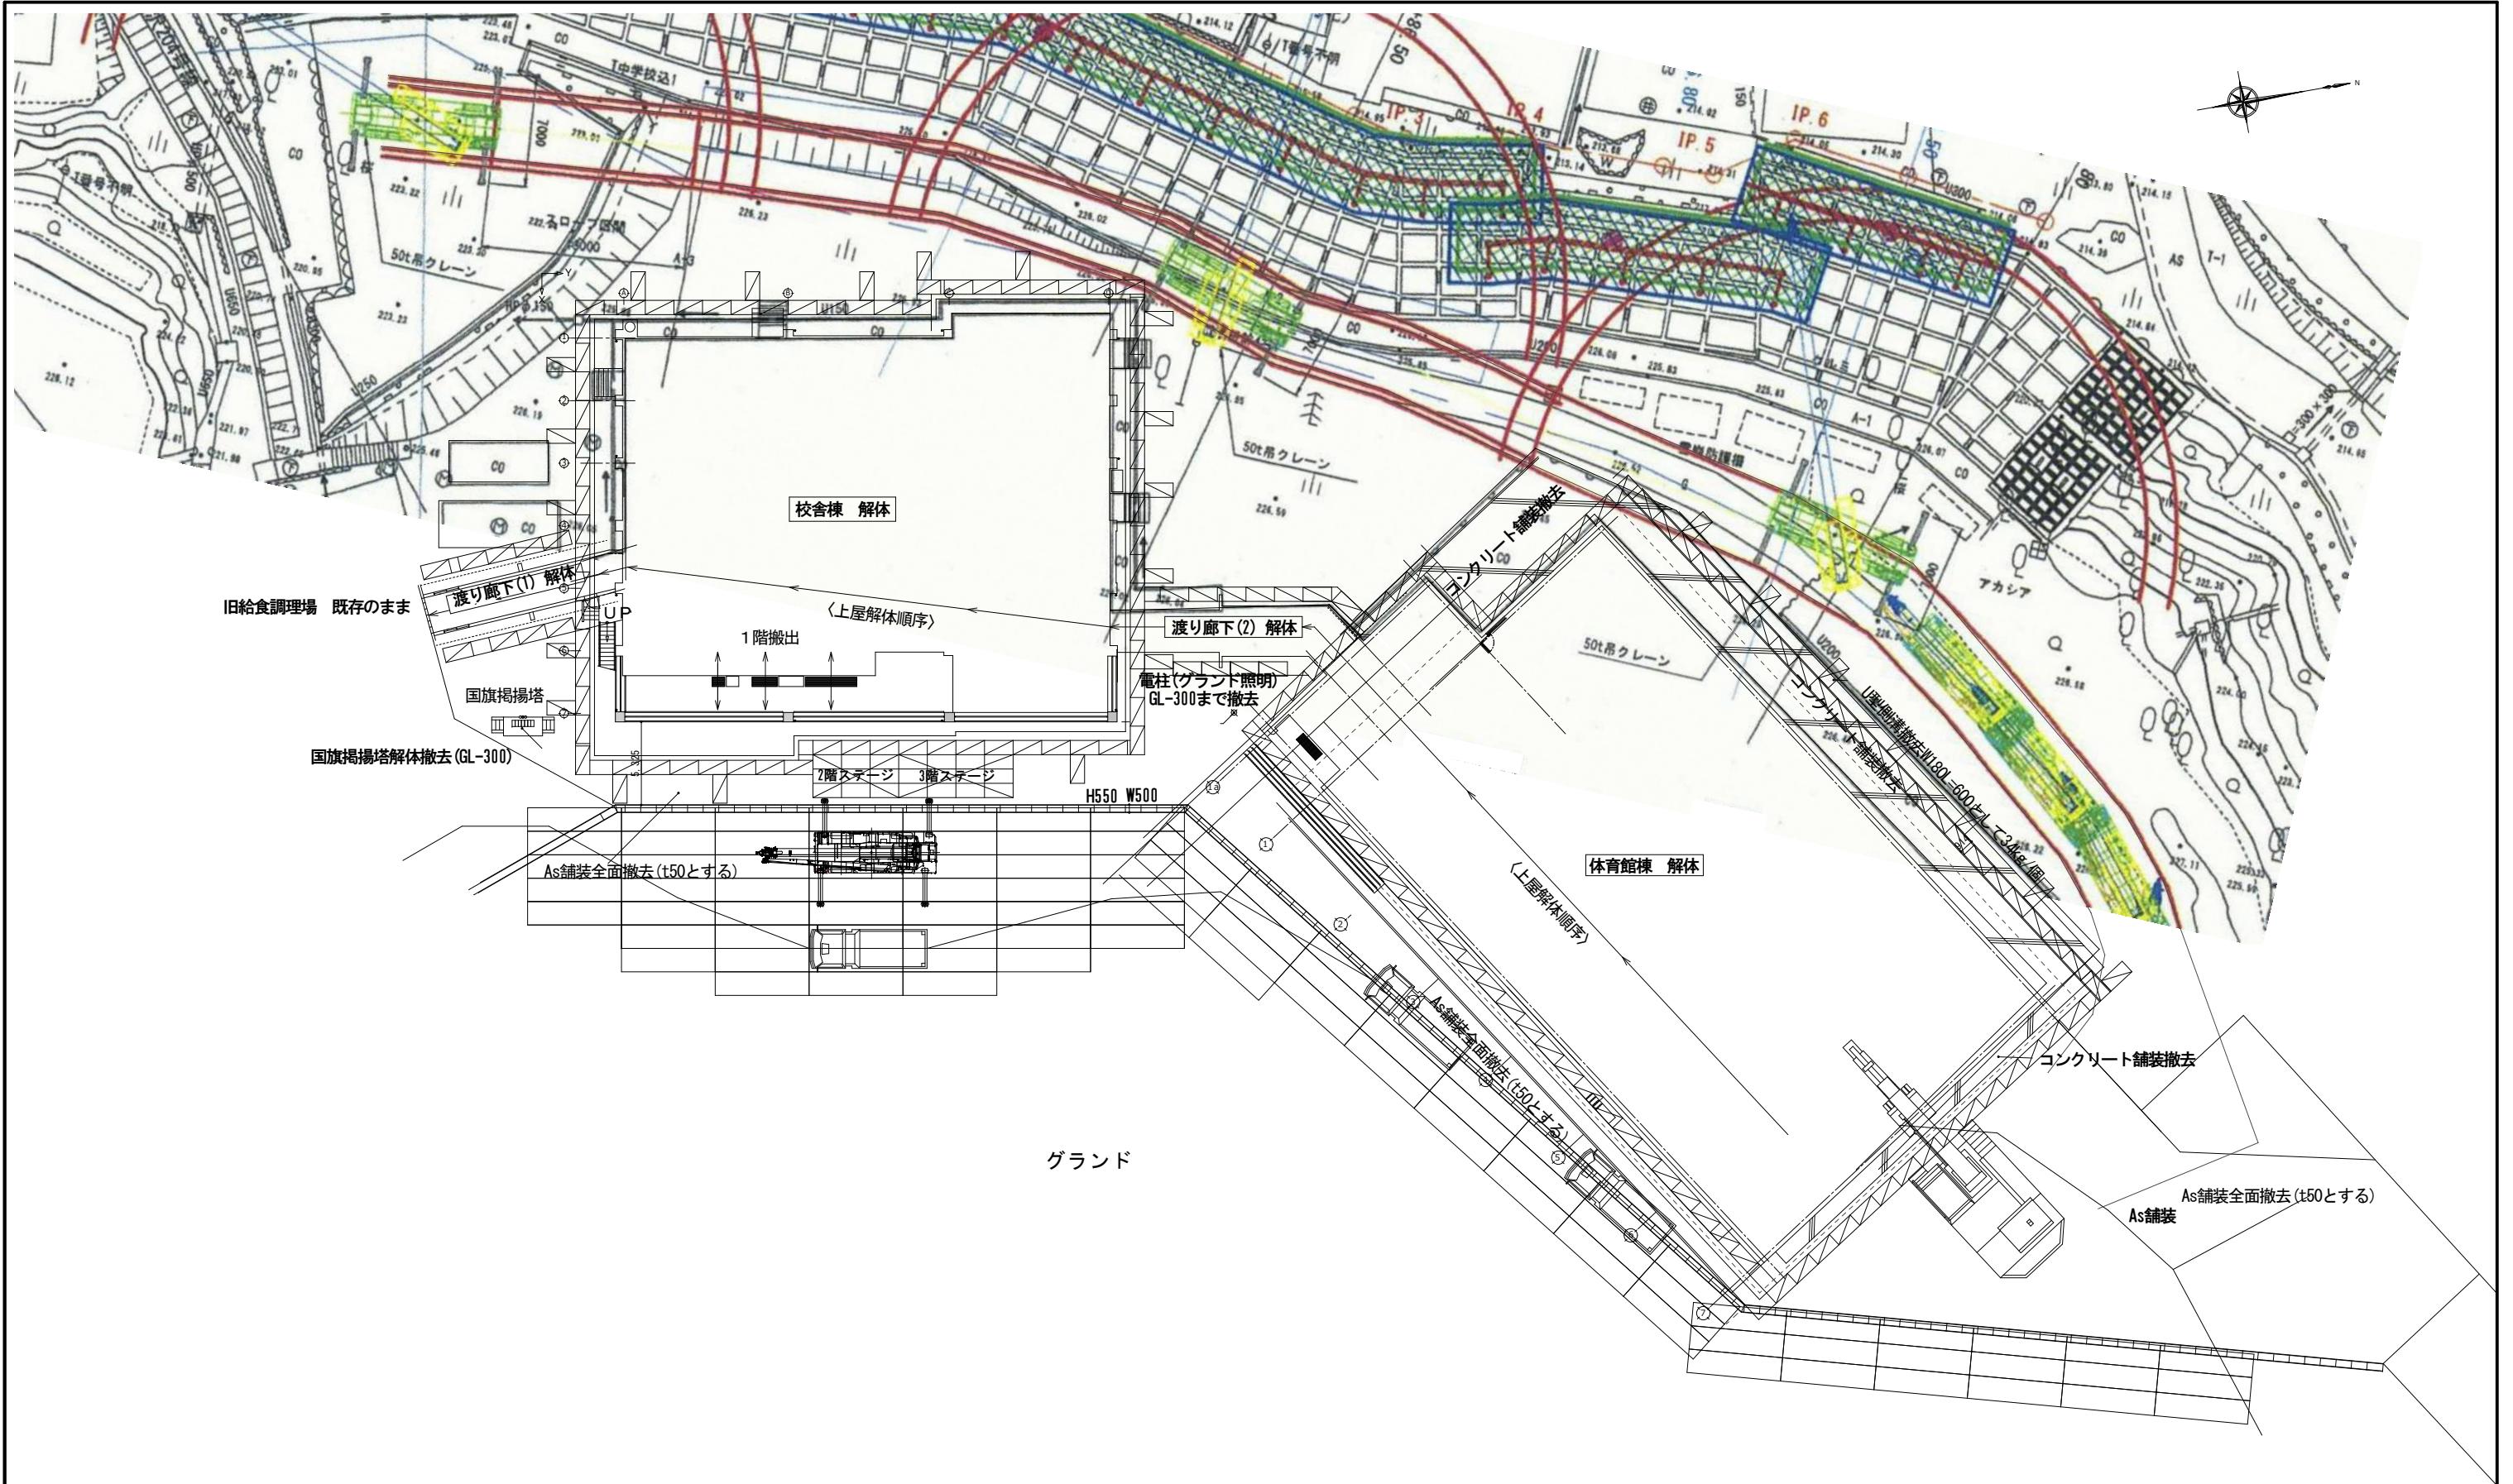


備考			

有限会社 サクライ設計
新潟県魚沼市小出島1209番地16(小出東町)
一級建築士事務所登録(Ⅰ)第1925号 TEL 025-792-3586・FAX 792-9990
一級建築士登録 第212355号 管理建築士 浅井守人

設計者等 氏名	建築士登録番号等	印	工事名称	年月日	2025.11	図面番号
五十嵐正充	-級建築士登録 第129518号		旧入広瀬中学校等解体撤去工事			仮設-02
			図面名称	仮設平面図		

意電
機械

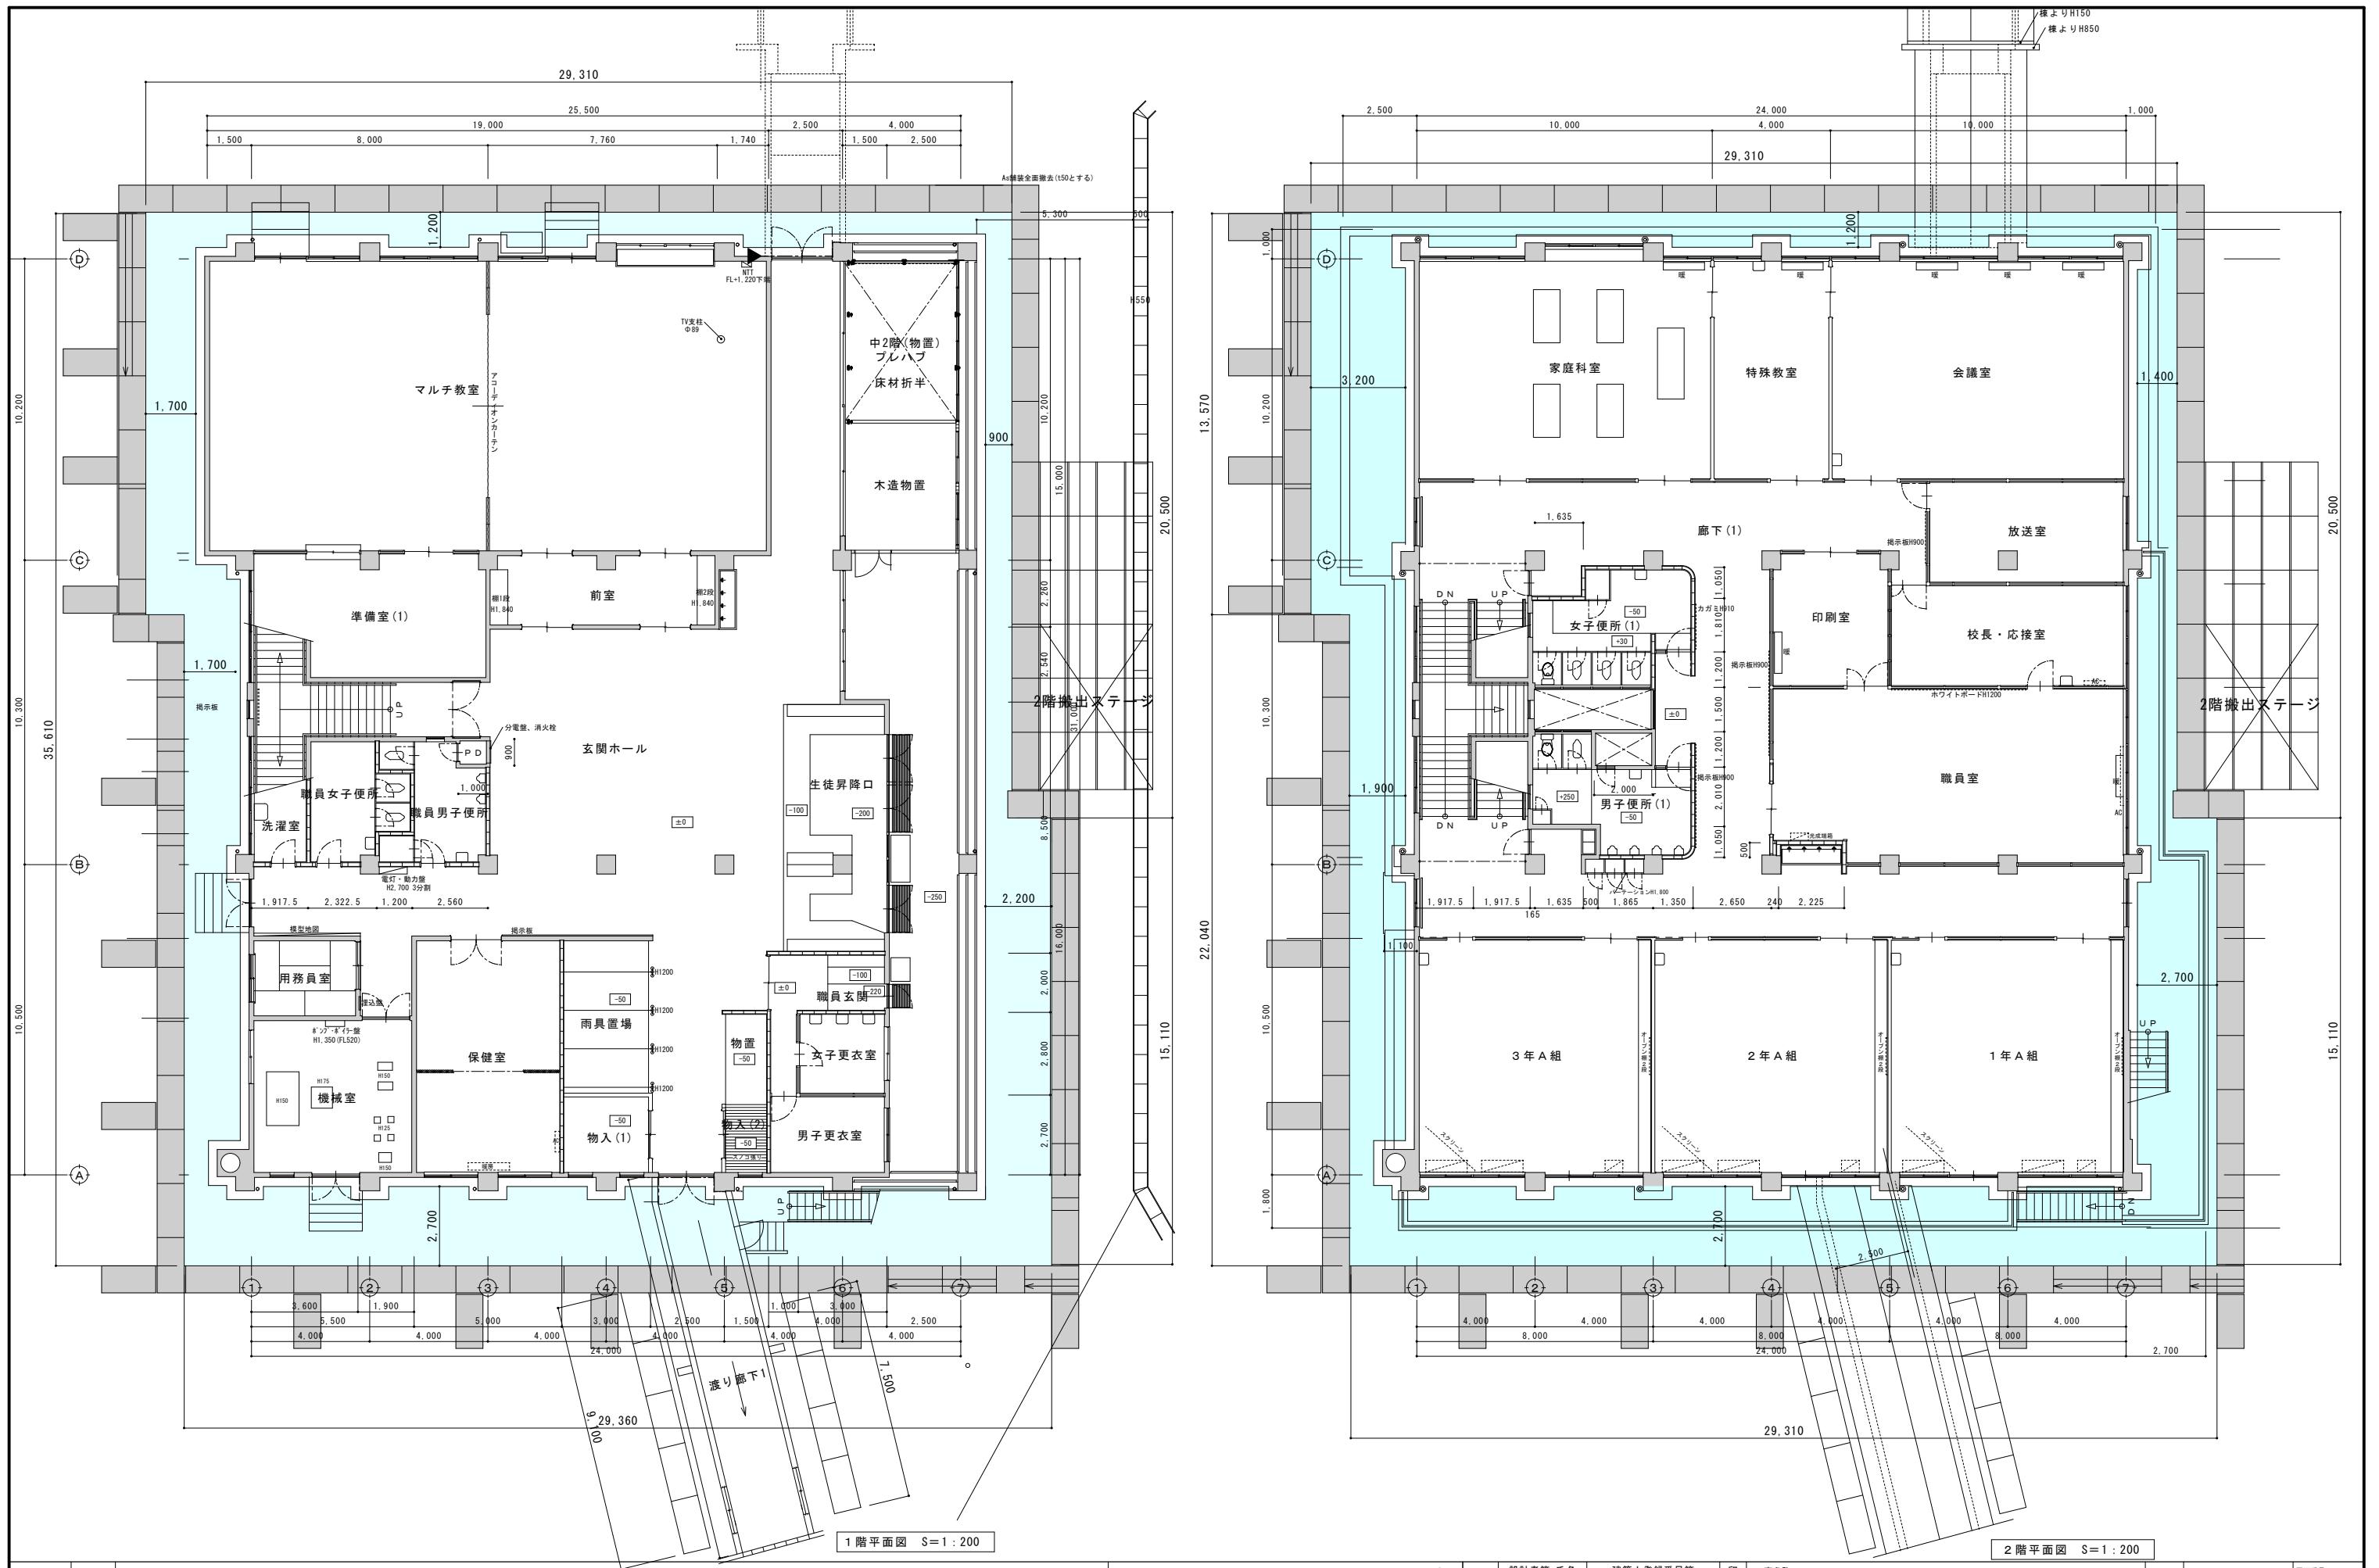


備考


有限会社 サクライ設計
新潟県魚沼市小出島1209番地16(小出東町)
一級建築士事務所登録(り)第1925号 TEL 025-792-3586・FAX 792-0990
一級建築士登録 第212355号 管理建築士 浅井守人

設計者等 氏名
五十嵐正充
建築士登録番号等
第129518号


印 工事名称
旧入広瀬中学校等解体撤去工事
図面名称
1階・2階外部足場 平面図(校舎棟)

年月日 2025.11
面積 仮設-03
電機
構成

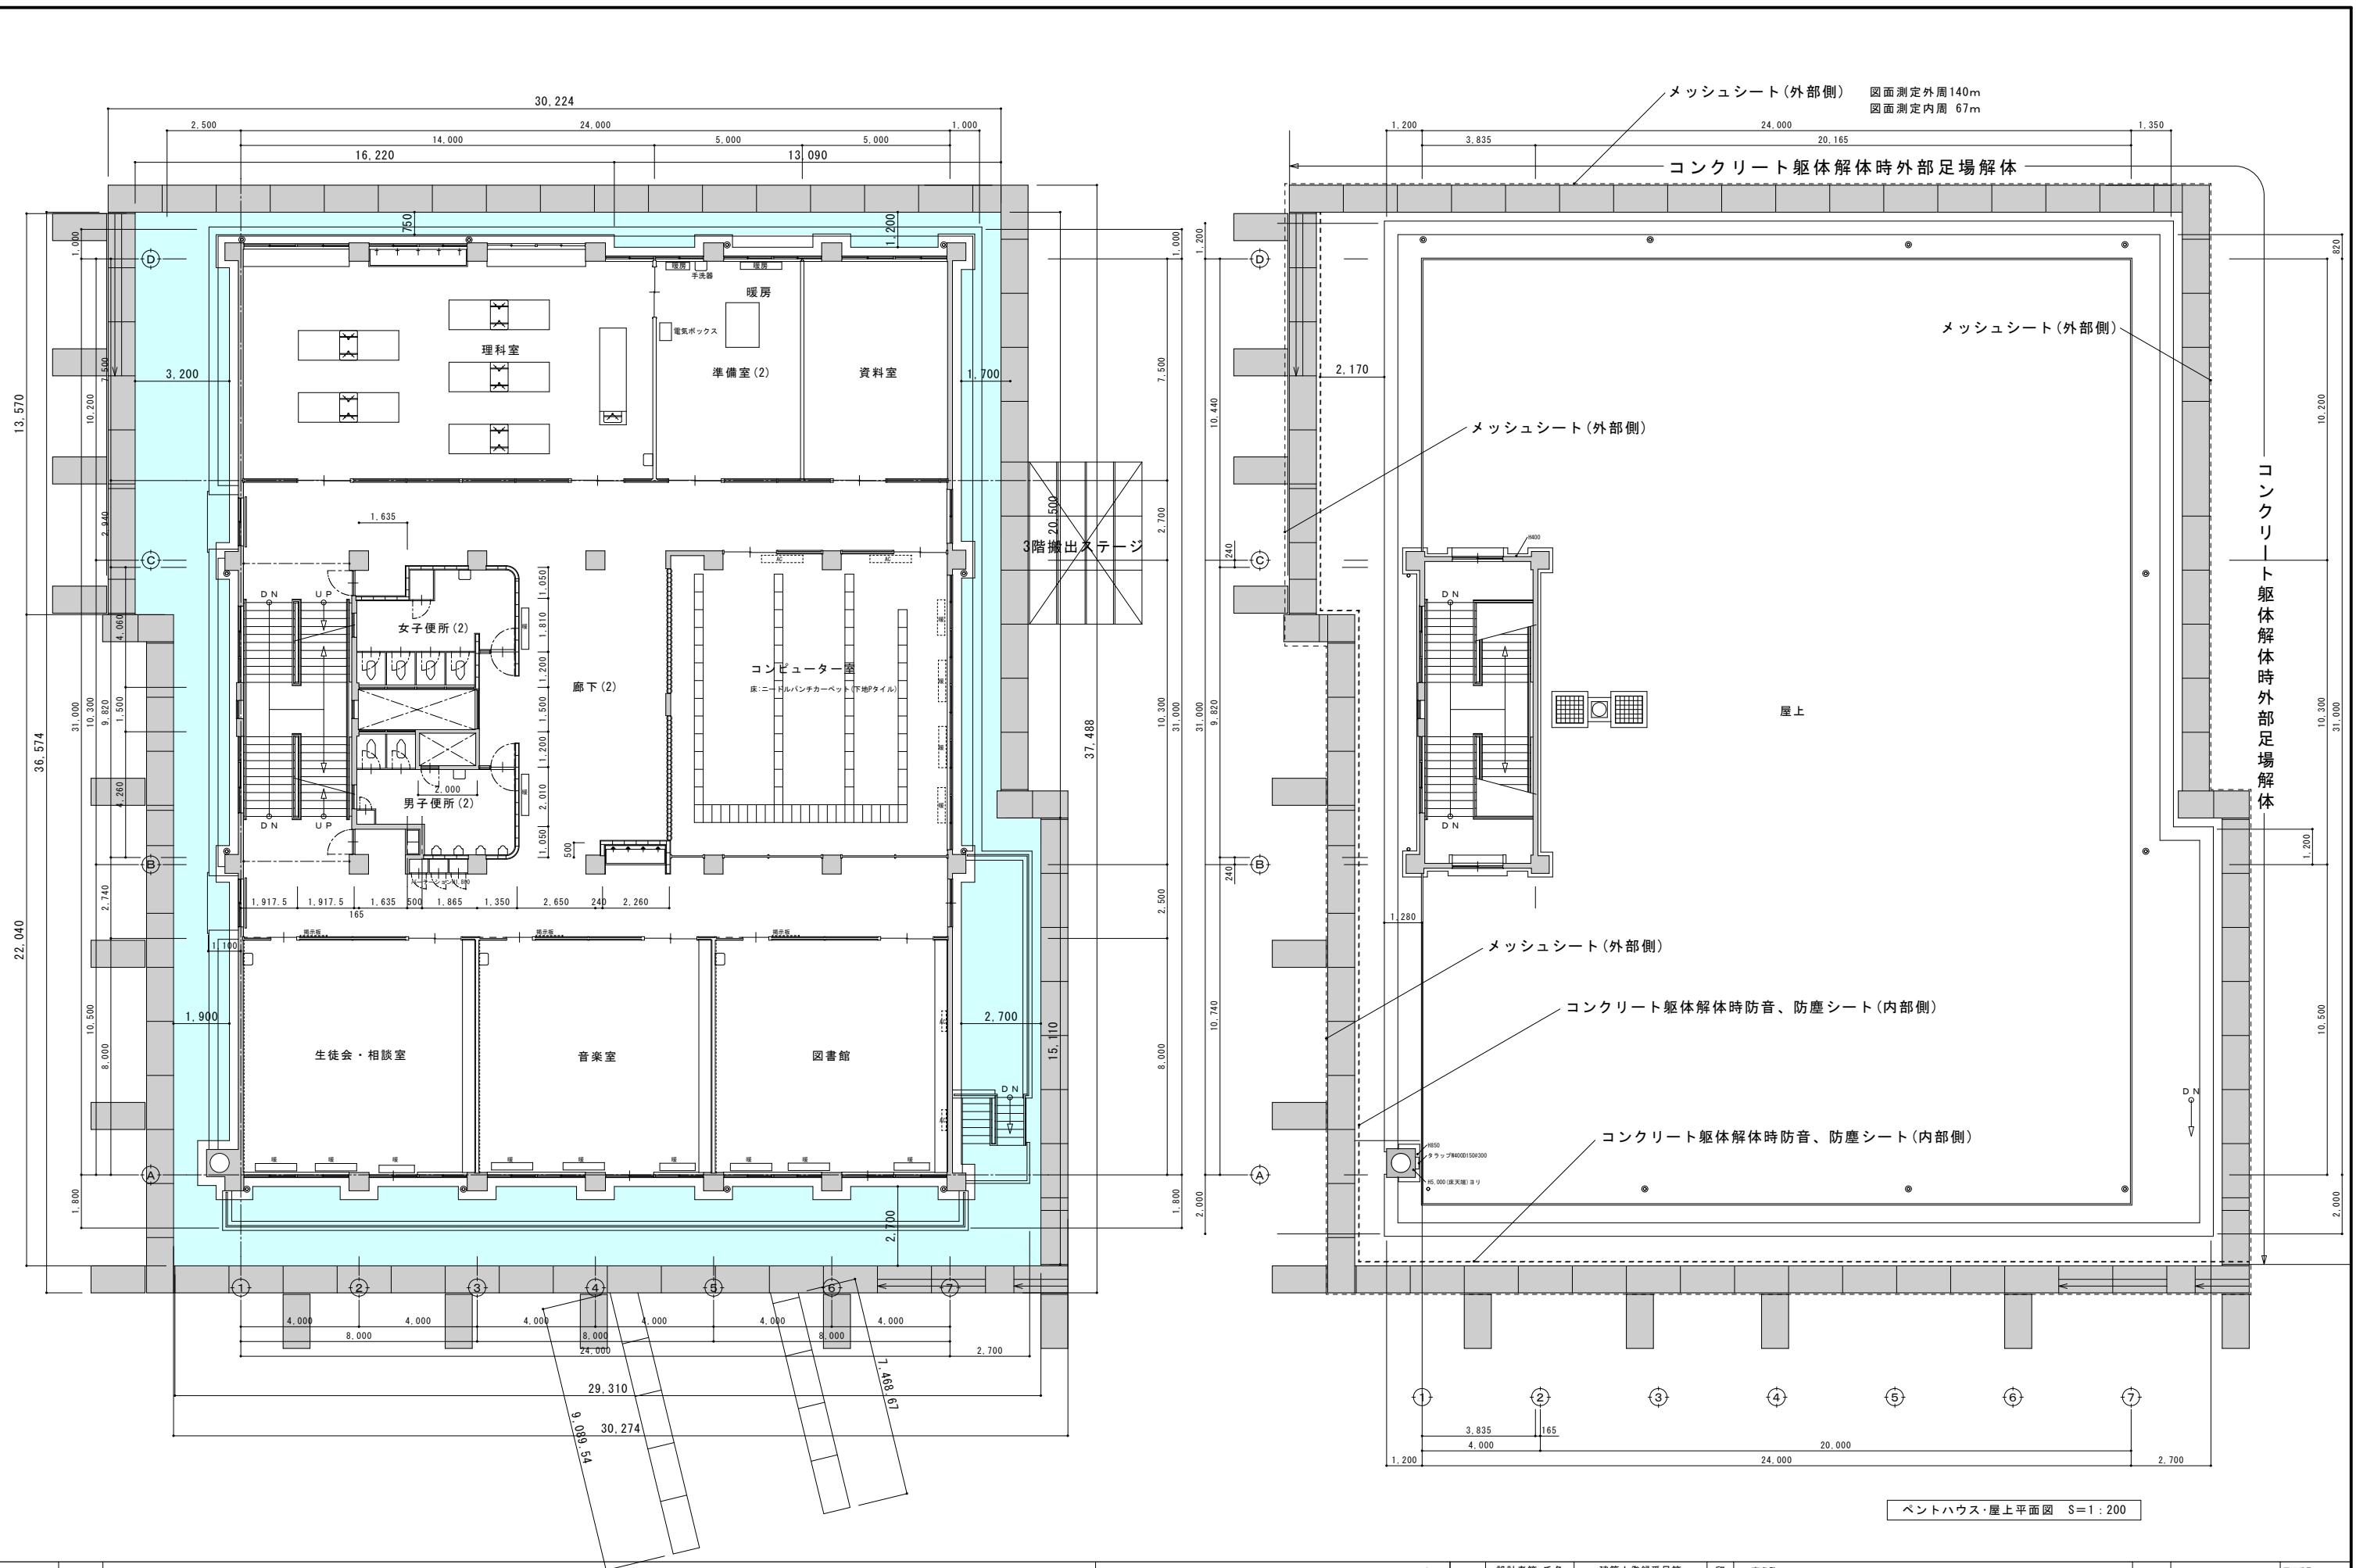


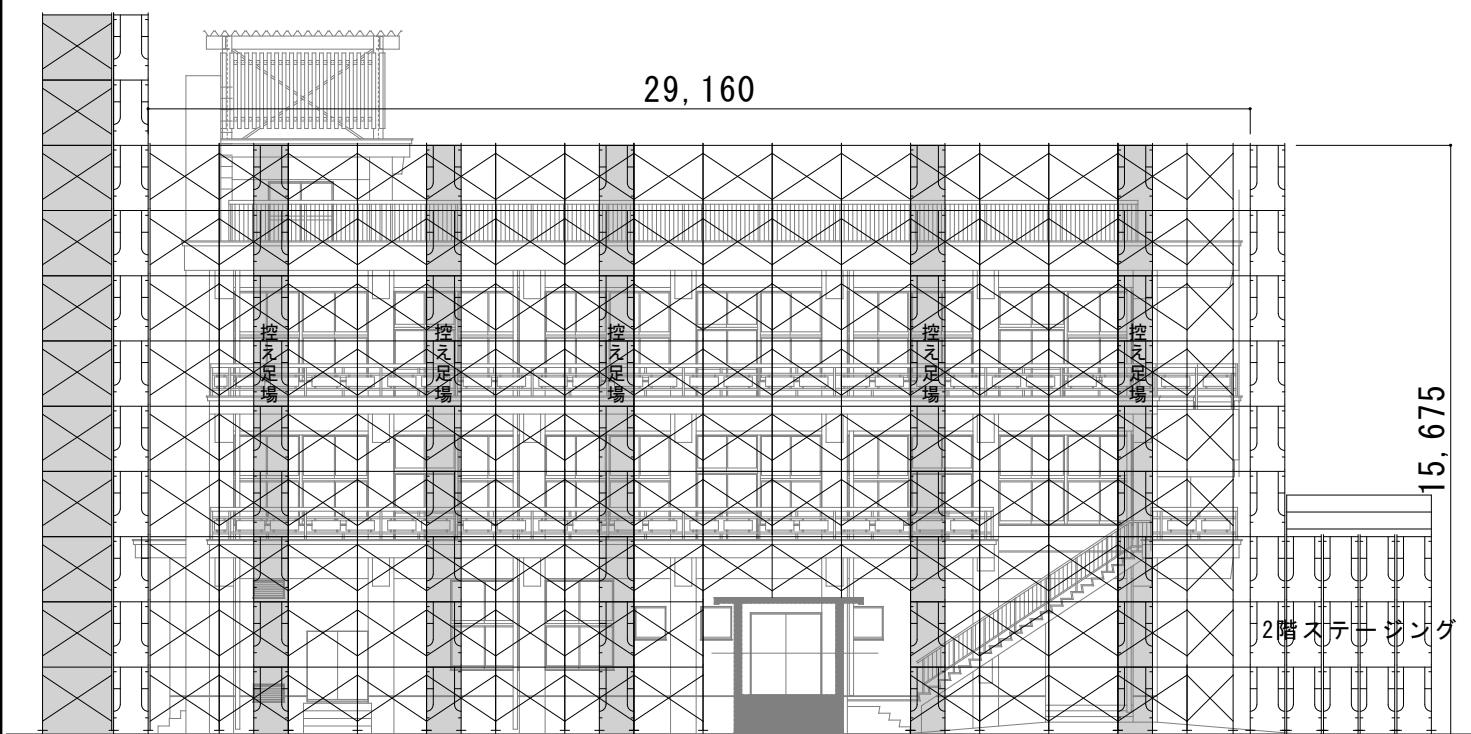


南側立面図 S=1:200

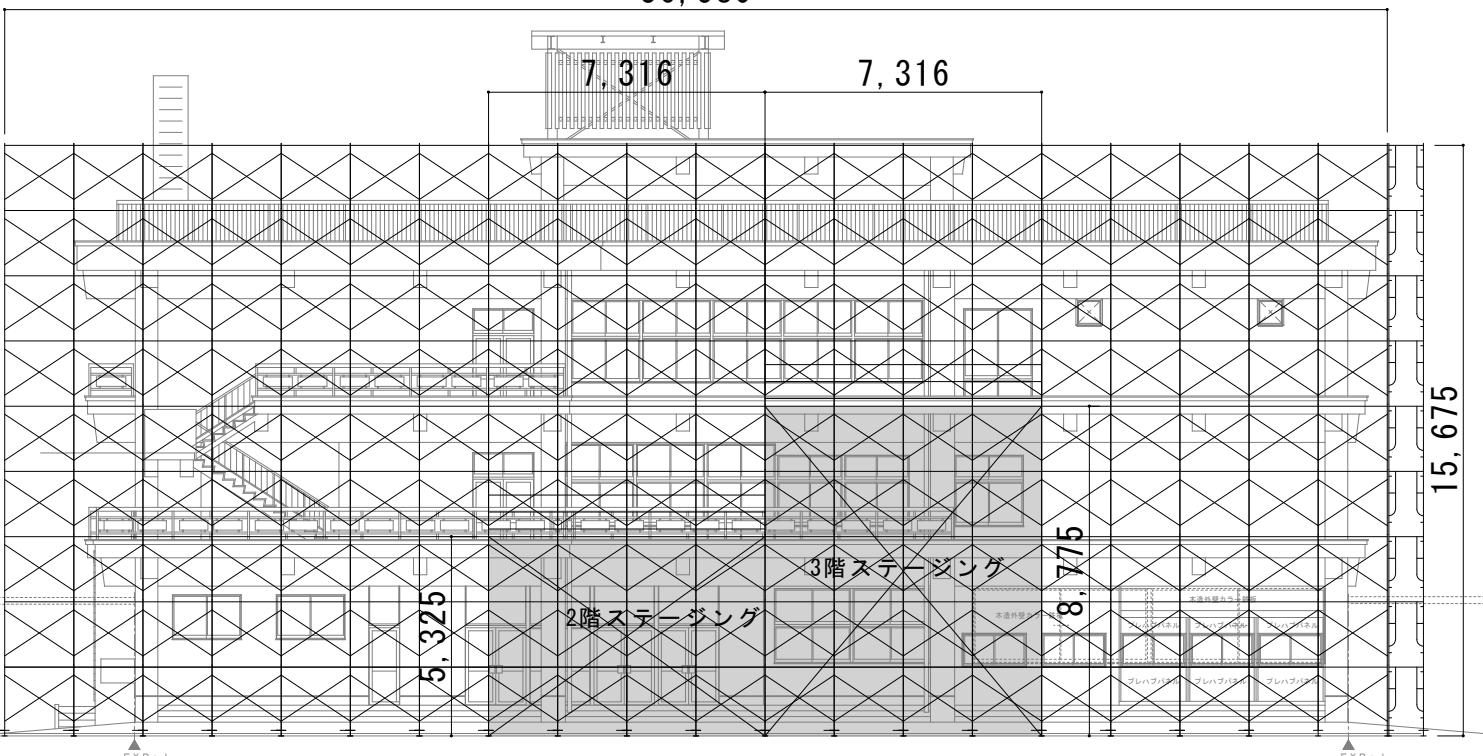

東側立面図 S=1:200



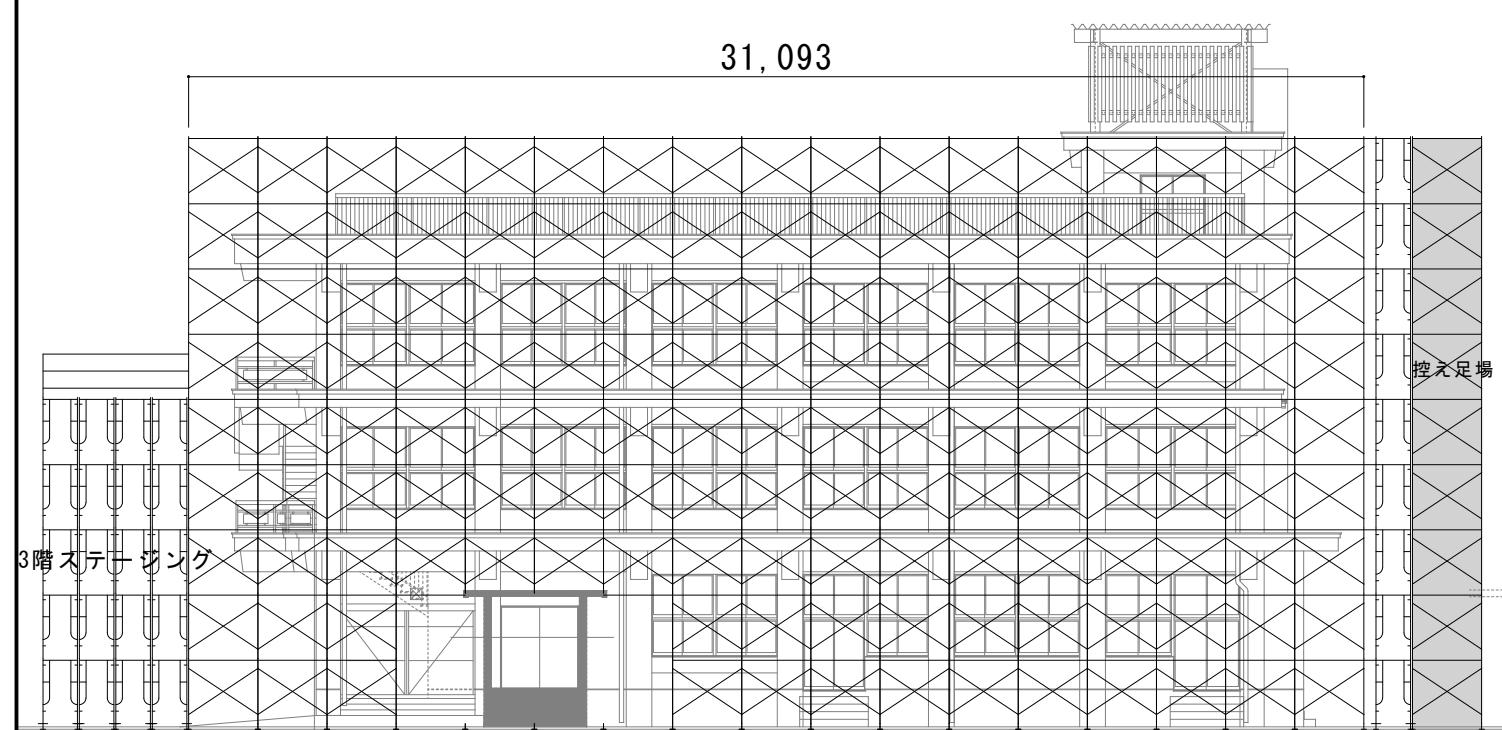


北側立面図 S=1:200

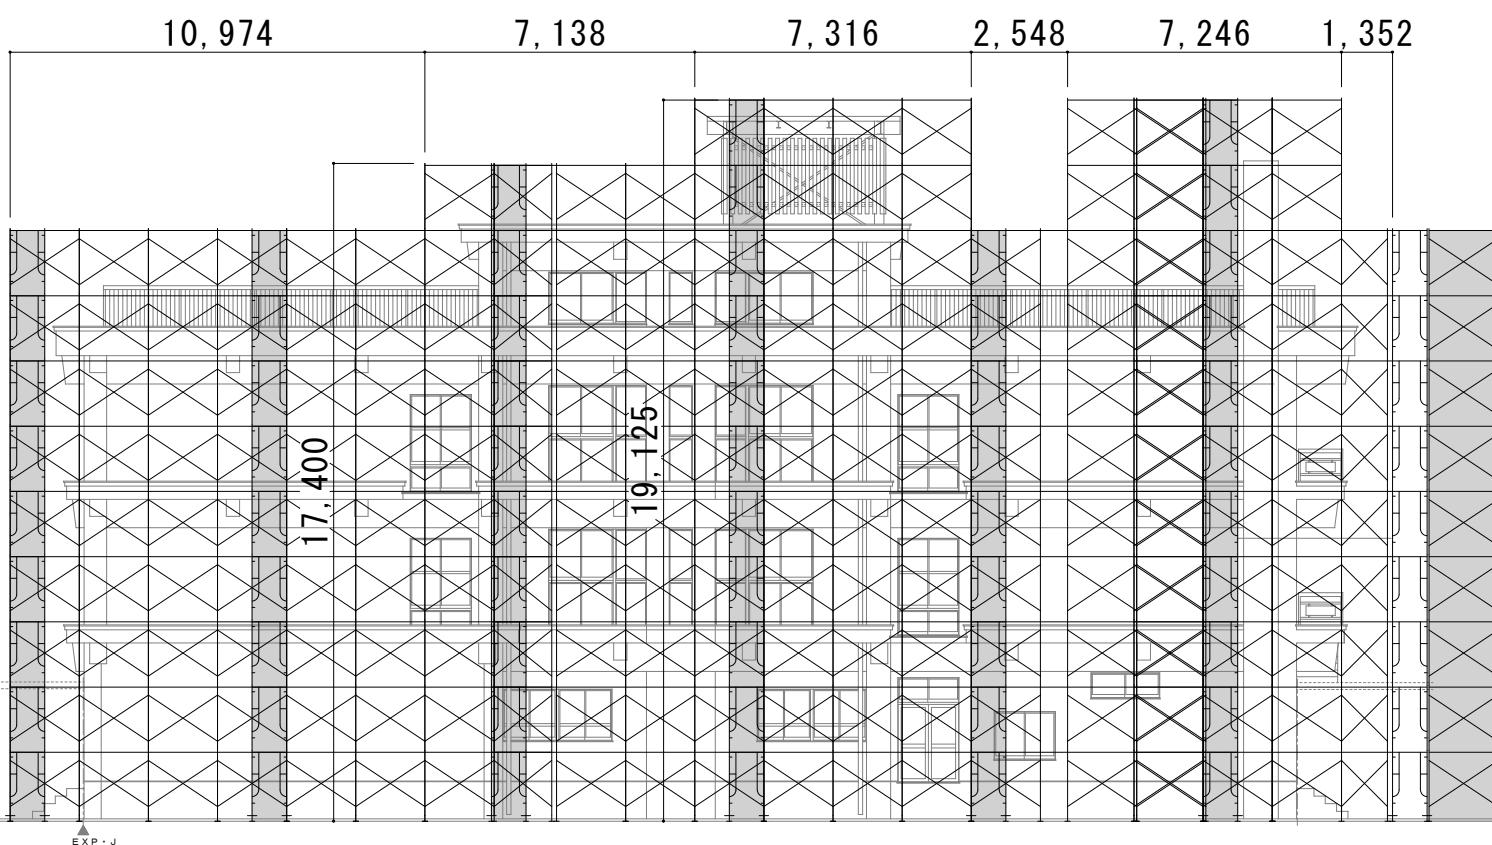


西側立面図 S=1:200


備考		有限会社 サクライ設計 新潟県魚沼市小出島1209番地16(小出東町) 一級建築士事務所登録(1)1925号 TEL 025-792-3586 FAX 792-9990 一級建築士登録 第212355号 管理建築士 浅井 守人	設計者等 氏名 五十嵐正充	建築士登録番号等 一級建築士登録 第129518号	印	工事名称 旧入広瀬中学校等解体撤去工事	年月日 2025.11	図面番号 仮設-05
						図面名称 外部足場立面図(校舎棟)	縮尺 1/200	意電機 板機

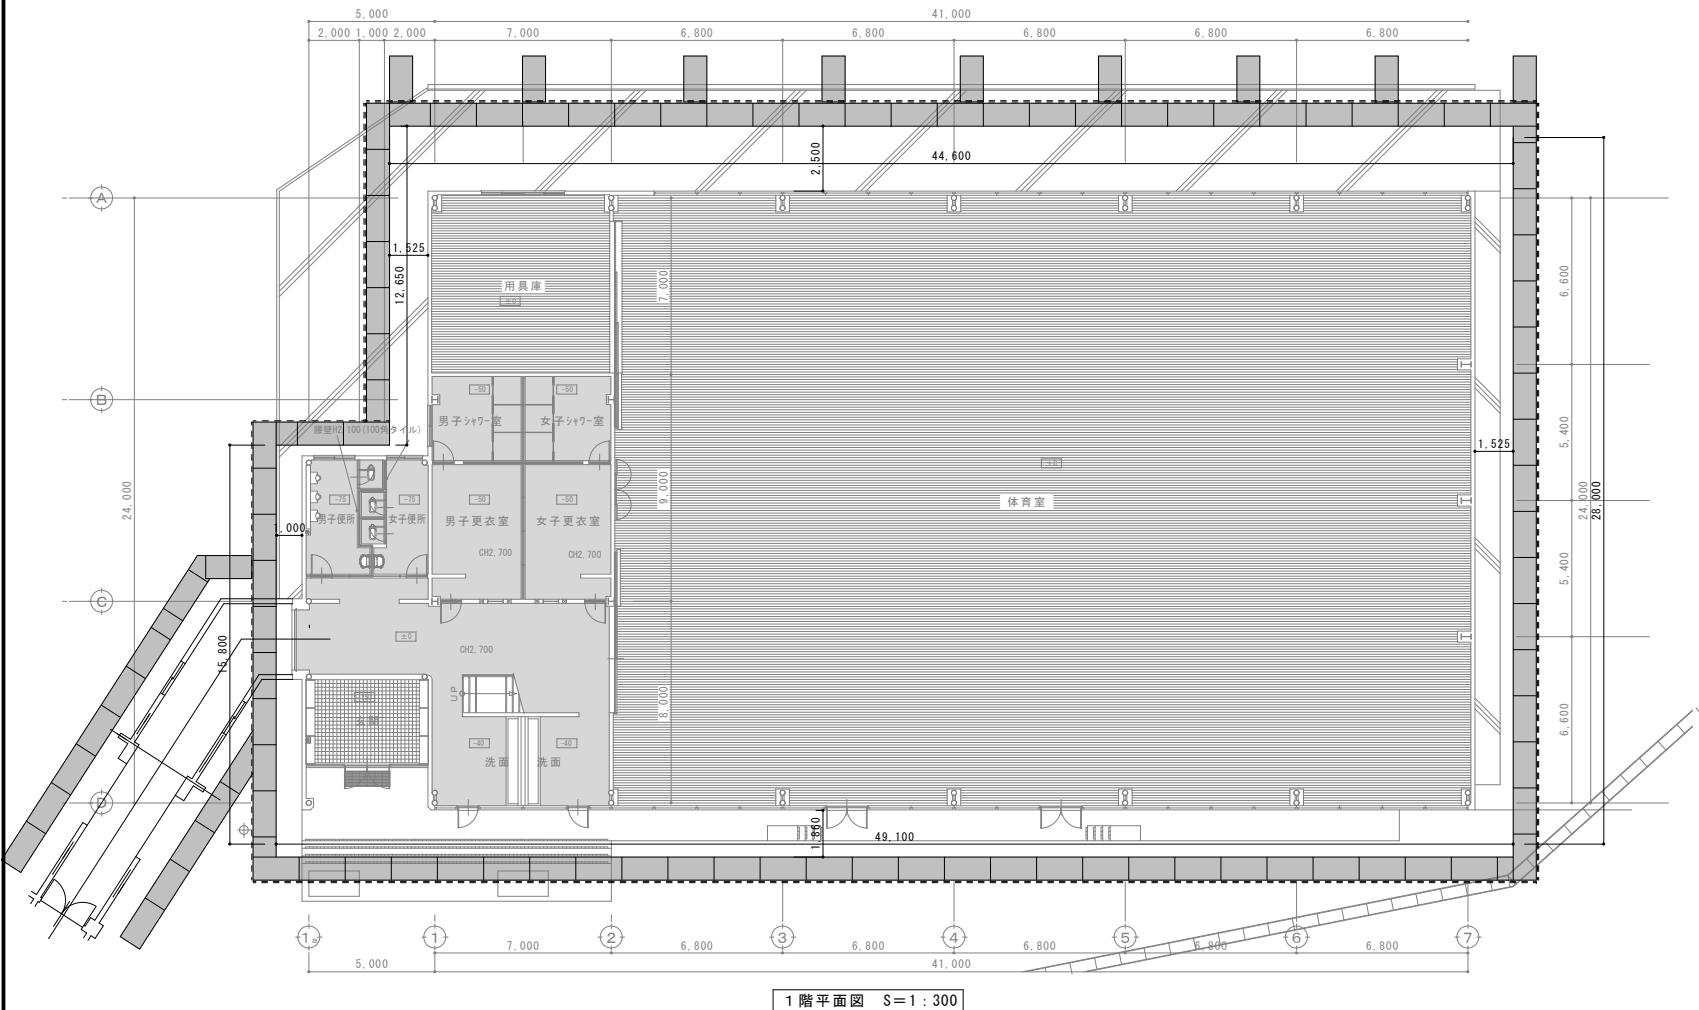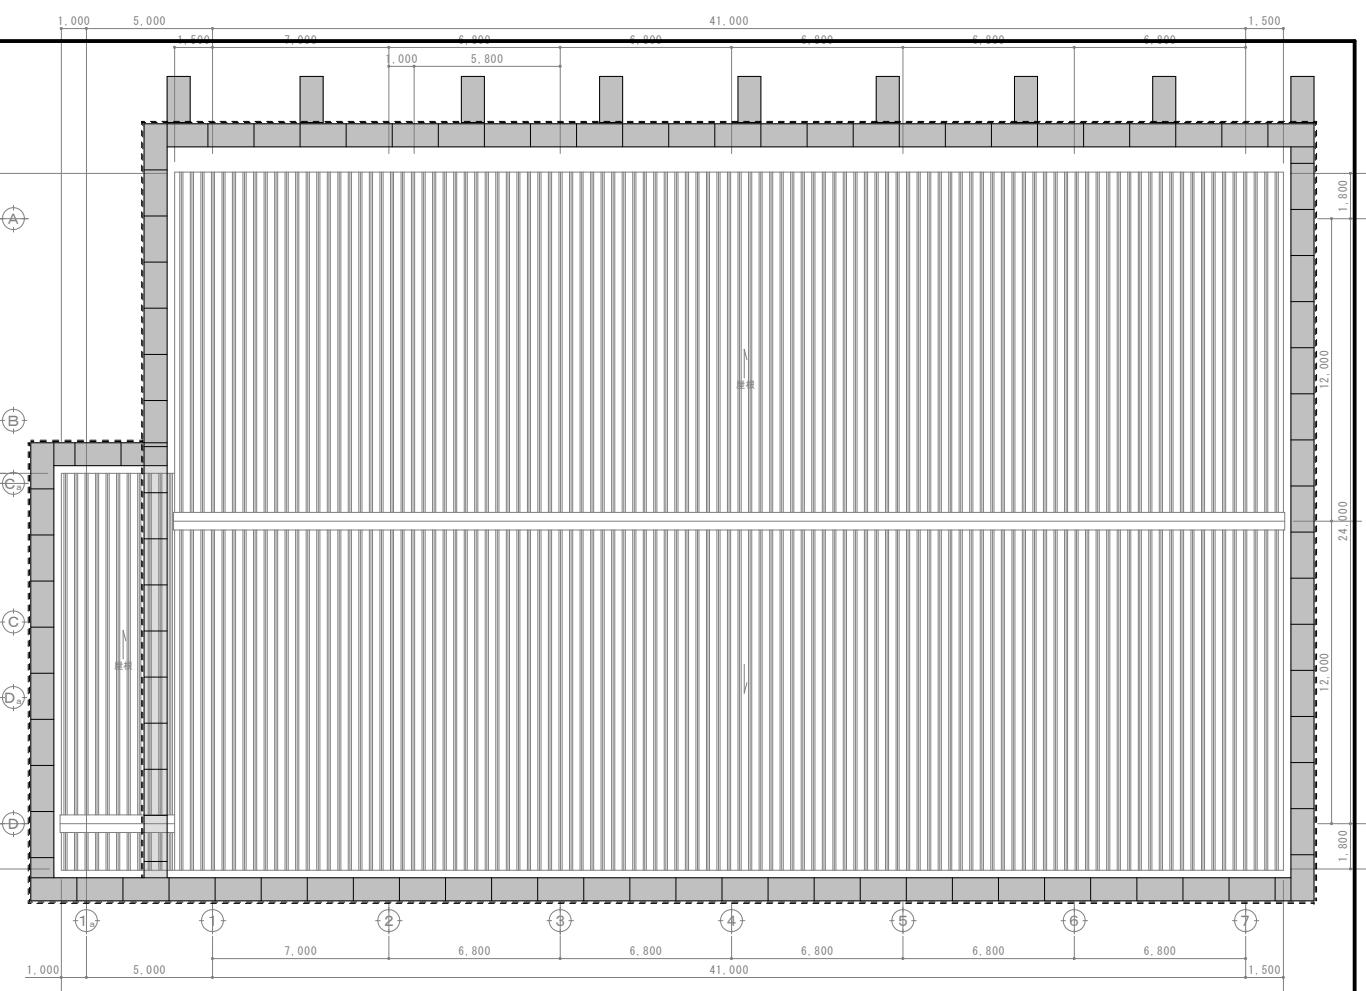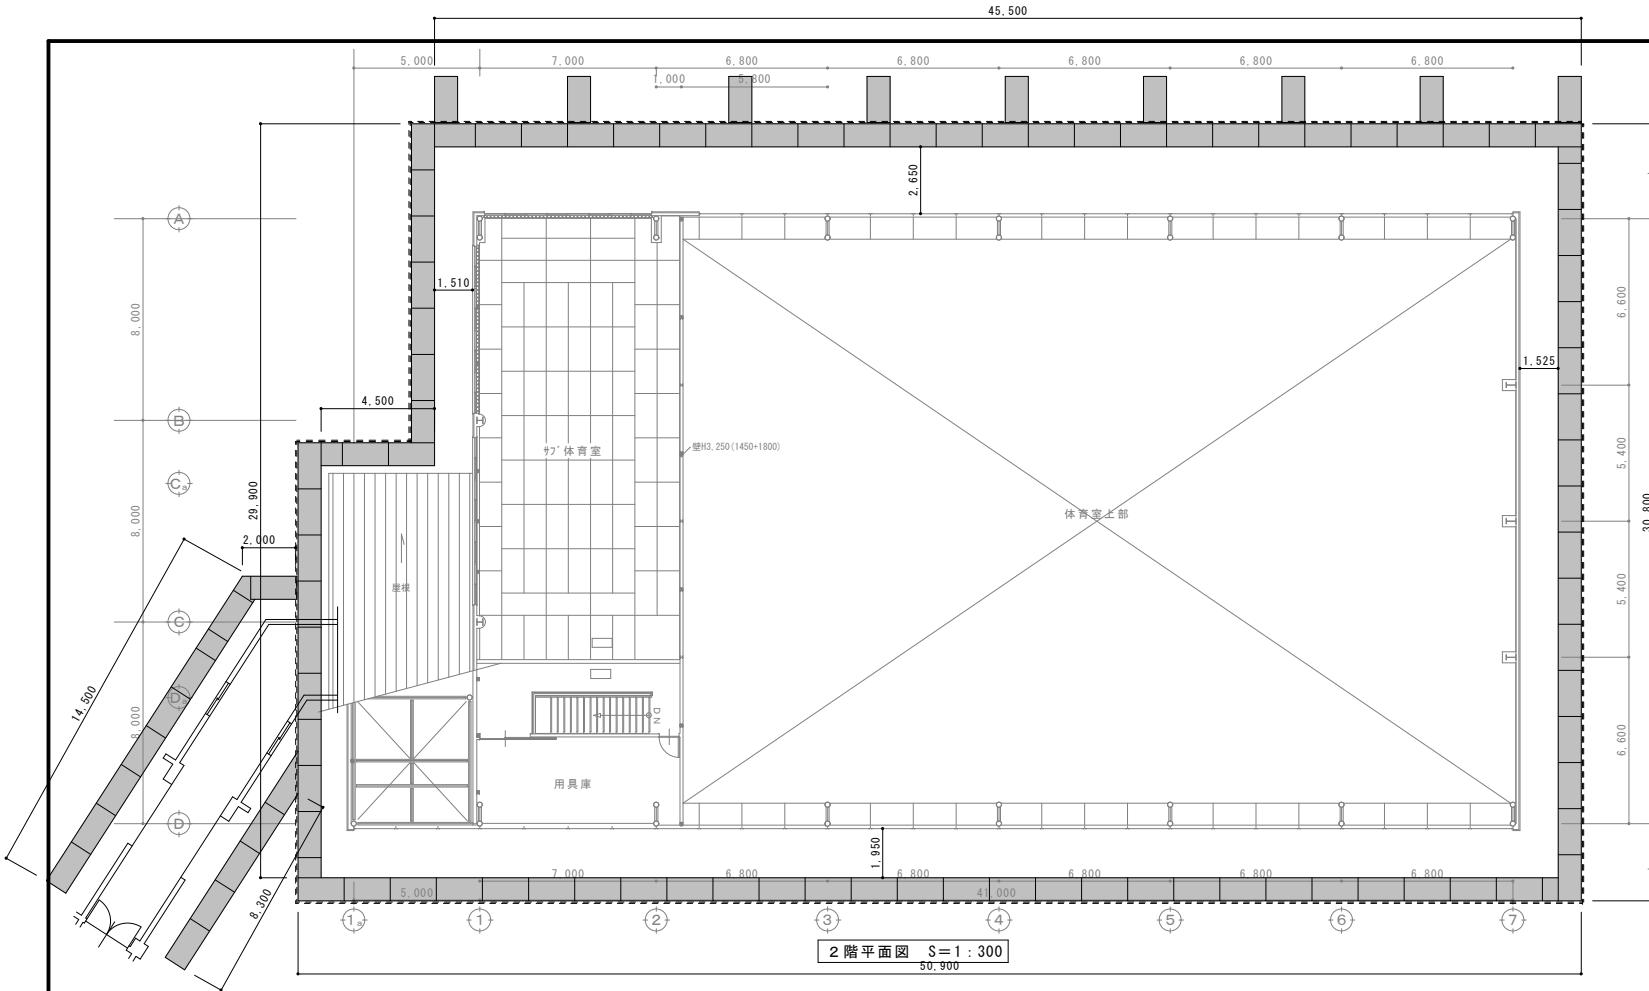


備考			設計者等氏名	建築士登録番号等	印	工事名称		年月日	2025. 11	図面番号
						旧入広瀬中学校等解体撤去工事				
			五十嵐正充	-級建築士登録 第129518号		図面名称	1階・2階平面図(体育館棟)			仮設-06
						縮尺	1/300			意電機械

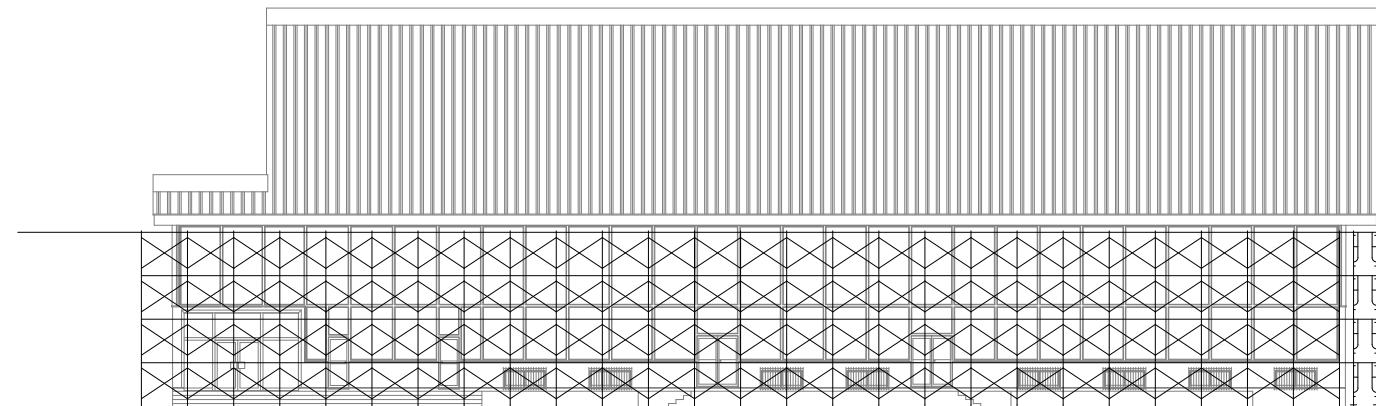


東側立面図 S=1:300

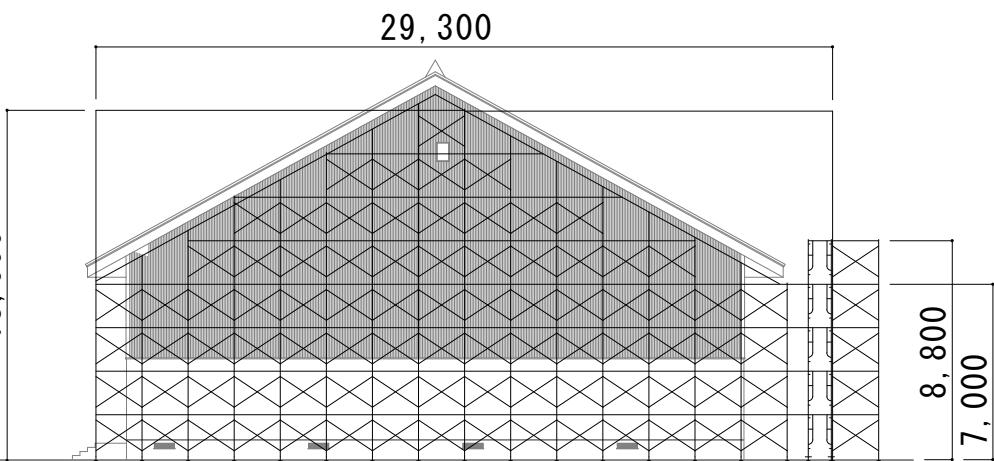

北側立面図 S=1:300

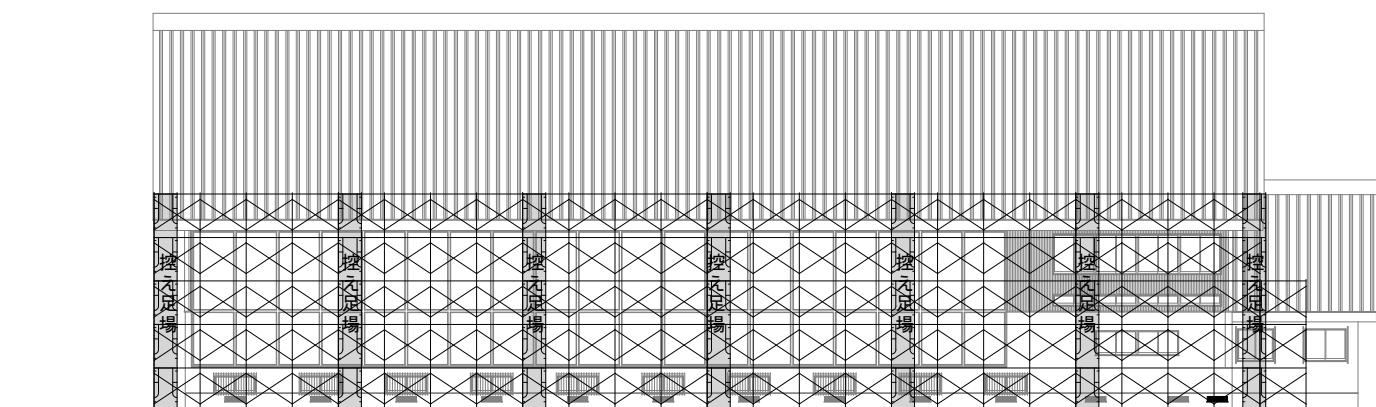

西側立面図 S=1:300

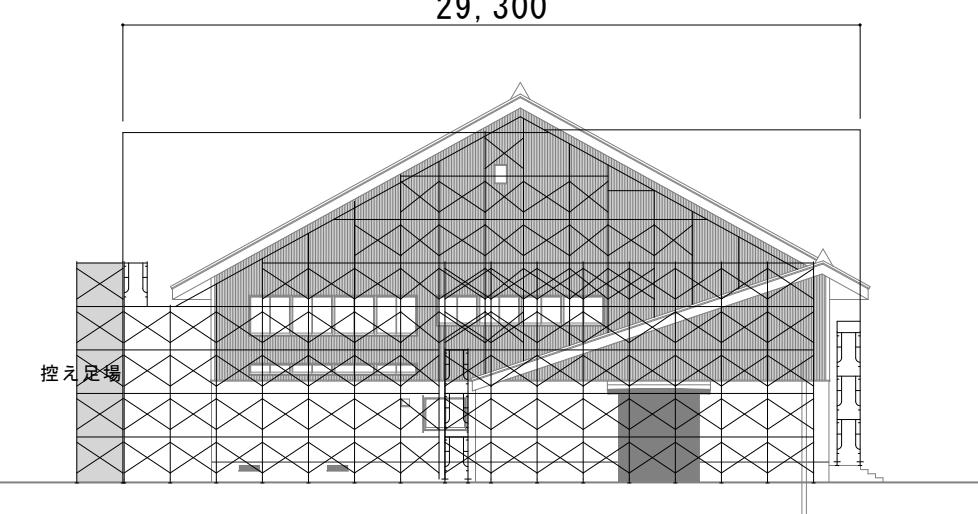

南側立面図 S=1:300

備考		有限会社 サクライ設計 新潟県魚沼市小出島1209番地16(小出東町) 一級建築士事務所登録(1)第1925号 TEL 025-792-3586 FAX 792-9990 一級建築士登録 第212355号 管理建築士 浅井 守人	設計者等 氏名 五十嵐正充	建築士登録番号等 一級建築士登録 第129518号	印	工事名称 旧入広瀬中学校等解体撤去工事	年月日 2025.11	図面番号 仮設-07
						図面名称 外部足場立面図(体育館棟)	縮尺 1/300	意電板 機器

外部足場詳細図(校舎棟)

