


4林委第92号 林業専用道品木沢線開設測量設計業務委託

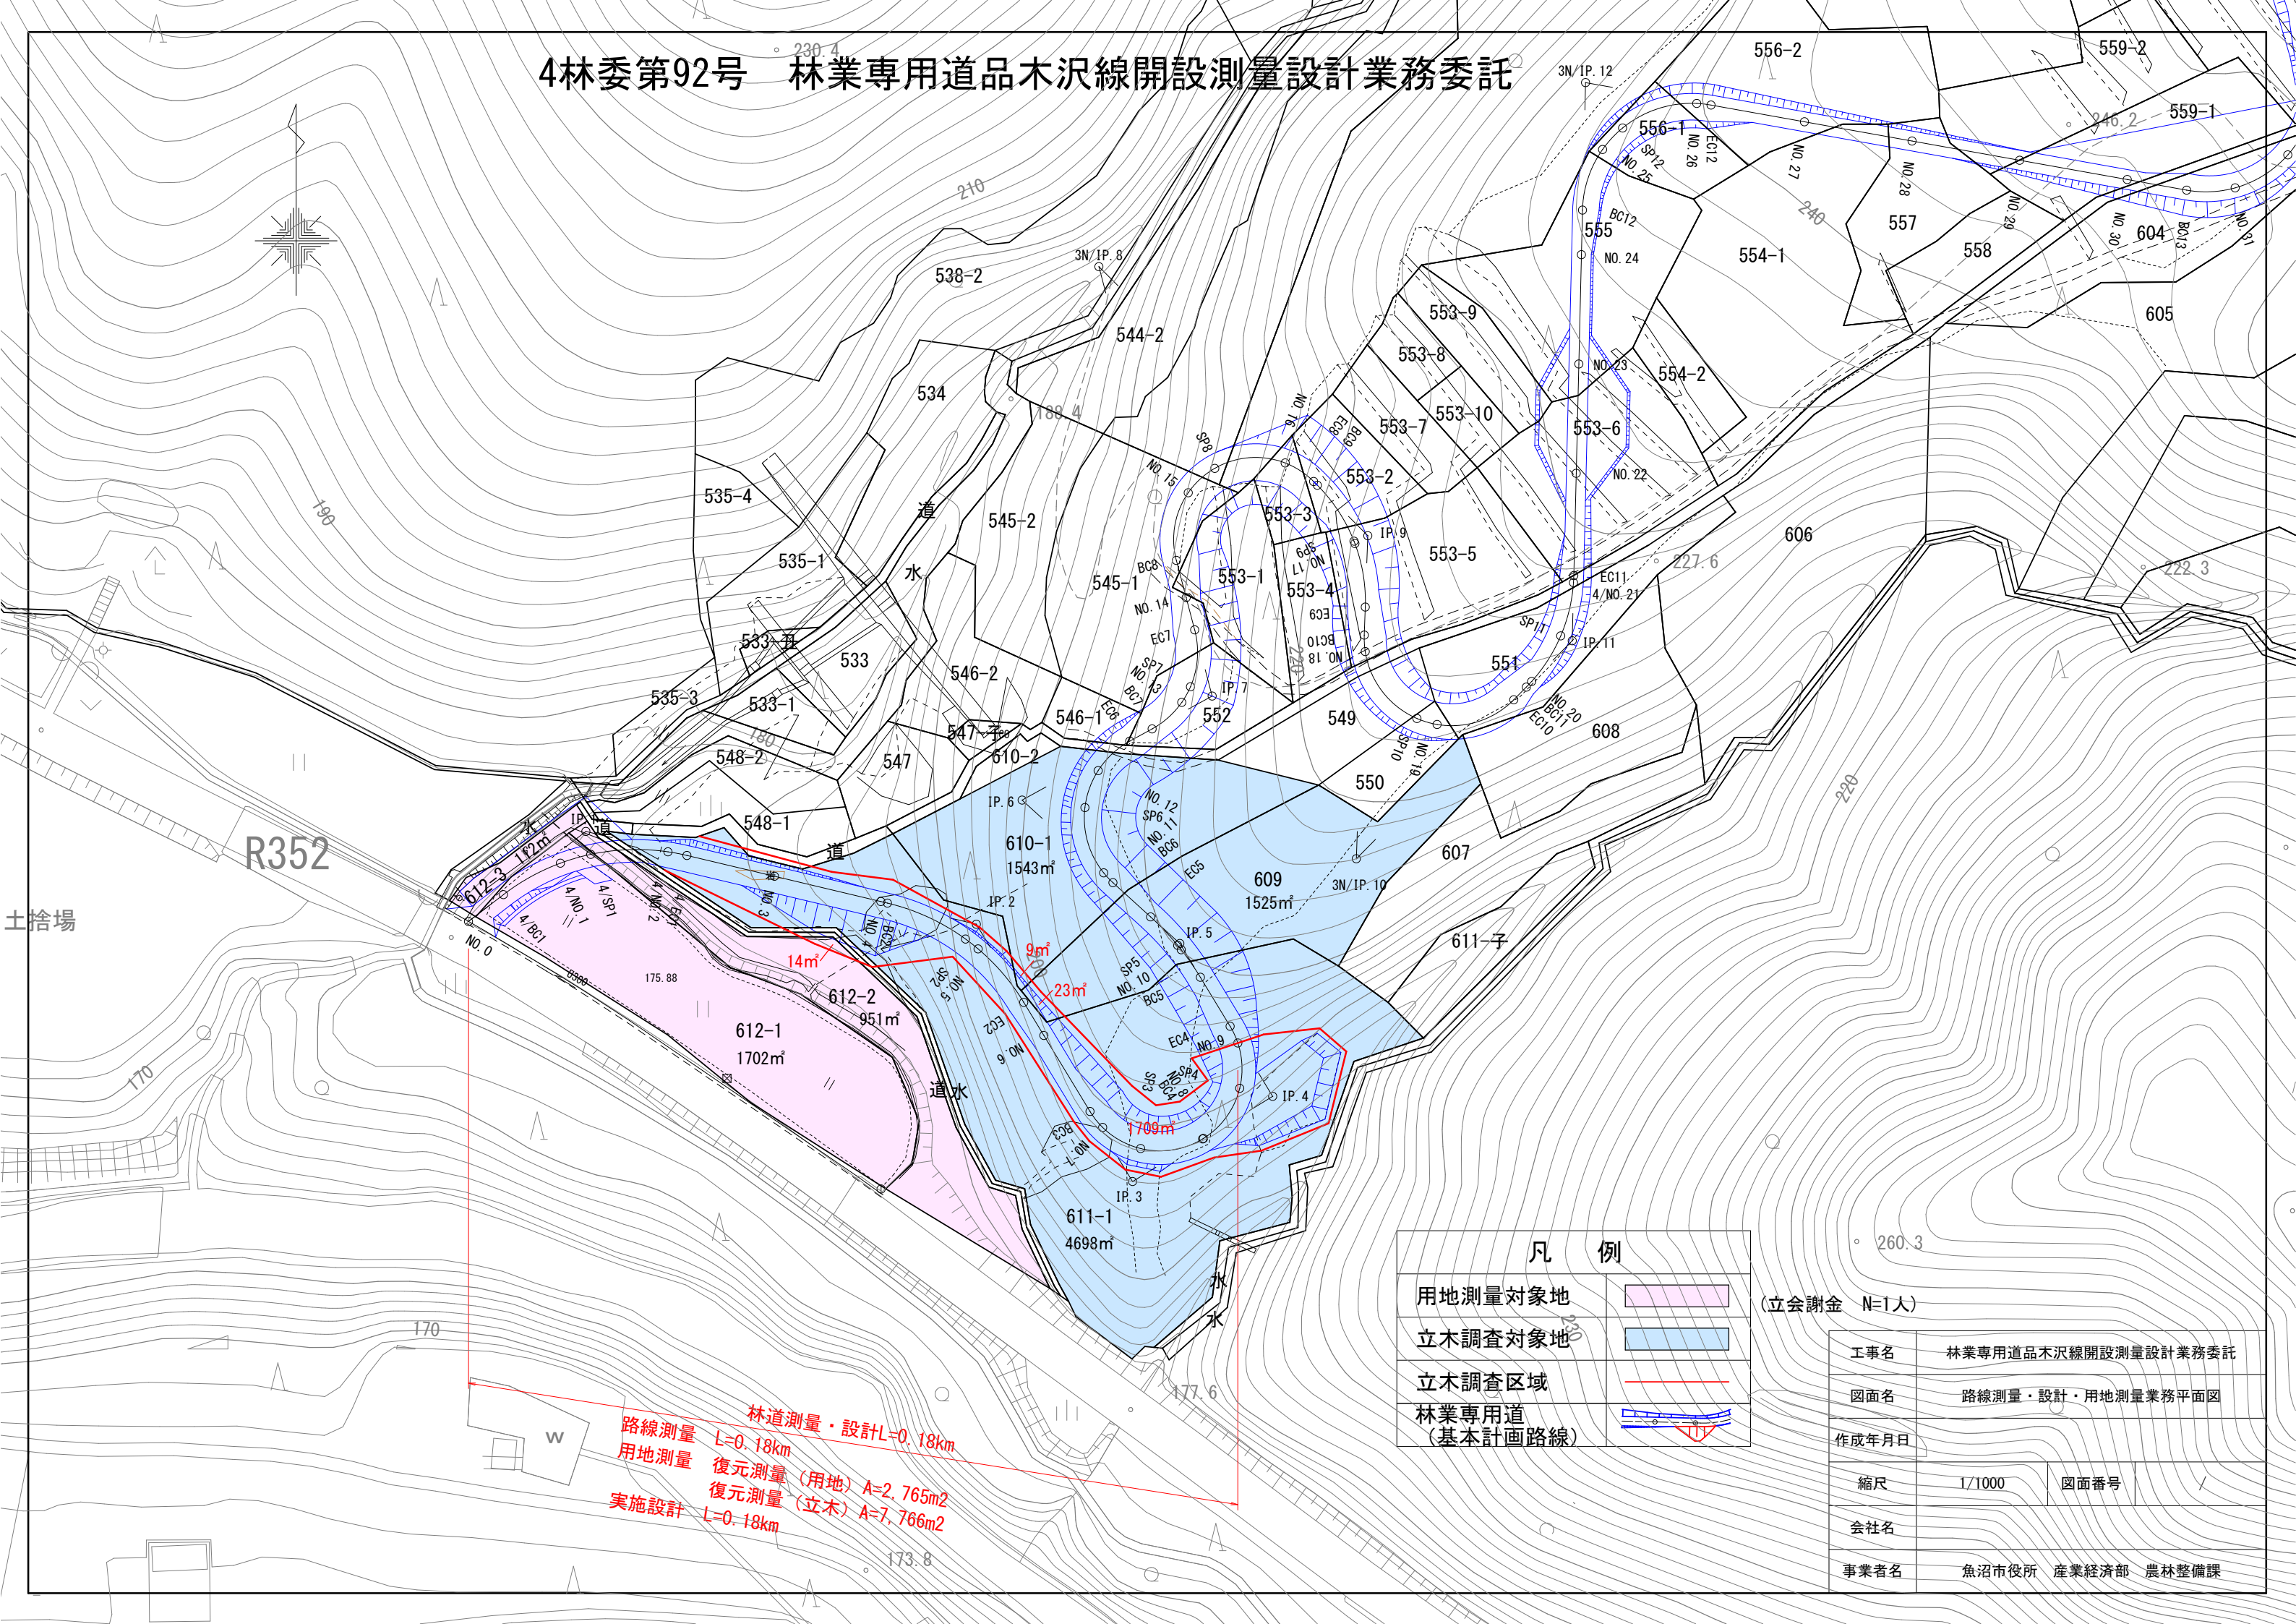

R352

土捨場

凡 例	
用地測量対象地	<div></div>
立木調査対象地	<div></div>
立木調査区域	<div></div>
林業専用道 (基本計画路線)	<div></div>

(立会謝金 N=1人)

工事名	林業専用道品木沢線開設測量設計業務委託	
図面名	路線測量・設計・用地測量業務平面図	
作成年月日		
縮尺	1/1000	図面番号
会社名		
事業者名	魚沼市役所 産業経済部 農林整備課	

路線測量 L=0.18km
用地測量 復元測量(用地) A=2,765m²
実施設計 復元測量(立木) A=7,766m²
林道測量・設計 L=0.18km