


魚消地第4-6号

魚沼市消防署北部分署構内排雪業務委託

魚沼市消防署 北部分署 位置図

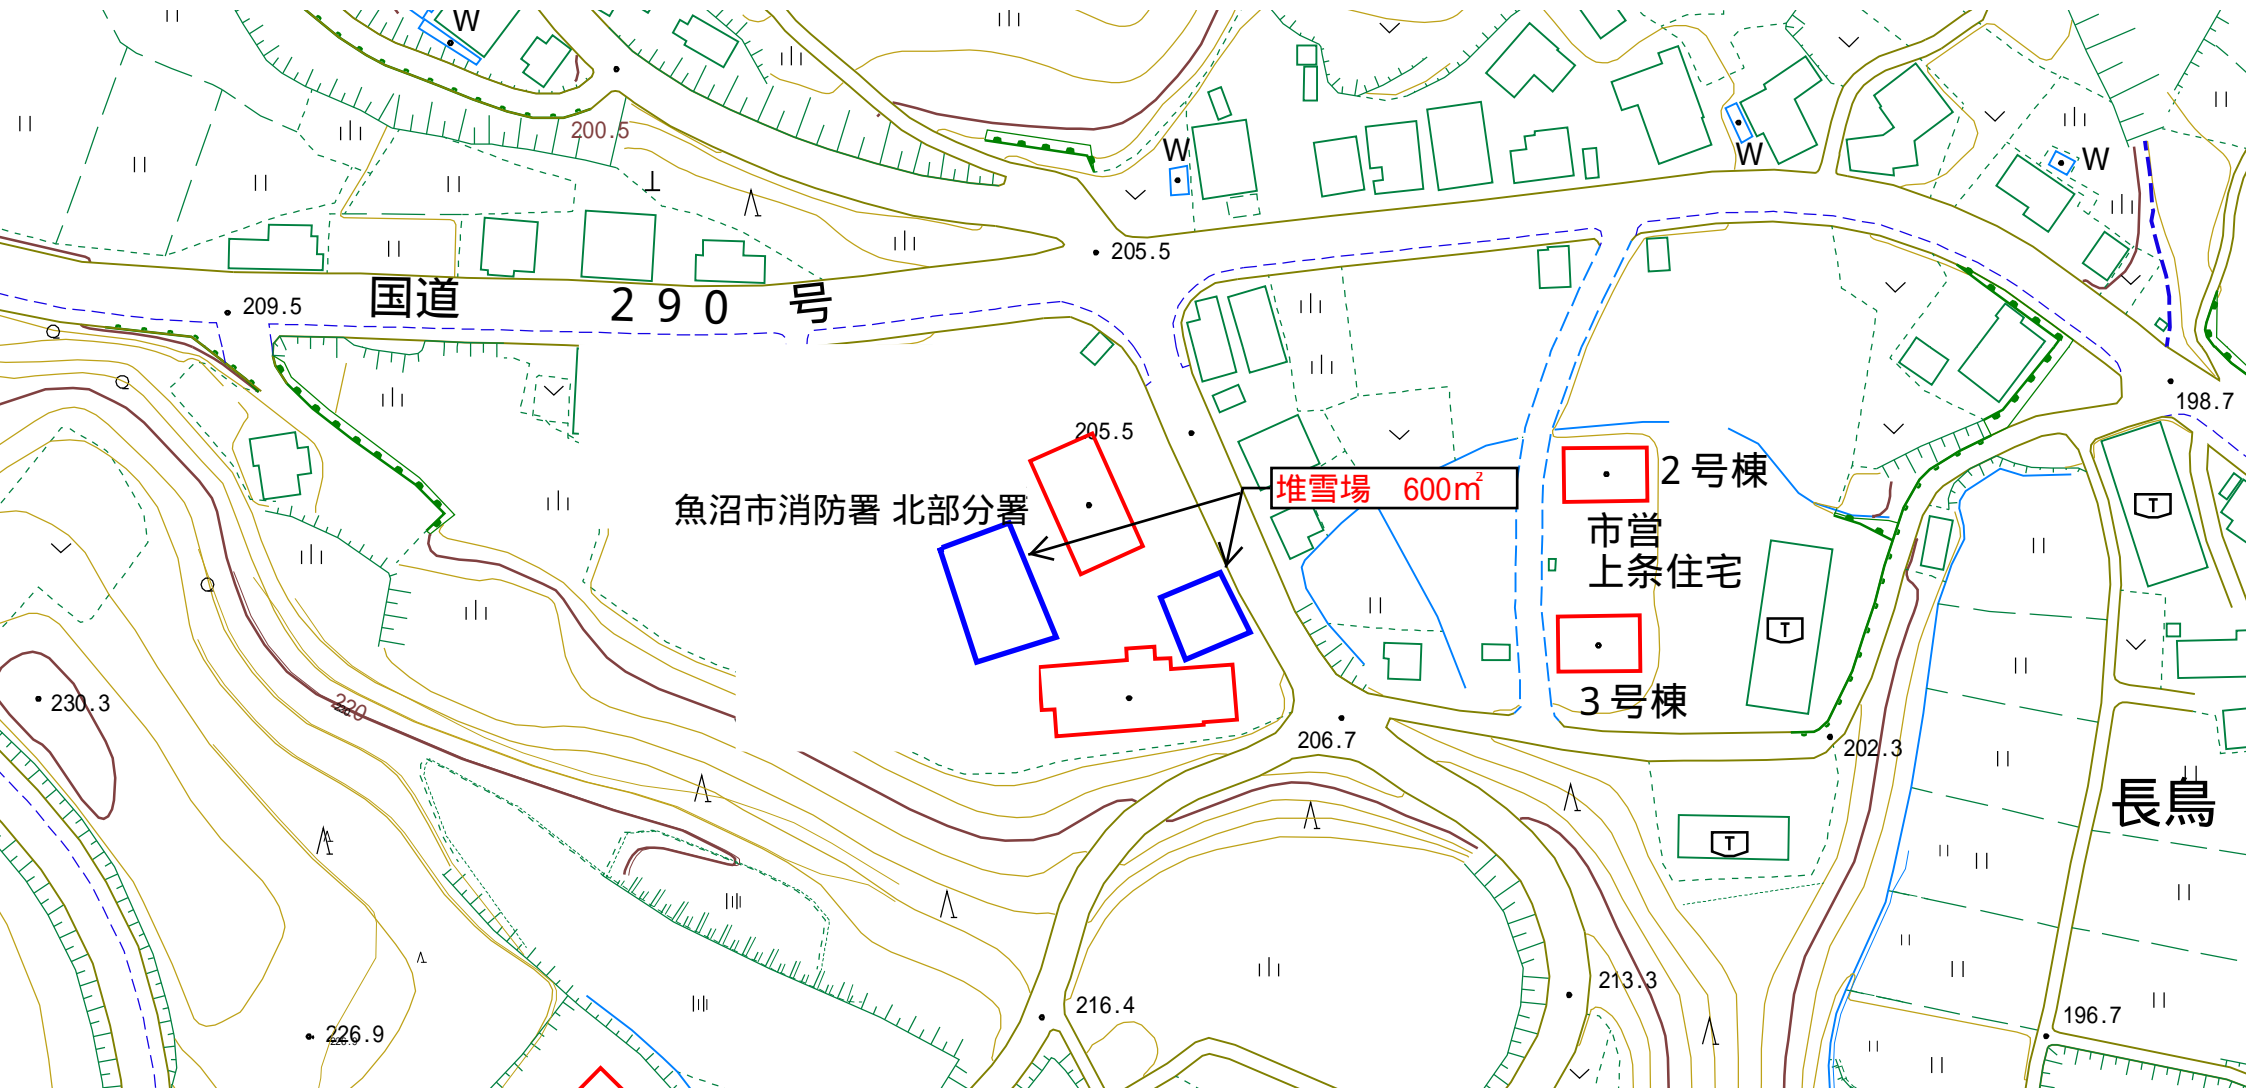

縮尺 フリー