



5 生工第 1 2 号 入広瀬スポーツセンター階段スラブ補修工事
立面図 S=Free

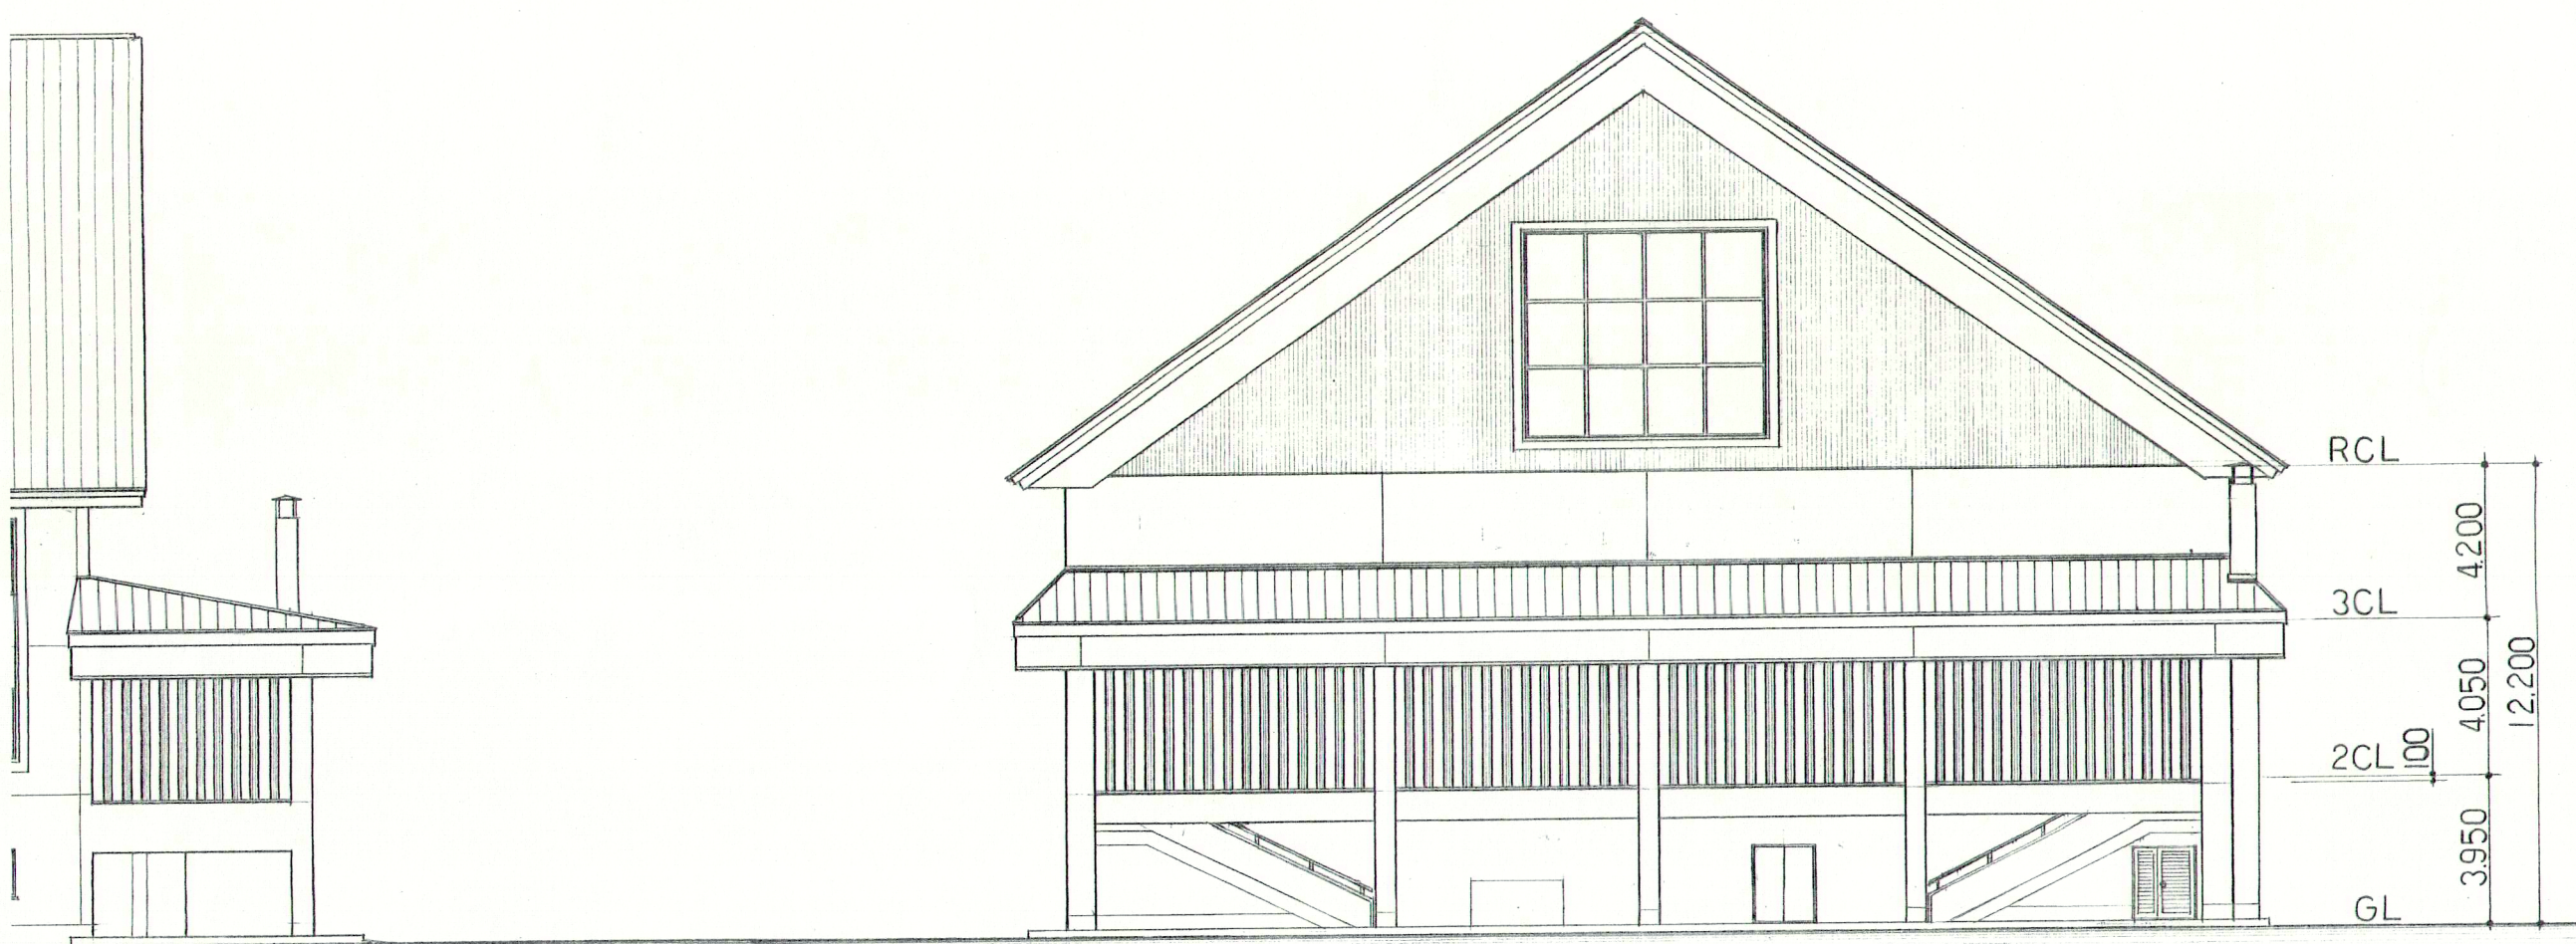


北側

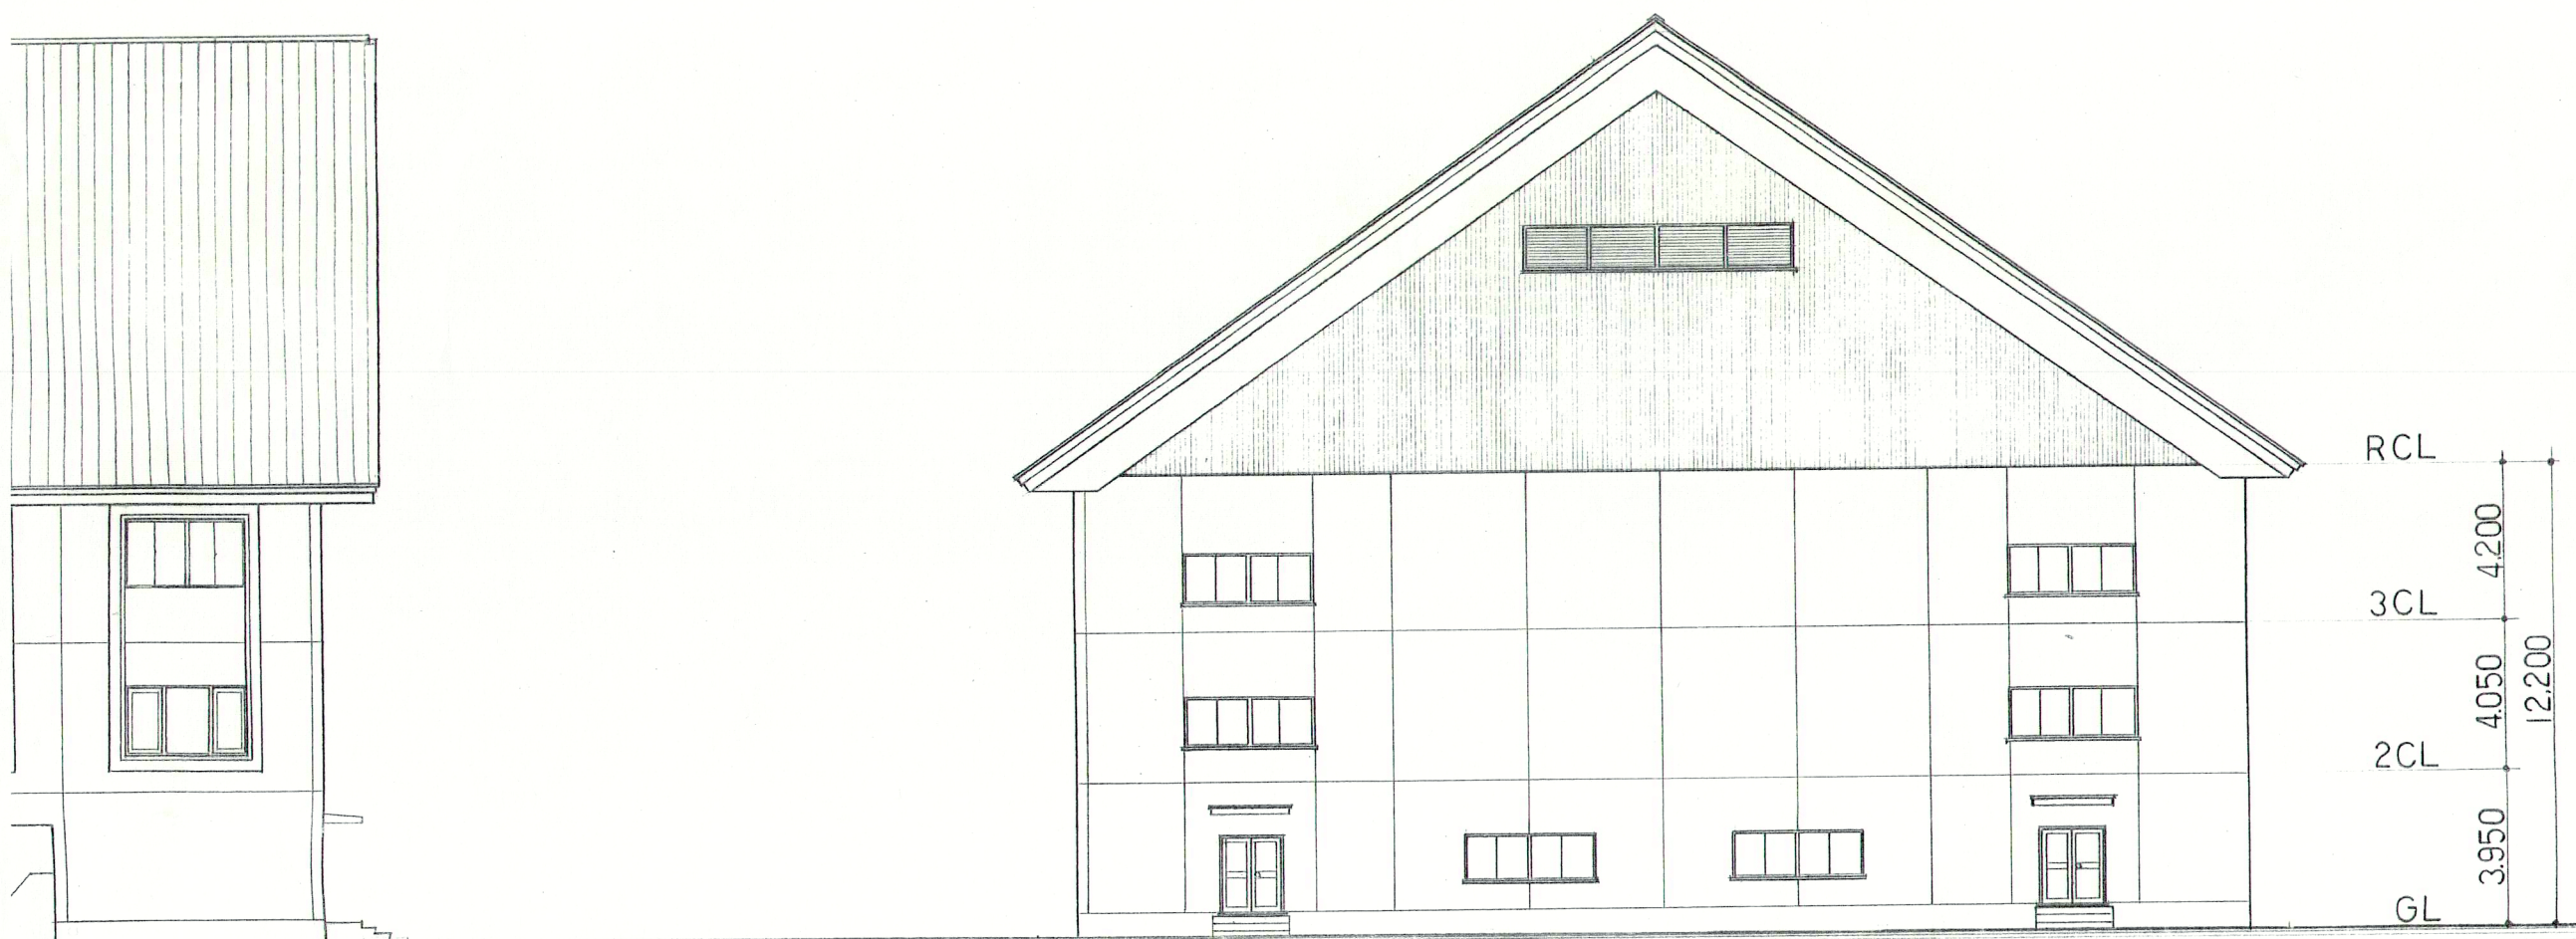

南側

5 生工第 1 2 号 入広瀬スポーツセンター階段スラブ補修工事
1階平面図 S=Free

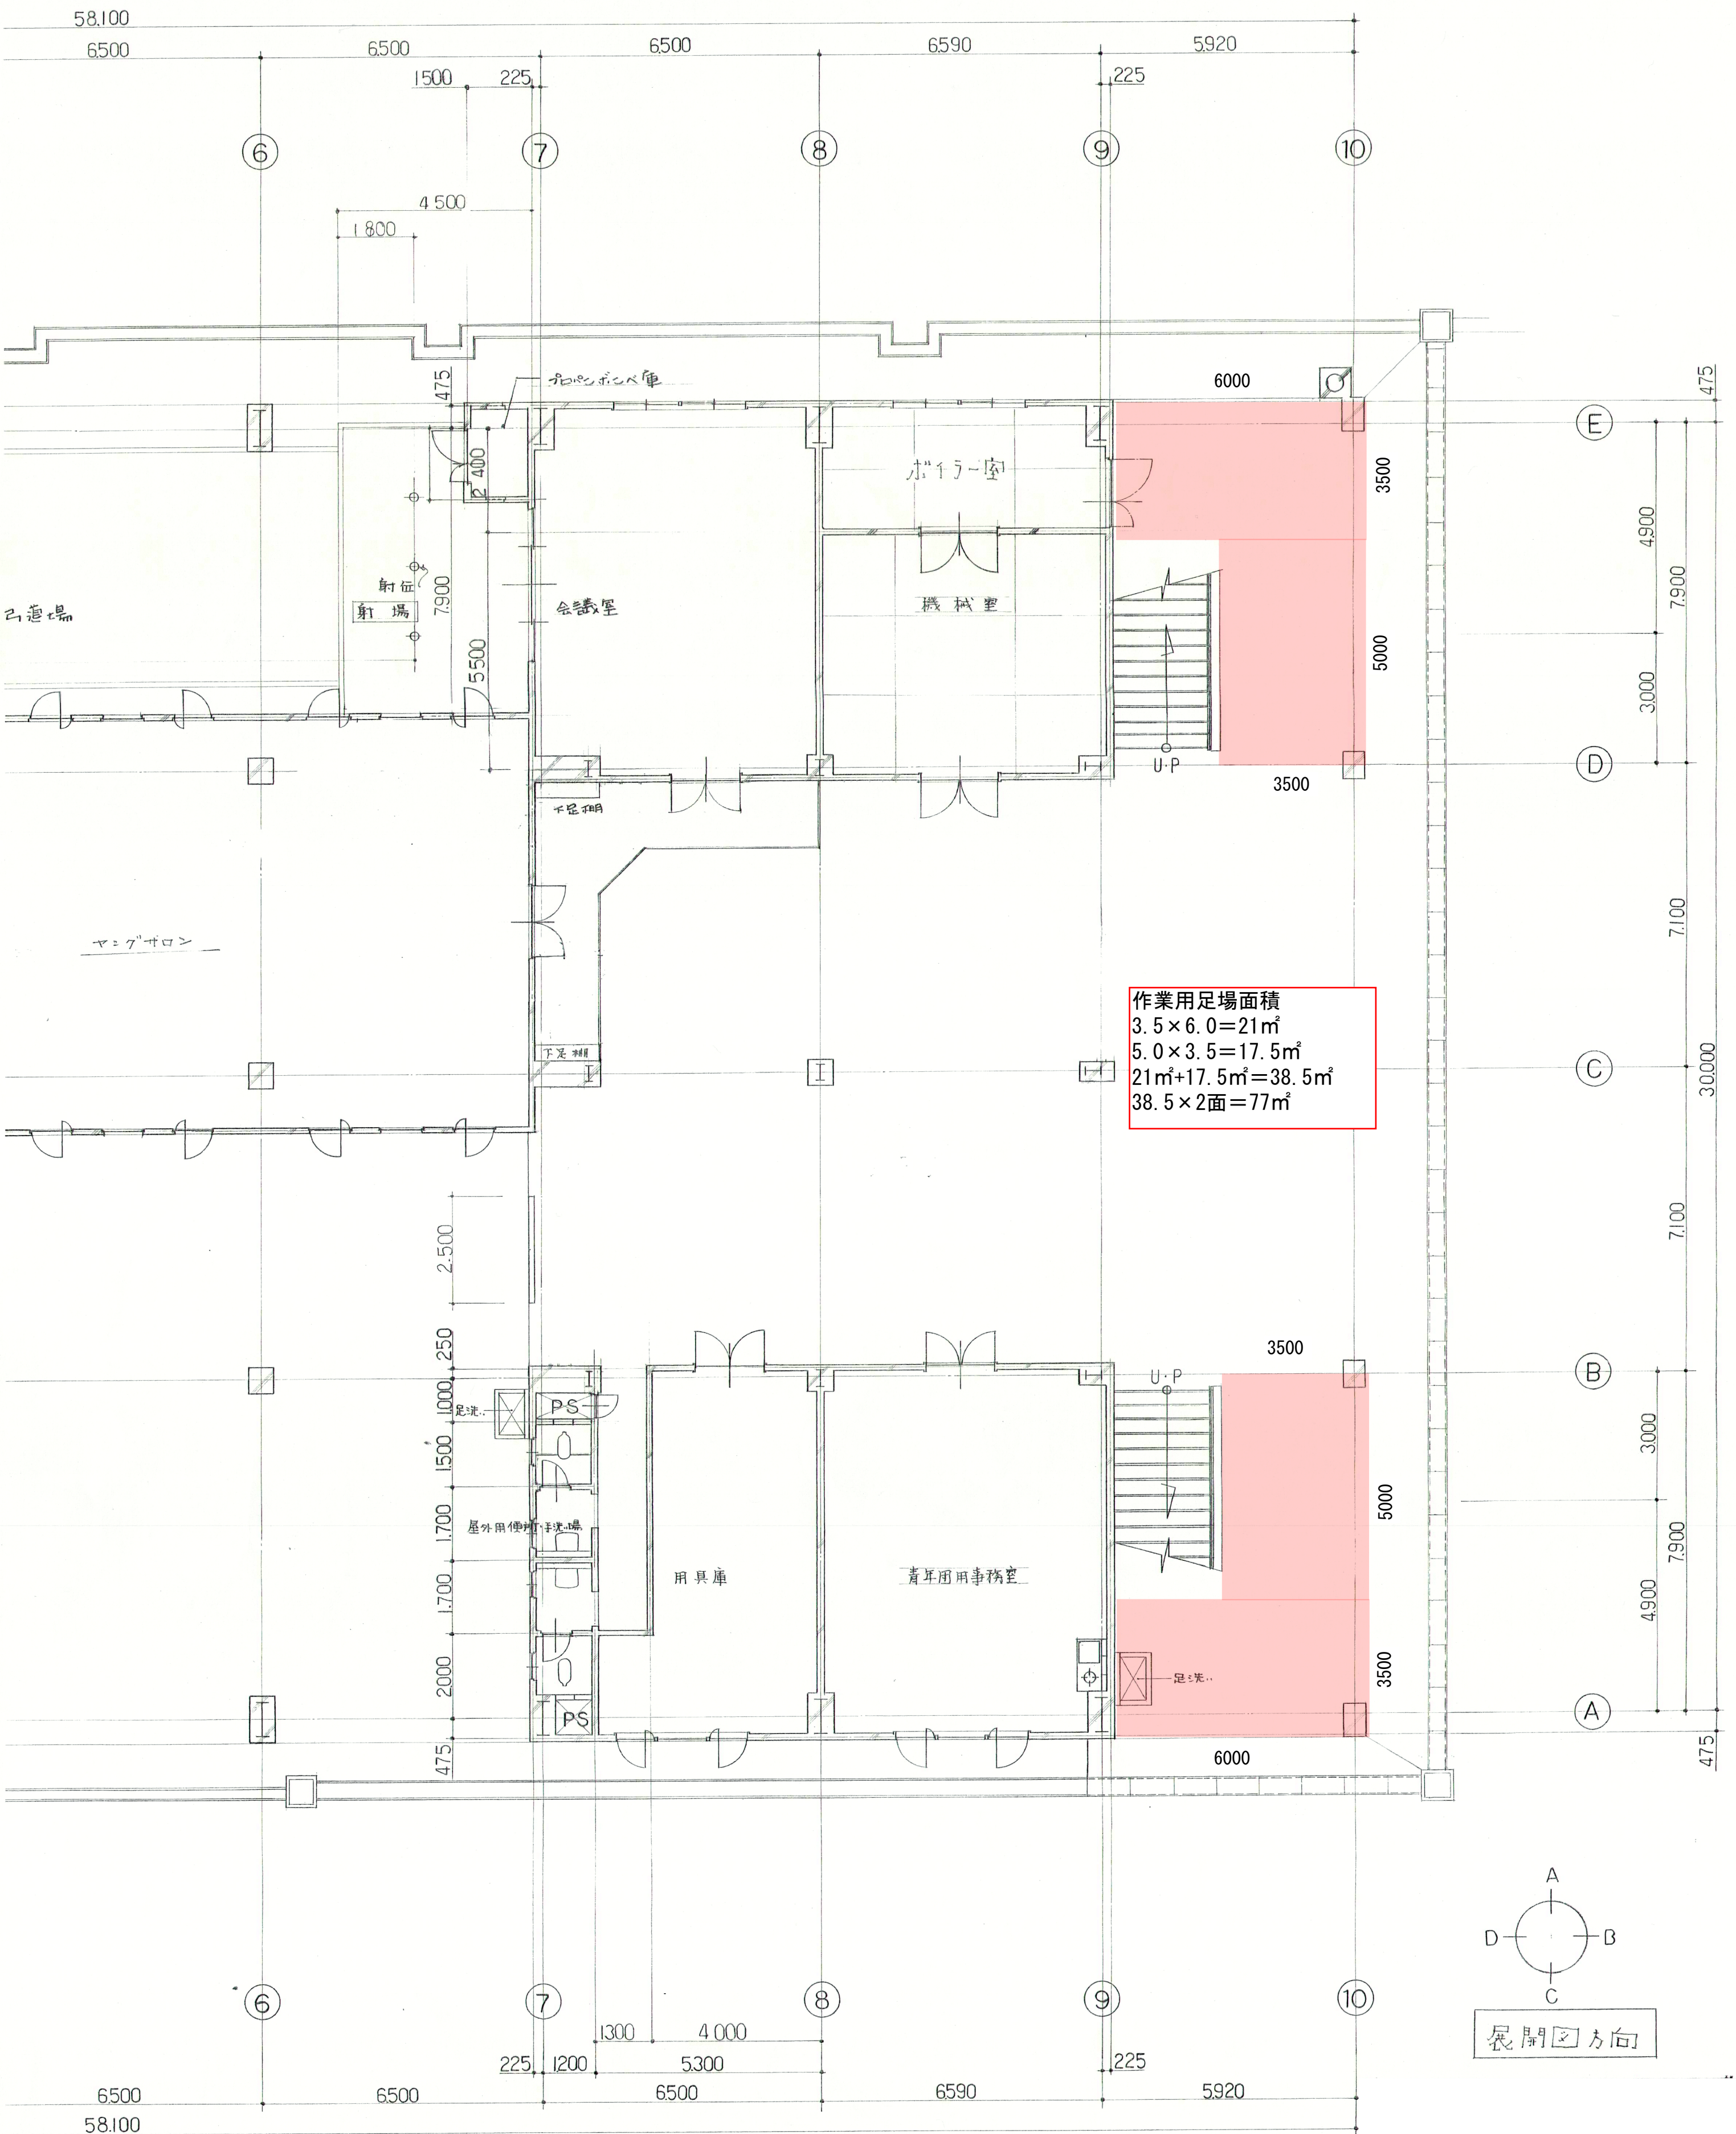

5 生工第 1 2 号 入広瀬スポーツセンター階段スラブ補修工事
階段断面図 S=Free

