

魚沼市教育センター・文化財係庁舎移転業務委託仕様書

1 適用

本仕様書は、魚沼市（以下「甲」という。）が発注する 4 学委第 53 号 魚沼市教育センター・文化財係庁舎移転業務委託（以下「本業務」という。）に適用する。

2 業務の目的

本業務は、魚沼市教育センター及び生涯学習課文化財係の庁舎移転に伴う備品等の運搬を目的とする。

- ① 運搬元 魚沼市堀之内 130 番地 旧堀之内庁舎 2 階
- ② 運搬先 魚沼市今泉 1488 番地 1 旧広神庁舎 3 階
- ③ 距離 国道 17 号線及び国道 252 号線経由で約 6.0km

3 業務期間

業務期間は、契約締結の日から令和 4 年 8 月 31 日（水）までとする。

ただし、運搬作業は履行期間内に完了するものとし、実際の作業日及び作業日数は甲と受注者の協議により決定するものとする。なお、養生の設置作業は運搬作業当日までに行うこと。

4 業務内容

業務内容は次に掲げるとおりとする。

本業務に適用する約款は、標準引越運送約款（平成 2 年運輸省告示第 577 号、最終改正平成 31 年国土交通省告示第 321 号）とする。

① 備品等の積込み、運搬、積下ろし

なお、運搬は、旧堀之内庁舎各室から移転ラベルシールで指定された旧広神庁舎の 3 階各室までとする。

- ② 建物保護の養生の設置及び撤去
- ③ 移転作業後の残材回収
- ④ 移転ラベルシール（700 枚）の提供
- ⑤ 作業に必要な打合せへの出席
- ⑥ 作業工程、図面、職員用移転マニュアルの作成
- ⑦ 作業遂行上必要な安全措置及び届出
- ⑧ 運送保険への加入

5 運搬対象備品等

運搬対象となる備品等詳細は、別添リストのとおりとする。

なお、別添リストは、発注時点における概略のものであり、作業中に甲の指示により増減する可能性がある。これに伴い契約内容に大幅な変更が生じた場合は、別途見積の上で変更契約を行うものとする。

6 作業条件について

- ① 作業時間は、原則として午前 8 時 30 分から午後 5 時 00 分の範囲とする。
- ② 残置品及び転用品の集約業務は含まないものとする。
- ③ 特殊梱包を要する機器・装置・美術品・出土品は運搬対象外とする。
- ④ 分解組立が必要な機械・機器類は運搬対象外とする。

- ⑤ 冷凍・冷蔵庫内の試料・試薬及び可燃性ガス等爆発のおそれのあるボンベ類は運搬対象外とする。
- ⑥ 指定劇毒物、医薬品、生き物は運搬対象外とする。
- ⑦ O A機器、家電品の配線取外し、取付け、セッティングは作業の対象外とする。
- ⑧ 運搬中の事故にかかる補償について、運搬対象備品等の外装に破損等の異常があり、運搬に起因する場合は補償対象とする。貨物運送保険等に加入が必要な場合は本契約内に含めること。なお、外装に破損等がなければ補償の対象外とする。
- ⑨ 移設ラベルシールの記入と貼付、運搬対象備品等の梱包・開梱は甲が行う。
- ⑩ 本業務に含まれないものは以下のとおりとする
 - 機密情報書類及び個人情報を含む文書、媒体、パソコンの運搬
 - 金庫の運搬
 - 運搬後の耐震固定作業
 - 梱包材、緩衝材の提供（甲があらかじめ調達するものとする）
- ⑪ 運搬先の養生は導線となる各階の廊下、昇降機のみとし、階段は含まないものとする。

7 提出書類

受注者は次の書類を作成し、提出願います。

- ① 着手届
- ② 履行届
- ③ 作業工程、図面、職員用移転マニュアル

以上

魚沼市教育センター・文化財係庁舎移転業務委託 備品等リスト

所属	No.	品名	サイズ(cm) W*L*H			同時移転対象 収納物・付属品等	移転元 (階)	移転先 (階)	備考
教育センター	(1)	カウンター	175	45	90	書類・雑品	2	3	
教育センター	(2)	カウンター	175	45	90	書類・雑品	2	3	
教育センター	(3)	カウンター	175	45	90	書類・雑品	2	3	
教育センター	(4)	カウンター	175	45	90	書類・雑品	2	3	
教育センター	(5)	カウンター	175	45	90	書類・雑品	2	3	
教育センター	(6)	カウンター	175	45	90	書類・雑品	2	3	
教育センター	(7)	カウンター	175	45	90	書類・雑品	2	3	
教育センター	(8)	両袖机	145	70	75	書類・雑品、事務イス	2	3	
教育センター	(9)	作業台	120	60	70	角スツール2	2	3	
教育センター	(10)	書庫	40	60	60	書類・雑品	2	3	
教育センター	(11)	両袖机	145	75	75	書類・雑品、事務イス	2	3	
教育センター	(12)	脇机	40	70	70	書類・雑品	2	3	
教育センター	(13)	両袖机	145	75	75	書類・雑品、事務イス	2	3	
教育センター	(14)	脇机	40	70	70	書類・雑品	2	3	
教育センター	(15)	両袖机	160	70	70	書類・雑品、事務イス	2	3	
教育センター	(16)	片袖机	120	70	70	書類・雑品、事務イス	2	3	
教育センター	(17)	脇机	40	70	70	書類・雑品	2	3	
教育センター	(18)	脇机	40	70	70	書類・雑品	2	3	
教育センター	(19)	脇机	40	70	70	書類・雑品	2	3	
教育センター	(20)	片袖机	120	70	70	書類・雑品、事務イス	2	3	
教育センター	(21)	片袖机	120	70	70	書類・雑品、事務イス	2	3	
教育センター	(22)	脇机	40	75	75	書類・雑品	2	3	
教育センター	(23)	シュレツダー	50	50	86	-	2	3	
教育センター	(24)	作業台	180	90	70	角スツール3	2	3	
教育センター	(25)	片袖机	120	70	70	書類・雑品、事務イス	2	3	
教育センター	(26)	片袖机	120	70	70	書類・雑品、事務イス	2	3	
教育センター	(27)	片袖机	120	70	70	書類・雑品、事務イス	2	3	
教育センター	(28)	片袖机	120	70	70	書類・雑品、事務イス	2	3	
教育センター	(29)	片袖机	120	70	70	書類・雑品、事務イス	2	3	
教育センター	(30)	片袖机	120	70	70	書類・雑品、事務イス	2	3	
教育センター	(31)	書庫	90	40	90	書類・雑品	2	3	
教育センター	(32)	作業台	90	45	45	雑品	2	3	
教育センター	(33)	作業台	80	60	70	雑品	2	3	
教育センター	(34)	書庫	180	40	90	書類・雑品	2	3	
教育センター	(35)	書庫	90	50	90	書類・雑品	2	3	
教育センター	(36)	書庫	90	40	90	書類・雑品	2	3	
教育センター	(37)	書庫	90	50	90	書類・雑品	2	3	
教育センター	(38)	書庫	90	40	90	書類・雑品	2	3	
教育センター	(39)	書庫	90	40	90	書類・雑品	2	3	
教育センター	(40)	書庫	180	40	90	書類・雑品	2	3	
教育センター	(41)	書庫	90	40	90	書類・雑品	2	3	
教育センター	(42)	書庫	90	40	90	書類・雑品	2	3	
教育センター	(43)	両袖机	160	80	70	書類・雑品、事務イス	2	3	
教育センター	(44)	両袖机	140	70	70	書類・雑品、事務イス	2	3	

魚沼市教育センター・文化財係庁舎移転業務委託 備品等リスト


所属	No.	品名	サイズ(cm) W*L*H			同時移転対象 収納物・付属品等	移転元 (階)	移転先 (階)	備考
教育センター	(45)	両袖机	150	75	70	書類・雑品、事務イス	2	3	
教育センター	(46)	両袖机	150	75	70	書類・雑品、事務イス	2	3	
教育センター	(47)	両袖机	140	70	70	書類・雑品、事務イス	2	3	
教育センター	(48)	片袖机	120	70	70	書類・雑品、事務イス	2	3	
教育センター	(49)	片袖机	120	70	70	書類・雑品、事務イス	2	3	
教育センター	(50)	書庫	30	40	100	雑品	2	3	
教育センター	(51)	書庫	50	35	70	雑品	2	3	
教育センター	(52)	書庫	50	35	70	雑品	2	3	
教育センター	(53)	冷蔵庫	45	50	90	-	2	3	
教育センター	(54)	戸棚	75	45	90	雑品	2	3	
教育センター	(55)	書庫	180	40	90	書類・雑品	2	3	
教育センター	(56)	書庫	180	40	90	書類・雑品	2	3	
教育センター	(57)	シュレッダー	45	35	70	-	2	3	
教育センター	(58)	大判コピー機	110	70	120	-	2	3	
教育センター	(59)	書庫	80	45	120	書類・雑品	2	3	
教育センター	(60)	書庫	90	50	210	書類・雑品	2	3	
教育センター	(61)	書庫	150	40	95	書類・雑品	2	3	
教育センター	(62)	書庫	180	40	95	書類・雑品	2	3	
教育センター	(63)	打合せテーブル	180	90	70	イス4	2	3	
教育センター	(64)	打合せテーブル	180	90	70	イス4	2	3	
教育センター	(65)	テレビ(台付き)	75	40	165	-	2	3	
教育センター	(66)	書庫	80	40	120	書類・雑品	2	3	
教育センター	(67)	書庫	180	40	90	書類・雑品	2	3	
教育センター	(68)	衝立	80	45	155	3枚組	2	3	
教育センター	(69)	ホワイトボード	130	65	185	-	2	3	
教育センター	(70)	衝立	180	40	180	-	2	3	
教育センター	(71)	衝立	120	40	180	-	2	3	
教育センター	(72)	書庫	90	40	70	書類・雑品	2	3	
教育センター	(73)	書庫	180	40	90	書類・雑品	2	3	
教育センター	(74)	書庫	180	40	90	書類・雑品	2	3	
教育センター	(75)	スチール棚	90	45	180	雑品	2	3	
教育センター	(76)	書庫	90	50	110	書類・雑品	2	3	
教育センター	(77)	書庫	90	50	70	書類・雑品	2	3	
教育センター	(78)	カラーBOX	45	30	90	書類・雑品	2	3	
教育センター	(79)	スチール棚	60	100	210	書類・雑品	2	3	
教育センター	(80)	書庫2段 上	90	45	100	書類・雑品	2	3	
教育センター	(80)	書庫2段 下	90	45	110	書類・雑品	2	3	
教育センター	(81)	書庫2段 上	90	45	100	書類・雑品	2	3	
教育センター	(81)	書庫2段 下	90	45	110	書類・雑品	2	3	
教育センター	(82)	書庫	90	40	180	書類・雑品	2	3	
教育センター	(83)	書庫	60	40	190	書類・雑品	2	3	
教育センター	(84)	戸棚	75	45	90	雑品	2	3	
教育センター	(85)	脇机	40	70	75	-	2	3	
教育センター	(86)	応接イス	200	80	65	-	2	3	

魚沼市教育センター・文化財係庁舎移転業務委託 備品等リスト

所属	No.	品名	サイズ(cm) W*L*H			同時移転対象 収納物・付属品等	移転元 (階)	移転先 (階)	備考
教育センター	(87)	応接イス	50	50	40	-	2	3	
教育センター	(88)	応接テーブル	60	120	45	-	2	3	
教育センター	(89)	応接テーブル	60	60	45	-	2	3	
教育センター	(90)	応接イス	50	50	40	-	2	3	
教育センター	(91)	応接イス	80	80	65	-	2	3	
教育センター	(92)	応接イス	80	80	65	-	2	3	
教育センター	(93)	応接イス	80	80	65	-	2	3	
教育センター	(94)	応接イス	75	70	75	-	2	3	
教育センター	(95)	応接イス	75	70	75	-	2	3	
教育センター	(96)	応接テーブル	105	45	45	-	2	3	
教育センター	(97)	応接イス	75	70	75	-	2	3	
教育センター	(98)	応接イス	75	70	75	-	2	3	
教育センター	(99)	印刷機				-	2	3	
教育センター	(100)	ロッカー	180	40	90	書類・雑品	3	3	
教育センター	(101)	ロッカー	90	40	90	書類・雑品	3	3	
教育センター	(102)	応接テーブル	60	60	40	-	3	3	
教育センター	(103)	応接イス	70	70	70	-	3	3	
教育センター	(104)	応接イス	70	70	70	-	3	3	
教育センター	(105)	応接イス	70	70	70	-	3	3	
教育センター	(106)	応接テーブル	120	60	40	-	3	3	
教育センター	(107)	応接イス	70	70	70	-	3	3	
教育センター	(108)	応接イス	70	70	70	-	3	3	
教育センター	(109)	応接テーブル	120	60	40	-	3	3	
教育センター	(110)	カラーBOX	40	30	90	書類・雑品	3	3	
教育センター	(111)	カラーBOX	40	30	90	書類・雑品	3	3	
教育センター	(112)	スチール棚	90	45	180	書類・雑品	3	3	
教育センター	(113)	書庫	90	45	110	書類・雑品	3	3	
教育センター	(114)	電話台	45	45	75	-	3	3	
教育センター	(115)	長机	180	45	70	-	3	3	
教育センター	(116)	長机	180	45	70	-	3	3	
教育センター	(117)	長机	180	45	70	-	3	3	
教育センター	(118)	長机	180	45	70	-	3	3	
教育センター	(119)	長机	180	45	70	-	3	3	
教育センター	(120)	長机	180	45	70	-	3	3	
教育センター	(121)	長机	180	45	70	-	3	3	
教育センター	(122)	応接イス	70	70	70	-	3	3	
教育センター	(123)	応接テーブル	120	60	40	-	3	3	
教育センター	(124)	学校机	70	50	65	-	3	3	
教育センター	(125)	学校机	70	50	65	-	3	3	
教育センター	(126)	応接イス	70	70	70	-	3	3	
教育センター	(127)	閲覧台	255	55	70	イス3	3	3	
教育センター	(128)	衝立	240	30	180	-	3	3	
教育センター	(129)	テレビ	70	40	110	-	3	3	
教育センター	(130)	応接イス	70	70	70	-	3	3	

魚沼市教育センター・文化財係庁舎移転業務委託 備品等リスト

所属	No.	品名	サイズ(cm) W*L*H	同時移転対象 収納物・付属品等	移転元 (階)	移転先 (階)	備考
教育センター	(131)	応接イス	70 70 70	-	3	3	
教育センター	(132)	応接テーブル	120 60 40	-	3	3	
教育センター	(133)	応接イス	70 70 70	-	3	3	
教育センター	(134)	書庫	90 45 90	-	1	3	
教育センター	(135)	書庫	90 45 90	-	1	3	
教育センター	(136)	書庫	90 45 90	-	1	3	
教育センター	(137)	キャビネット	45 90 90	-	1	3	
教育センター	(138)	キャビネット	45 90 90	-	1	3	
教育センター	(139)	キャビネット	45 90 90	-	1	3	
教育センター	(140)	書庫	90 45 90	-	1	3	
教育センター	(141)	ホワイトボード	180 45 180	-	2	3	
教育センター	(142)	脇机	40 70 70	書類・雑品	2	3	
教育センター	(143)	脇机	40 70 70	書類・雑品	2	3	
教育センター	(144)	脇机	40 70 70	書類・雑品	2	3	
文化財係	(501)	冷蔵庫	50 50 110	-	2	3	
文化財係	(502)	作業台	120 75 70	書類・雑品	2	3	
文化財係	(503)	書庫	90 45 90	書類・雑品	2	3	
文化財係	(504)	書庫	90 45 90	書類・雑品	2	3	
文化財係	(505)	書庫	90 45 90	書類・雑品	2	3	
文化財係	(506)	戸棚	60 40 90	書類・雑品	2	3	
文化財係	(507)	作業台	120 70 70	-	2	3	
文化財係	(508)	片袖机	105 70 75	書類・雑品、事務イス	2	3	
文化財係	(509)	片袖机	105 70 75	書類・雑品、事務イス	2	3	
文化財係	(510)	片袖机	105 70 75	書類・雑品、事務イス	2	3	
文化財係	(511)	片袖机	105 70 75	書類・雑品、事務イス	2	3	
文化財係	(512)	脇机	70 40 70	書類・雑品	2	3	
文化財係	(513)	書棚	55 40 70	書類・雑品	2	3	
文化財係	(514)	作業台	110 75 70	-	2	3	
文化財係	(515)	作業台	155 75 75	-	2	3	
文化財係	(516)	カラーBOX	40 30 110	書類・雑品	2	3	
文化財係	(517)	書庫	45 65 75	書類・雑品	2	3	
文化財係	(518)	両袖机	18 85 70	書類・雑品、事務イス	2	3	
文化財係	(519)	脇机	70 40 70	書類・雑品	2	3	
文化財係	(520)	両袖机	160 80 70	書類・雑品、事務イス	2	3	
文化財係	(521)	書庫	180 40 90	書類・雑品	2	3	
文化財係	(522)	書庫	180 50 80	書類・雑品	2	3	
文化財係	(523)	書庫	90 40 90	書類・雑品	2	3	
文化財係	(524)	書庫	90 40 90	書類・雑品	2	3	
文化財係	(525)	書庫	180 50 80	書類・雑品	2	3	
文化財係	(526)	作業台	150 75 70	-	2	1	
文化財係	(527)	作業台	150 75 70	-	2	1	
文化財係	(528)	作業台	150 75 70	-	2	1	
文化財係	(529)	作業台	150 75 70	-	2	1	

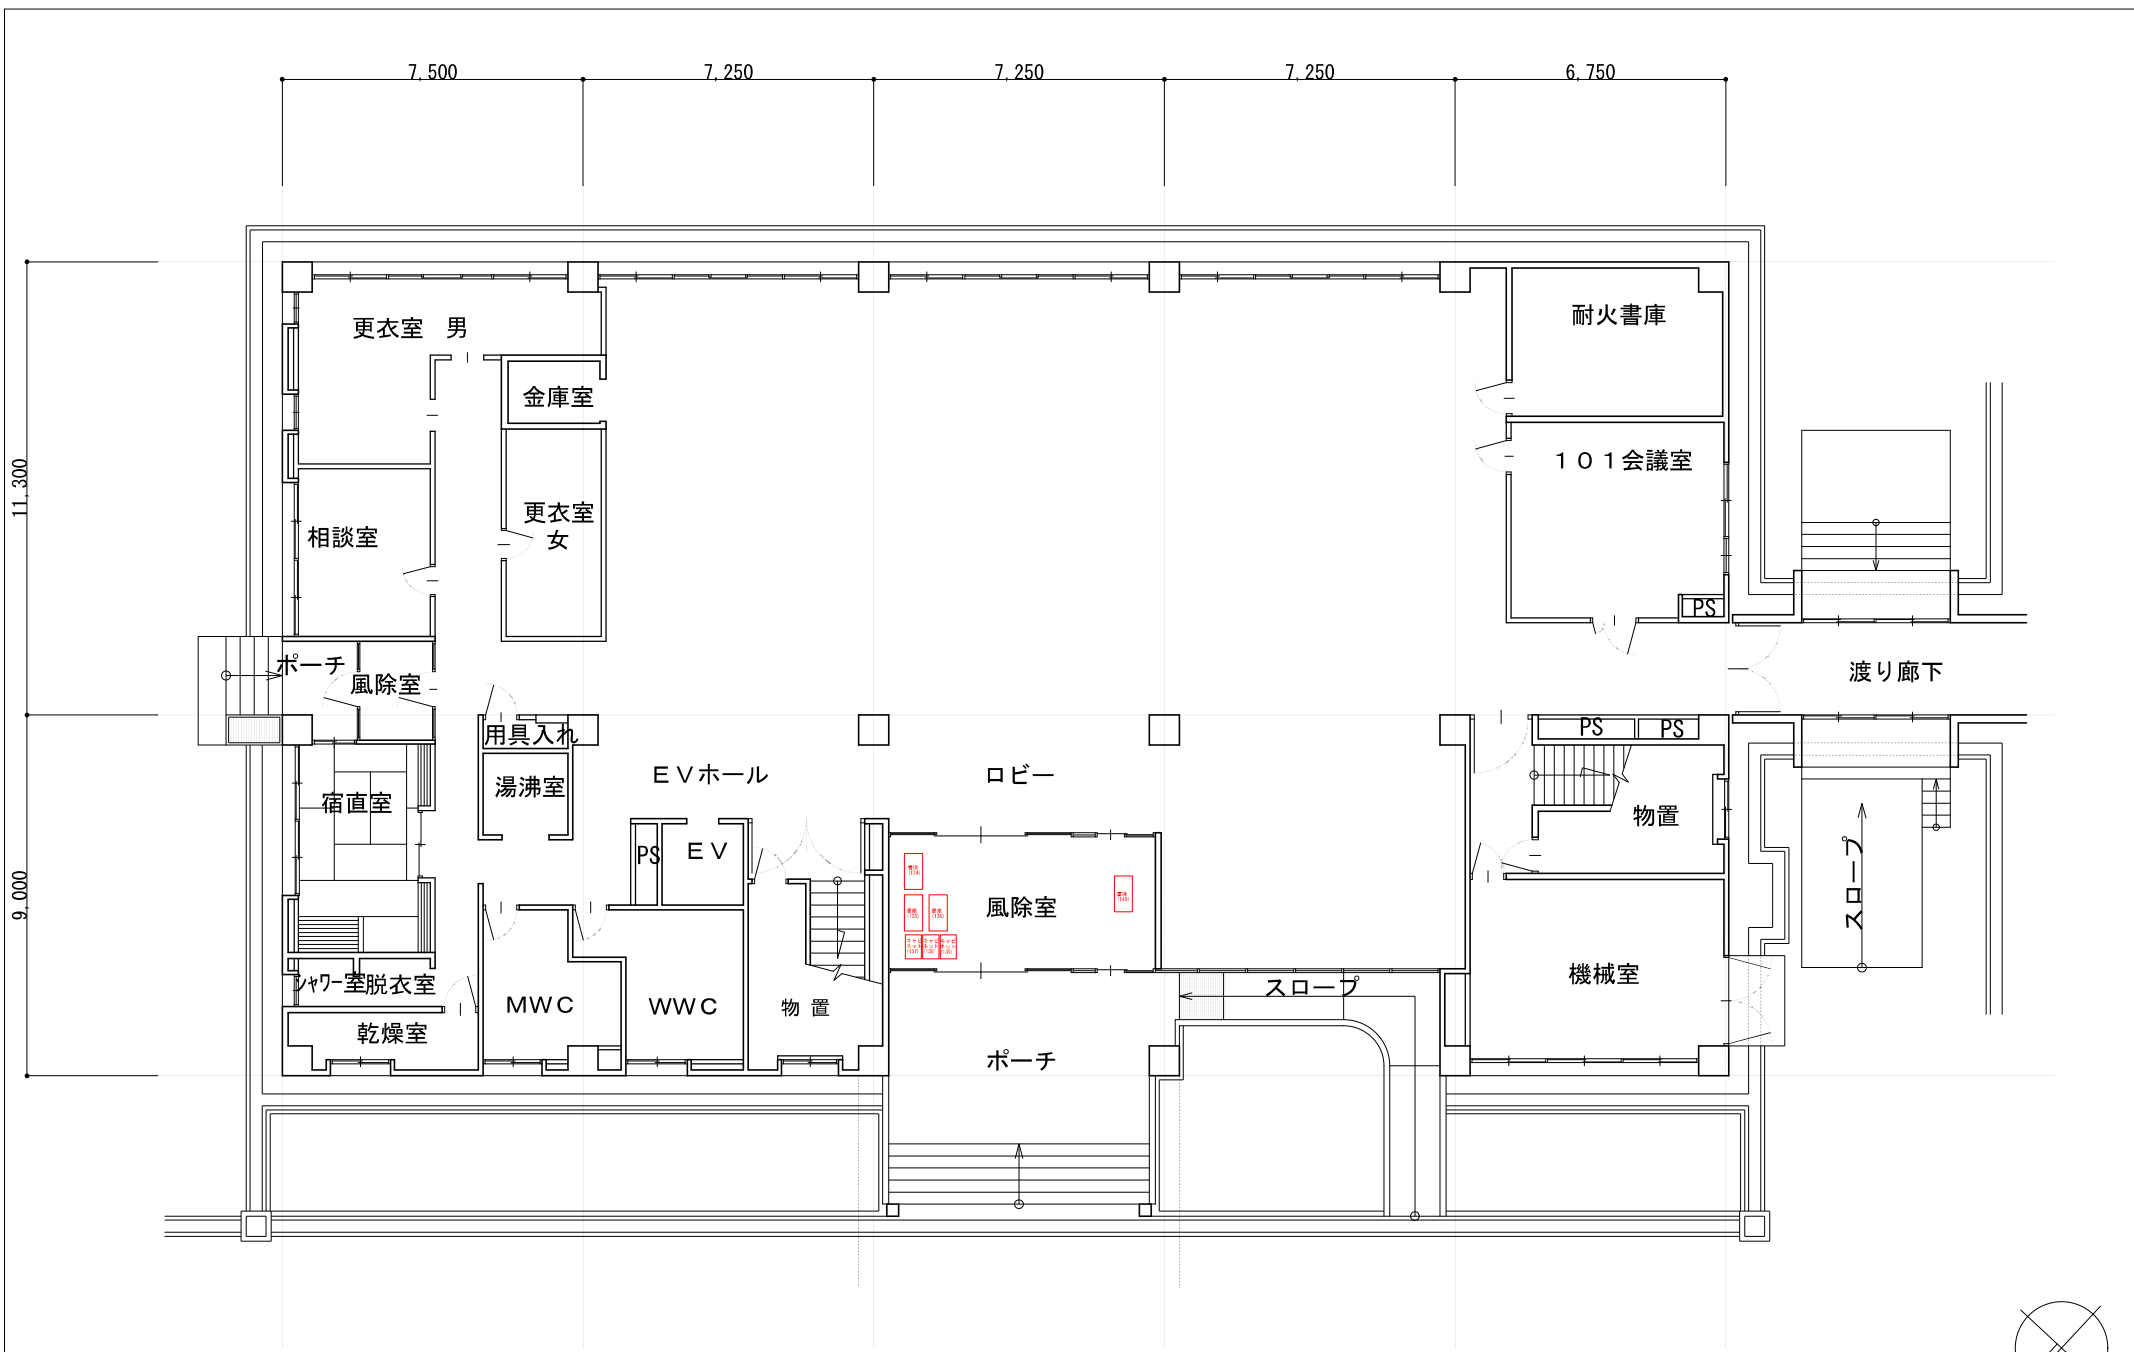


堀之内庁舎 - 1階平面図 1/200

変更			

魚沼市 財政課 財政室
 〒946-8601 新潟県 魚沼市 小出島 130番地1 Tel:025-792-9205


設計番号	年月日	工事名称
	25. 2. 28	魚沼市庁舎 財政台帳図
課長	審査	係員
		担当

図面名称	図面番号
堀之内庁舎 - 1階平面図	
縮尺	意
A1-1/100	電
A3-1/200	機

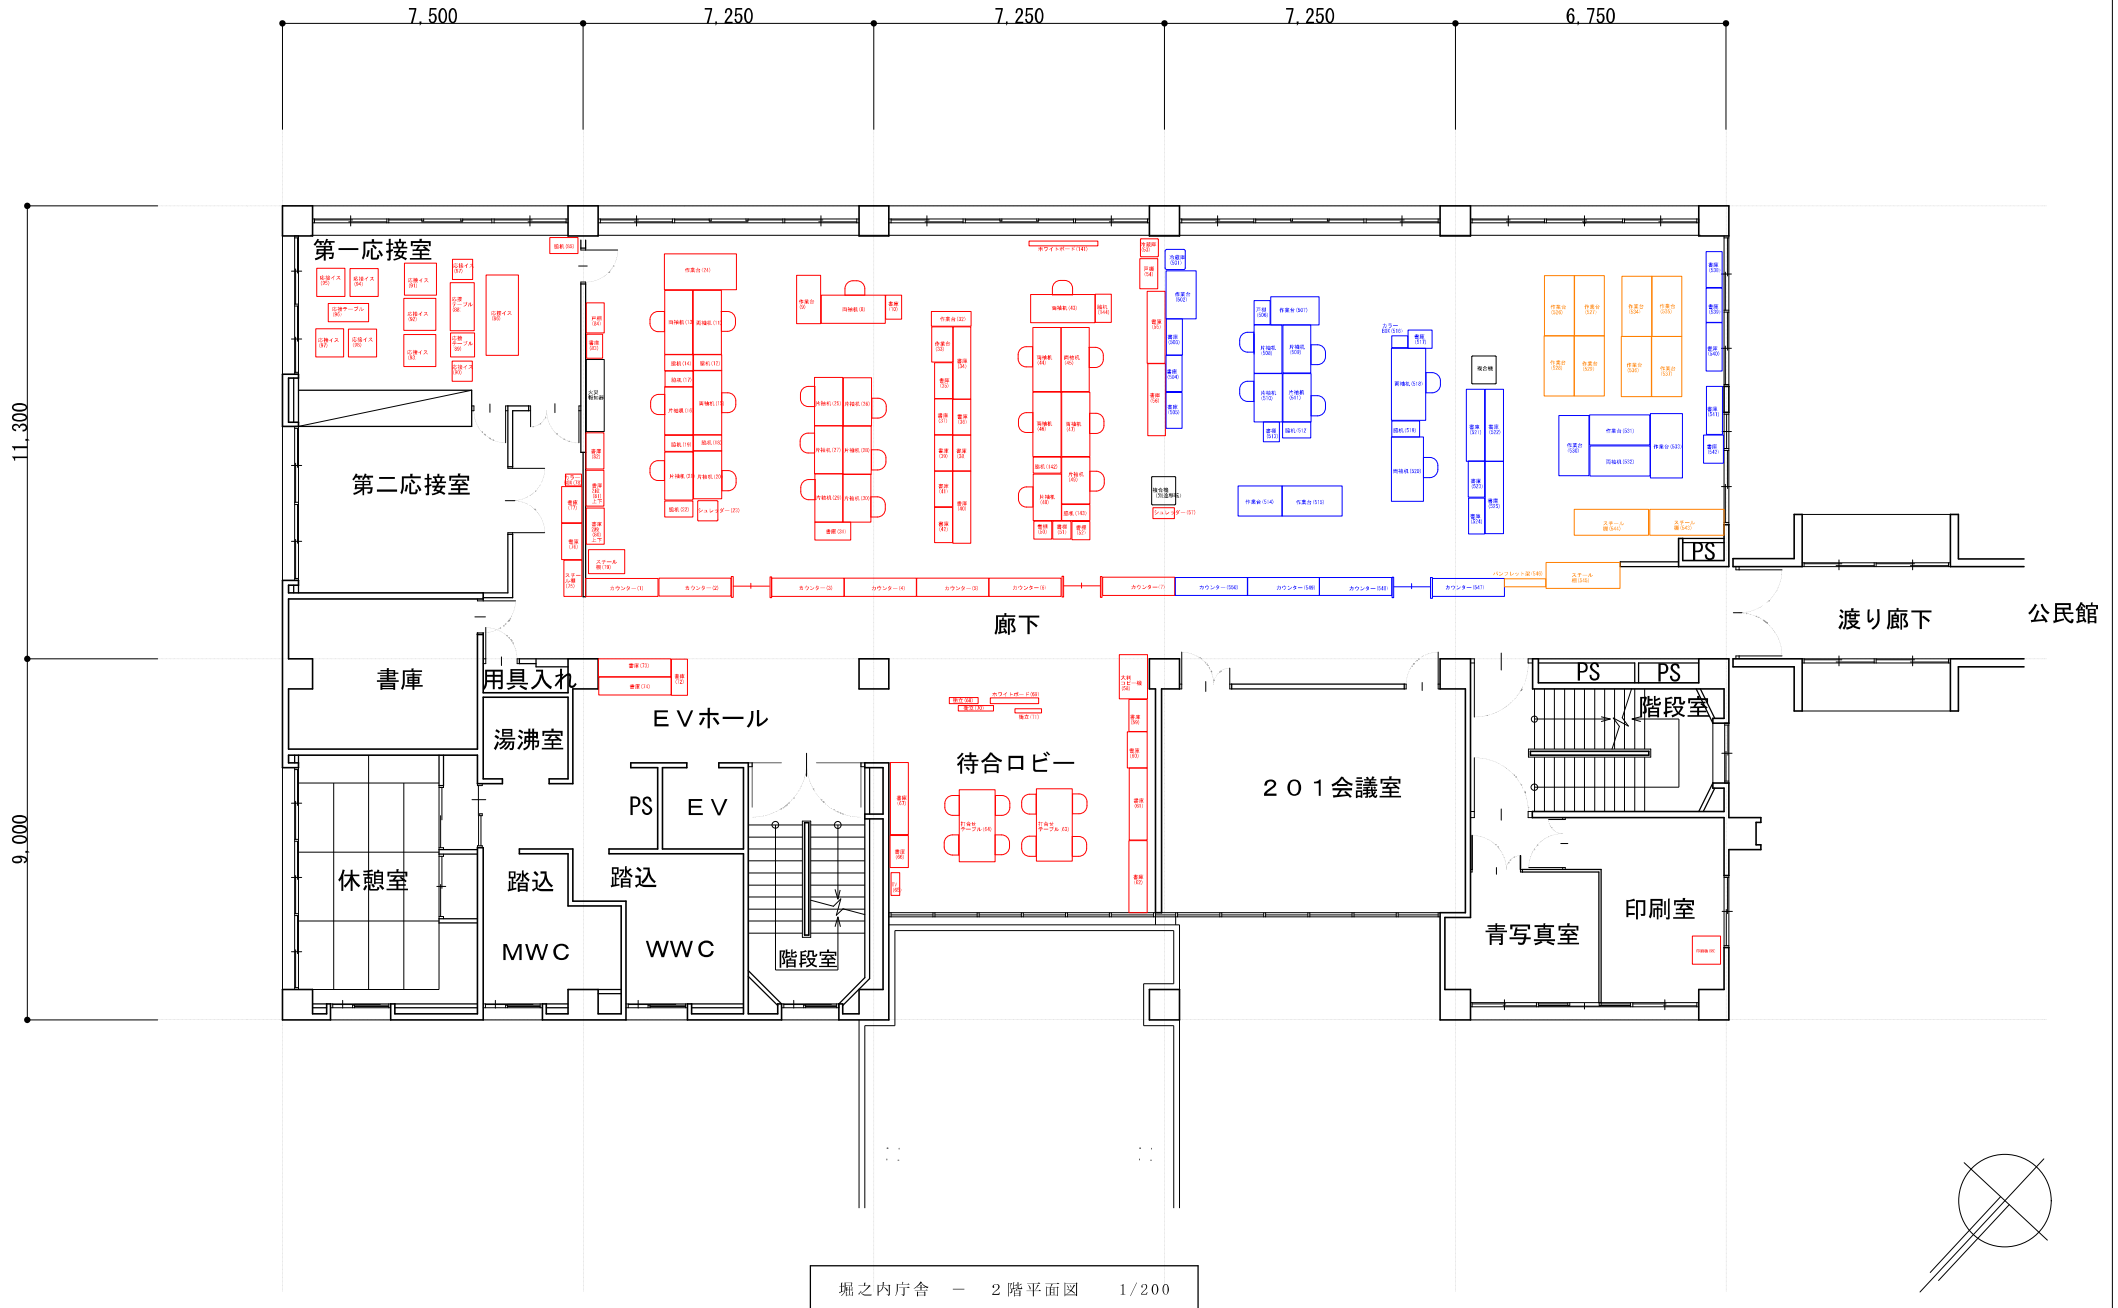


堀之内庁舎 - 2階平面図 1/200


変更		魚沼市 財政課 財政室 〒946-8601 新潟県 魚沼市 小出島 130番地1 TEL:025-792-9205	設計番号	年月日	工事名称	図面番号
			課長 審査 係員 担当	H25. 2. 28	魚沼市庁舎 財政台帳図 堀之内庁舎 - 2階平面図	縮尺 A1-1/100 A3-1/200

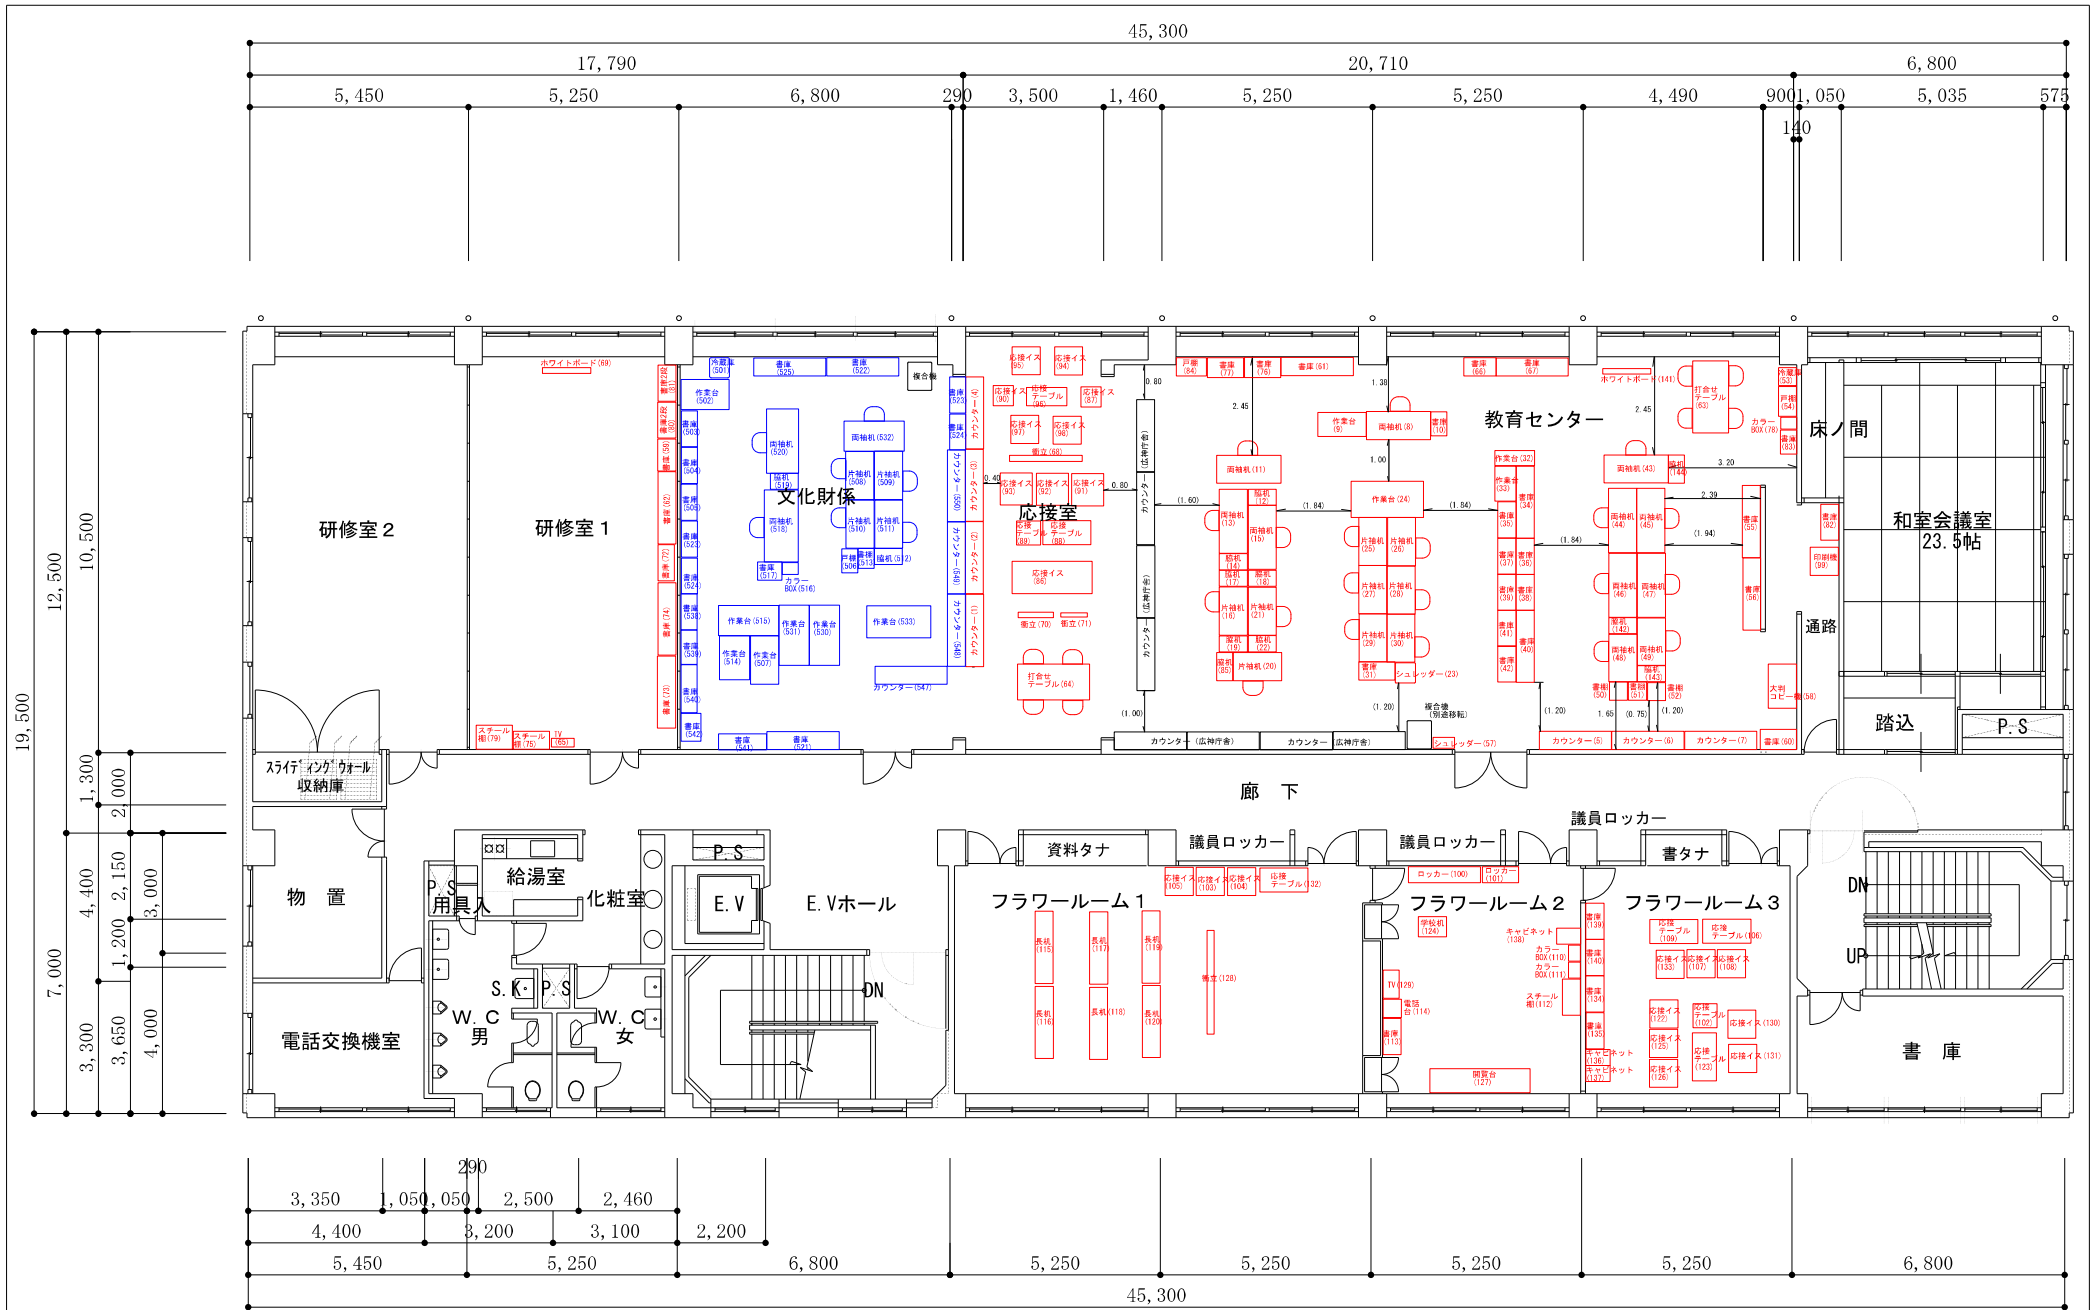

広神庁舎 - 3階平面図 1/200

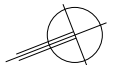

変更		魚沼市 財政課 財政室 〒946-8601 新潟県 魚沼市 小出島 130番地1 電話:025-792-9205	設計番号	年月日	工事名称	図面番号
			課長	審査	係 員	
					魚沼市庁舎 財政台帳図	縮尺
					広神庁舎 - 3階平面図	A1:1/150
						A3:1/200
						電 機
						構 造

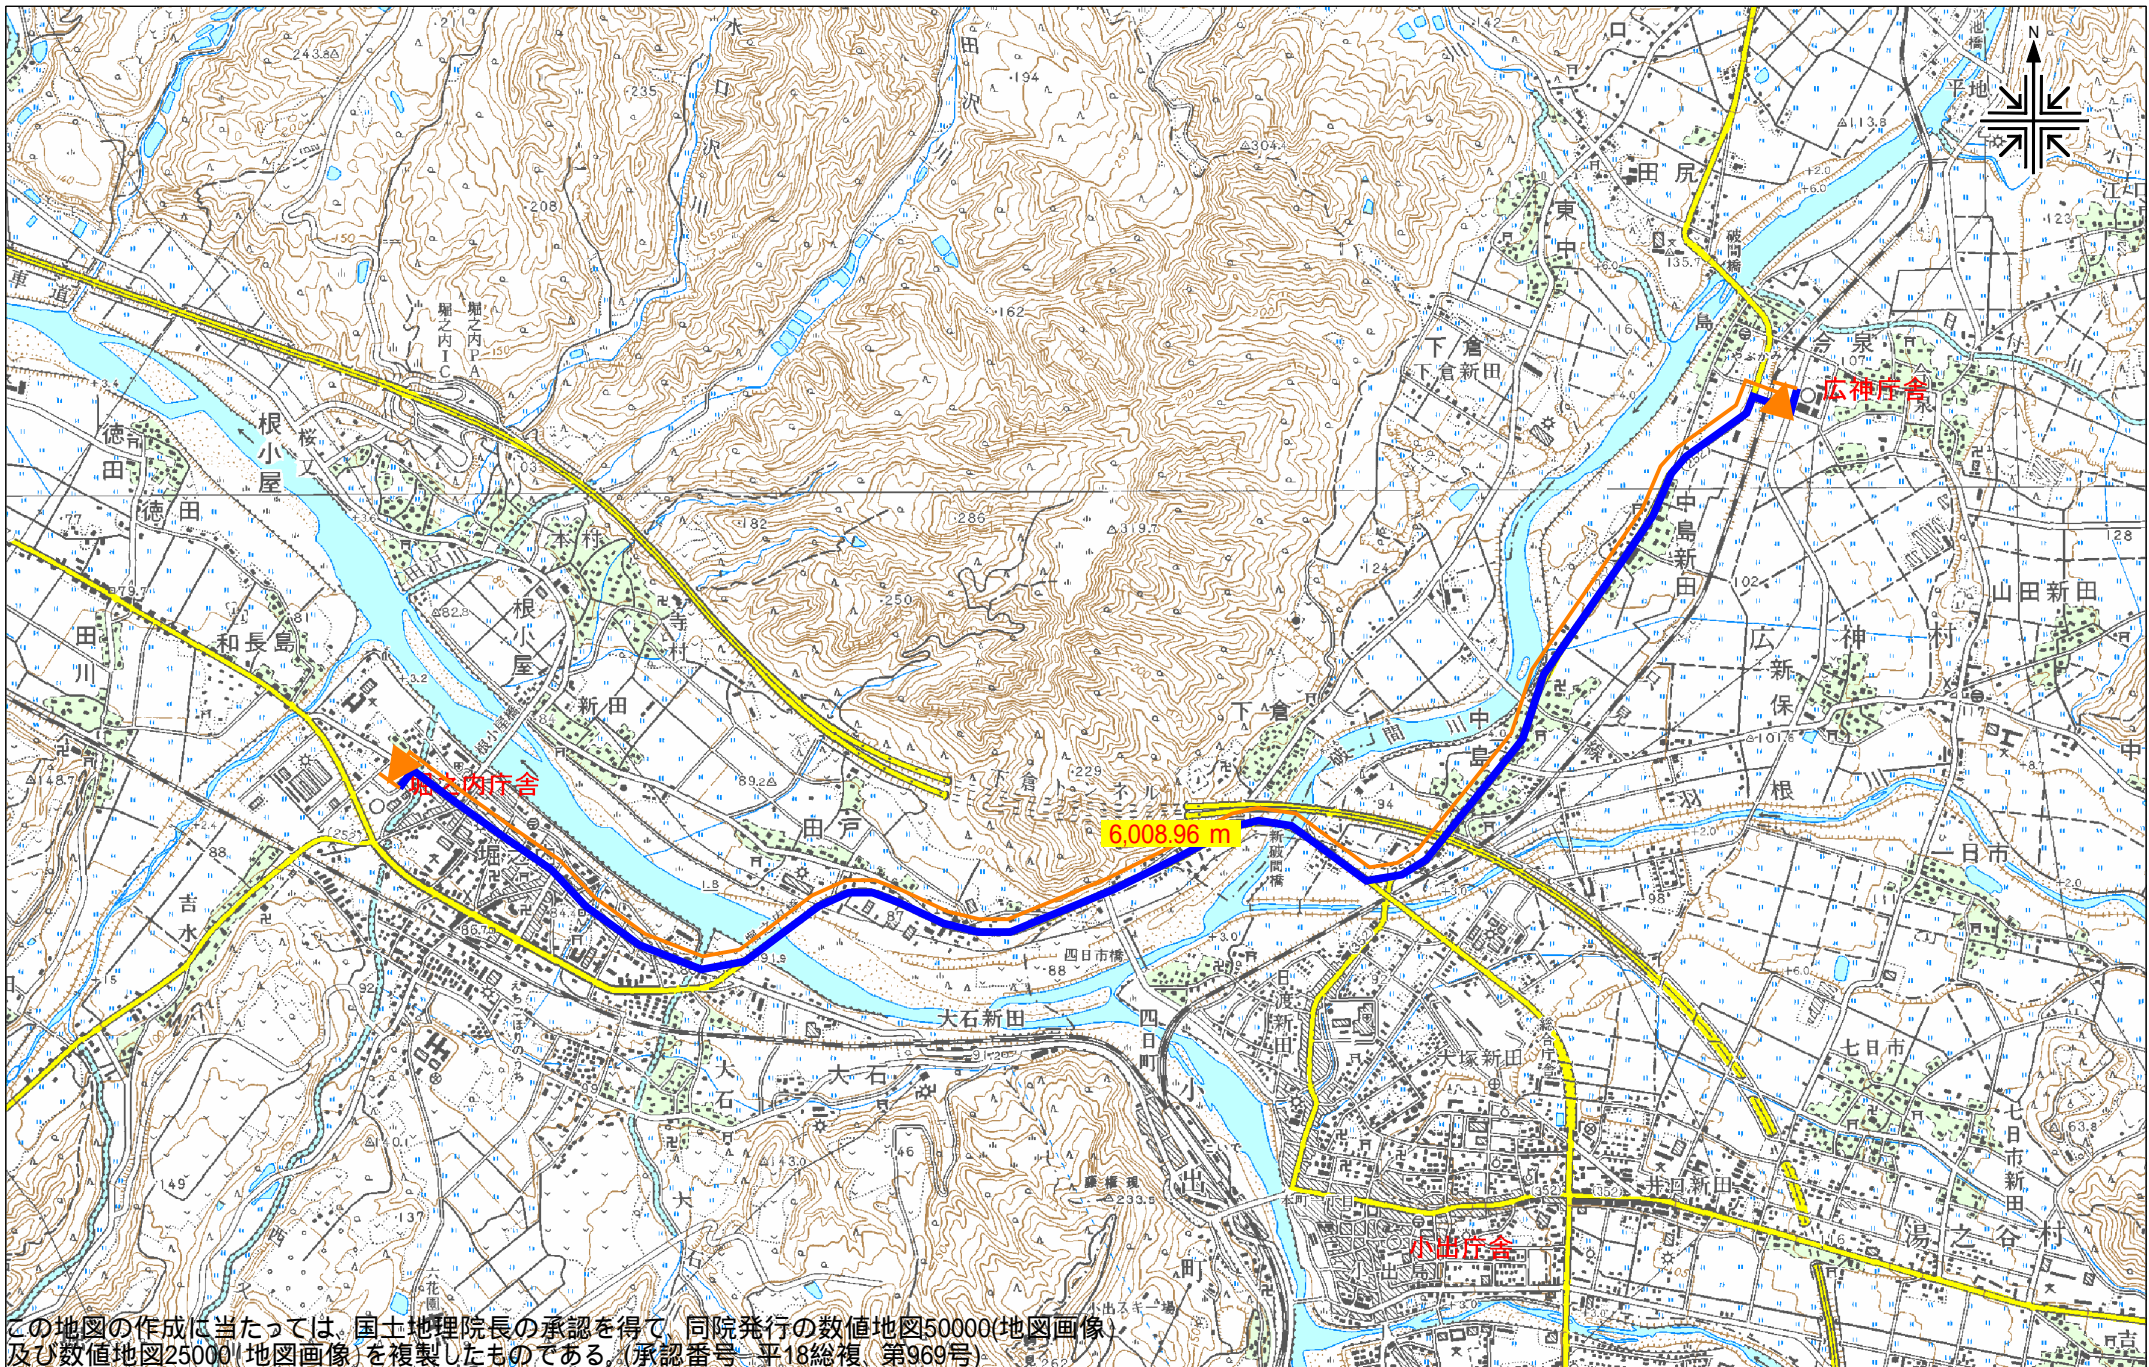

この地図の作成に当たっては、国土地理院長の承認を得て、同院発行の数値地図50000(地図画像)及び数値地図25000(地図画像)を複製したものである。(承認番号 平18総復 第969号)

UserID = 100580

1/25000

