


7林道委第1号 林道蛇子沢線前崙橋改良調査設計業務委託 位置図



S=1:50,000

【7林道委第1号 林道蛇子沢線前崑橋改良調査設計業務委託 位置図】

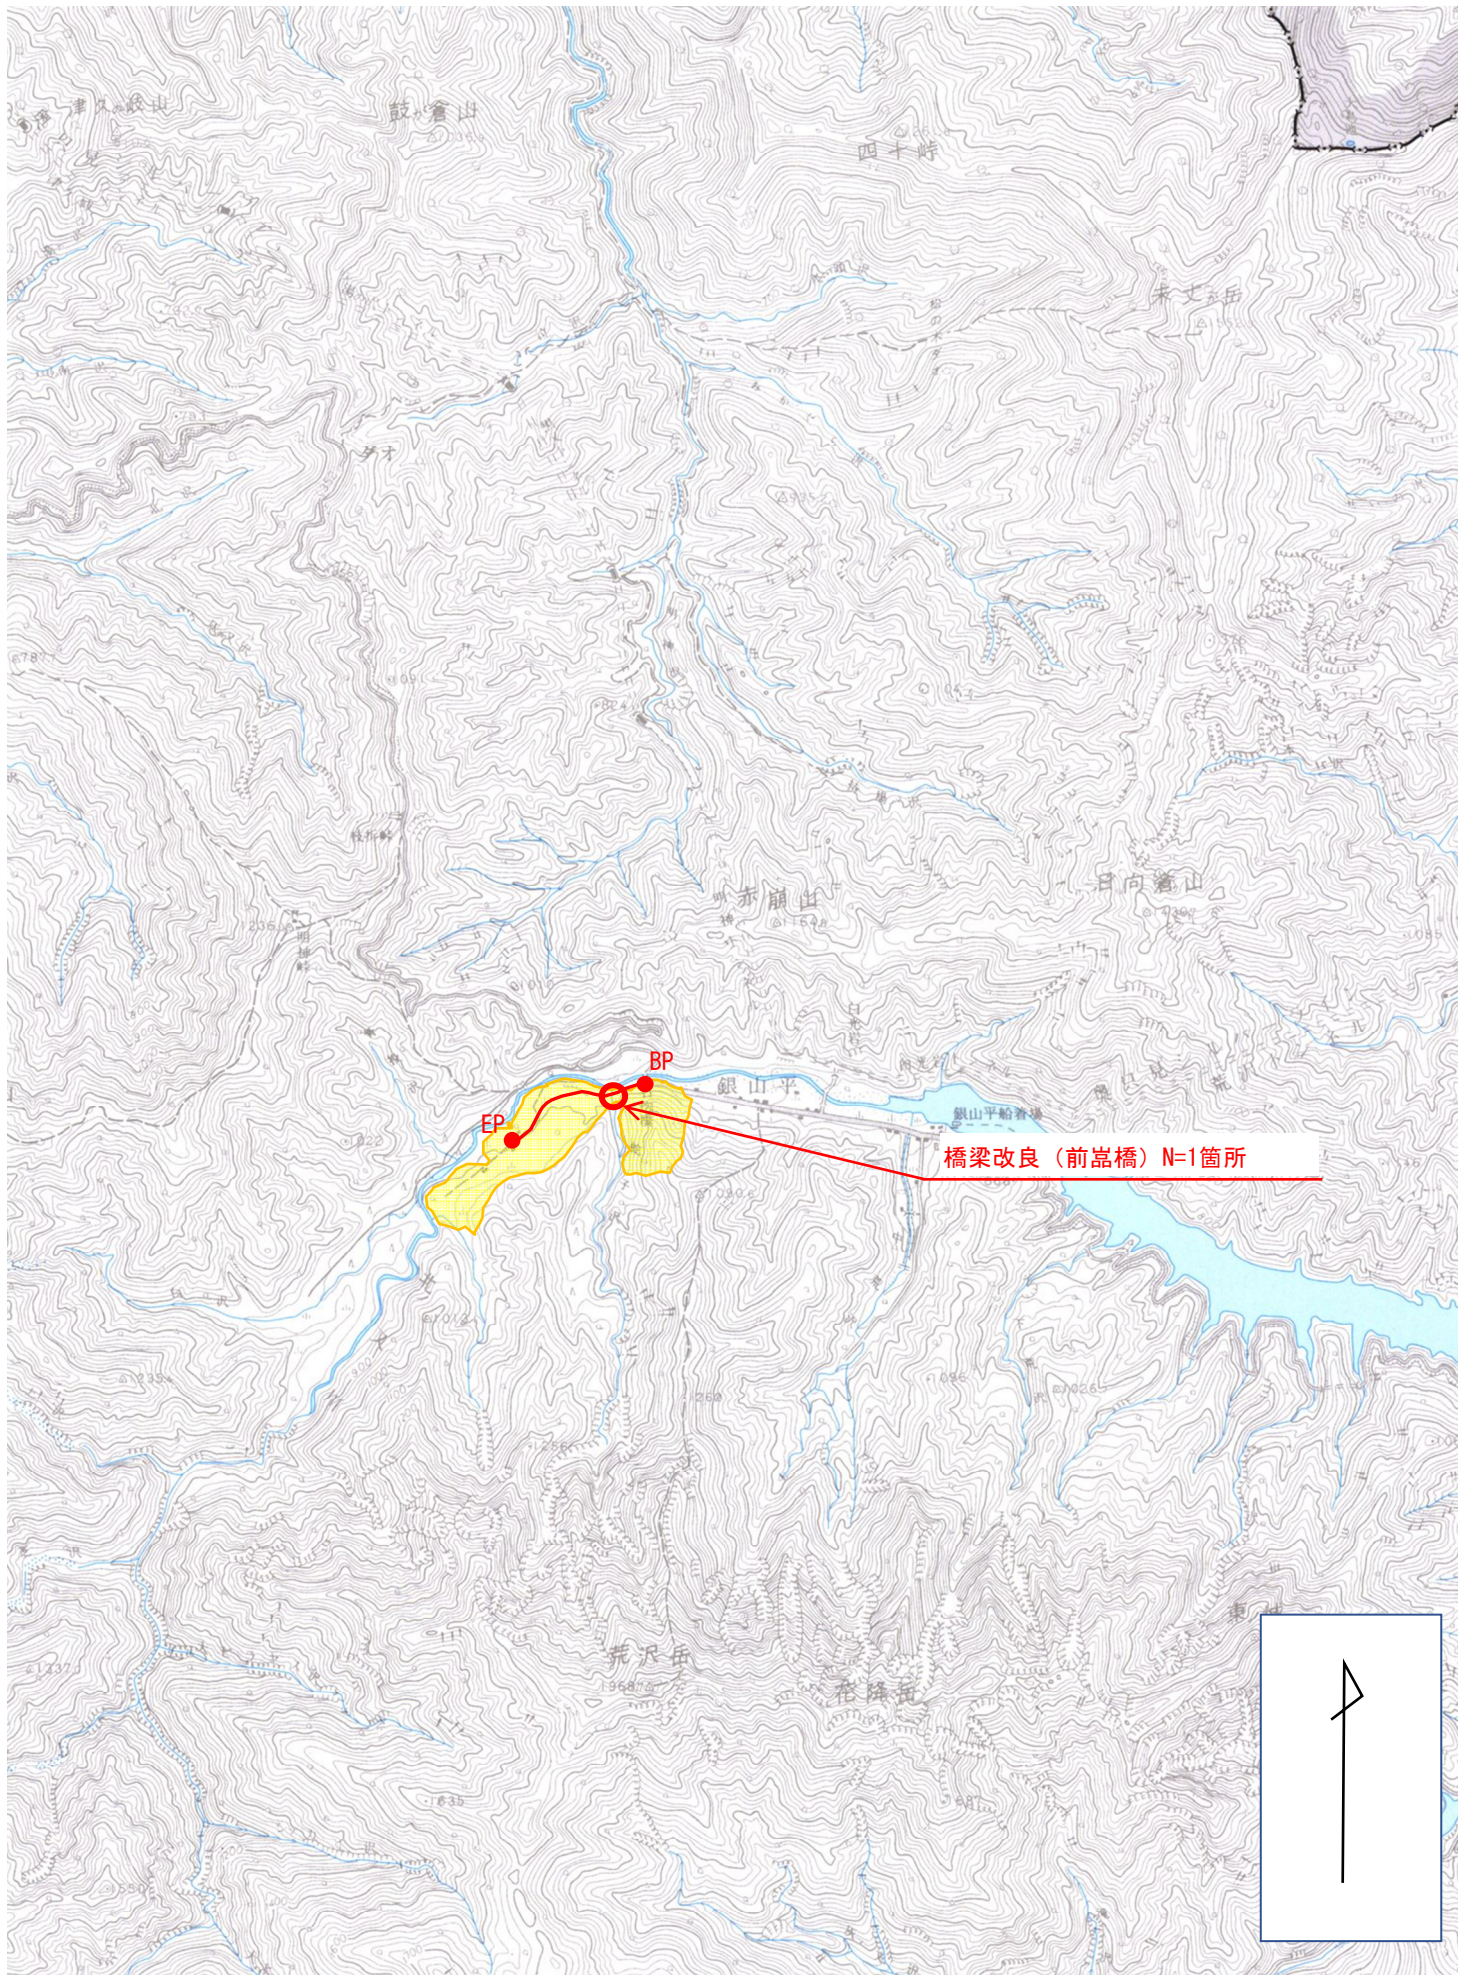