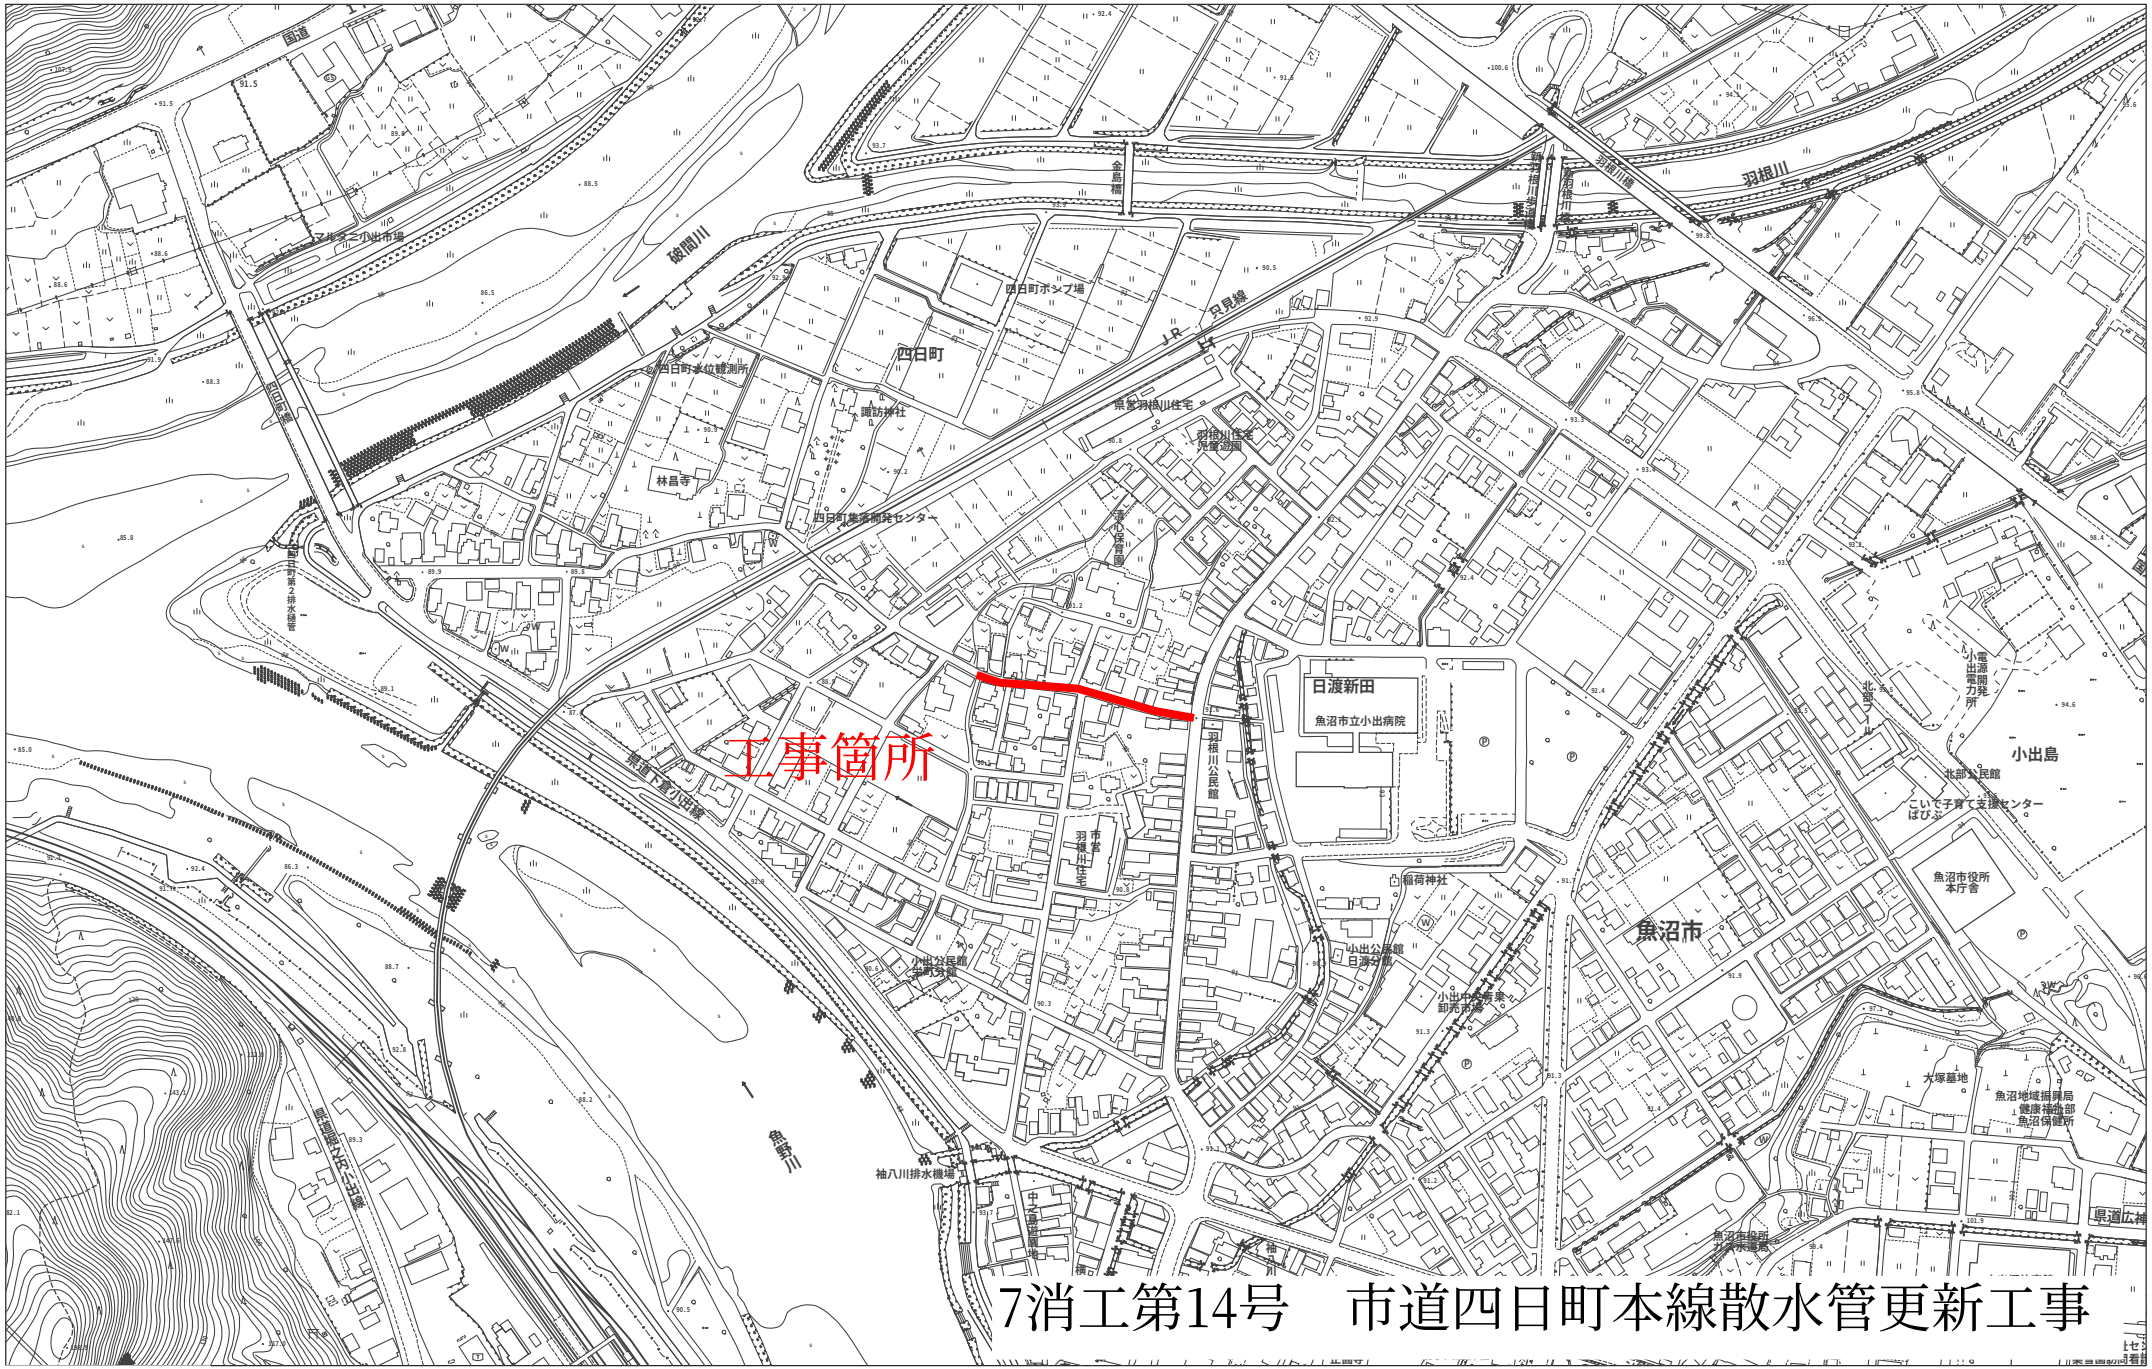

7消工第14号　市道四日町本線散水管更新工事